


TINGMÄRGID

- Kinnistu piir
- Projekteeritud tee servajooned
- Projekteeritud kõnnitee ab-katend Tüüp 4
- Projekteeritud kruuskatendi taastamine Tüüp 7
- Projekteeritud haljasalade murukate
- Projekteeritud hoiatav taktiline kivisillutis (mummukivi, värvus helehall)
- Projekteeritud murunõlv
- Projekteeritud horisontaal
- Likvideeritavad objektid
- Ümbertõstetavad objektid
- Projekteeritud tänavavalgusti mast ja konsool, LED valgusti

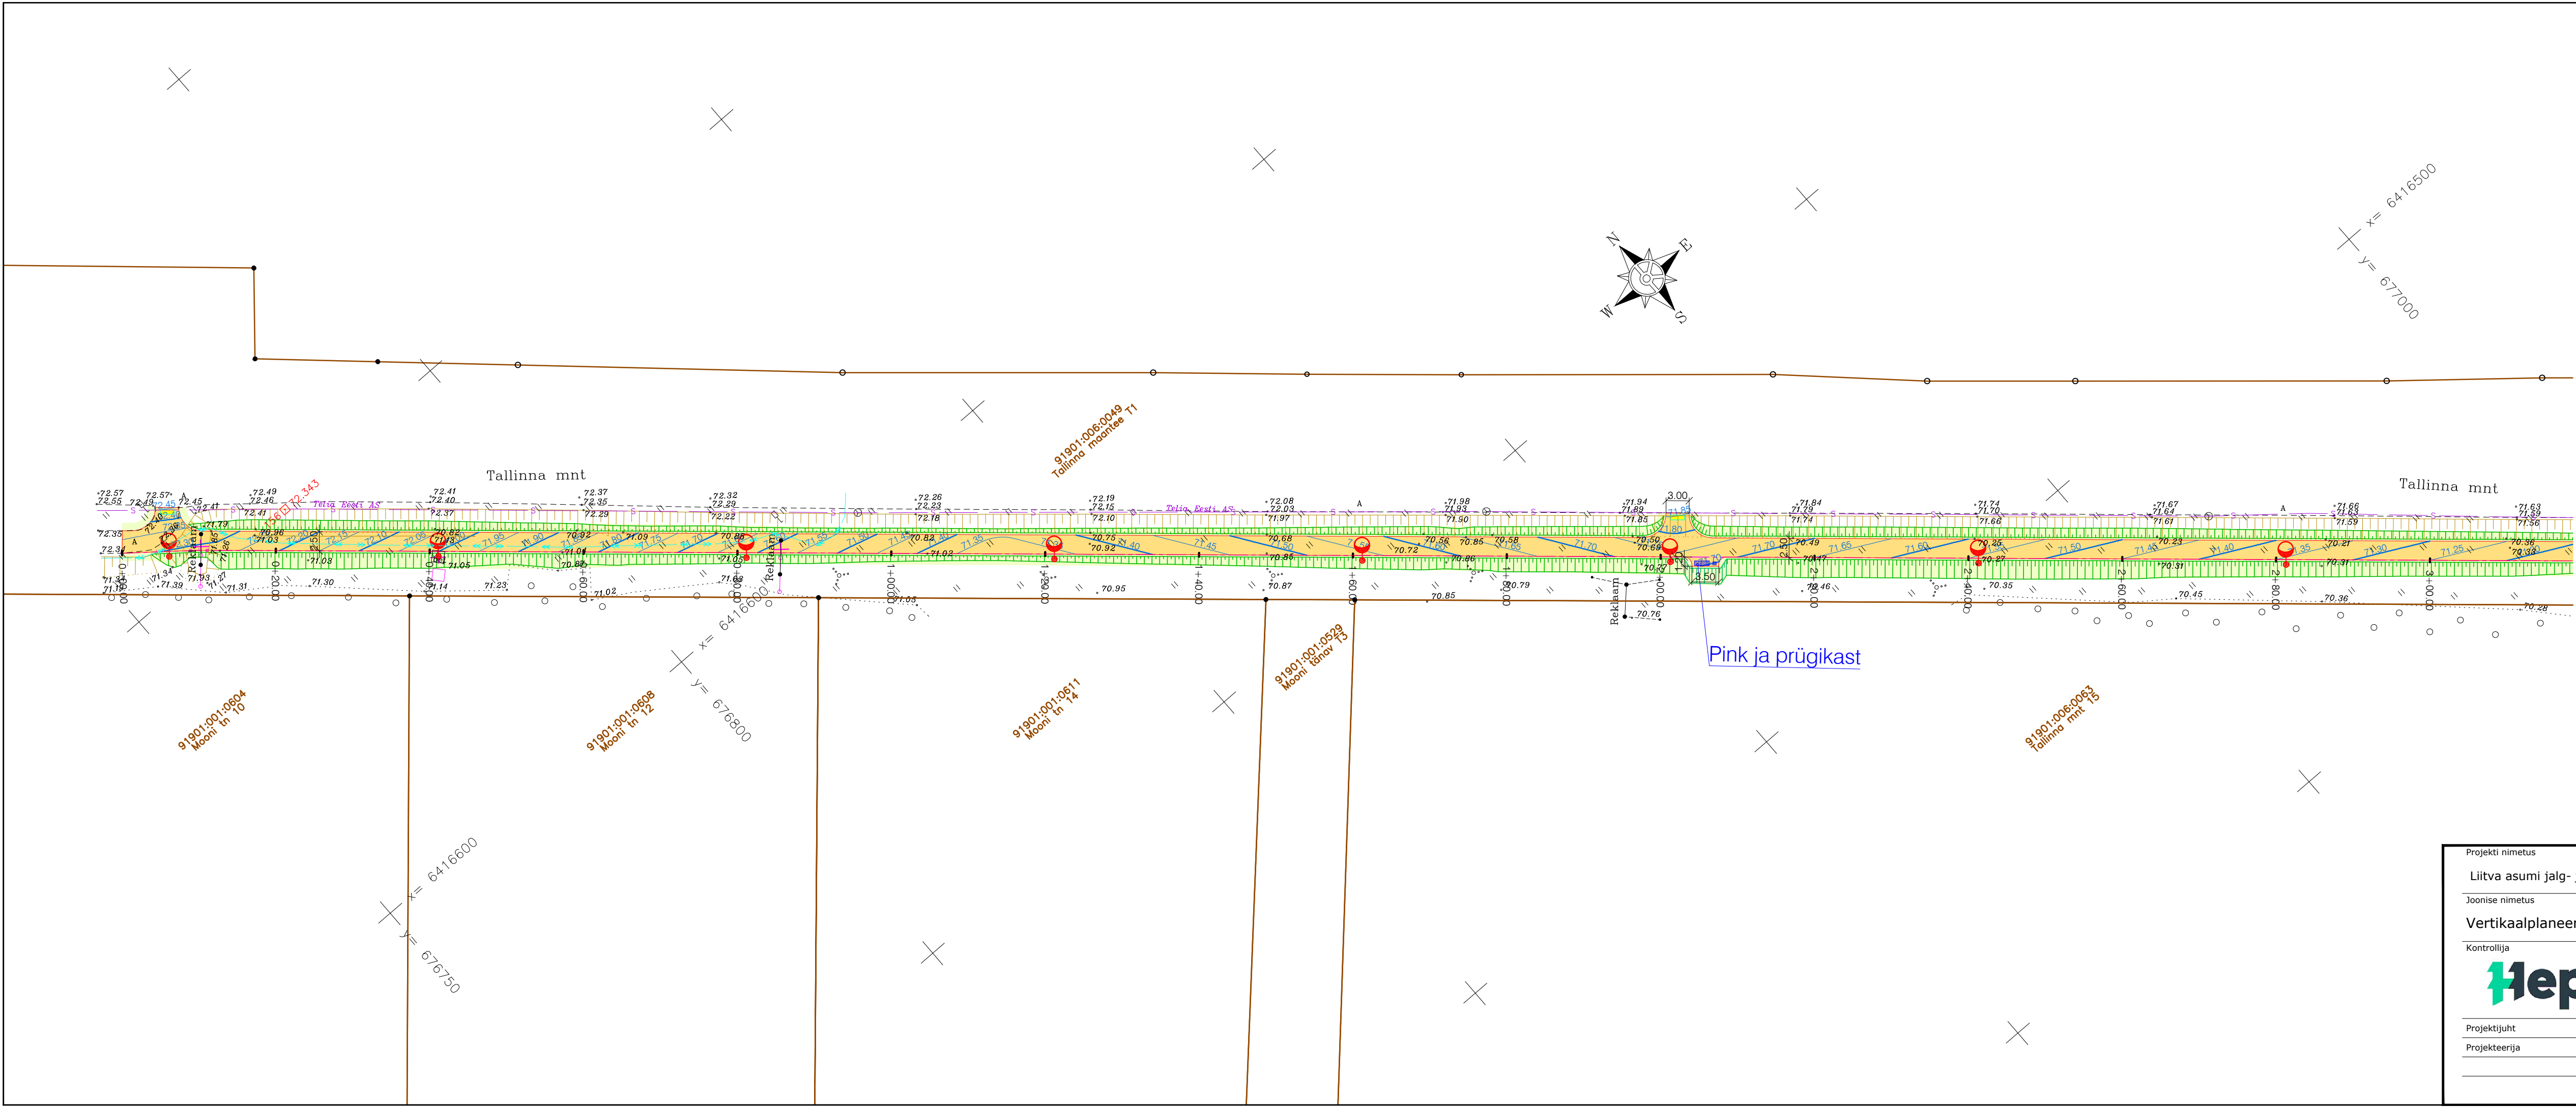

Projekti nimetus

Liitva asumi jalg- ja jalgrattatee eelprojekt

Joonise nimetus

Vertikaalplaneering

Kontrollija

Hepta Group Energy
00
Misealuse 2/1
12618 TALLINN
EESTI
Tel: +372 5179698
info@hepta.ee

Tellija

Võru Linnavalitsus,
Juri tn 11,
Võru 65508
+372 785 0901
info@voru.ee

Projekti juht	Rauno Rüütel		Stadium	EP	Möötkava	Projekti nr 25224
Projekteerija	Rauno Rüütel		Kuupäev			

1:500

Projekti nr
25224

Joonise nr
TL-4-03-4