
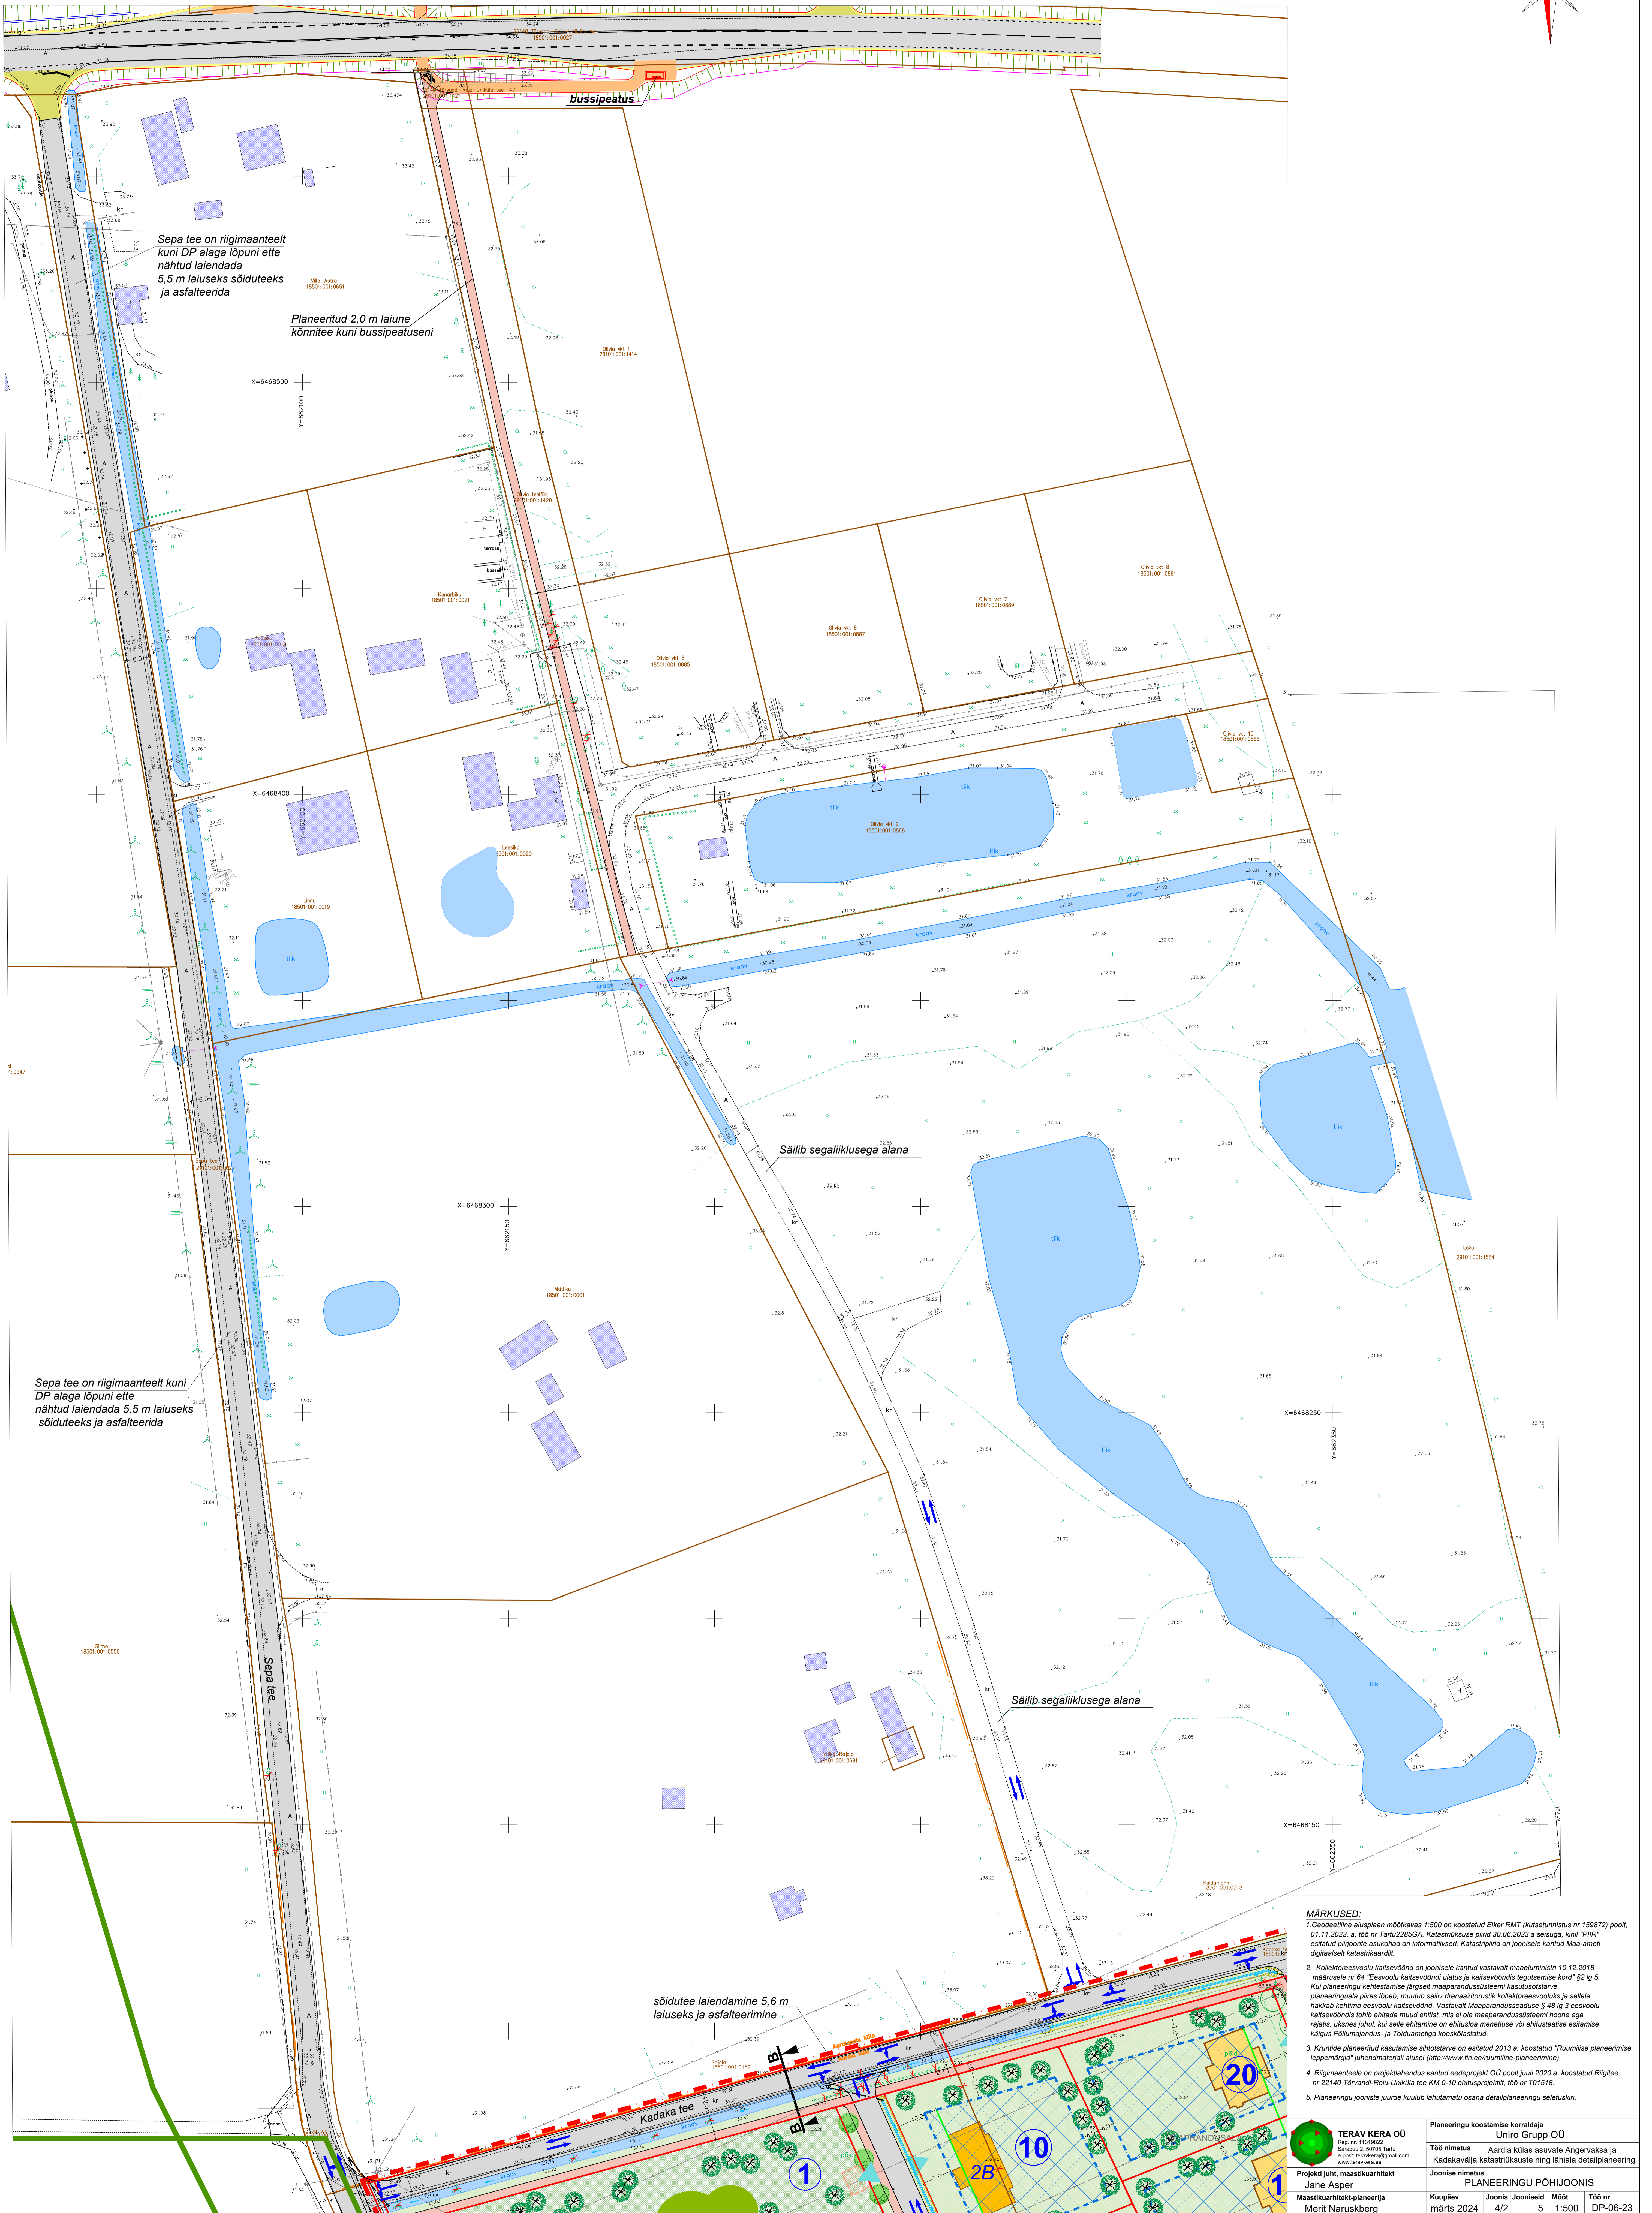


Aardla külas asuvate Angervaksa ja Kadakavälja katastriüksuste ning lähiala detailplaneering

PLANEERINGU PÕHIJONIS Leht 2

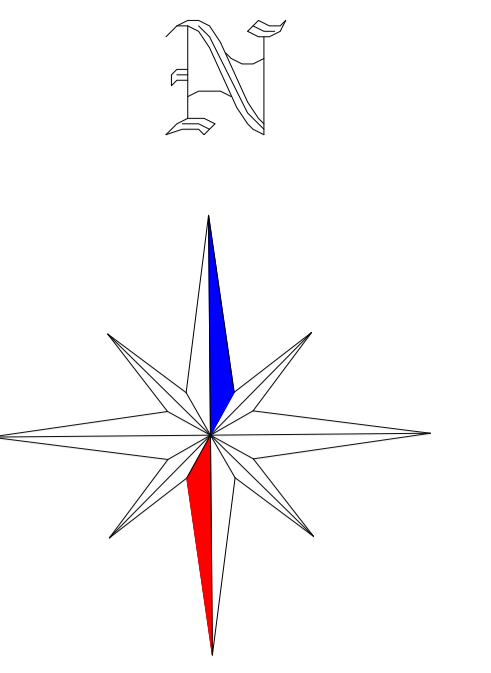

Sepa tee on riigimaanteelt kuni DP alaga lõpuni ette nähtud laiendada 5,5 m laiuseks sõiduteeks ja asfalteerida

Planeeritud 2,0 m laiune kõnnitee kuni bussipeatuseni

Sepa tee on riigimaanteelt kuni DP alaga lõpuni ette nähtud laiendada 5,5 m laiuseks sõiduteeks ja asfalteerida

sõidutee laiendamine 5,6 m laiuseks ja asfalteerimine

Säilib segaliiklusega alana

Säilib segaliiklusega alana

- MÄRKUSED:**

 5. Planeeringu jooniste juurde kuulub lahutamatu osana detailplaneeringu seletuskiri.

	Uniro Grupp OÜ	
<p>Projekti juht, maastikuarhitekt Jane Asper</p> <p>Maastikuarhitekt-planeerija Merit Narusberg</p>	Planeeringu koostamise korraldaja	
	Uniro Grupp OÜ	
Töö nimetus: Aardla külas asuvate Angervaksa ja Kadakavälja katastriüksuste ning lähiala detailplaneering		
Joonise nimetus: PLANEERINGU PÕHIJONIS		
Kuupäev: märts 2024	Joonis: 4/2	Mõõt: 1:500
Töö nr: DP-06-23		