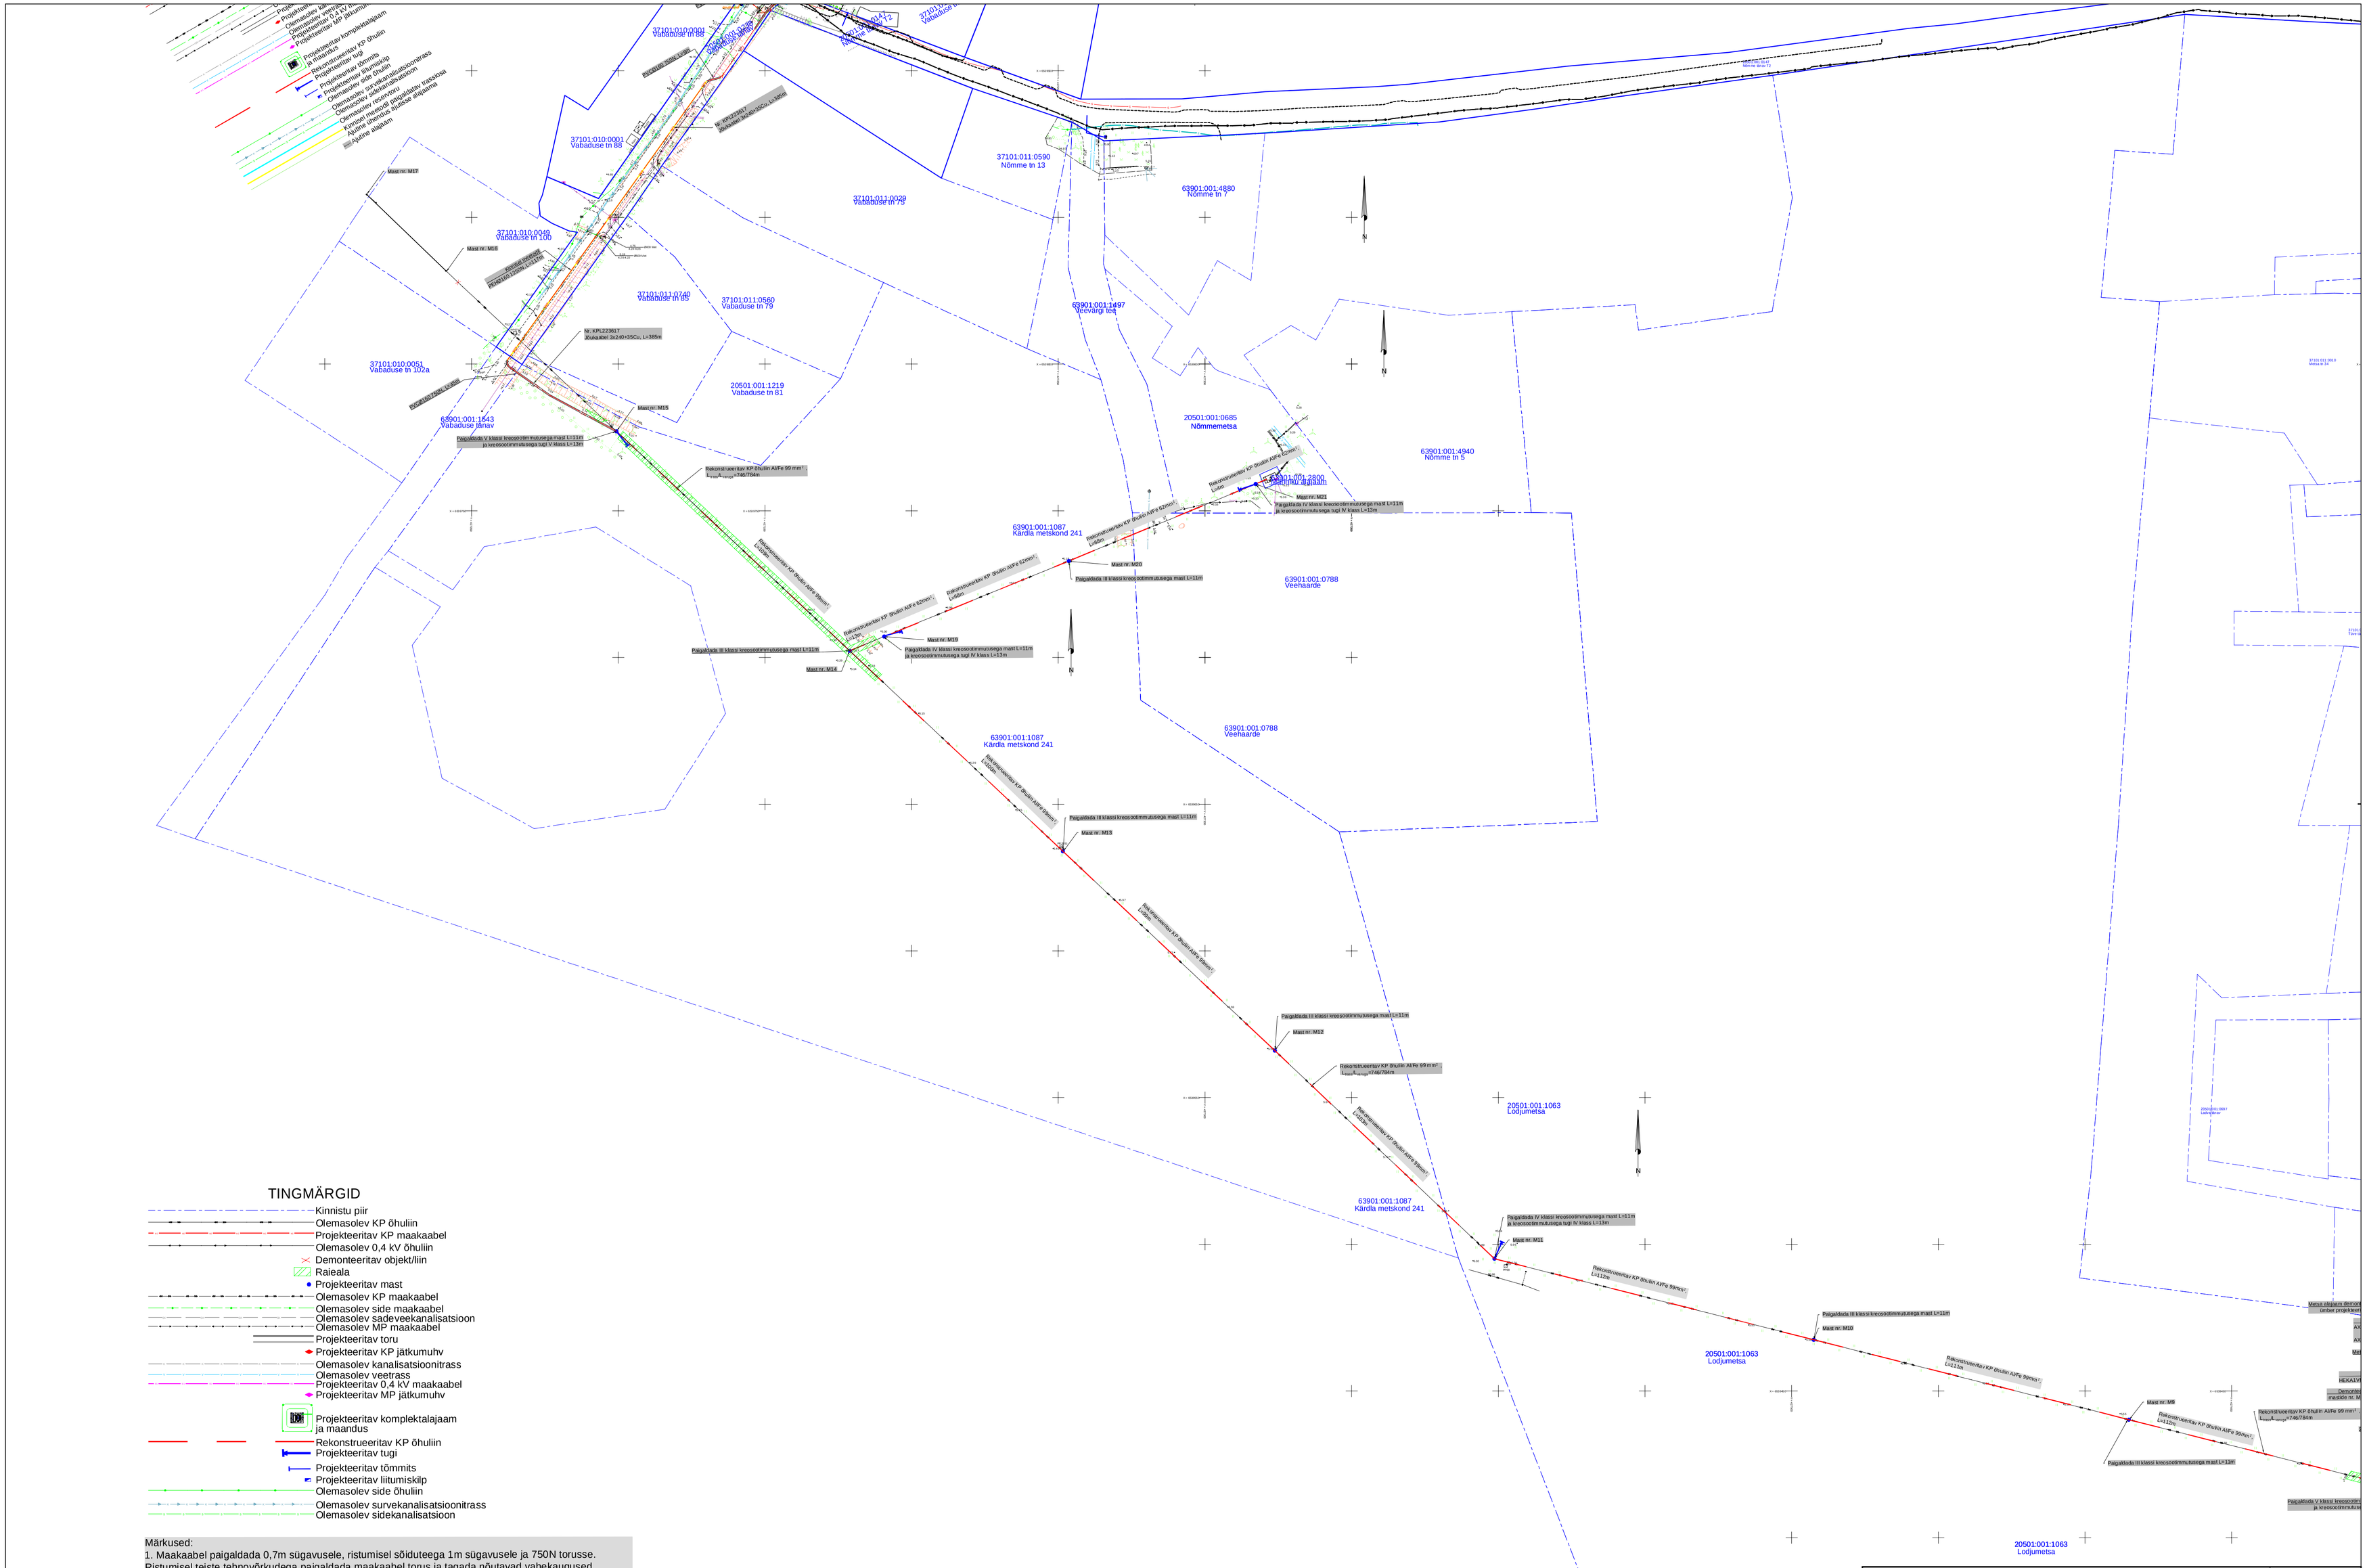
Olemasolev KP õhuliin
Projekteeritav 0,4 kV liin
Olemasolev 0,4 kV liin
Projekteeritav MP jätkumuhv
Projekteeritav komplektalajaam ja maandus
Projekteeritav KP õhuliin
Projekteeritav toru
Projekteeritav tugi
Projekteeritav tõmmis
Projekteeritav side õhuliin
Olemasolev side õhuliin
Olemasolev sadeveekanalisatsioonitrass
Olemasolev veetrass
Projekteeritav 0,4 kV maakaabel
Projekteeritav MP maakaabel
Projekteeritav KP maakaabel
Projekteeritav side maakaabel
Olemasolev KP maakaabel
Olemasolev side maakaabel
Olemasolev MP maakaabel
Olemasolev sadeveekanalisatsioon
Olemasolev survekanalisatsioonitrass
Olemasolev sidekanalisatsioon
Kaitsevööndi piirangu ulatus
Kaitsevööndi piirangu ulatus ehitusaja
Kaitsevööndi piirangu ulatus ehitusaja
Kaitsevööndi piirangu ulatus ehitusaja