


TINGMÄRGID

- IVE — IVE — Projekteeritud KP maakaabel
- IVI — IVI — Projekteeritud MP maakaabel
- IIV — IIV — Projekteeritud liitumiskilp/jaotuskilp
- IIA — IIA — Katastrirüksuse piir
- IIB — IIB — Projekteeritud komplekslajaam

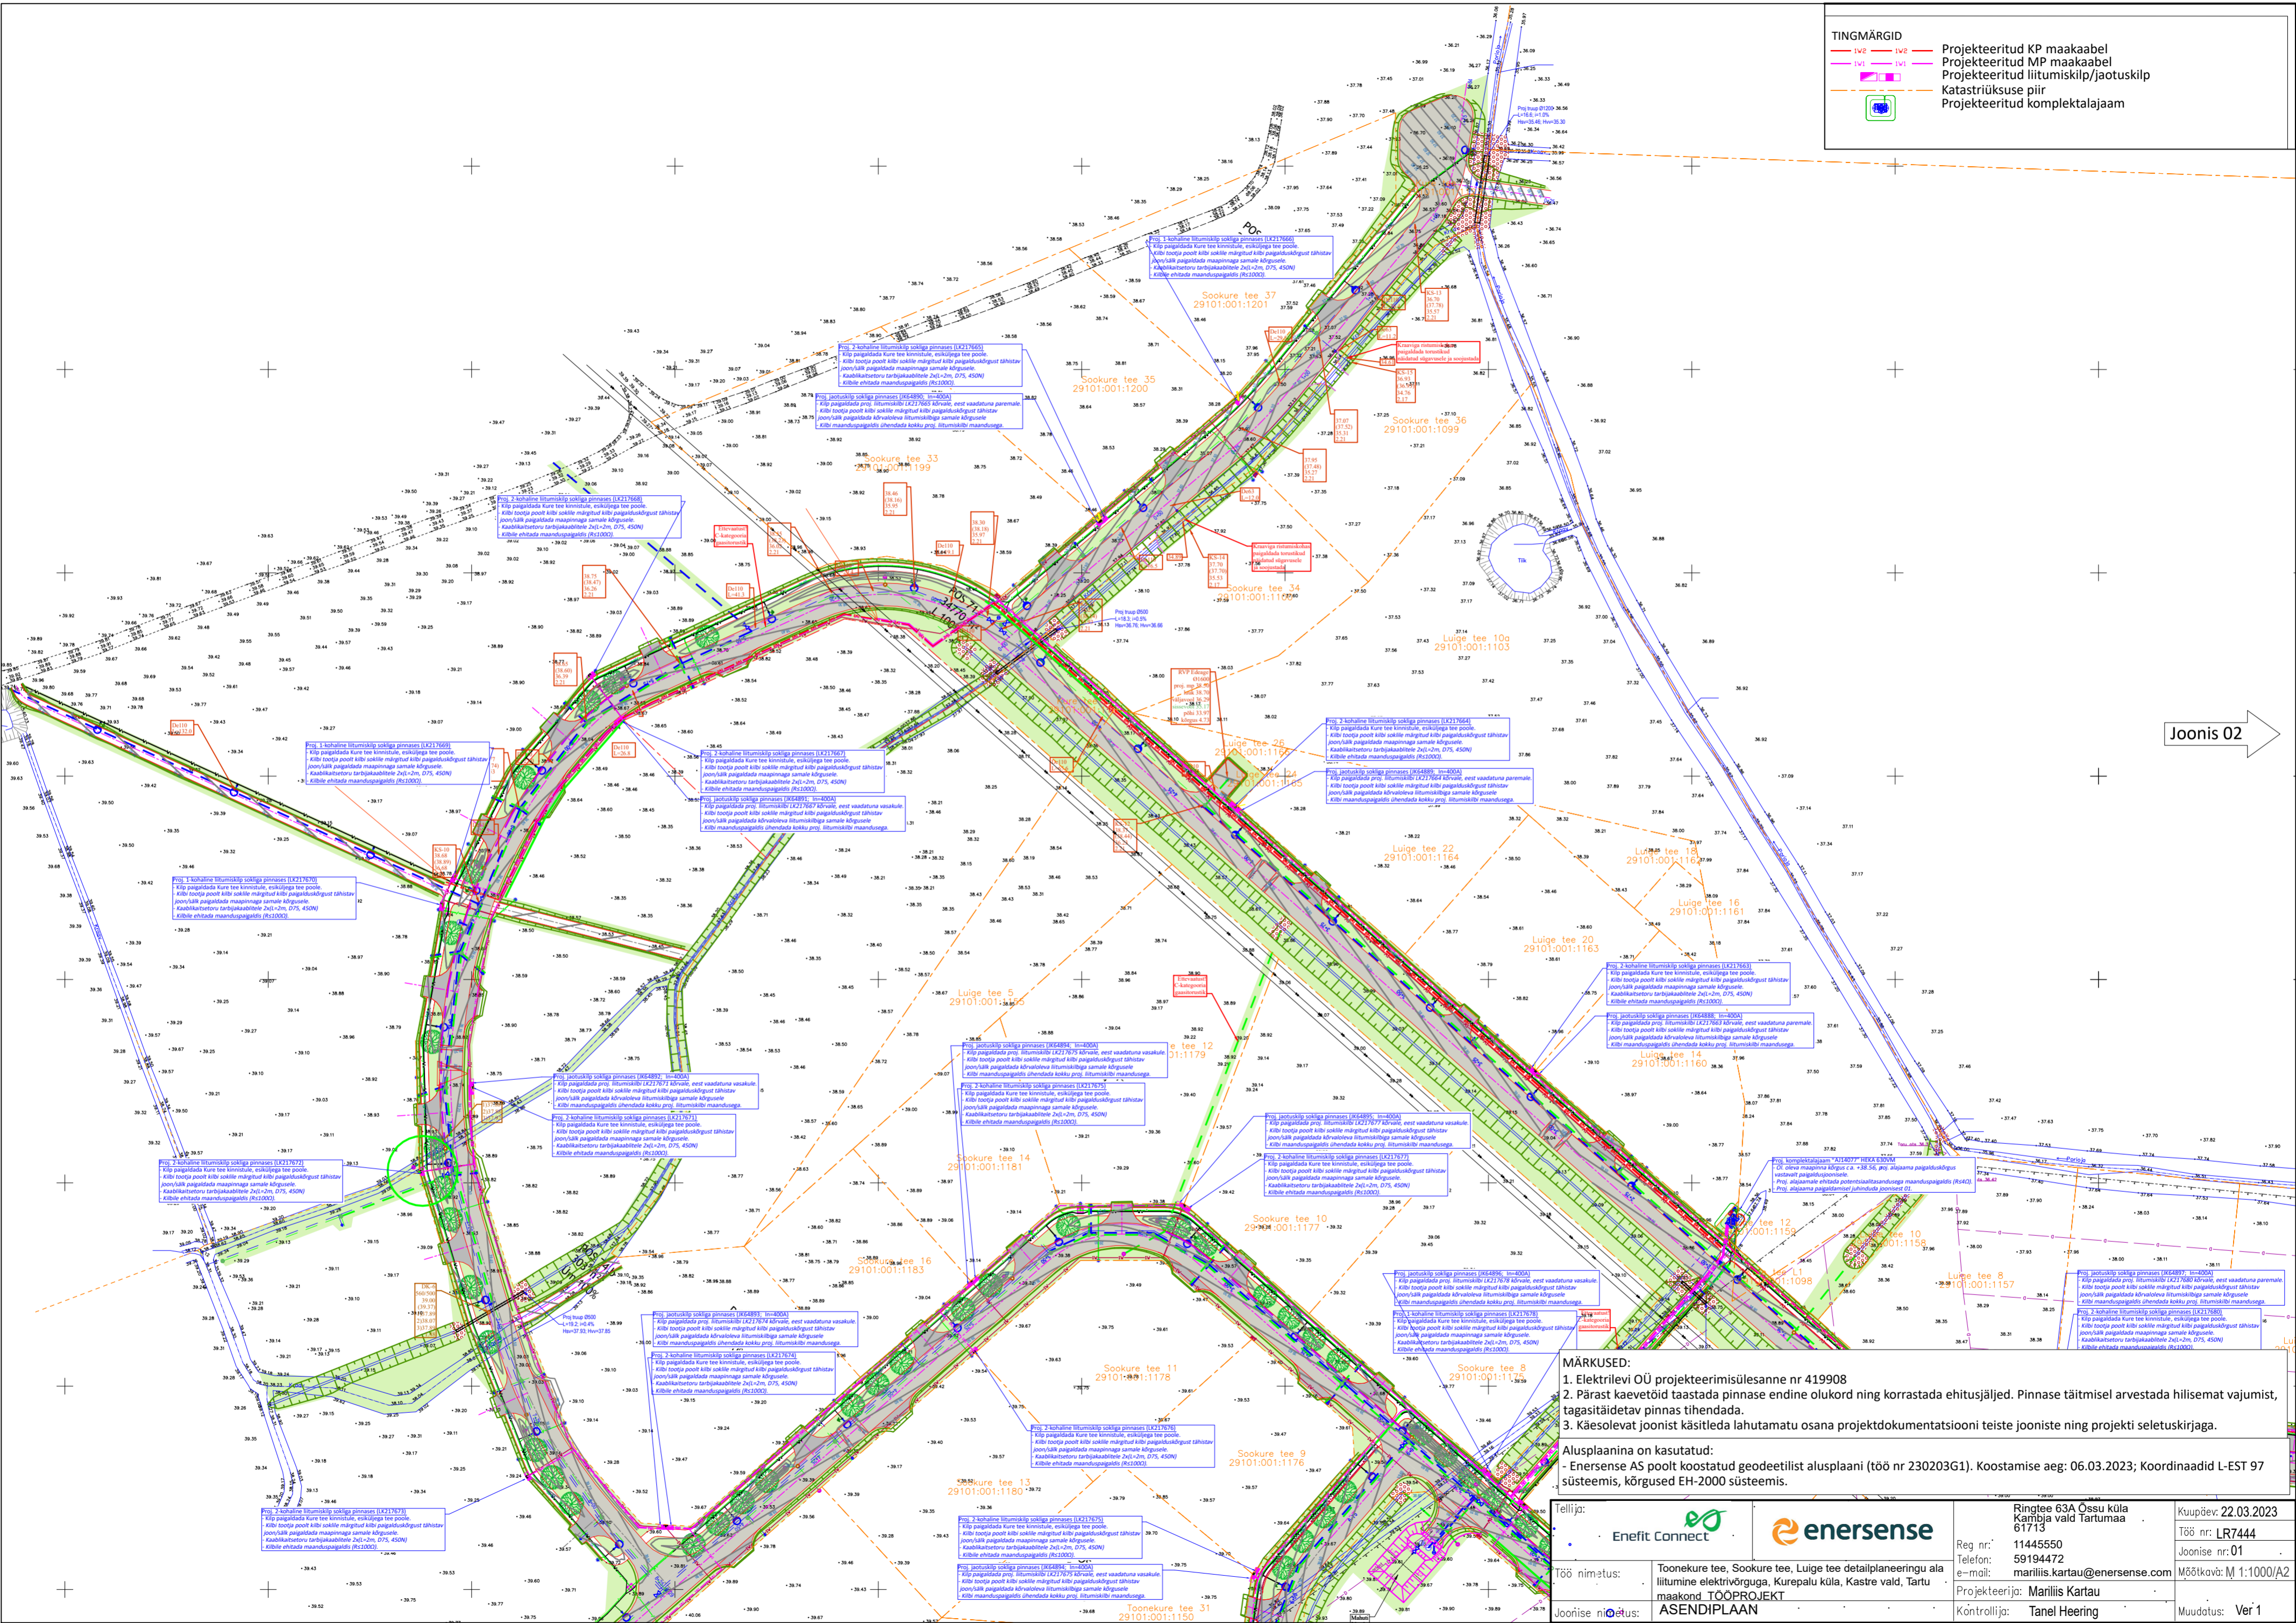

Joonis O2

- MÄRKUSED:**
- Elektrilevi OÜ projekteerimisülesanne nr 419908
 - Pärast kaevetööd taastada pinnase endine olukord ning korrastada ehitusjäljed. Pinnase täitmisel arvestada hilisemat vajumist, tagasihülgatavat pinnast tihendada.
 - Käesolevat joonist käsitleda lahutamatu osana projektdokumentatsiooni teiste jooniste ning projekti seletuskirjaga.

Alusplaanina on kasutatud:
 - Enersense AS poolt koostatud geodeetilist alusplaan (töö nr 230203G1). Koostamise aeg: 06.03.2023; Koordinaadid L-EST 97 süsteemis, kõrgused EH-2000 süsteemis.

Tellijä:	Ringtee 63A Össu küla Kambja vald Tartumaa 61713	Kuupäev: 22.03.2023
Töö nimetus:	Toonekure tee, Sookure tee, Luige tee detailplaneeringu ala liitumine elektrivõrguga, Kurepalu küla, Kastre vald, Tartu maakond TOOPROJEKT	Töö nr: LR7444
Joonise nimetus:	ASENDIPLAAN	Joonise nr: 01
	Enefit Connect	Mõõtkaava: M 1:1000/A2
	enersense	Muudatus: Ver 1
	Reg nr: 11445550	
	Telefon: 59194472	
	e-mail: mariliis.kartau@enersense.com	
	Projekteerija: Mariliis Kartau	
	Kontrollija: Tanel Heering	