




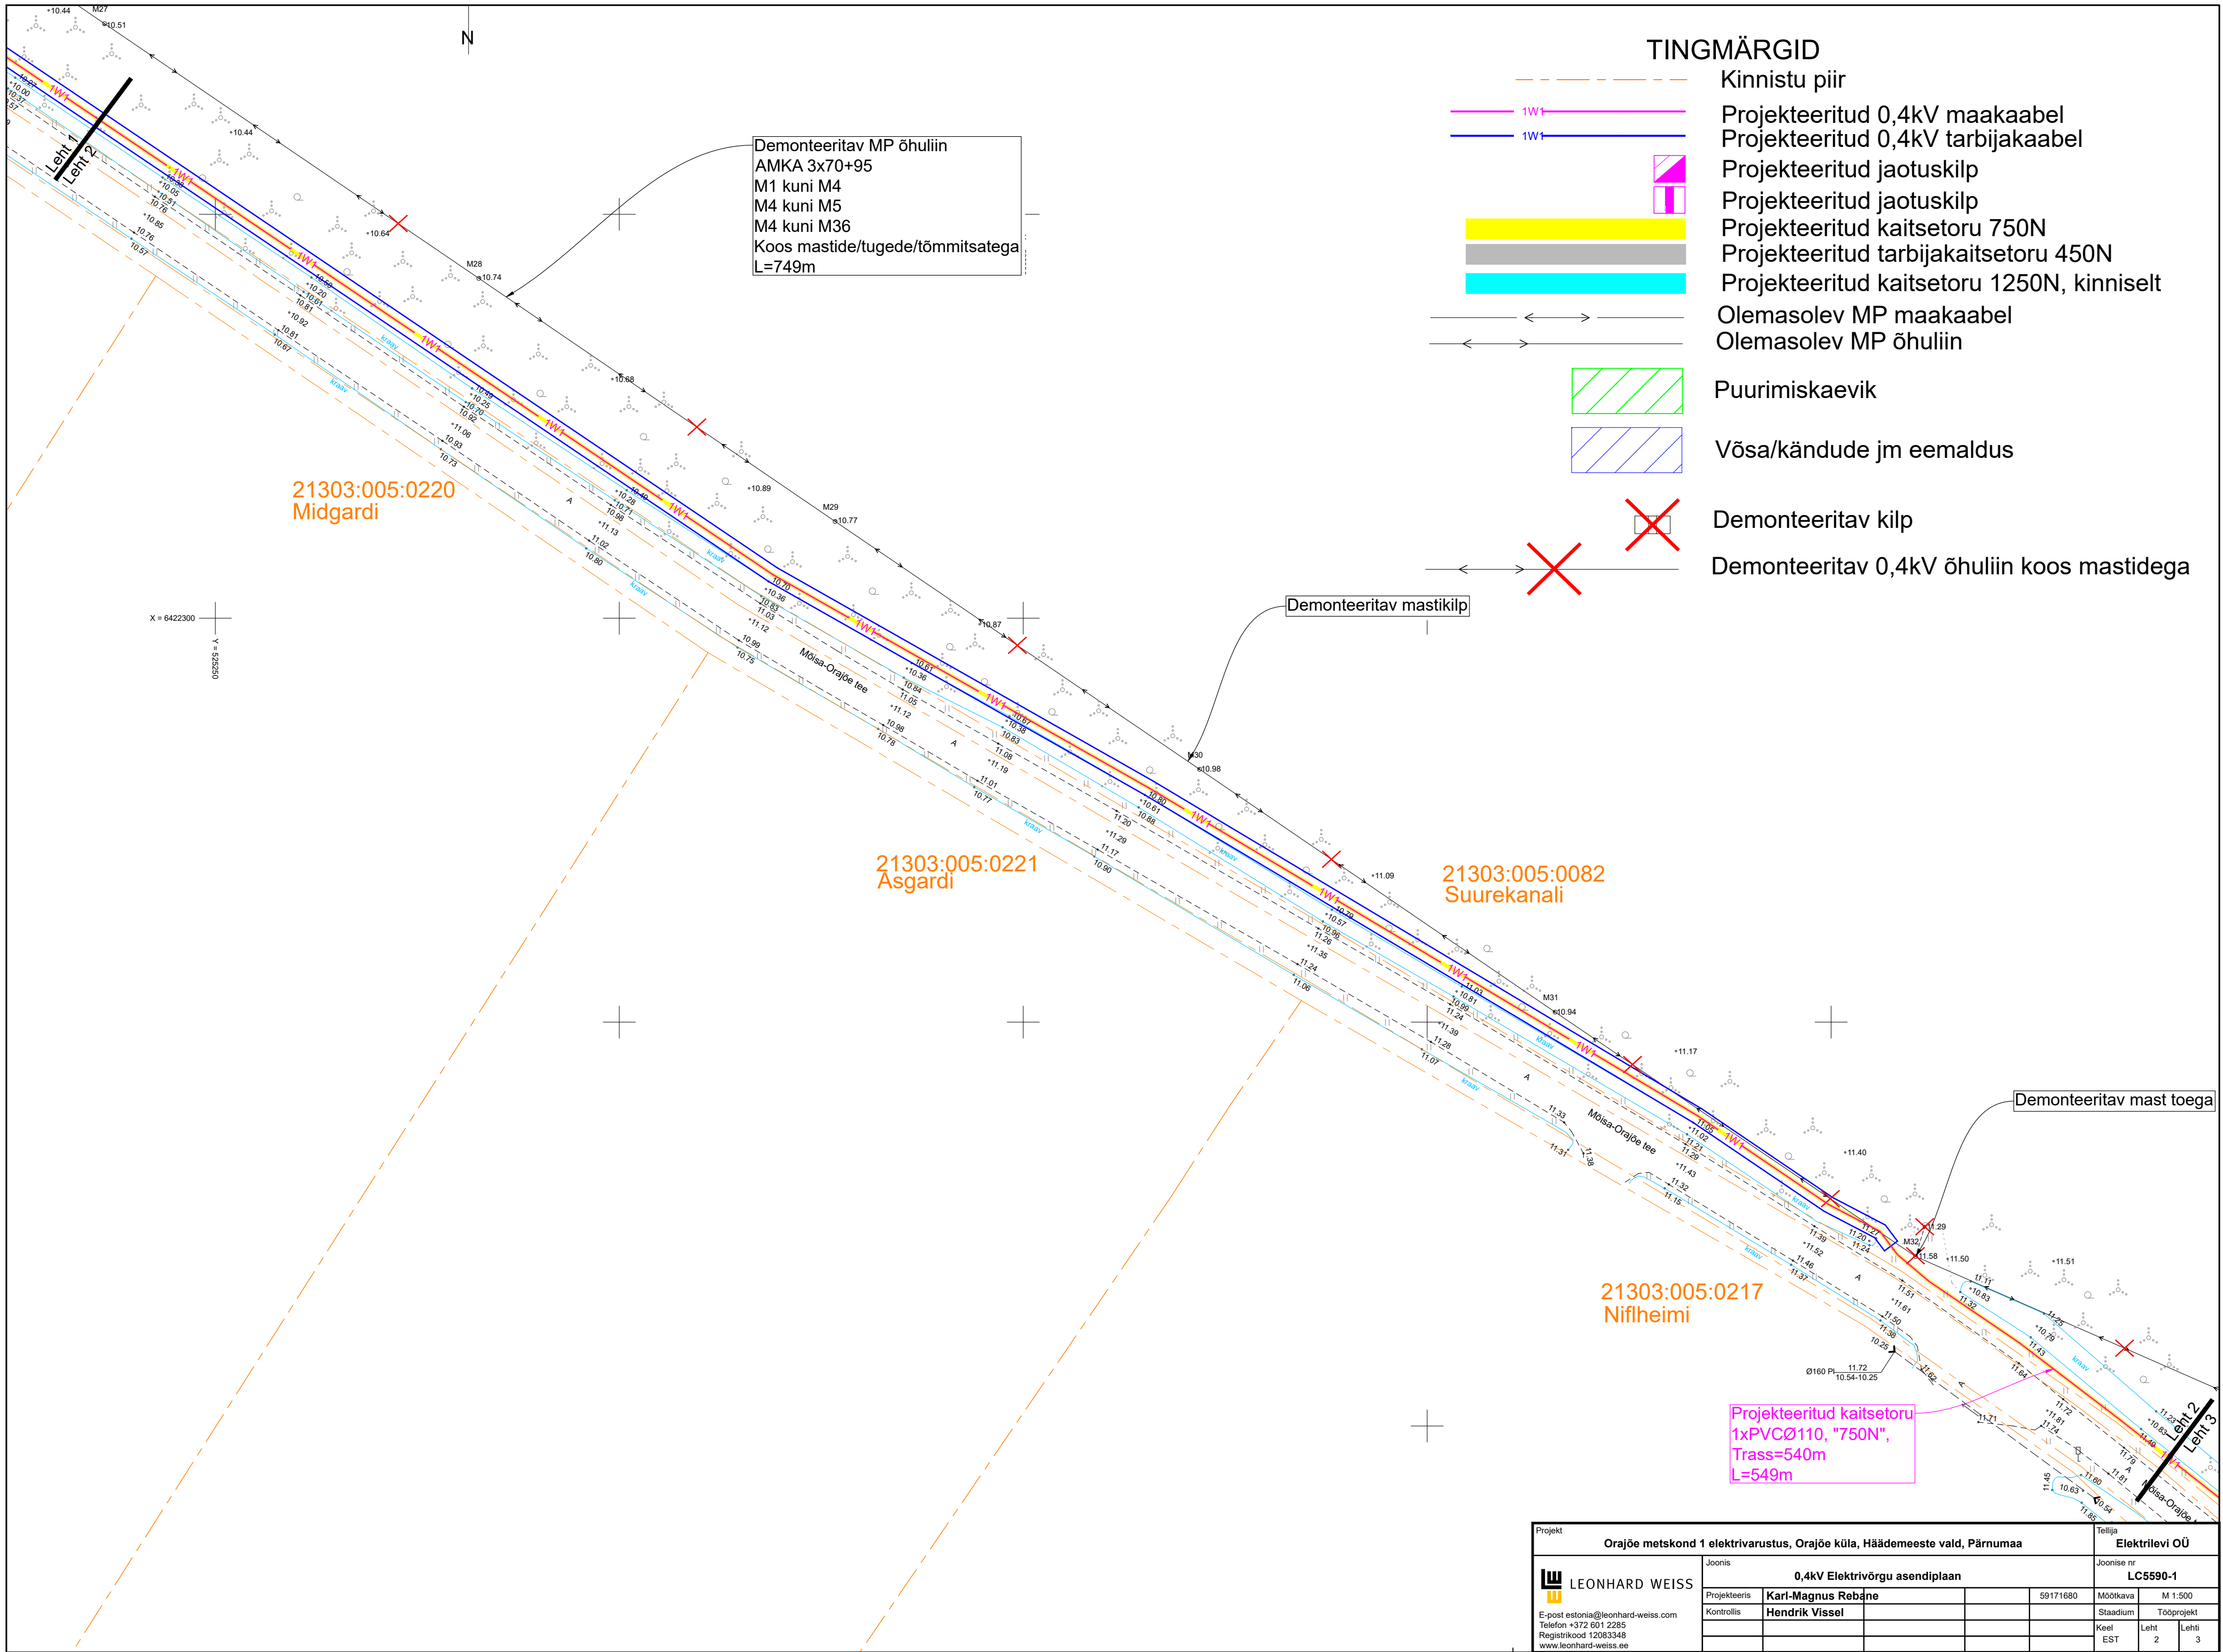

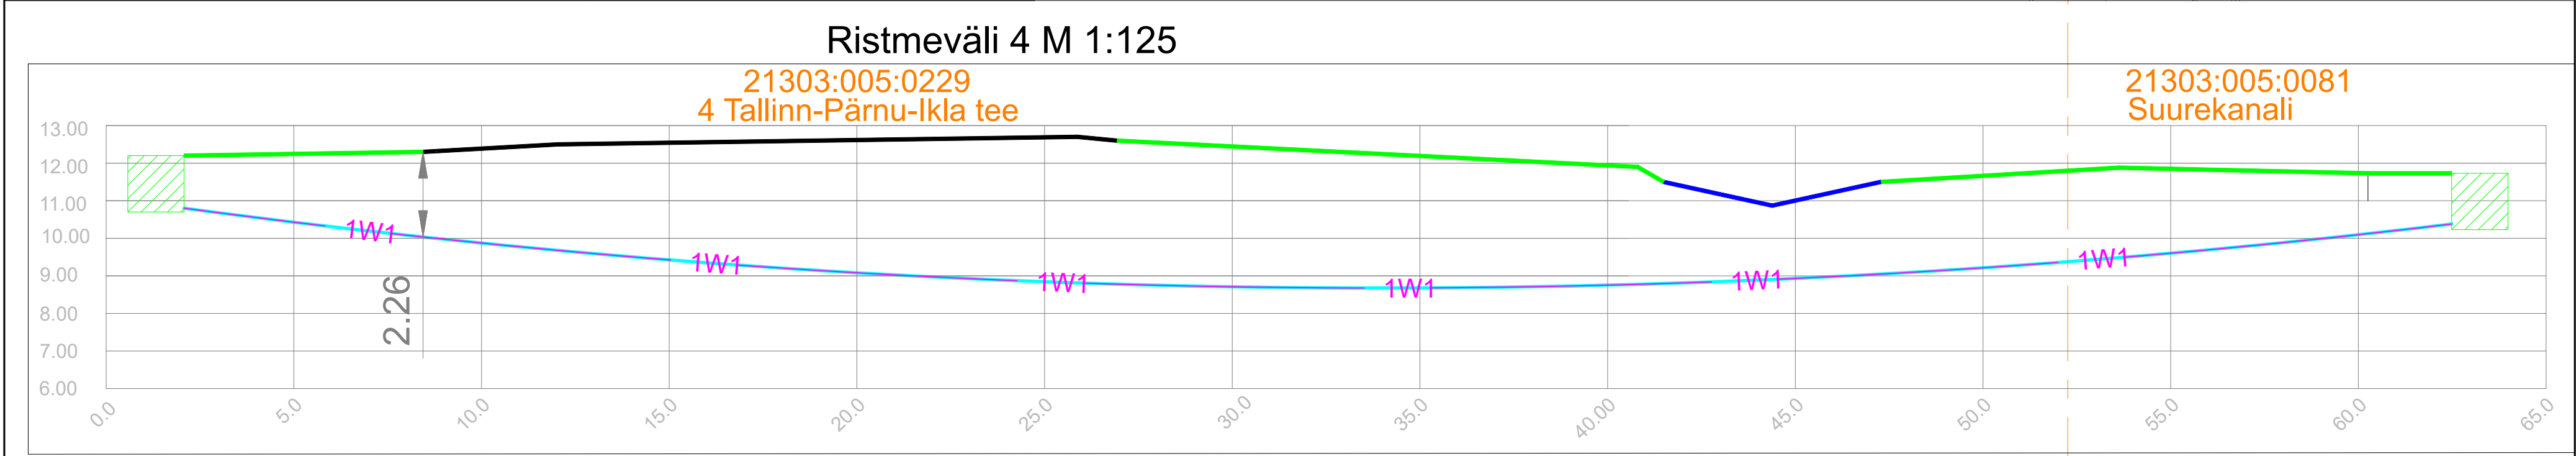

|                                                                            |  |                    |  |                |  |             |  |
|----------------------------------------------------------------------------|--|--------------------|--|----------------|--|-------------|--|
| Projekt                                                                    |  |                    |  | Tellija        |  |             |  |
| Orajõe metskond 1 elektrivarustus, Orajõe küla, Häädemeeste vald, Pärnumaa |  |                    |  | Elektrilevi OÜ |  |             |  |
| Joonis                                                                     |  |                    |  | Joonise nr     |  |             |  |
| 0,4kV Elektrivõrgu asendiplaan                                             |  |                    |  | LC5590-1       |  |             |  |
| Projektis                                                                  |  | Karl-Magnus Rebane |  | 59171680       |  | Mõõtkava    |  |
| Kontrollis                                                                 |  | Hendrik Vissel     |  |                |  | M 1:500     |  |
|                                                                            |  |                    |  |                |  | Staadium    |  |
|                                                                            |  |                    |  |                |  | Tooprosjekt |  |
|                                                                            |  |                    |  |                |  | Keel        |  |
|                                                                            |  |                    |  |                |  | Leht        |  |
|                                                                            |  |                    |  |                |  | EST         |  |
|                                                                            |  |                    |  |                |  | 2           |  |
|                                                                            |  |                    |  |                |  | 3           |  |

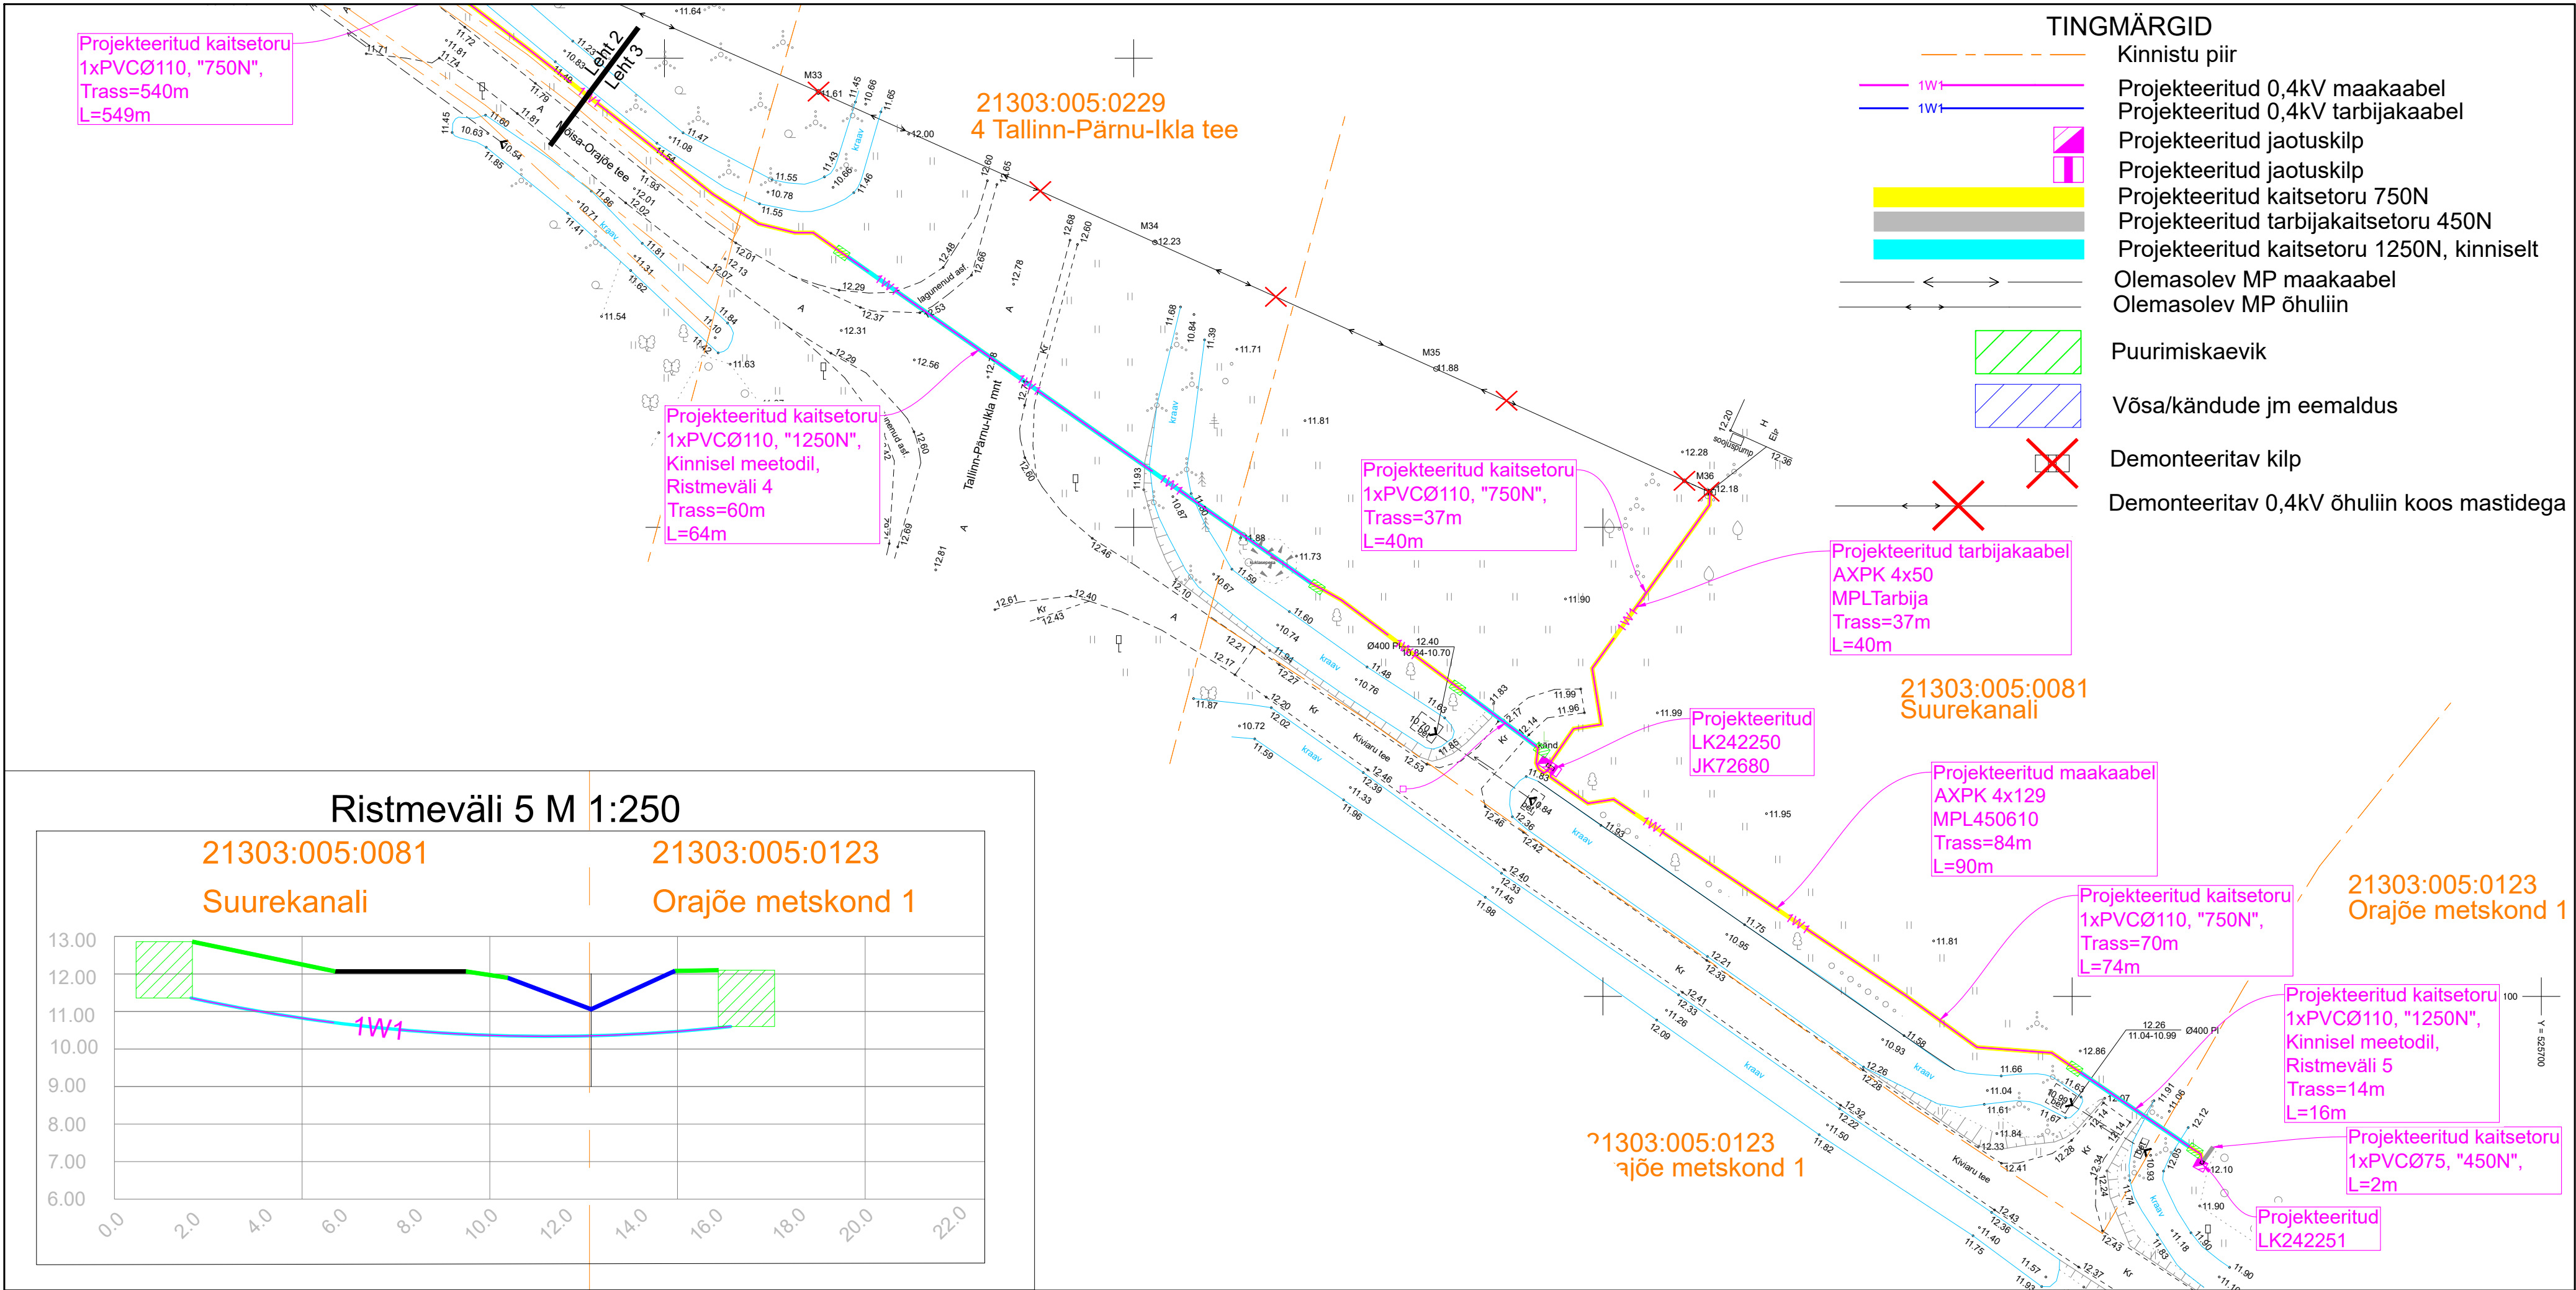

|   |                                |                    |  |          |                |            |      |
|---|--------------------------------|--------------------|--|----------|----------------|------------|------|
| Projekt   |                                |                    |  |          | Tellija        |            |      |
| Orajõe metskond 1 elektrivarustus, Orajõe küla, Häädeemeeste vald, Pärnumaa                                                        |                                |                    |  |          | Elektrilevi OÜ |            |      |
| <br>LEONHARD WEISS<br>E-post estonia@leonhard-weiss.com<br>Telefon +372 601 2285<br>Registrikood 12083348<br>www.leonhard-weiss.ee | Joonis                         |                    |  |          | Joonise nr     |            |      |
|   | 0,4kV Elektrivõrgu asendiplaan |                    |  |          | LC5590-1       |            |      |
|   | Projekteeris                   | Karl-Magnus Rebane |  | 59171680 | Mõõtkava       | M 1:500    |      |
|   | Kontrollis                     | Hendrik Vissel     |  |          | Staadium       | Tööprojekt |      |
|   |                                |                    |  |          | Keel           | Leht       | Leht |
|   |                                |                    |  |          | EST            | 3          | 3    |