



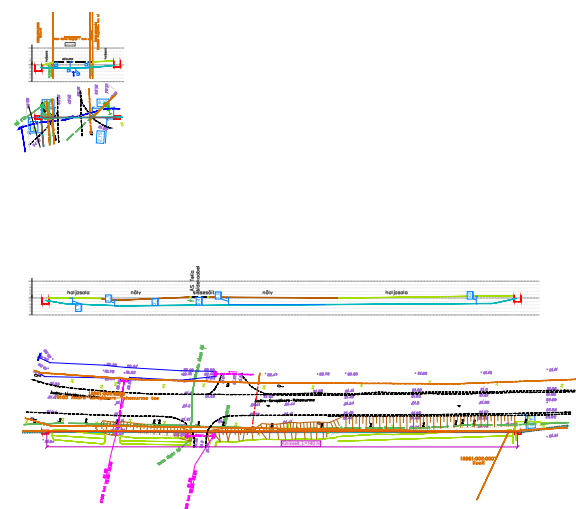

- TINGMÄRGID:
- | | |
|--|--------------------------------|
| PROJEKTEERITUD MULTITORU (MAATRASS) | KATASTRÜKSUSTE PIIRID |
| PROJEKTEERITUD KLIENDILIIN (MAATRASS) | OLEMASOLEV MADALPINGE OHULIIN |
| PROJEKTEERITUD KAITSETORU 1250N | OLEMASOLEV SIDEMAAKAABEL |
| PROJEKTEERITUD KAITSETORU 750N | OLEMASOLEV MP MAAKAABEL |
| PROJEKTEERITUD JAOTUSKAPP | OLEMASOLEV KESKPINGE MAAKAABEL |
| PROJEKTEERITUD VAHEJAOTUSKAPP | OLEMASOLEV KESKPINGE OHULIIN |
| VAHEJAOTUSKAPI KONTOUR (MAAPEALNE) | OLEMASOLEV VEETRASS |
| PROJEKTEERITUD LÕPP-PUNKT SOKLIL | OLEMASOLEV KANALITRASS |
| LAHTISE KAEVIKU PIIRID | |
| Kultuurimälestiste kaitseala, NR-kultuurimälestiste registri nr. | |


Plaanilahenduse lehekülje paiknemine vastab igal lehel toodud lehtede jaotusele

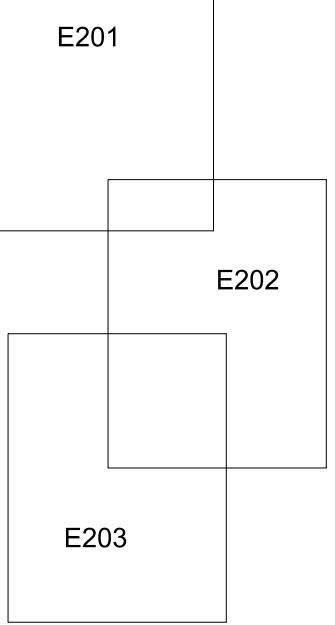

Projekti nimetus			
Vahenurme ja Eense külade operaatorineutraalse sidevõrgu projekti koostamine			
Joonise nimetus			
Lehete paigutus			
Projekteerija		Hepta Group Energy OÜ Teadusparki 6/1 12618 TALLINN EESTI Tel. +372 5179698 info@hepta.ee	Tellija
Kontrollija	S. Kulp	Staadium	Mõõtkava
Projekti juht	S. Kulp		EP
Projekteerija	A. Andersson	Kuupäev	
		22.10.2026	
			Projekti nr
			26126
			Joonise nr
			E200

- TINGMÄRGID:
- | | |
|--------------------------------------|------------------------------------|
| PROJEKTEERITUD MULTITORU (MAATRASS) | KATASTRÜKSUSTE PIIRID |
| PROJEKTEERITUD KLIENDILIN (MAATRASS) | OLEMASOLEV MADALPINGE OHULIN |
| PROJEKTEERITUD KAITSETORU 1250N | OLEMASOLEV SIDEMAAKAABEL |
| PROJEKTEERITUD KAITSETORU 750N | OLEMASOLEV KESKPINGE MAAKAABEL |
| C1234 | PROJEKTEERITUD JAOTUSKAPP |
| C1234-0P1 | PROJEKTEERITUD VAHEJAOTUSKAPP |
| LP | VAHEJAOTUSKAPI KONTOUR (MAAPEALNE) |
| LAHTISE KAEVIKU PIIRID | OLEMASOLEV VEETRASS |
| | OLEMASOLEV KANALITRASS |
- Kultuurimälestise kaitseala, NR-kultuurimälestise registri nr.

Plaanilahenduse lehekülje paiknemine vastab igal lehel toodud lehtede jaotusele

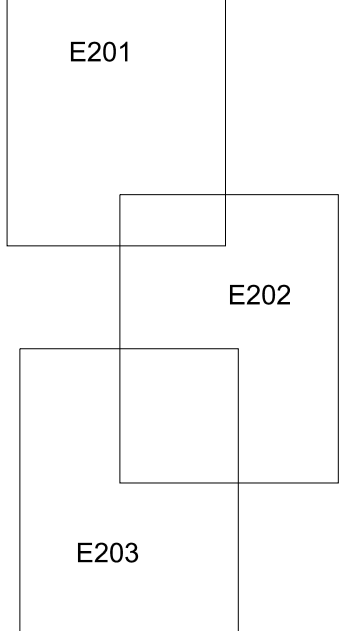


Projekti nimetus			
Vahenurme ja Eense külade operaatorineutraalse sidevõrgu projekti koostamine			
Joonise nimetus			
Asendiplaan			
Projekteerija		Tellija	
Hepta		CORLE	
Hepta Group Energy OÜ Teadusparki 6/1 12618 TALLINN EESTI Tel. +372 5179698 info@hepta.ee		Corle OÜ, Uusnaba 2, Kose, 75101, Harjumaa Tel 6660300, corle@corle.ee	
Kontrollija	S. Kulp	Stadium	EP
Projekti juht	S. Kulp	Mõõtkava	1:500
Projekteerija	A. Andersson	Kuupäev	22.10.2026
		Projekti nr	26126
		Joonise nr	E201



- TINGMÄRGID:
- | | |
|---|--------------------------------|
| PROJEKTEERITUD MULTITORU (MAATRASS) | KATASTRÜKSUSTE PIIRID |
| PROJEKTEERITUD KLIENDILIN (MAATRASS) | OLEMASOLEV MADALPINGE OHULIN |
| PROJEKTEERITUD KAITSETORU 1250N | OLEMASOLEV SIDEMAKAABEL |
| PROJEKTEERITUD KAITSETORU 750N | OLEMASOLEV MP MAAKAABEL |
| C1234 PROJEKTEERITUD JAOTUSKAPP | OLEMASOLEV KESKPINGE MAAKAABEL |
| C1234-DP1 PROJEKTEERITUD VAHEJAOTUSKAPP | OLEMASOLEV KESKPINGE OHULIN |
| VAHEJAOTUSKAPI KONTOUR (MAAPEALNE) | OLEMASOLEV VEETRASS |
| PROJEKTEERITUD LÖPP-PUNKT SOKLIL | OLEMASOLEV KANALITRASS |
| LAHTISE KAEVIKU PIIRID | |
- Kultuurimälestise kaitseala, NR-kultuurimälestise registri nr.

Plaanilahenduse lehekülje paiknemine vastab igal lehel toodud lehtede jaotusele

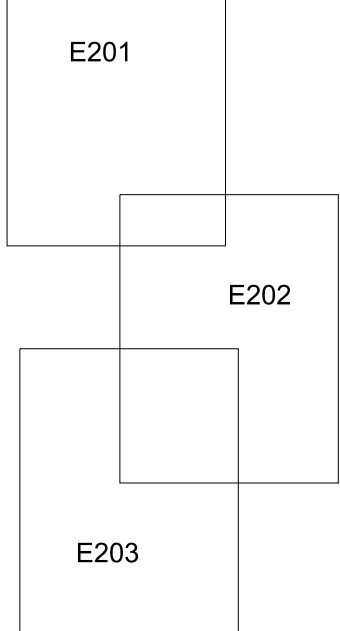


Projekti nimetus			
Vahenurme ja Eense külade operaatorineutraalse sidevõrgu projekti koostamine			
Joonise nimetus			
Asendiplaan			
Projekteerija		Tellija	
Hepta Group Energy OÜ		Corle OÜ	
Teadusparki 6/1		Uusnaba 2, Kose, 75101, Harjumaa	
12618 TALLINN		Tel 6669300	
EESTI		corle@corle.ee	
Tel. +372 5179698			
info@hepta.ee			
Kontrollija		Stadium	
Projektijuht		EP	
Projektteerija		Kuupäev	
A. Andersson		22.10.2026	
		Mõõtkava	
		1:500	
		Projekti nr	
		26126	
		Joonise nr	
		E202	



- TINGMÄRGID:
- | | |
|---|--------------------------------|
| PROJEKTEERITUD MULTITORU (MAATRASS) | KATASTRÜKSUSTE PIIRID |
| PROJEKTEERITUD KLIENDILIN (MAATRASS) | OLEMASOLEV MADALPINGE ÕHULIIN |
| PROJEKTEERITUD KAITSETORU 1250N | OLEMASOLEV SIDEMAAKAABEL |
| PROJEKTEERITUD KAITSETORU 750N | OLEMASOLEV MP MAAKAABEL |
| C1234 PROJEKTEERITUD JAOTUSKAPP | OLEMASOLEV KESKPINGE MAAKAABEL |
| C1234-0P1 PROJEKTEERITUD VAHEJAOTUSKAPP | OLEMASOLEV KESKPINGE ÕHULIIN |
| VAHEJAOTUSKAPI KONTOUR (MAAPEALNE) | OLEMASOLEV VEETRASS |
| LP PROJEKTEERITUD LÕPP-PUNKT SOKLIL | OLEMASOLEV KANALITRASS |
| LAHTISE KAEVIKU PIIRID | |
- Kultuurimälestise kaitseala, NR-kultuurimälestise registri nr.


Plaanilahenduse lehekülje paiknemine vastab igal lehel toodud lehtede jaotusele

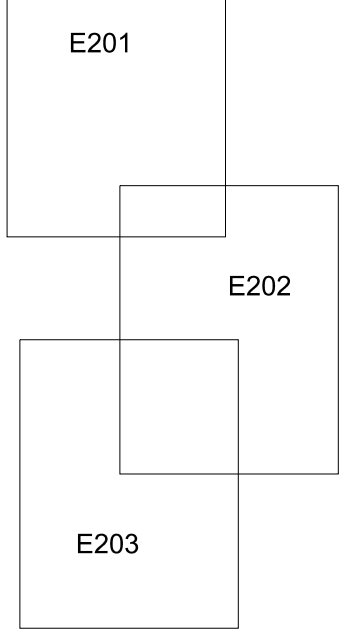

Projekti nimetus
Vahenurme ja Eense külade operaatorineutraalse sidevõrgu projekti koostamine


Joonise nimetus
Asendiplaan

Projekteerija		Hepta Group Energy OÜ Teadusparki 6/1 12618 TALLINN EESTI Tel. +372 5179698 info@hepta.ee		Tellija		Corle OÜ, Uusnaba 2, Kose, 75101, Harjumaa Tel 6669300, corle@corle.ee	
Kontrollija	S. Kulp	Staadium	EP	Mõõtkava	1:500	Projekti nr	26126
Projekti juht	S. Kulp	Kuupäev	22.10.2026	Joonise nr			E203
Projekteerija	A. Andersson						

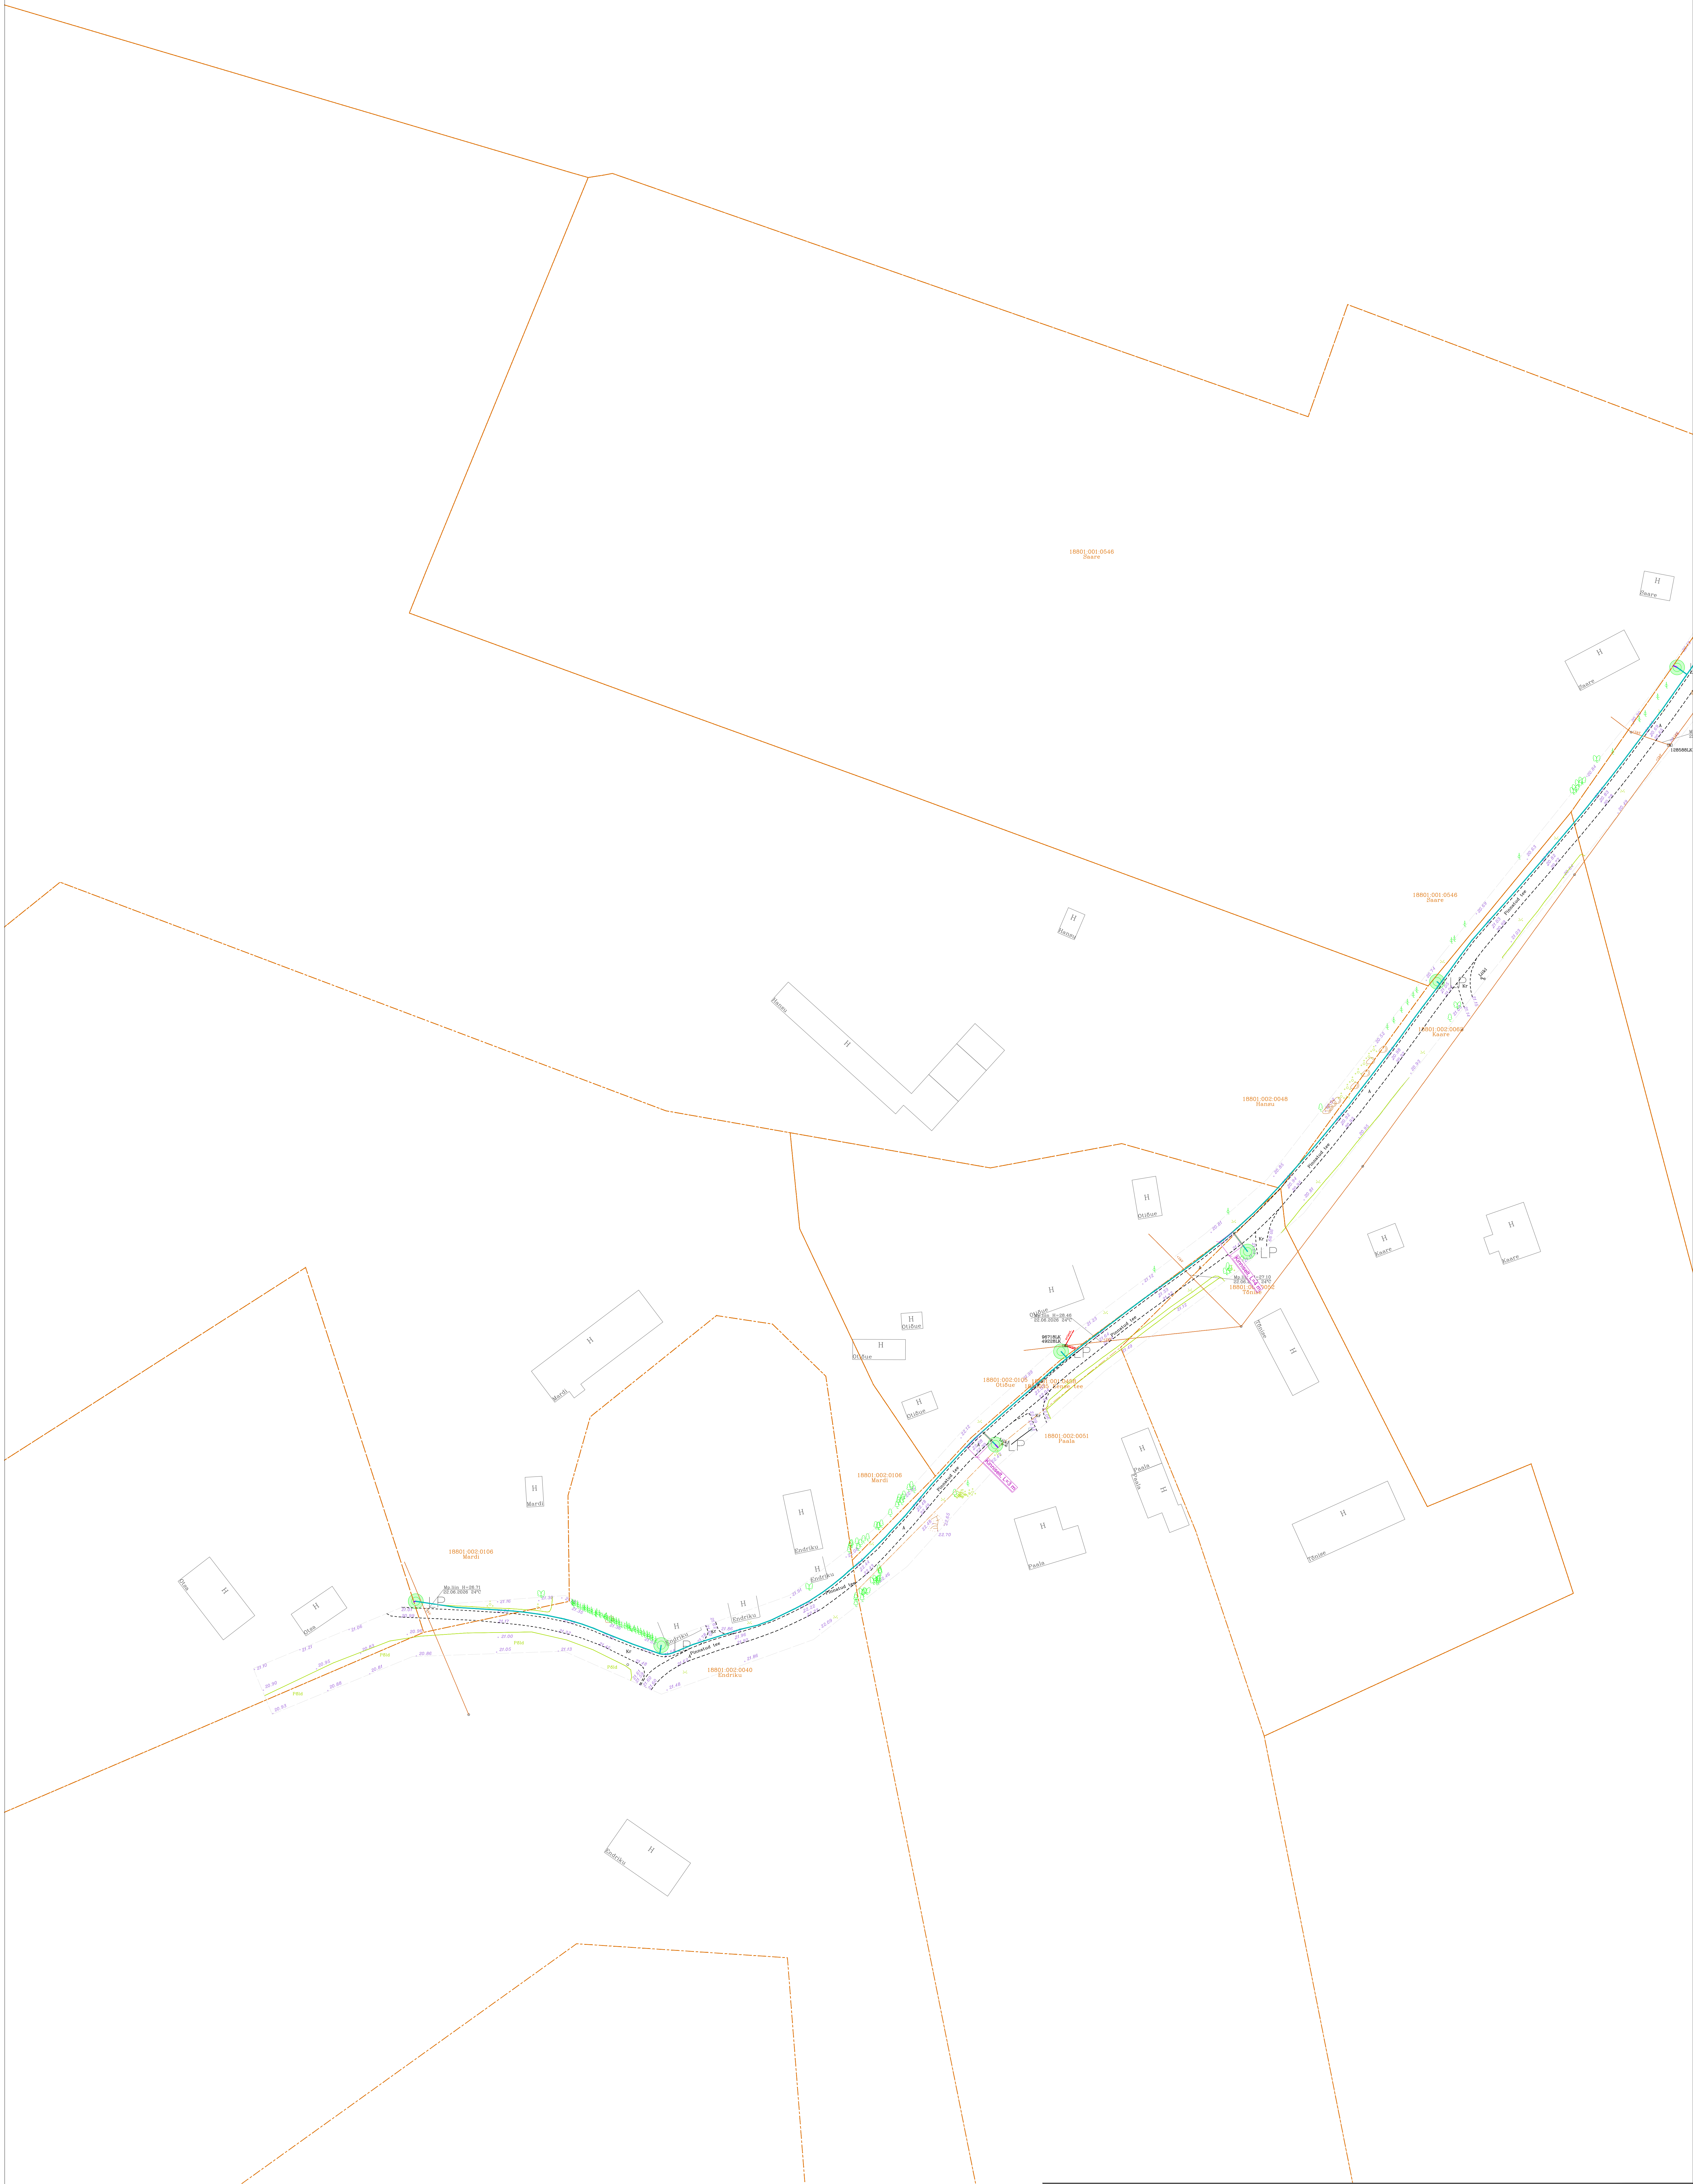


- TINGMÄRGID:
- | | |
|---|--------------------------------|
| PROJEKTEERITUD MULTITORU (MAATRASS) | KATASTRÜKSUSTE PIIRID |
| PROJEKTEERITUD KLIENDILIN (MAATRASS) | OLEMASOLEV MADALPINGE OHULIIN |
| PROJEKTEERITUD KAITSETORU 1250N | OLEMASOLEV SIDEMAAKAABEL |
| PROJEKTEERITUD KAITSETORU 750N | OLEMASOLEV MP MAAKAABEL |
| C1234 PROJEKTEERITUD JAOTUSKAPP | OLEMASOLEV KESKPINGE MAAKAABEL |
| C1234-0P1 PROJEKTEERITUD VAHEJAOTUSKAPP | OLEMASOLEV KESKPINGE OHULIIN |
| VAHEJAOTUSKAPI KONTOUR (MAAPEALNE) | OLEMASOLEV VEETRASS |
| LP PROJEKTEERITUD LÖPP-PUNKT SOKLIL | OLEMASOLEV KANALITRASS |
| LAHTISE KAEVIKU PIIRID | |
- Kultuurimälestise kaitseala, NR-kultuurimälestise registri nr.

Plaanilahenduse lehekülje paiknemine vastab igal lehel toodud lehtede jaotusele

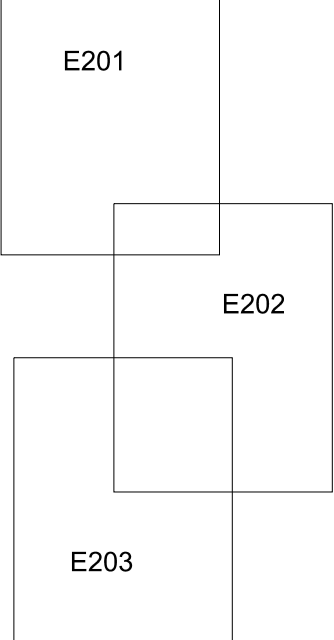

Projekti nimetus			
Vahenurme ja Eense külade operaatorineutraalse sidevõrgu projekti koostamine			
Joonise nimetus			
Asendiplaan			
Projekteerija		Tellija	
Hepta		CORLE	
Hepta Group Energy OÜ Teaduspargi 6/1 12618 TALLINN EESTI Tel. +372 5179698 info@hepta.ee		Corle OÜ, Uusnaba 2, Kose, 75101, Harjumaa Tel 6669300, corle@corle.ee	
Kontrollija	S. Kulp	Stadium	EP
Projekti juht	S. Kulp	Mõõtkava	1:500
Projekteerija	A. Andersson	Kuupäev	22.10.2026
		Projekti nr	26126
		Joonise nr	E204

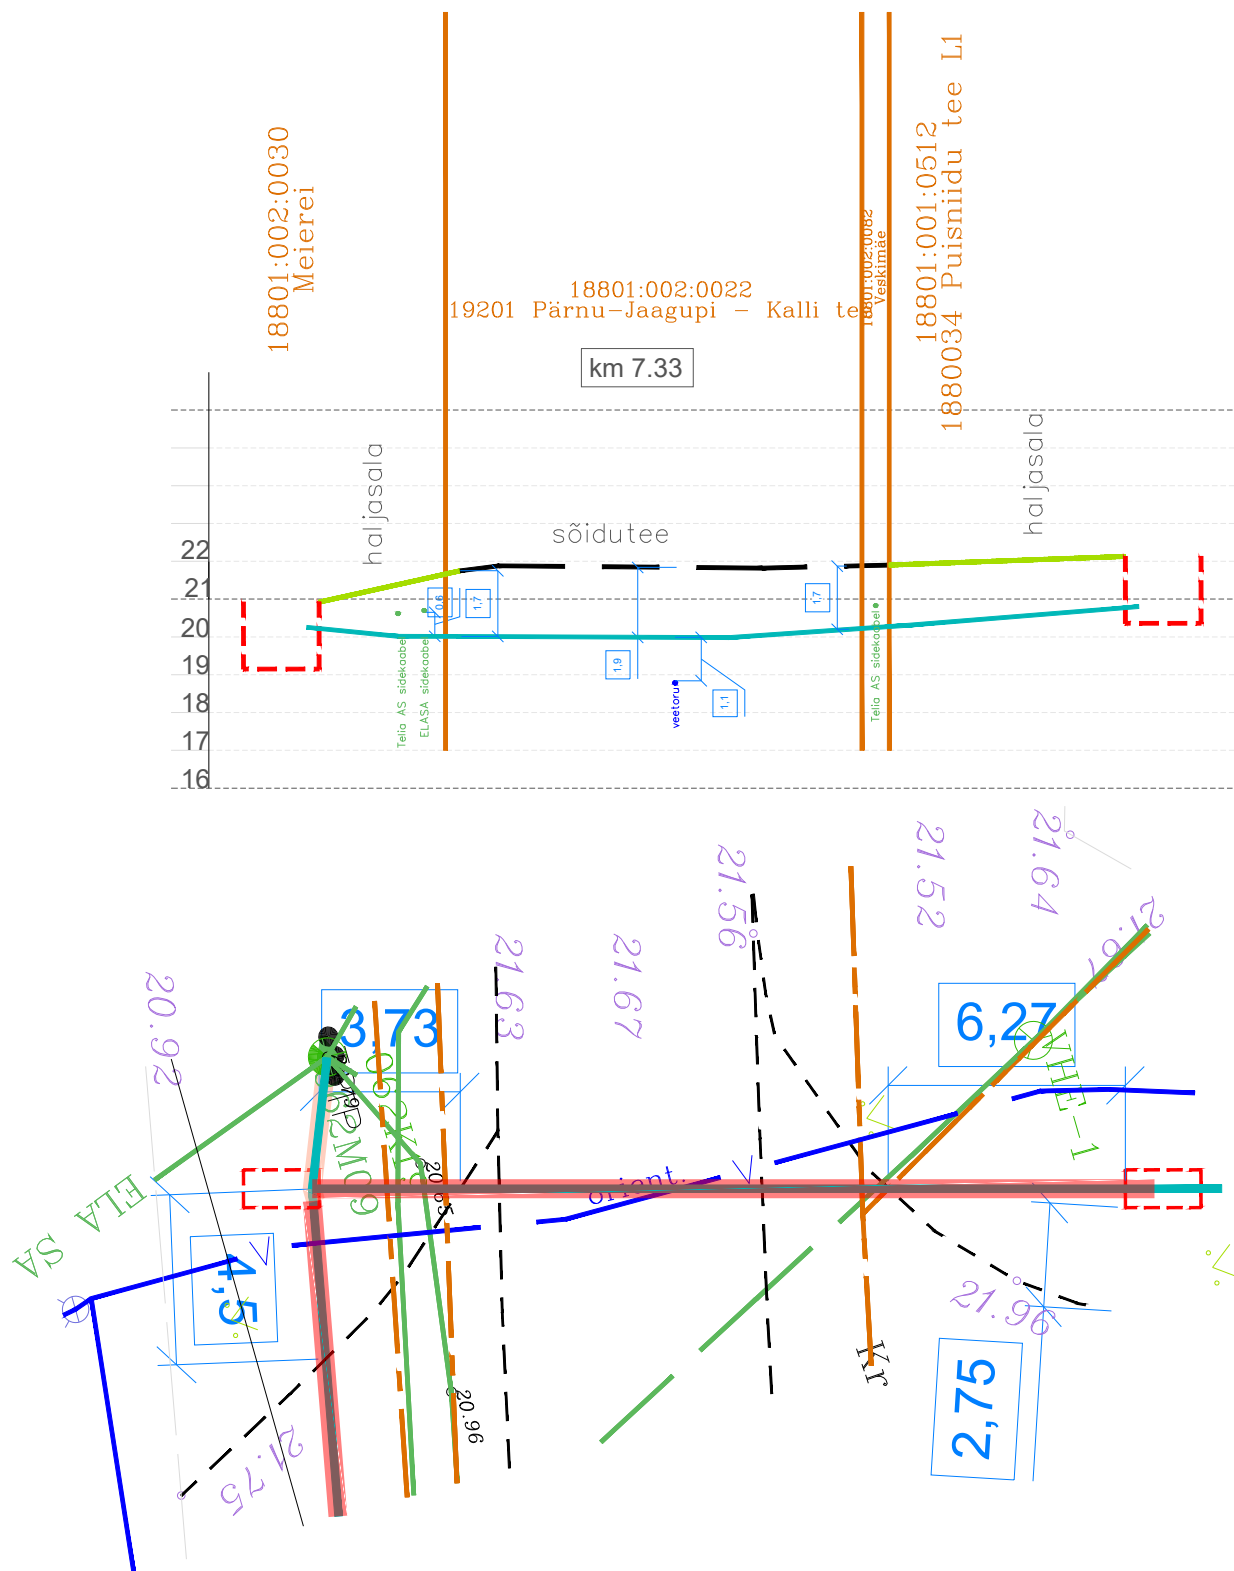

Projekti nimetus

Vahenurme ja Eense külade operaatorineutraalse sidevõrgu projekti koostamine

Joonise nimetus

Ristlõige joonis nr. 1

Projekteerija




Hepta Group Energy OÜ
Teaduspargi 6/1
12618 TALLINN
EESTI
Tel. +372 5179698
info@hepta.ee

Tellijä



Corle OÜ,
Uustalu 2, Kose, 75101, Harjumaa
Tel 6069300,
corle@corle.ee

Kontrollija	S. Kulp	Stadium	EP	Mõõtkava	1:200	Projekti nr	26126
Projektijuht	S. Kulp	Kuupäev	22.10.2026			Joonise nr	E205
Projekteerija	A. Andersson						

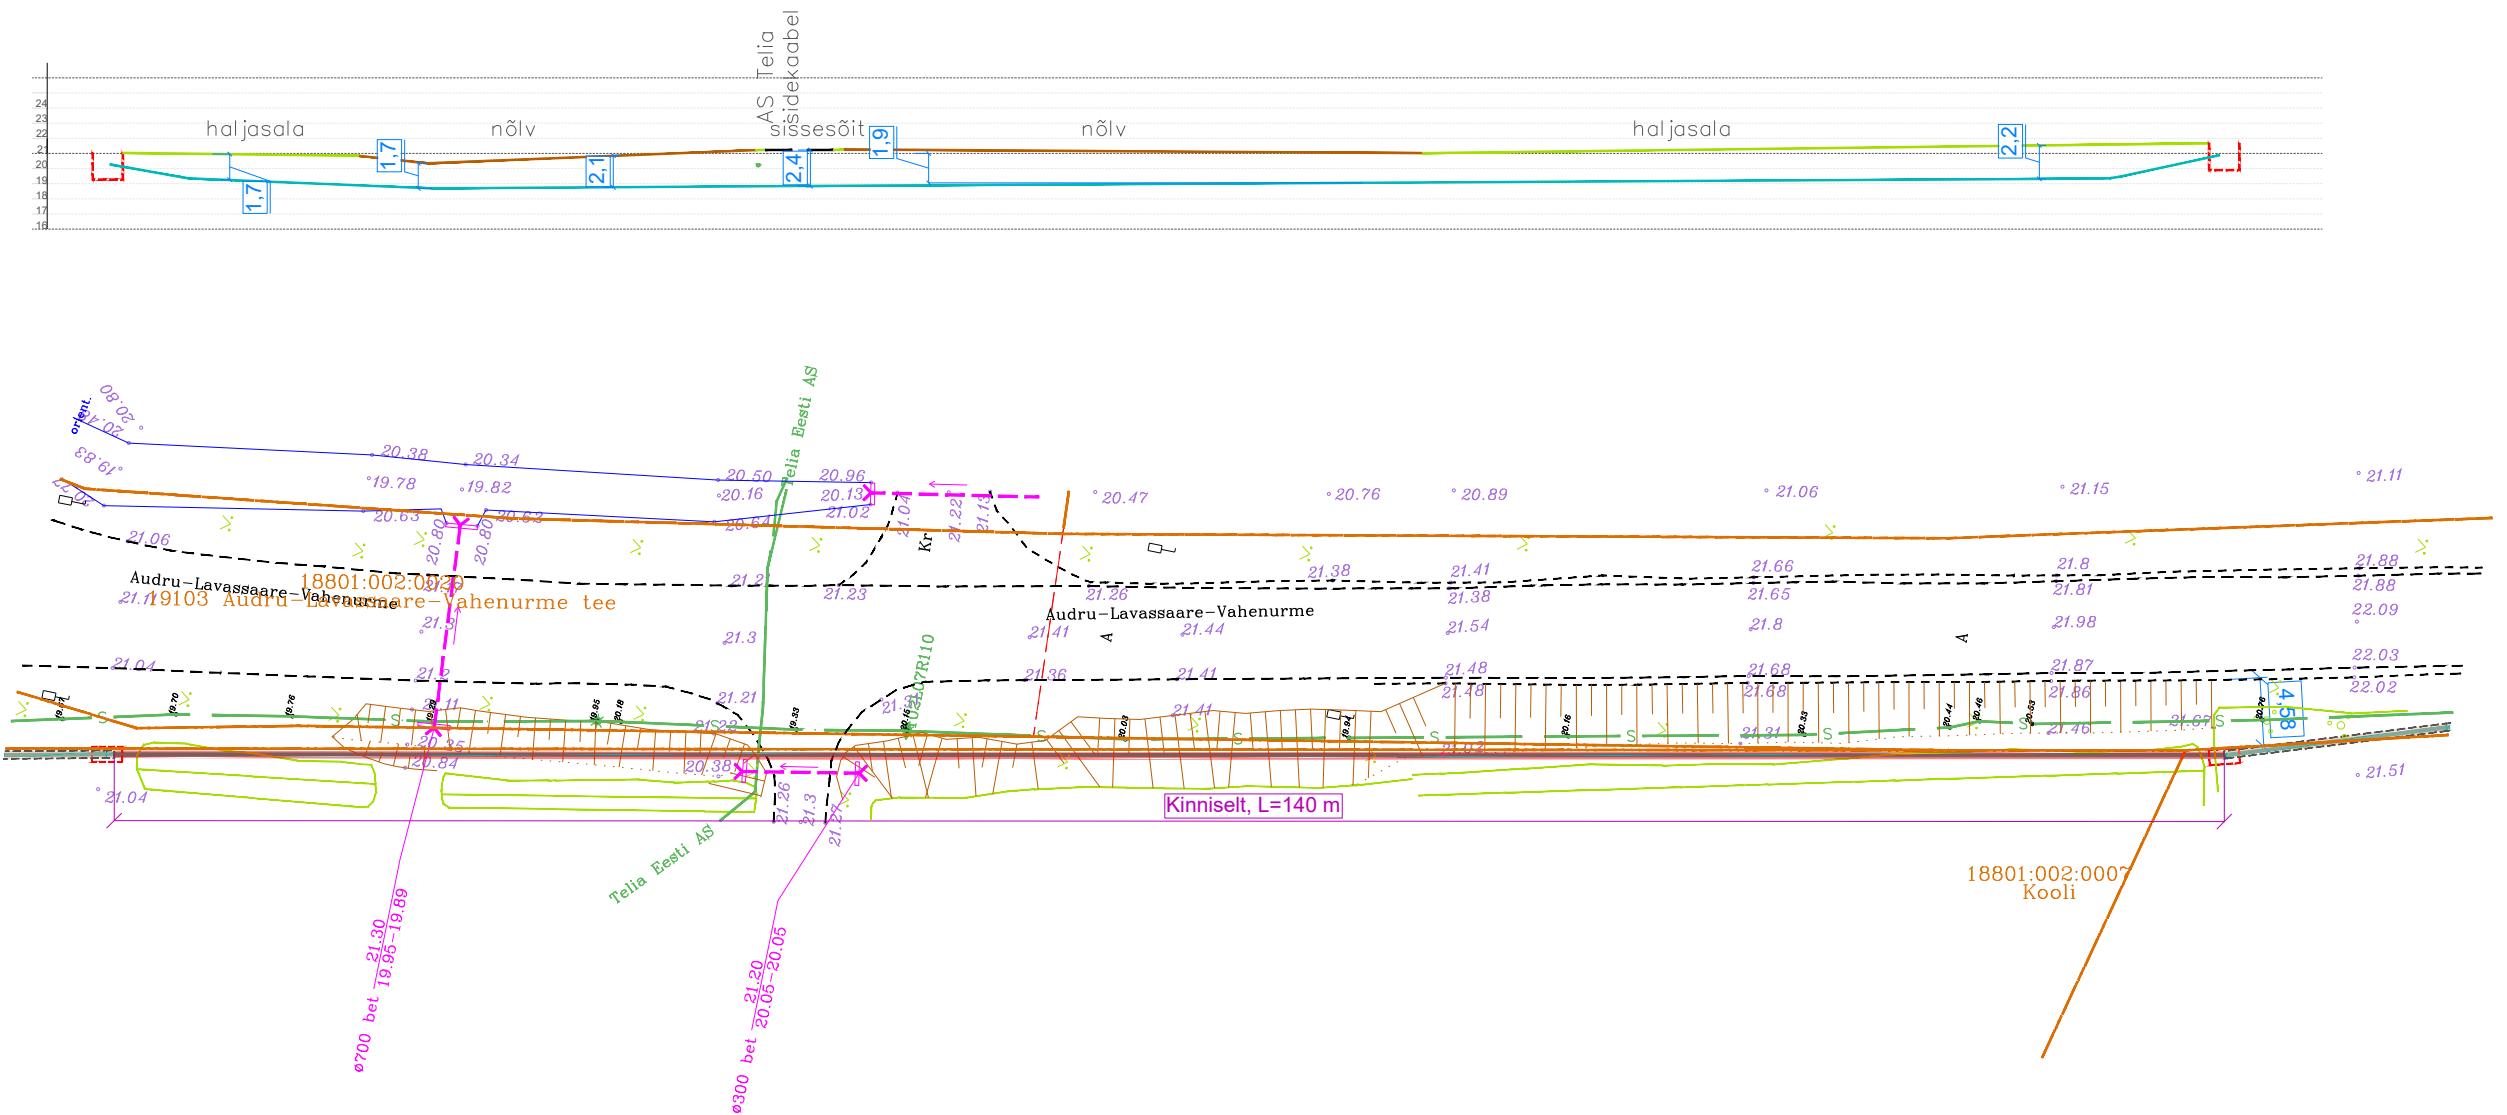

Projekti nimetus				
Vahenurme ja Eense külade operaatorineutraalse sidevõrgu projekti koostamine				
Joonise nimetus				
Ristlõige joonis nr. 2				
Projekteerija			Tellija	
				
Hepta Group Energy OÜ Teaduspargi 6/1 12618 TALLINN EESTI Tel. +372 5179698 info@hepta.ee			Corle OÜ, Uustalu 2, Kose, 75101, Harjumaa Tel 6069300, corle@corle.ee	
Kontrollija	S. Kulp		Staadium	EP
Projekti juht	S. Kulp		Kuupäev	22.10.2026
Projekteerija	A. Andersson			
			Mõõtkava	1:500
			Projekti nr	26126
			Joonise nr	E206