


ISIKLIKU KASUTUSÕIGUSE SEADMISE PLAAN

IKÕ ala Pos nr (plaanil)	Kinnistu registriosa number	Katastriüksuse tunnus, nimi ja sihtotstarve;	Ala pindala m²
1	4629704	83101:002:0006; Tartu-Ilmatsalu- Rõhu tee; transpordimaa	40 m²

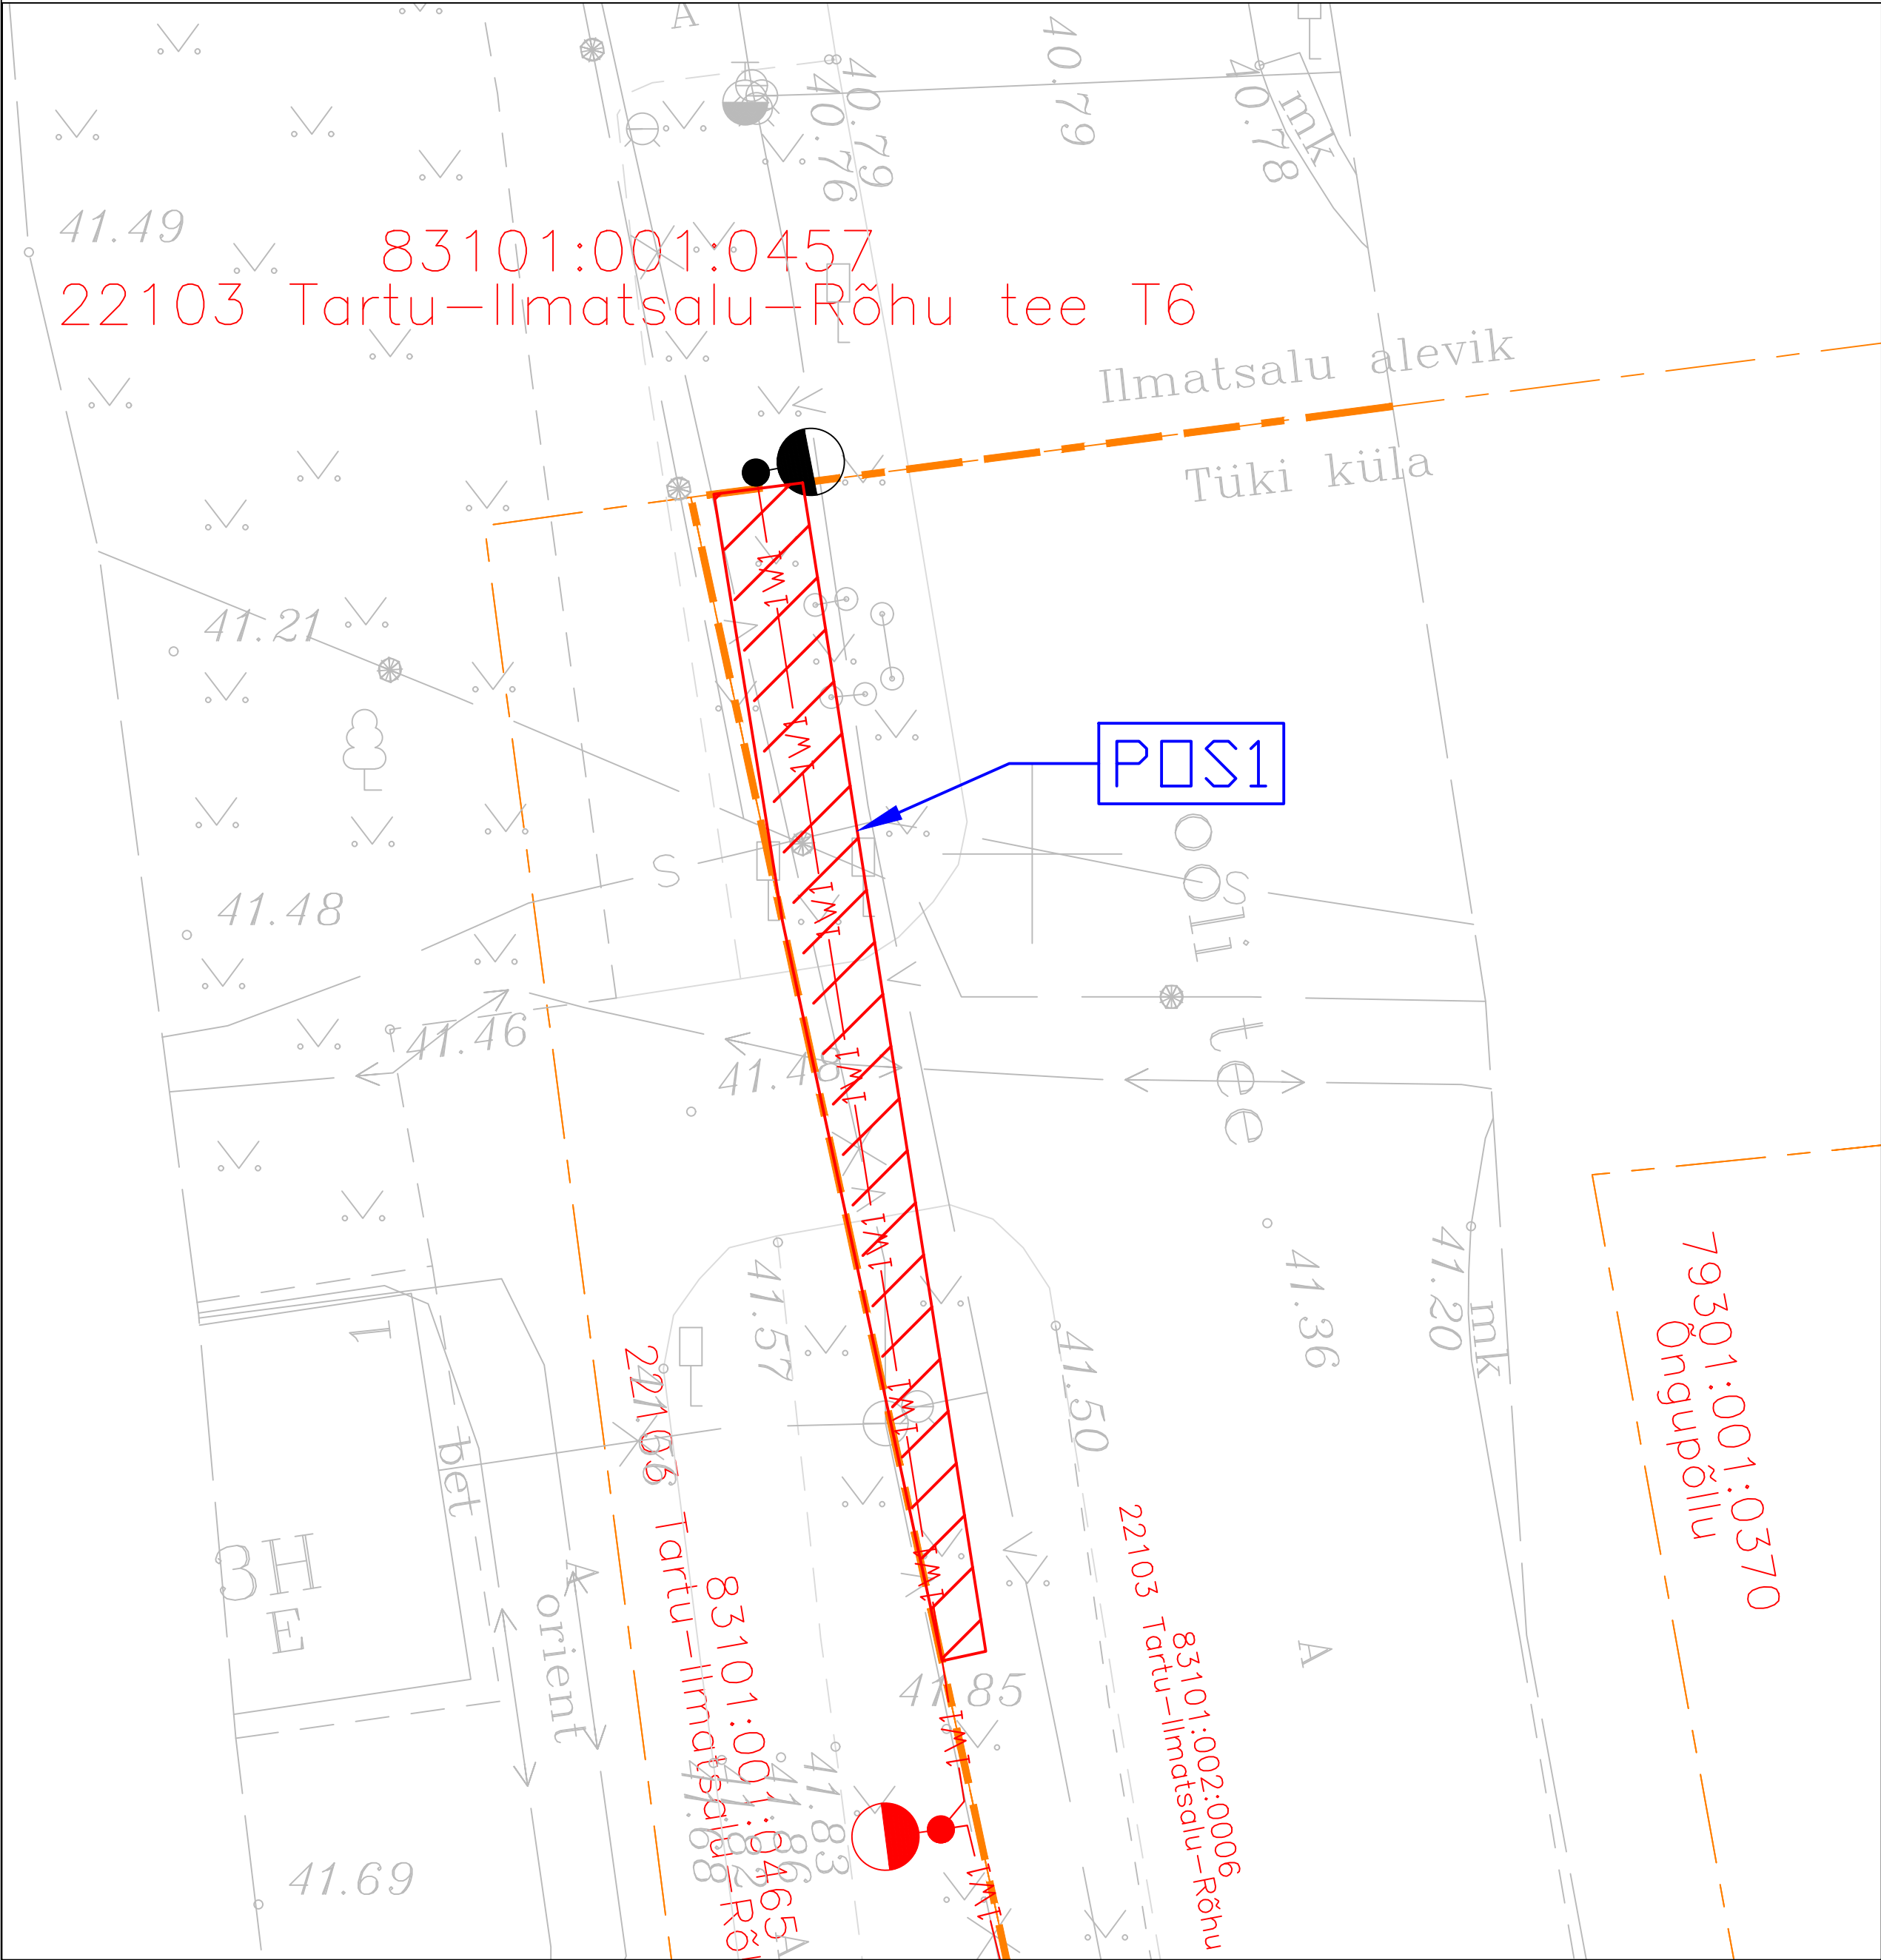

TINGMÄRGID

- Kasutusõiguse seadmise ala
- Katastriüksuse piir
- 1W1

Projekteeritud MP maakaabel
- Projekteeritud valgusti
- AS Stik Elekter poolt projekteeritud valgusti (Töö nr 96121)

Projekti nimetus / asukoht Kooli tee tänavavalgustus			Töö nr 00806-24
Koostaja Mattias Herzmann	Möötkava 1:250	Leht/formaat A4	Kuupäev 01.07.2024