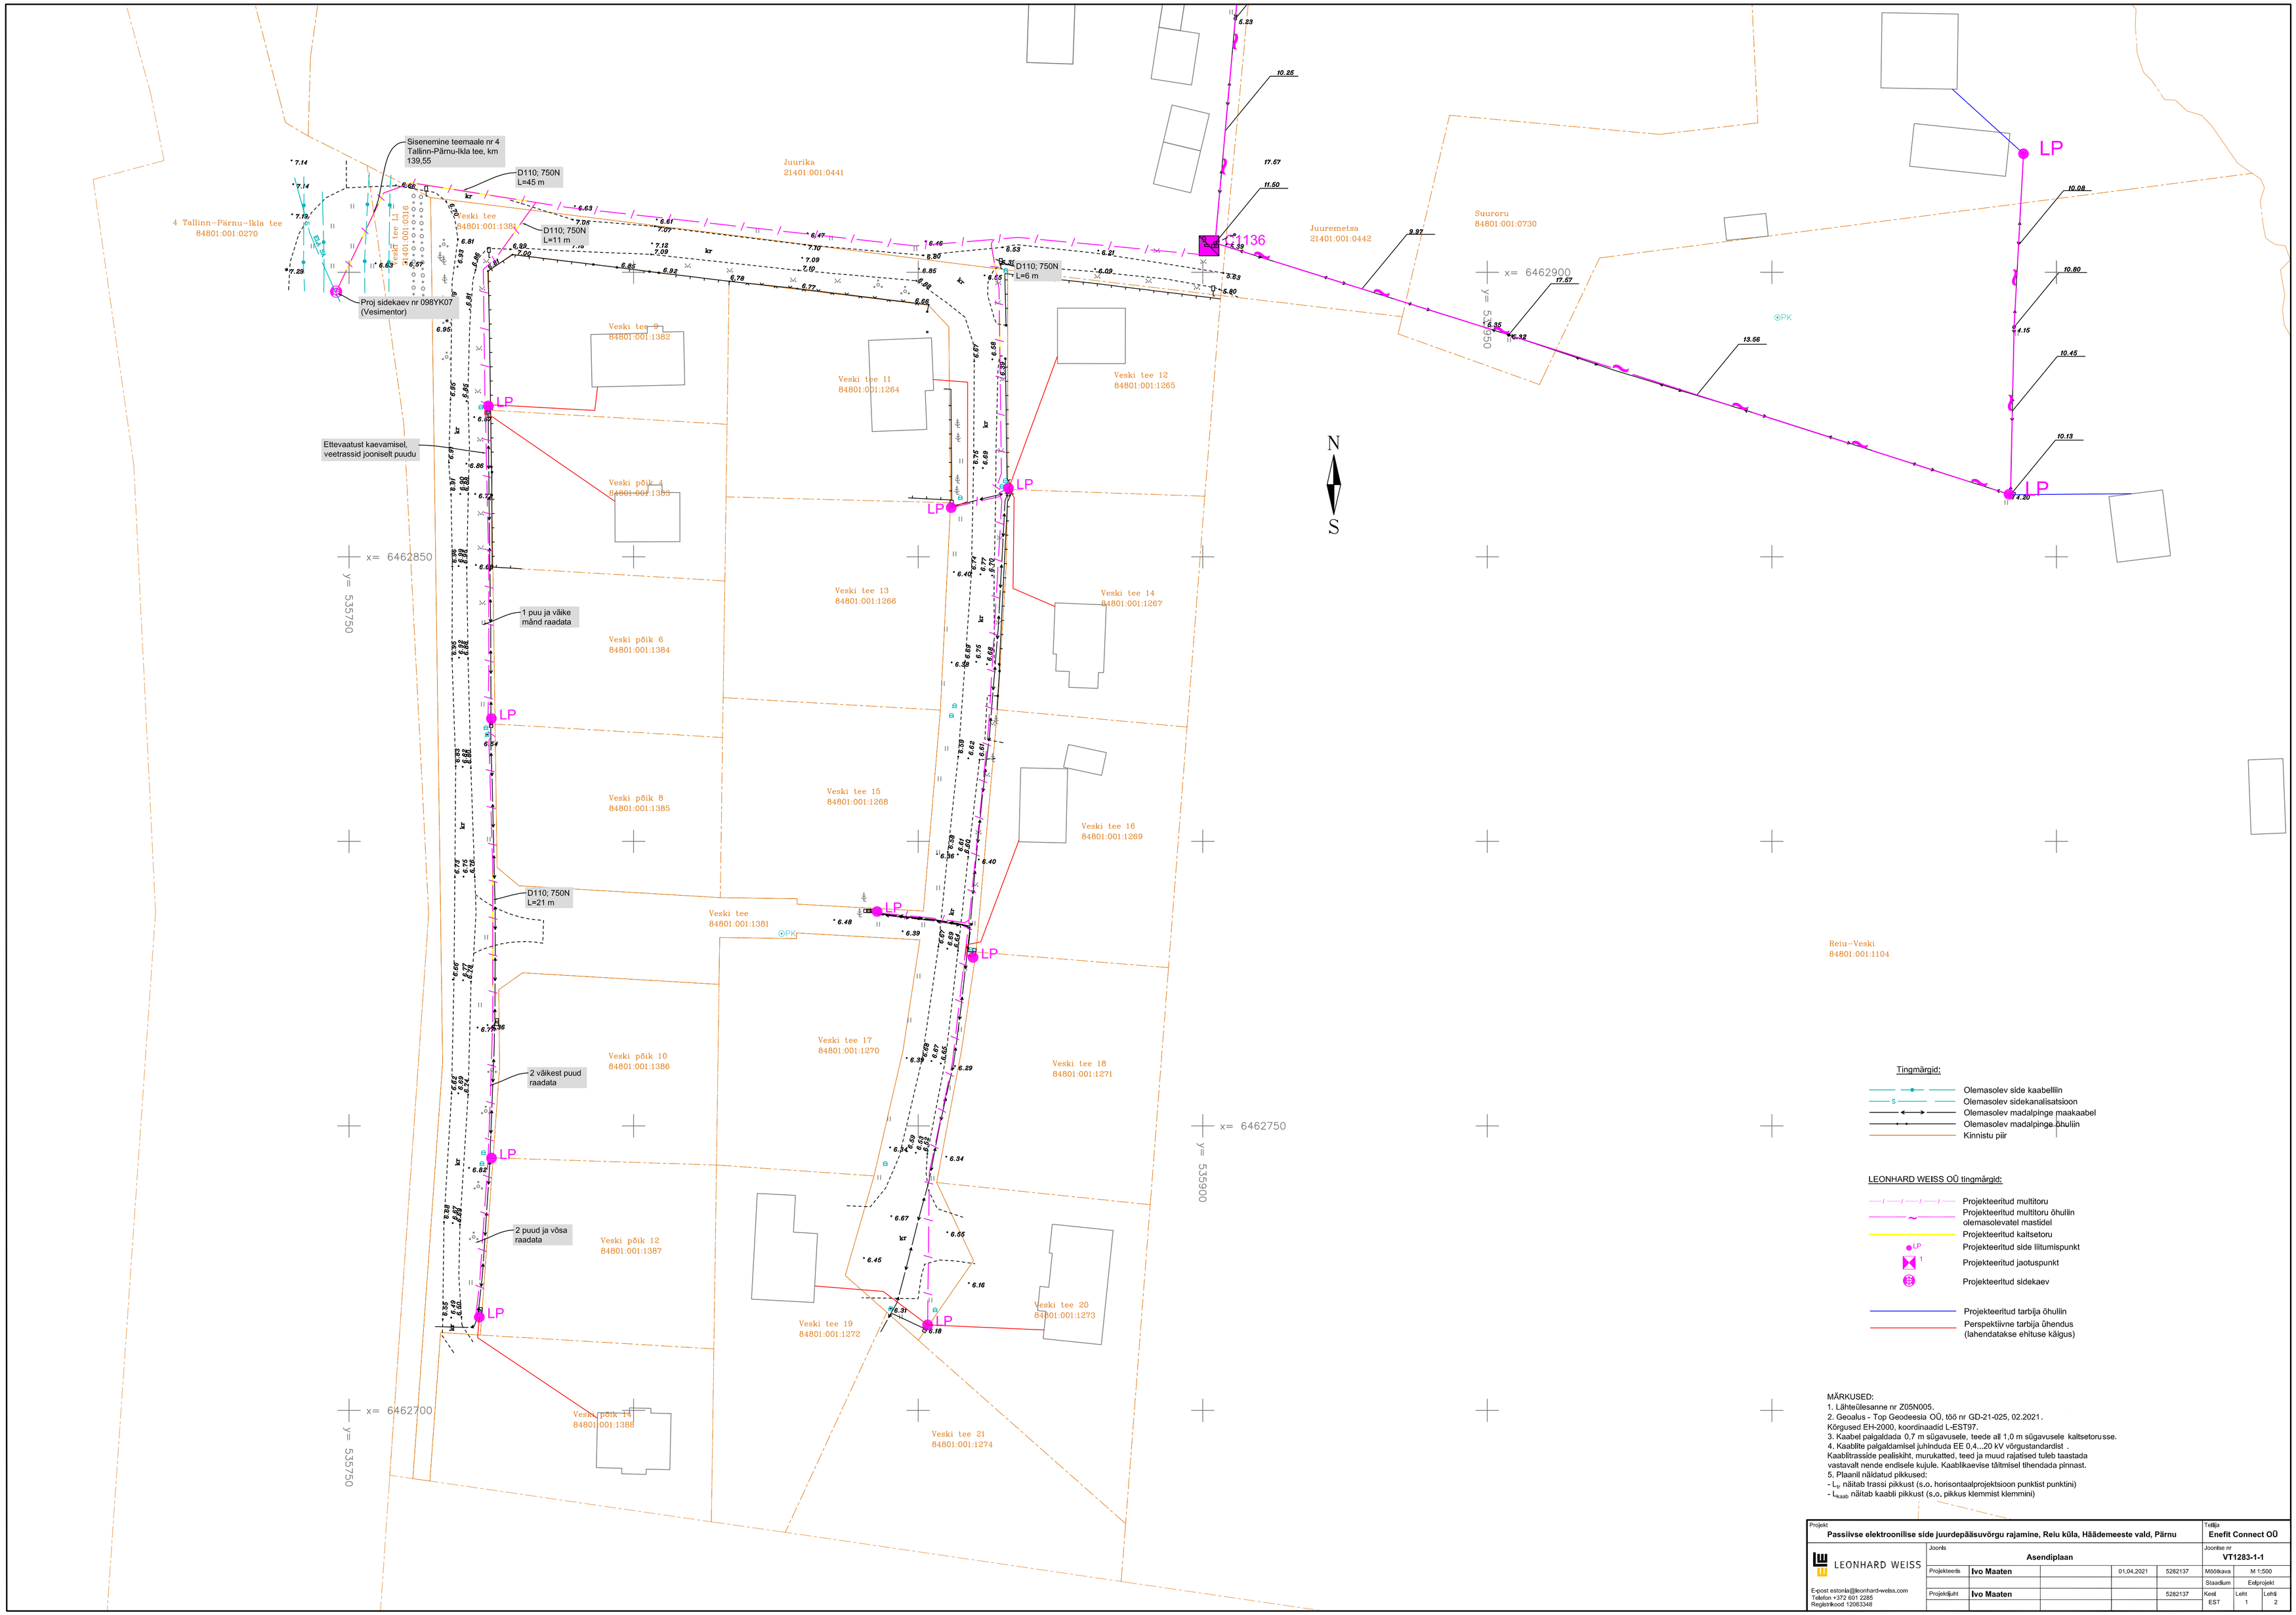

Tingmärgid:

- Olemasolev side kaabelliin
- Olemasolev sidekanalisatsioon
- Olemasolev madalpinge maakaabel
- Olemasolev madalpinge õhuliin
- Kinnistu piir

LEONHARD WEISS OÜ tingmärgid:

- Projekteeritud multitoru
- Projekteeritud multitoru õhuliin olemasolevatel mastidel
- Projekteeritud kaitsetoru
- Projekteeritud side liitumispunkt
- Projekteeritud jaotuspunkt
- Projekteeritud sidekaev
- Projekteeritud tarbija õhuliin
- Perspektiivne tarbija ühendus (lahendatakse ehituse käigus)

MÄRKUSED:
1. Lähteülesanne nr Z05N005.
2. Geoalus - Top Geodeesia OÜ, töö nr GD-21-025, 02.2021.
Kõrgused EH-2000, koordinaadid L-EST97.
3. Kaabel paigaldada 0,7 m sügavusele, teede all 1,0 m sügavusele kaitsetorusse.
4. Kaablite paigaldamisel juhinduda EE 0,4...20 kV võrgustandardist .
Kaablitrasside pealiskiht, murukatted, teed ja muud rajatised tuleb taastada vastavalt nende endisele kujule. Kaablikaevise täitmisel tihendada pinnast.
5. Plaanil näidatud pikkused:
- L_{tr} näitab trassi pikkust (s.o. horisontaalprojektsioon punktist punktini)
- L_{kaab} näitab kaabli pikkust (s.o. pikkus klemmist klemmini)

Projekt: Passiivse elektroonilise side juurdepääsuvõrgu rajamine, Reiu küla, Häädemeeste vald, Pärnu						Tellija: Enefit Connect OÜ	
LEONHARD WEISS	Joonis: Asendiplaan					Joonise nr: VT1283-1-1	
	Projekteeris	Ivo Maaten		01.04.2021	5282137	Mõõtkava	M 1:500
						Staadium	Eelprojekt
E-post estonia@leonhard-weiss.com Telefon +372 601 2285 Registrikood 12083348	Projektijuht	Ivo Maaten			5282137	Keel EST	Leht 1 / Lehti 2