

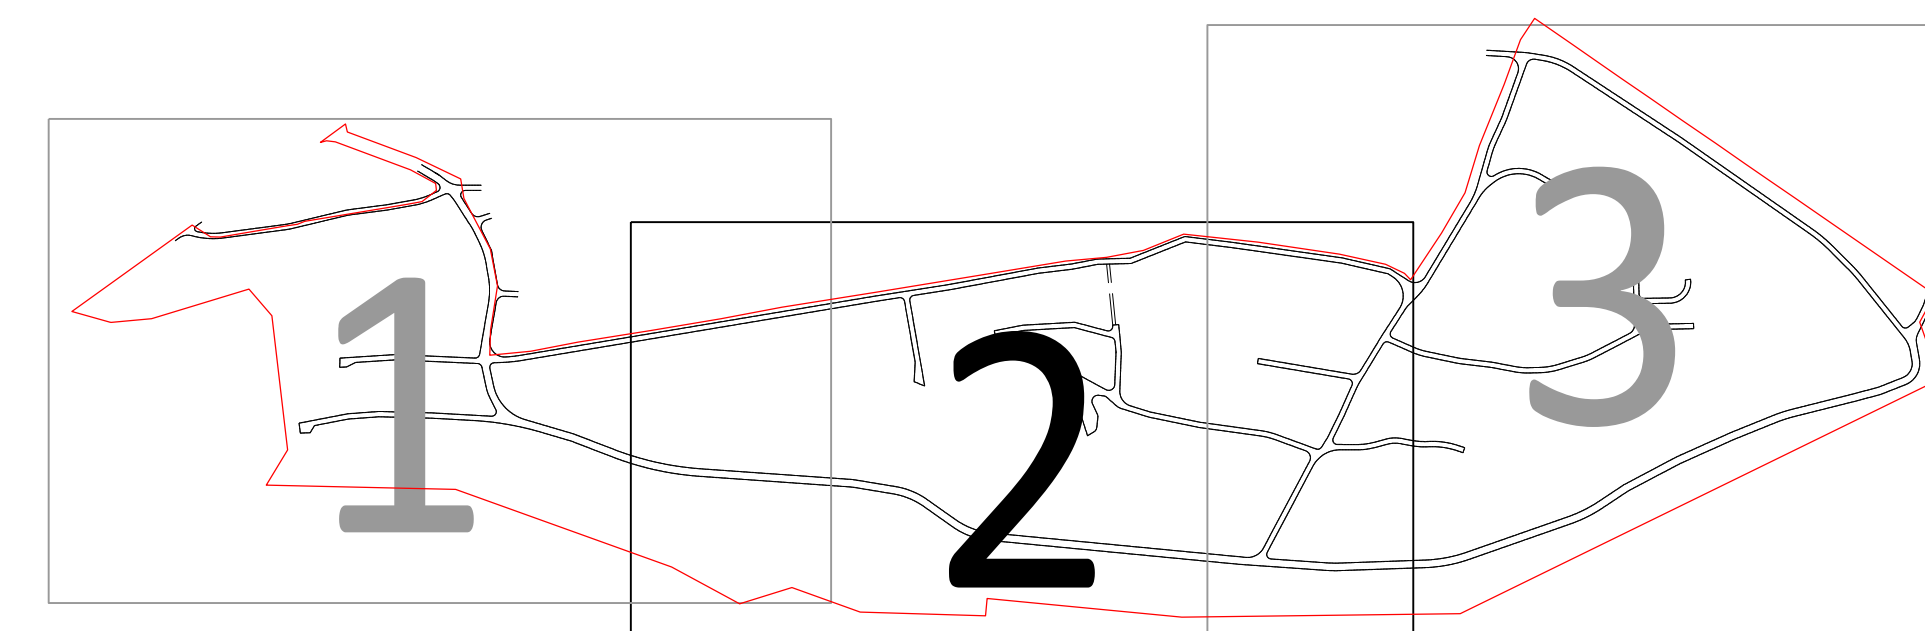


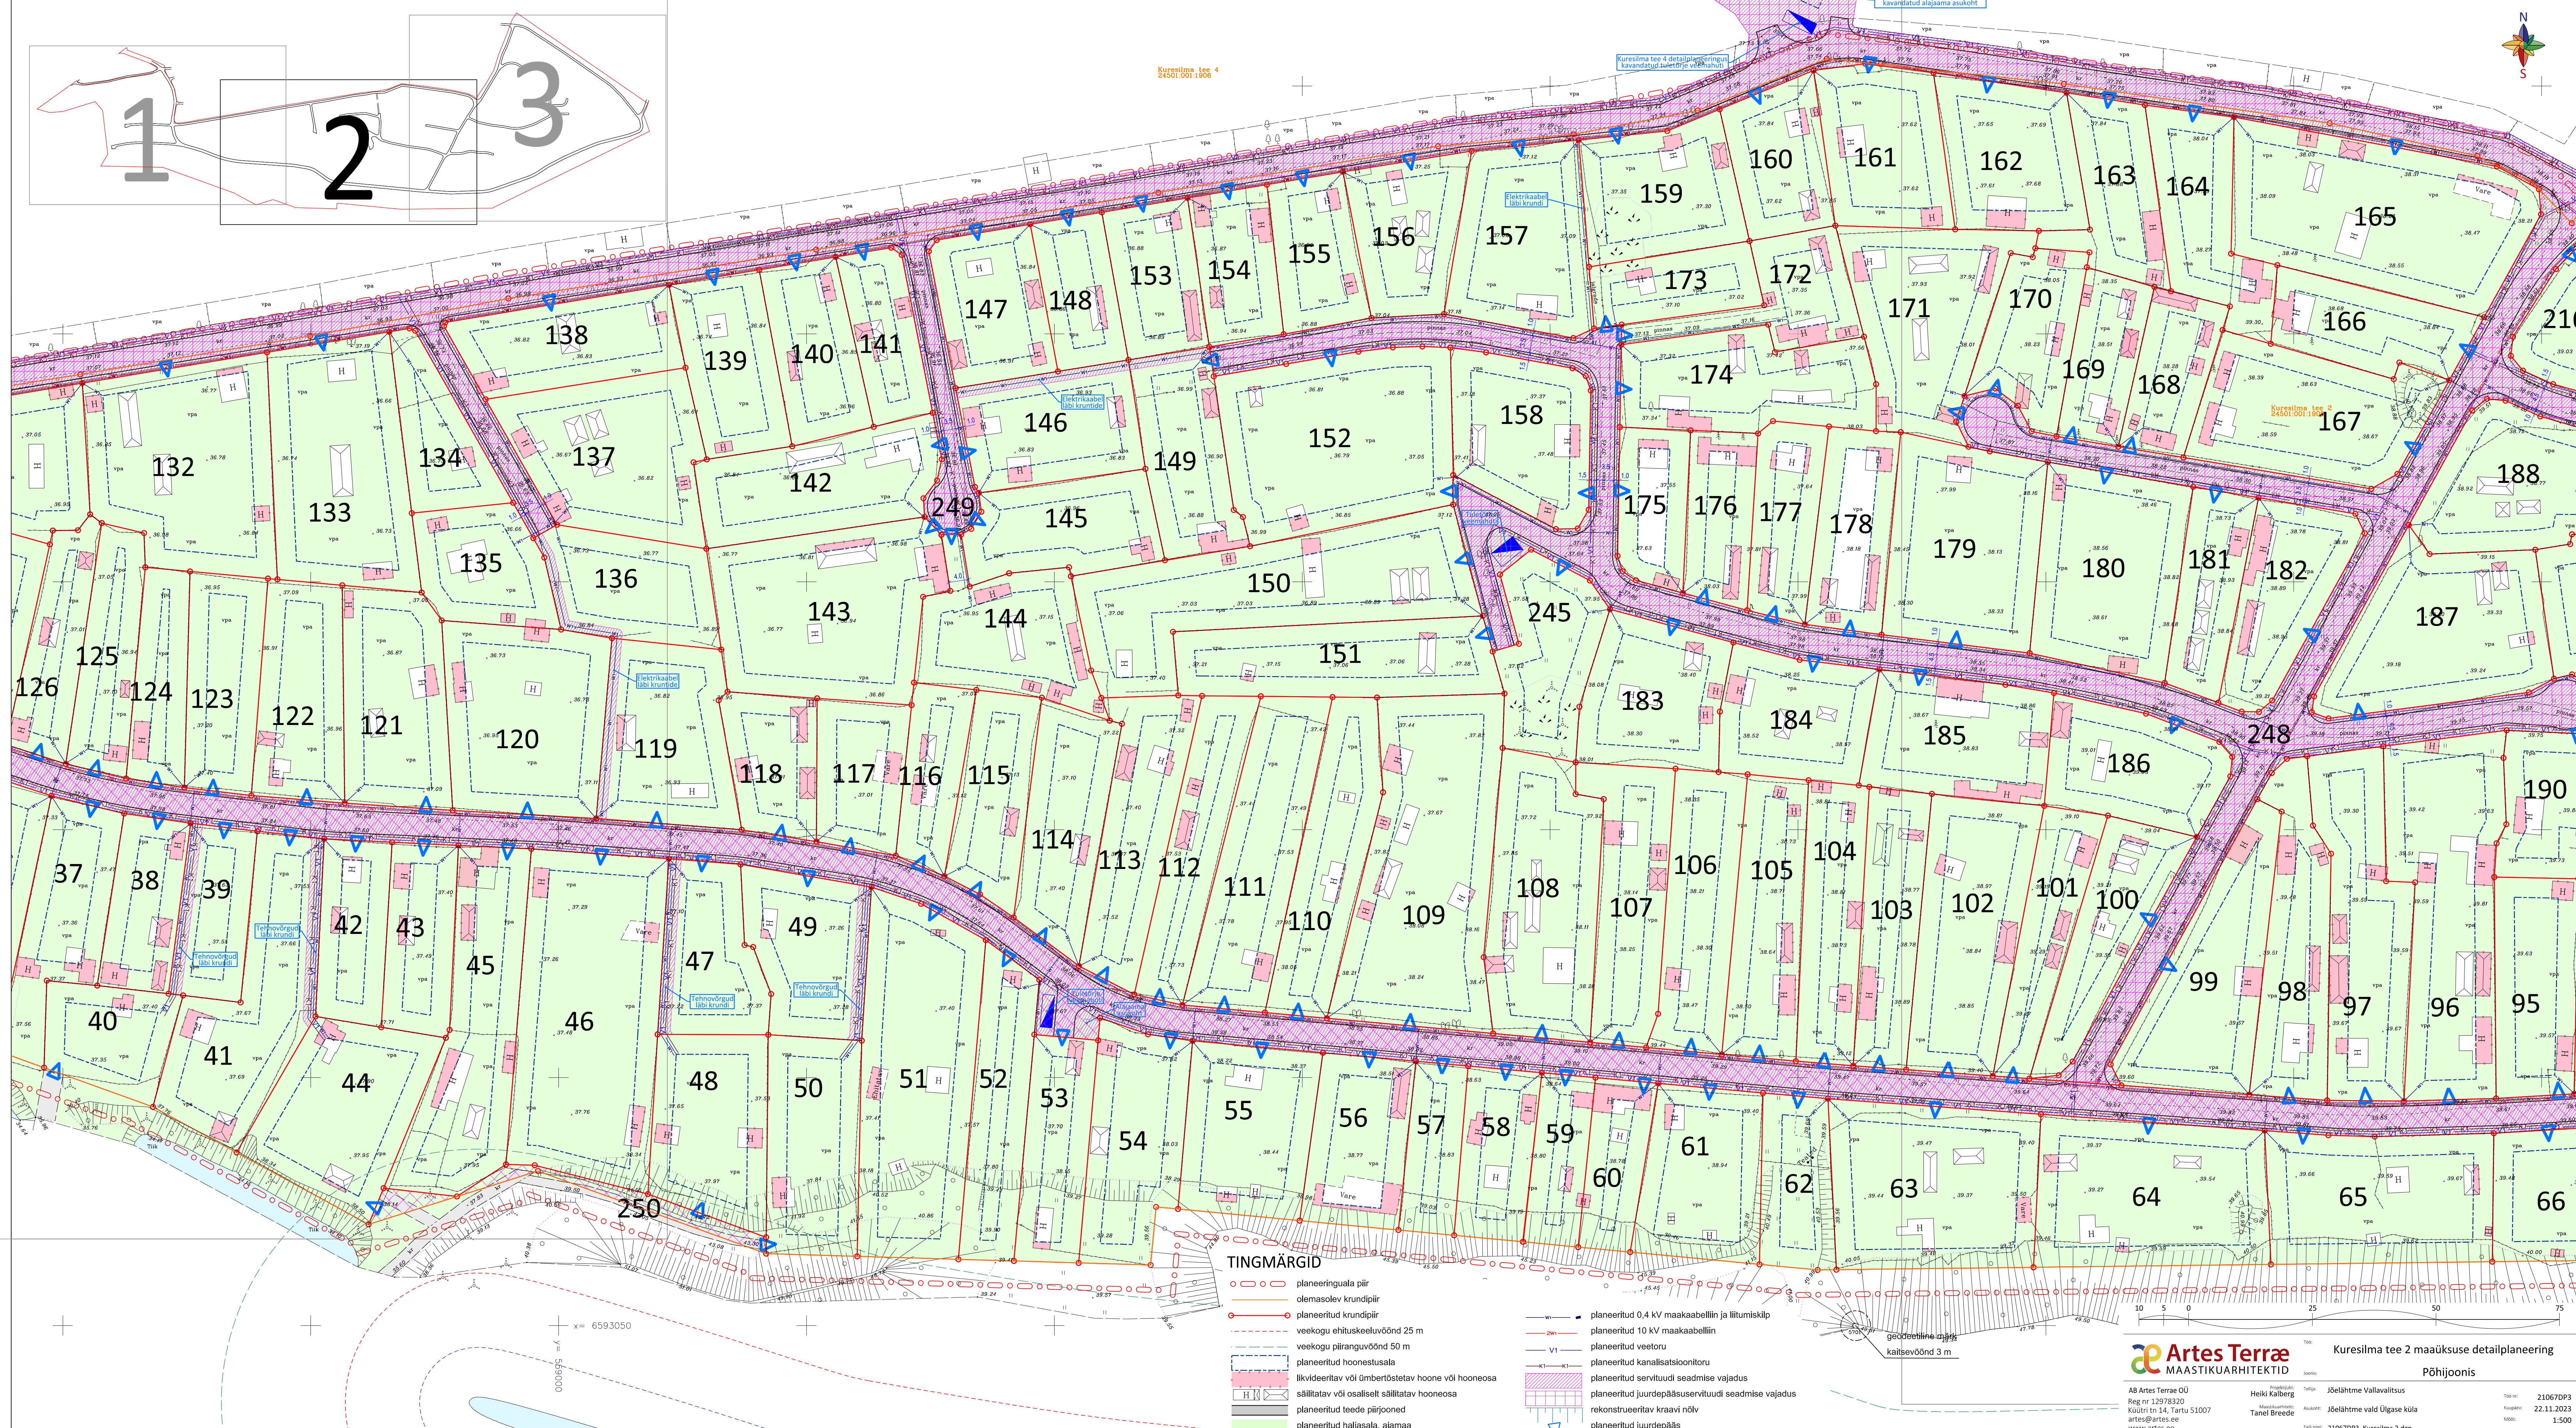

Kuresilma tee 4
24501.001.1004

Kuresilma tee 4 detailplaneeringus
kavandatud loendijärje veehulki

Kuresilma tee 4 detailplaneeringus
kavandatud algaama asukoht

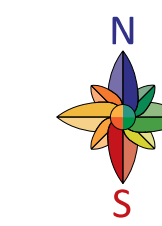

TINGMÄRGID

- planeeringuala piir
- olemasolev krundipiir
- planeeritud krundipiir
- veekogu ehituskeelvöönd 25 m
- veekogu piiranguvöönd 50 m
- planeeritud hooneustalala
- likvideeritav või ümbertõstatav hoone või hooneosa
- säilitatav või osaliselt säilitatav hooneosa
- planeeritud teede piirjooned
- planeeritud haljasala, alamaa
- planeeritud 0,4 kV maakaabelin ja lülitumiskilp
- planeeritud 10 kV maakaabelin
- planeeritud veetoru
- planeeritud kanalisatsioonitoru
- planeeritud servituudi seadmise vajadus
- planeeritud juurdepääsuseruutitud seadmise vajadus
- rekonstrueeritav kraavi nõlv
- planeeritud juurdepääs

geodeetiline punkt
kaitsevöönd 3 m