


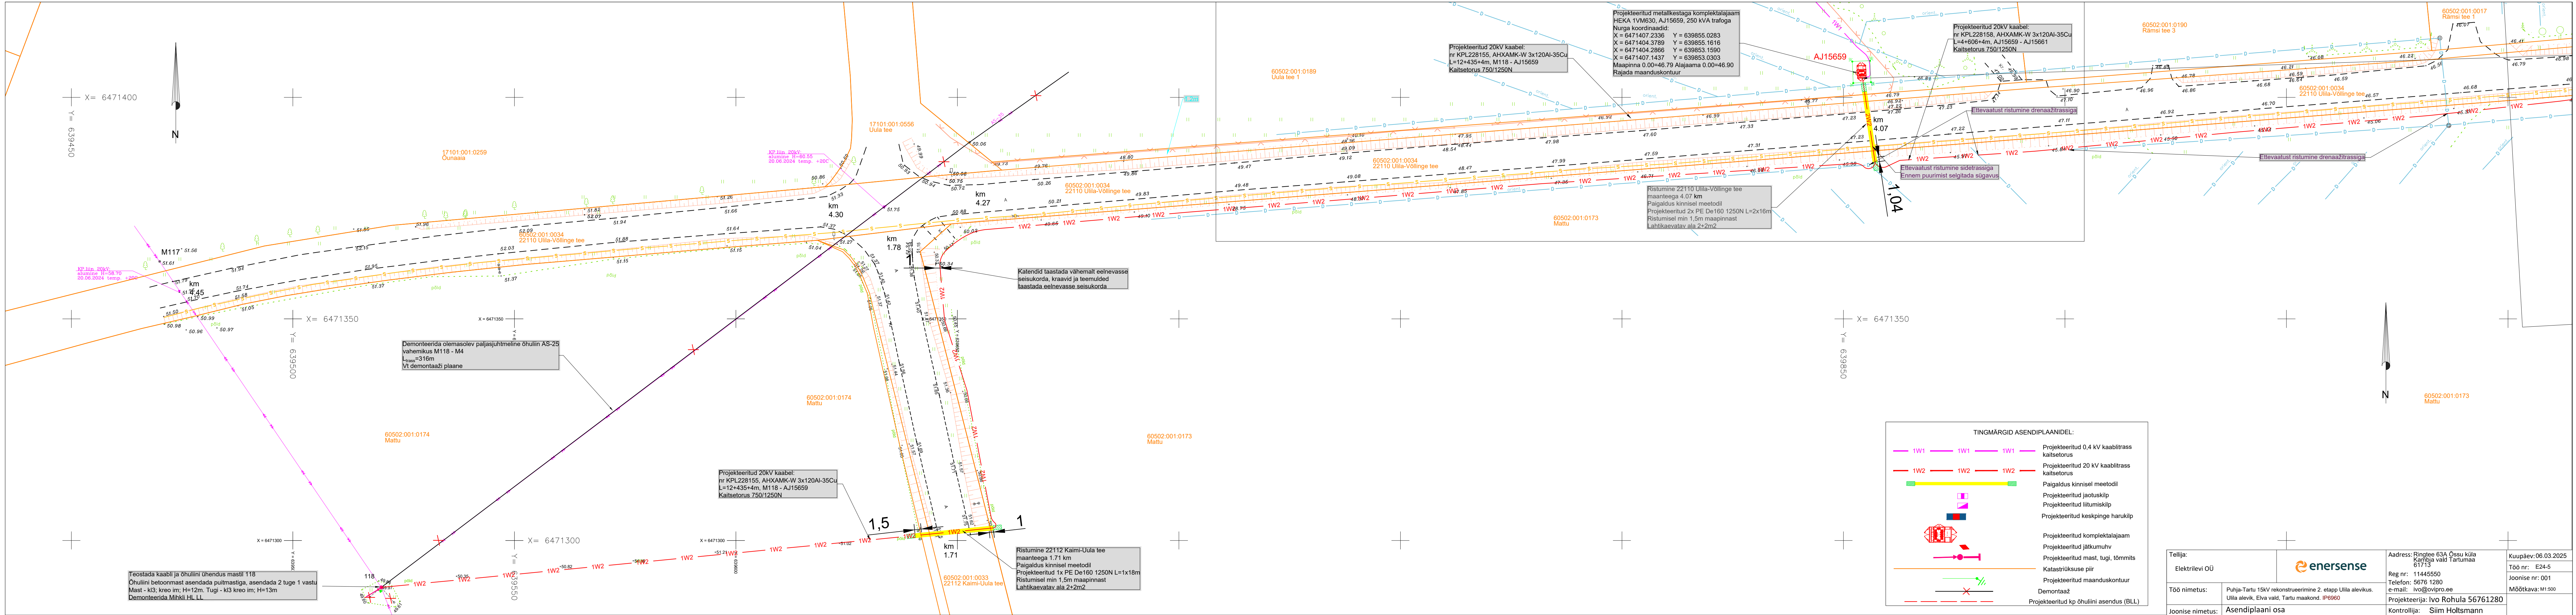

Tellija:		Address: Ringtee 63A Ösu küla Kambja vald Tartumaa 61713	
Elektrilevi OÜ		Reg nr: 11445550 Telefon: 5676 1280 e-mail: ivo@ovipro.ee	
Töö nimetus:	Puhja-Tartu 15kV rekonstrueerimine 2. etapp Ulla alevikus. Ulla alevik, Elva vald, Tartu maakond. IP6960	Koostaja: Ivo Rohula 56761280	
Joonise nimetus:	Asendiplaani osa	Kontrollija: Siim Holtsmann	
		Kuupäev: 06.03.2025	
		Töö nr: E24-5	
		Joonise nr: 001	
		Mõõtkava: M1:500	