


metuskond 7  
:001:0806

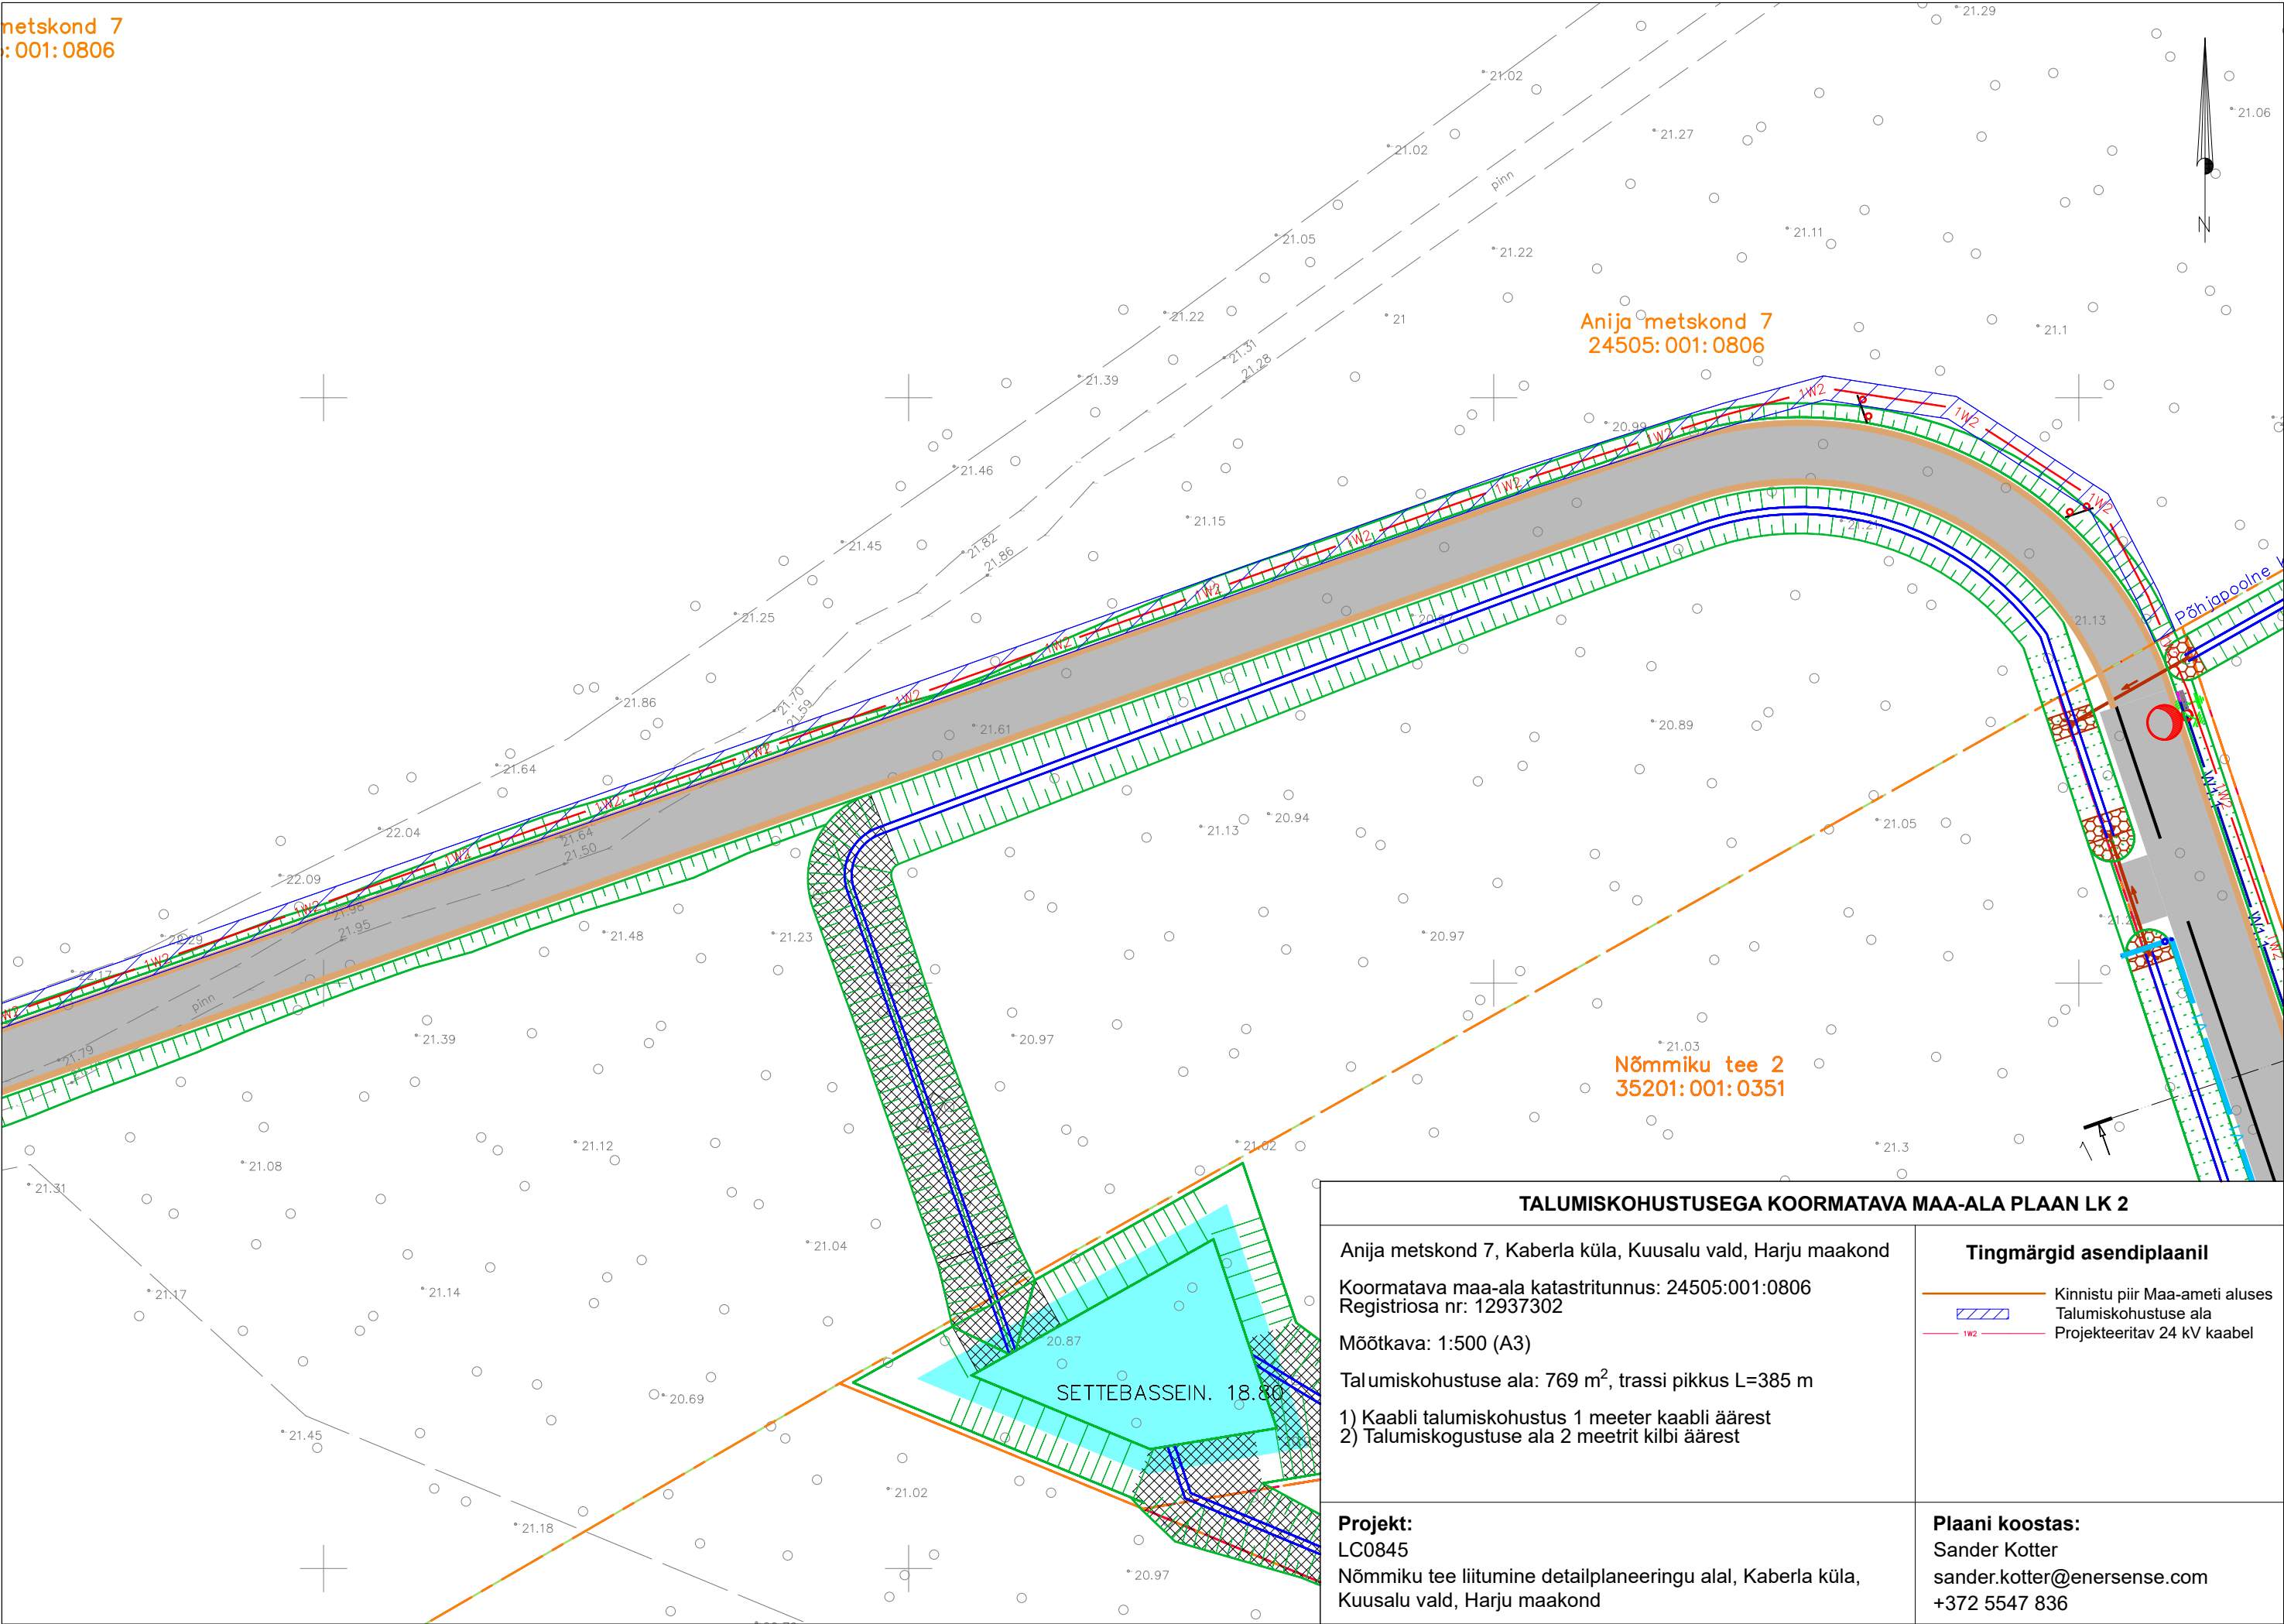

TALUMISKOHUSTUSEGA KOORMATAVA MAA-ALA PLAAN LK 2

Anija metuskond 7, Kaberla küla, Kuusalu vald, Harju maakond

Koormatava maa-ala katastritunnus: 24505:001:0806  
Registriosi nr: 12937302

Mõõtkava: 1:500 (A3)

Talumiskohustuse ala: 769 m<sup>2</sup>, trassi pikkus L=385 m

- 1) Kaabli talumiskohustus 1 meeter kaabli äärest
- 2) Talumiskohustus 2 meetrit kilbi äärest

Projekt:

LC0845

Nõmmiku tee liitumine detailplaneeringu alal, Kaberla küla, Kuusalu vald, Harju maakond

Tingmärgid asendiplaanil

- Kinnistu piir Maa-ameti aluses
- Talumiskohustuse ala
- Projekteeritav 24 kV kaabel

Plaani koostas:

Sander Kotter  
sander.kotter@enersense.com  
+372 5547 836