


Leppemärgid:

- Kinnistute piirid
- Valga tn. 2

82301:002:0690

Katastriüksuse tunnus ja nimetus
- Tänaa äärekiivi
- IKÕ seadmise ala projekteeritud pandusele
- Projekteeritud pandus
- Olev maa-alune sidekaabel
- olemasolevad välisüksed
- Pos 1

IKÕ seadmise ala positsiooni number

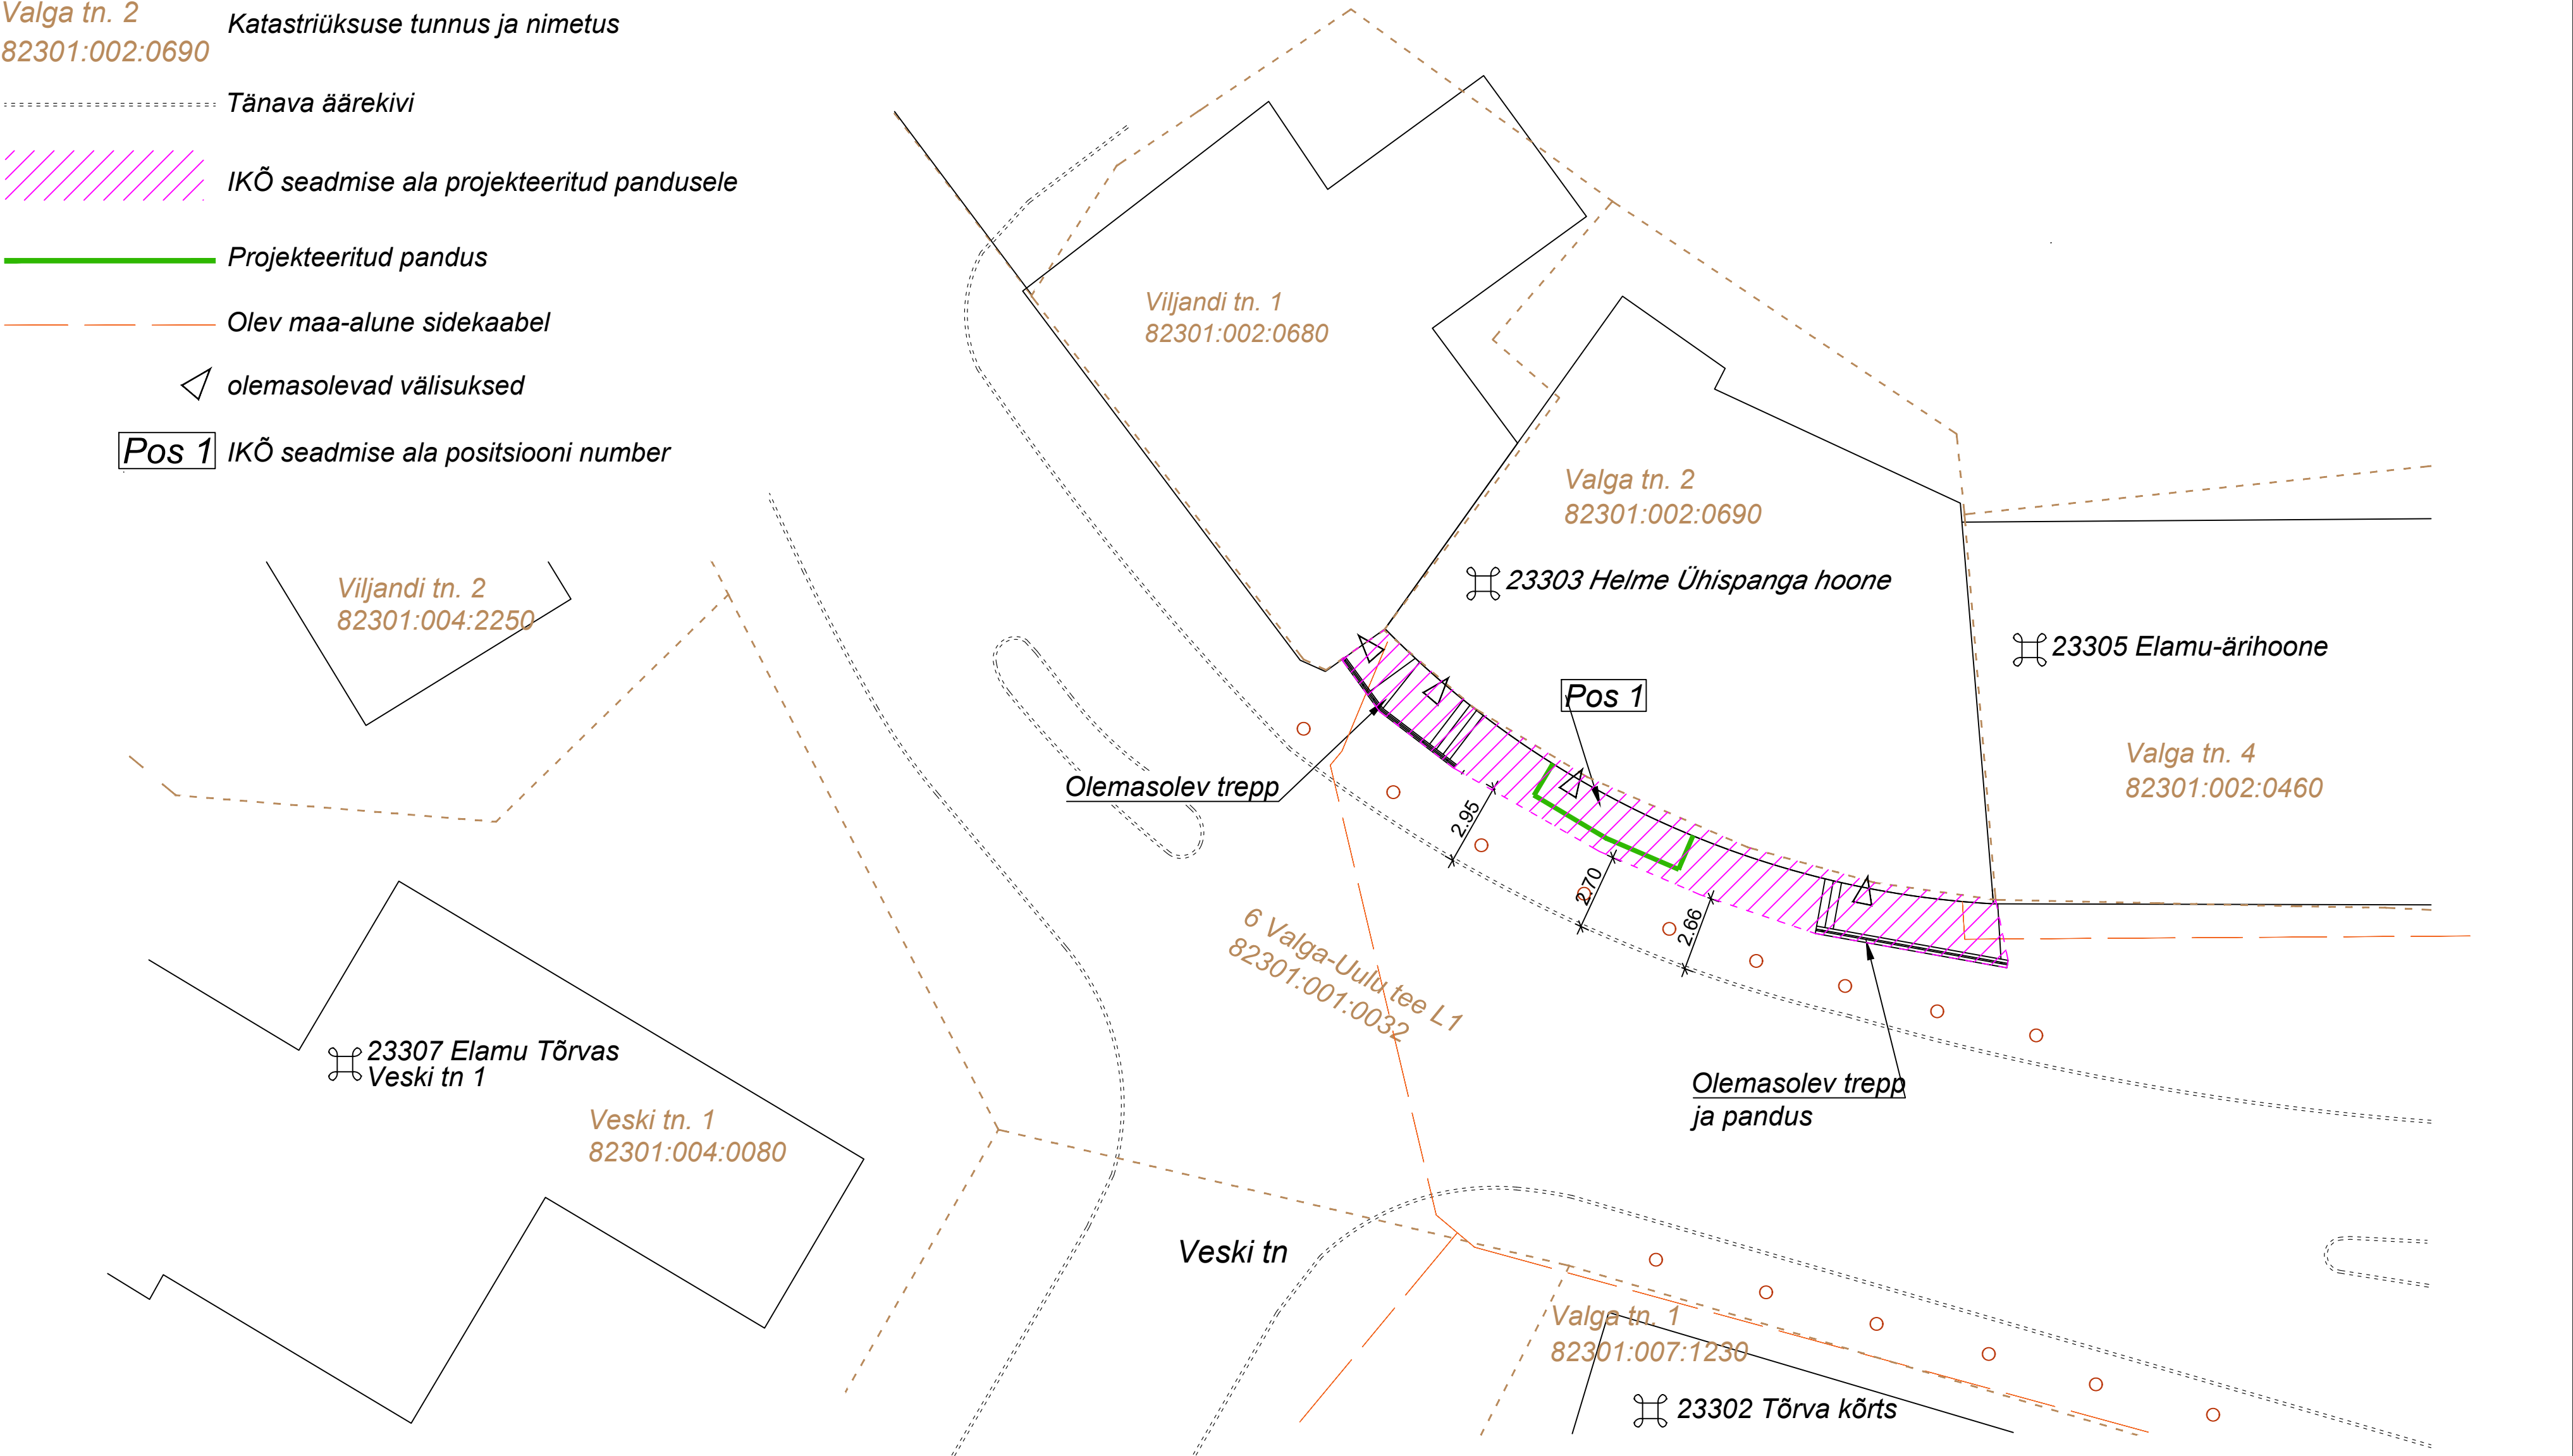

Pos nr. plaanil	Kinnistu registriosa nr.	Katastriosa tunnus ja nimetus	IKÕ ala pindala m²	Rajatis
1	6018550	82301:001:0032 6 Valga-Uulu tee L1	56,1	Pandus

Objekti nimetus: Valga tn. 2 hoone sissepääsu kaldtee (pandus)		Töö liik:	Töö nr:
Objekti aadress: 6 Valga-Uulu tee L1		UUSEHITIS	22-2026
Häätare OÜ Reg.kood 12748672 MTR nr: EEP003074 Klaase 7-4, Tartu 51017 Tel: 53 412 617 juhan.lyys@gmail.com	TELLIJA: DAMMIX METS OÜ	Joonise nimetus:	Mõõtkava:
	PROJEKTEERIS: JUHAN LÜÜS TEL: 53 412 617 E-kiri: juhan.lyys@gmail.com	Isikliku kasutusõiguse seadmise plaan 1:250	
	KONTROLLIS: HELEN TAMMSALU	Kuupäev:	Joonise number:
		15.05.2026	AS-4-01