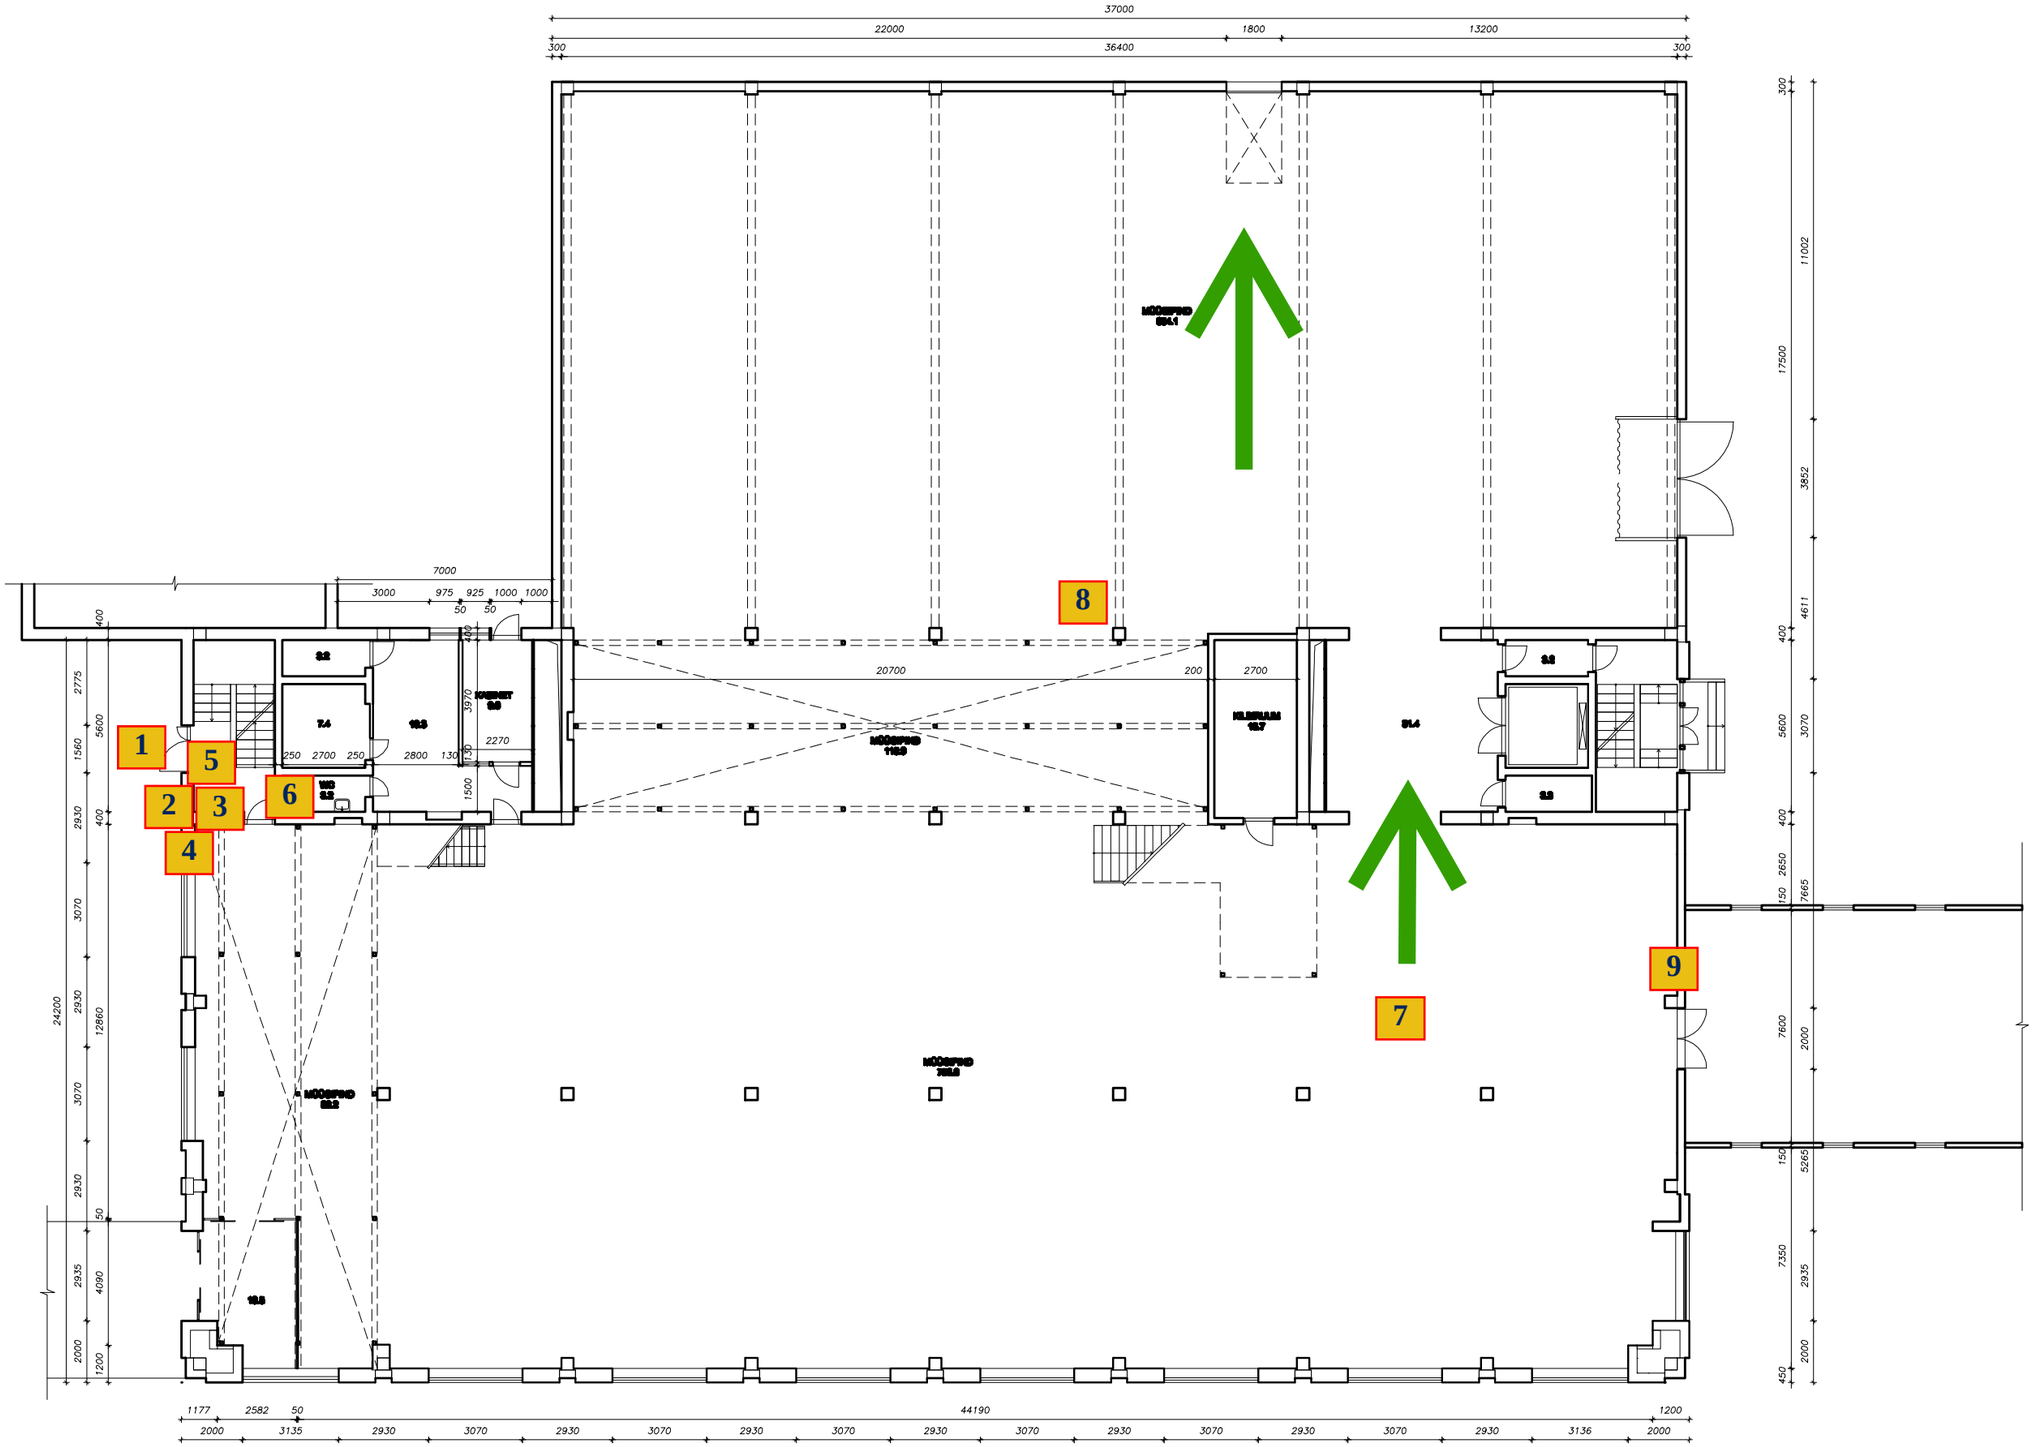

KOHILA 3C, TALLINN	DETS. 2009
ÜLESMÕÕDISTUSE JOONIS	M 1:200
PÕHIKORRUSE PLAAN	AE-1 5