




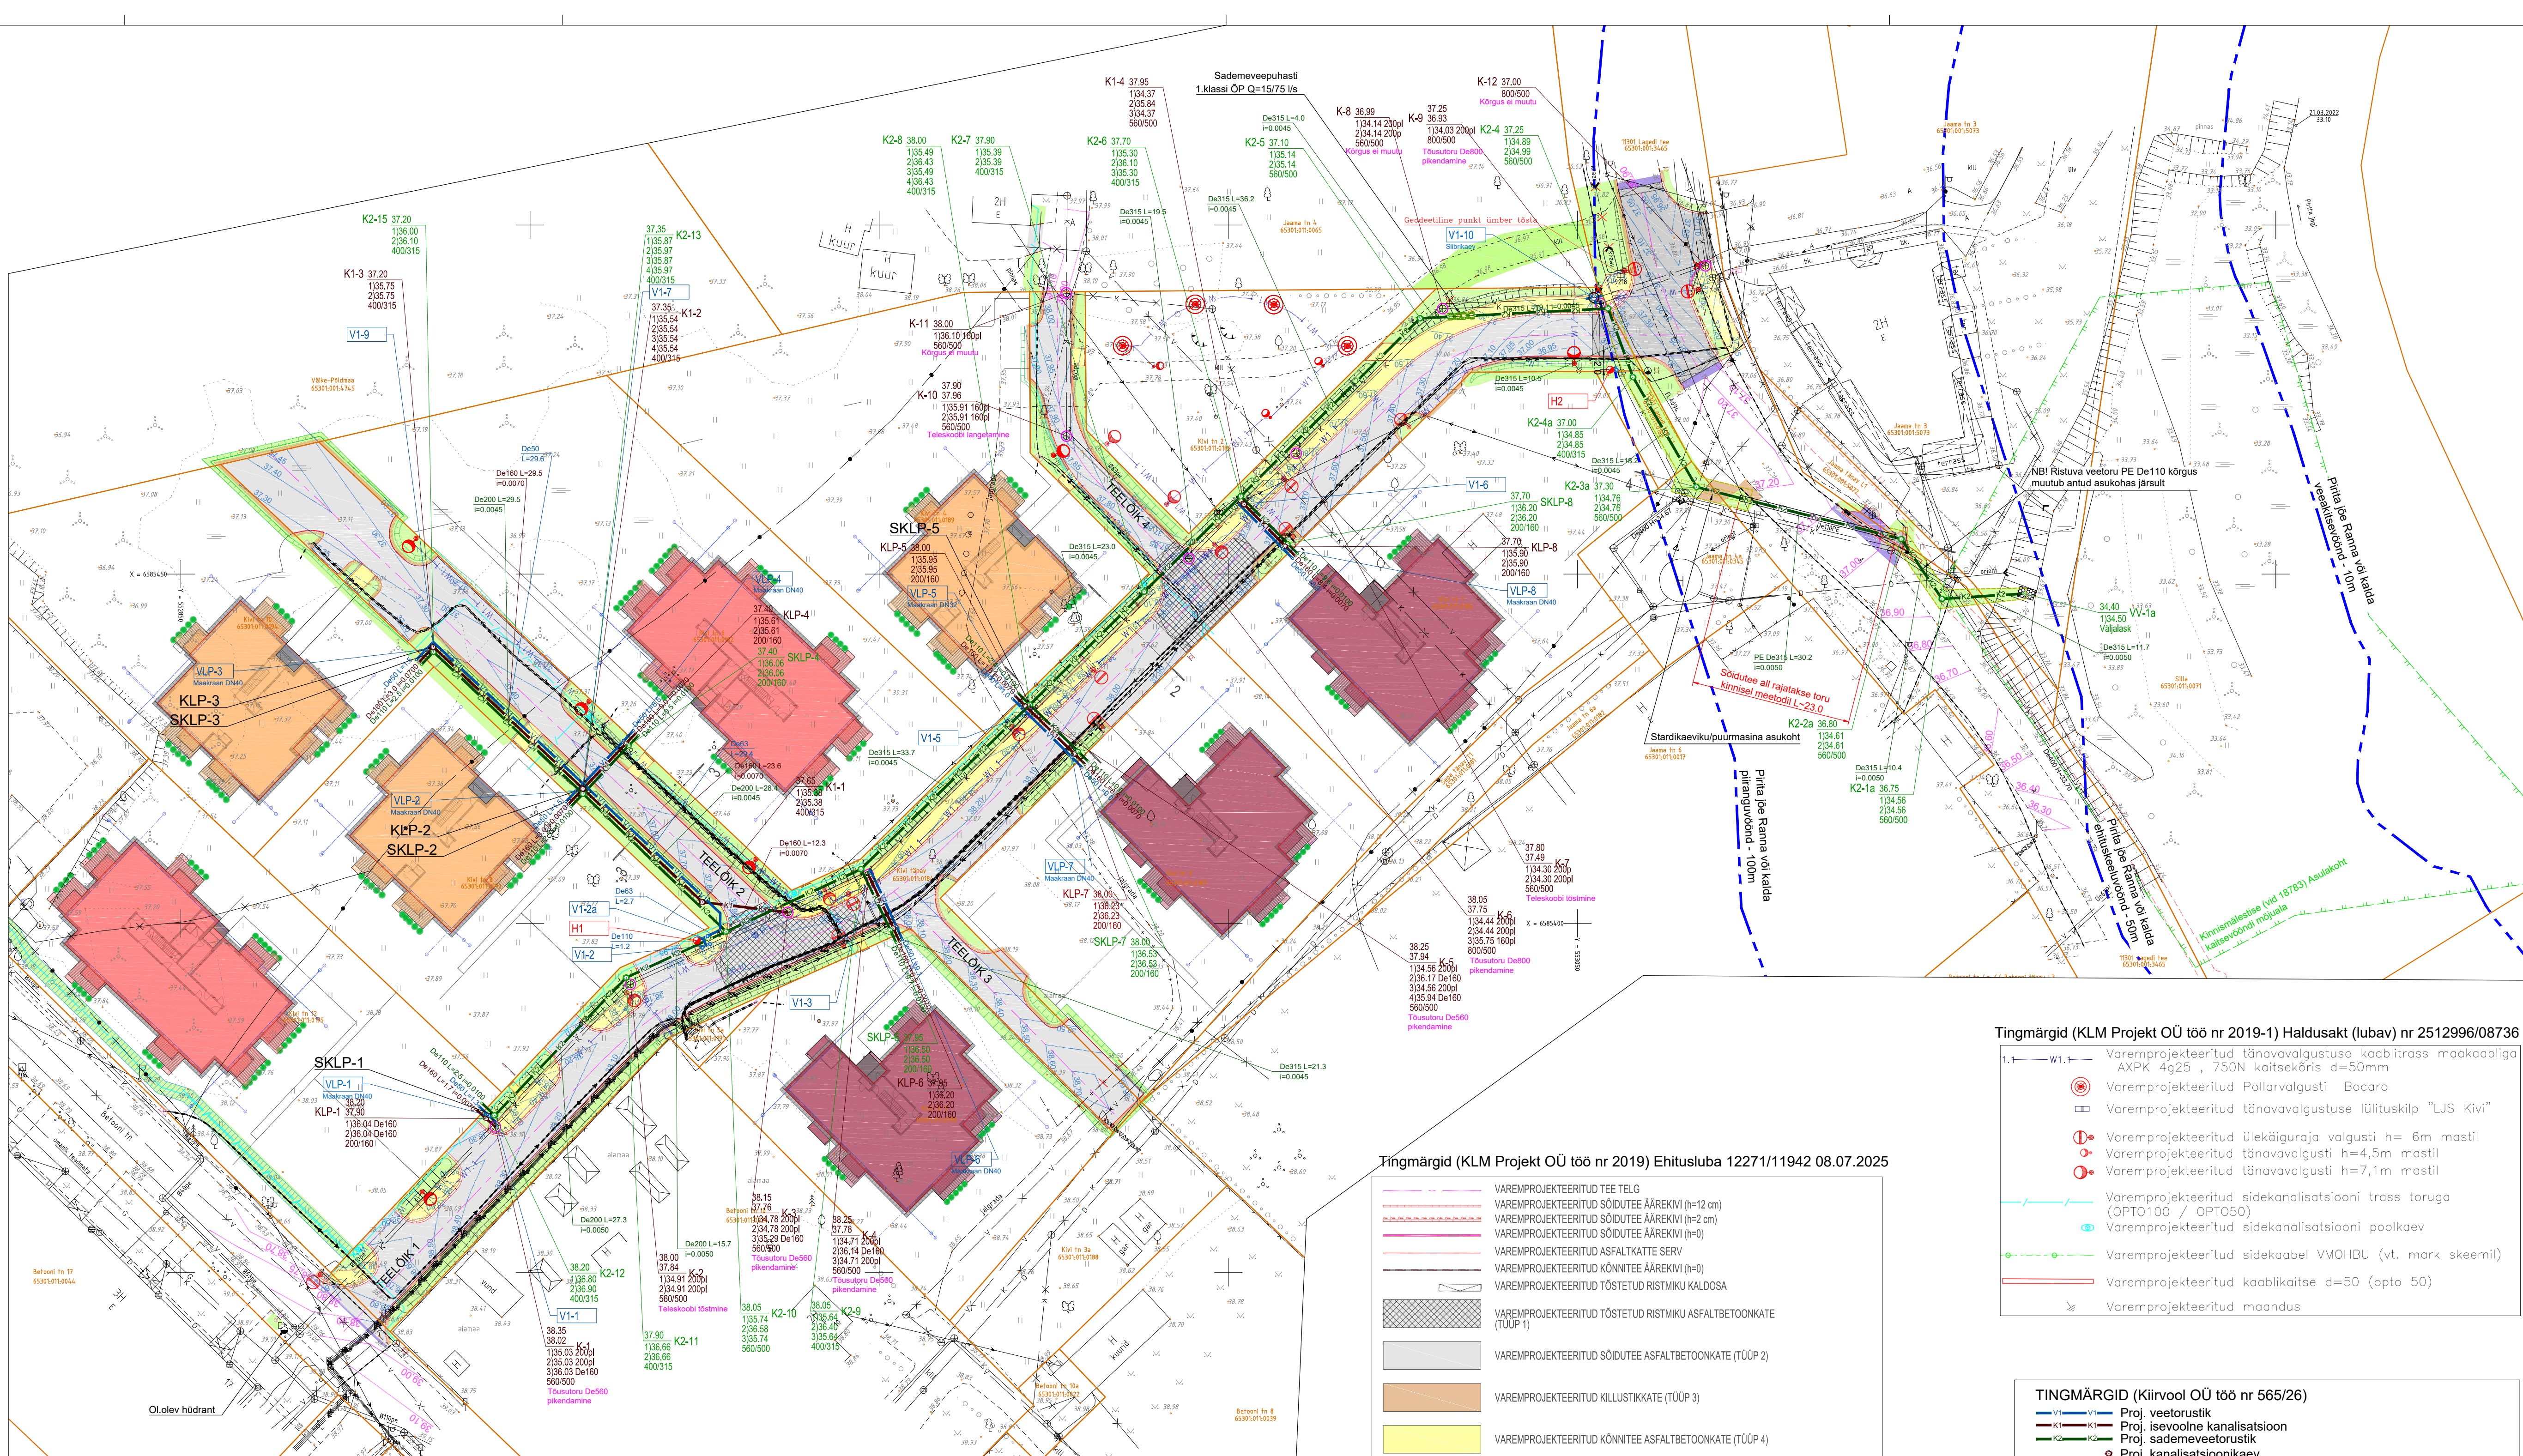


VEESÕLMEDE SKEEMID

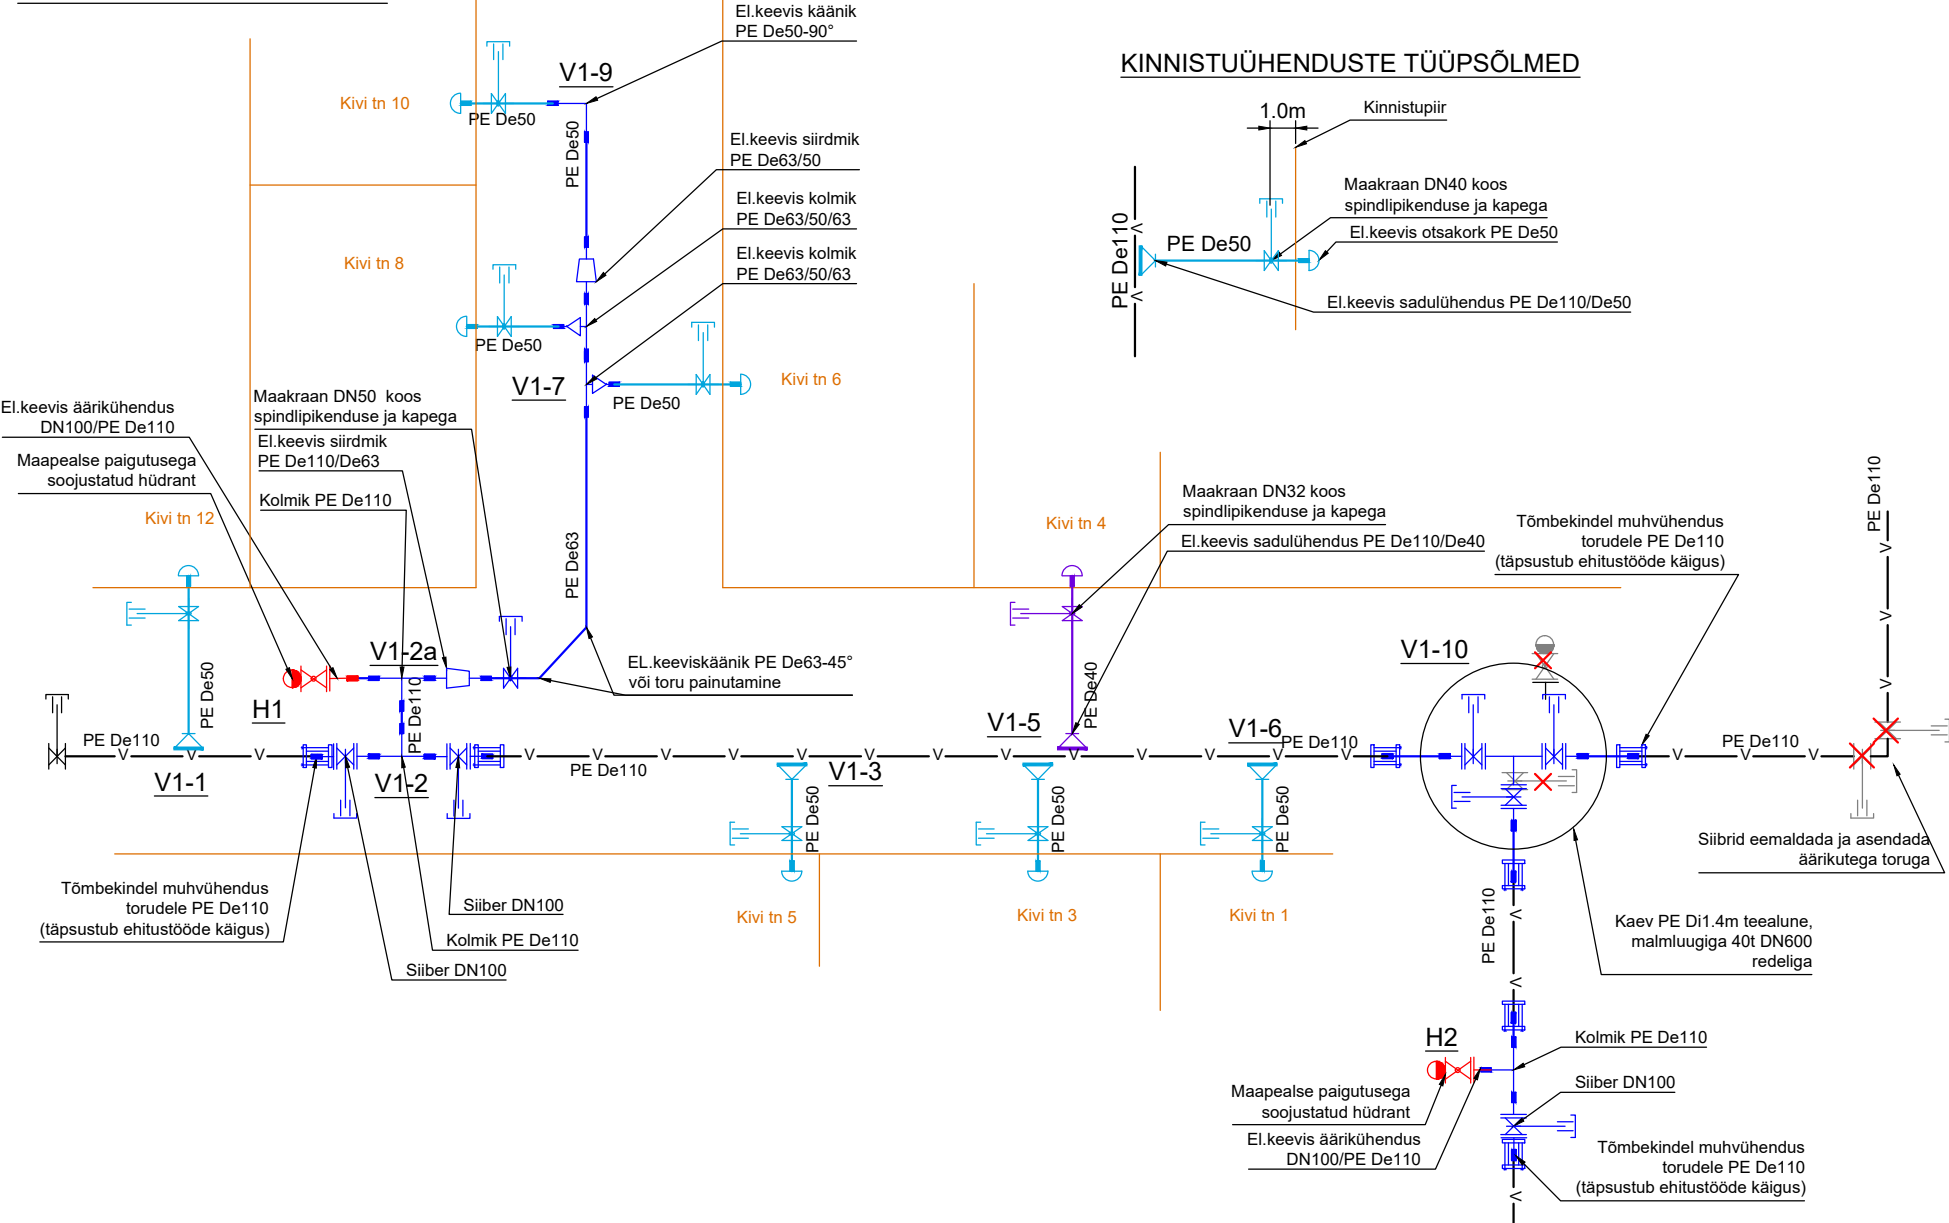

KINNISTUÜHENDUSTE TÕÜPSÕLMED


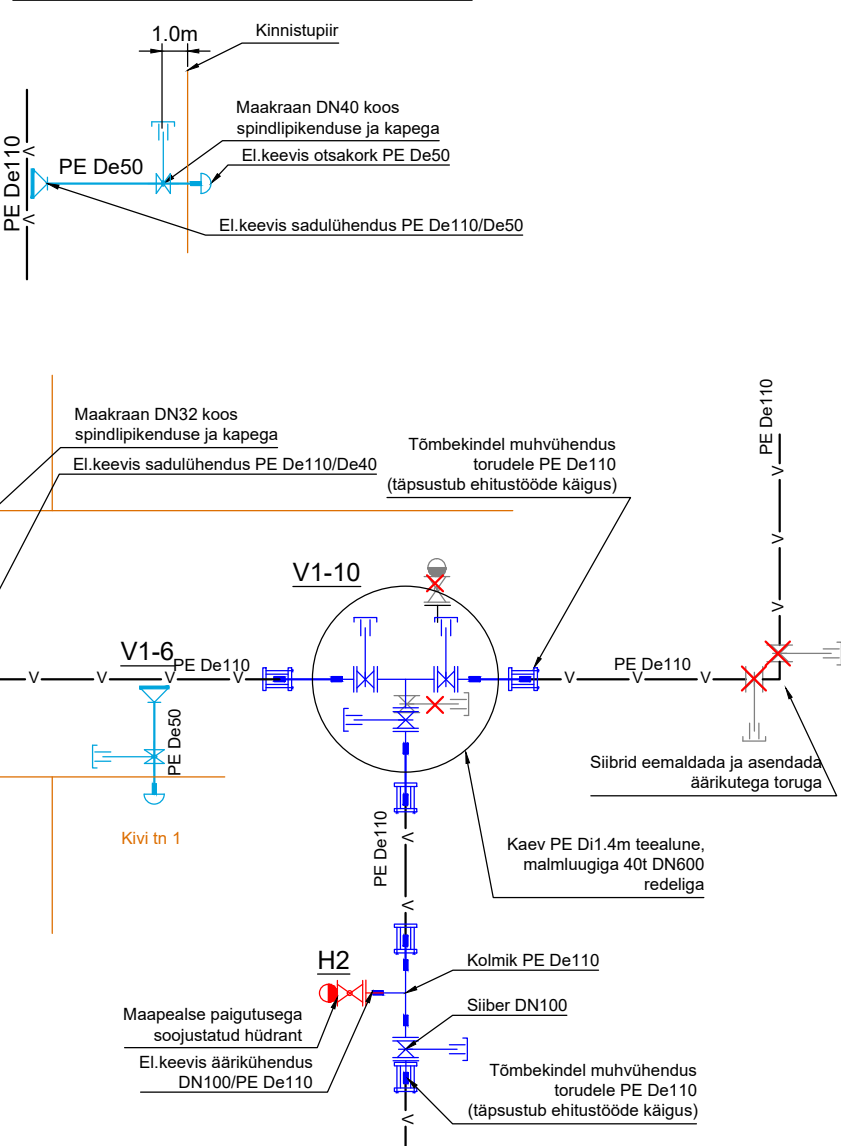


TINGMÄRGID (KLM Projekt OÜ töö nr 2019-1) Ehitusluba 12271/11942 08.07.2025

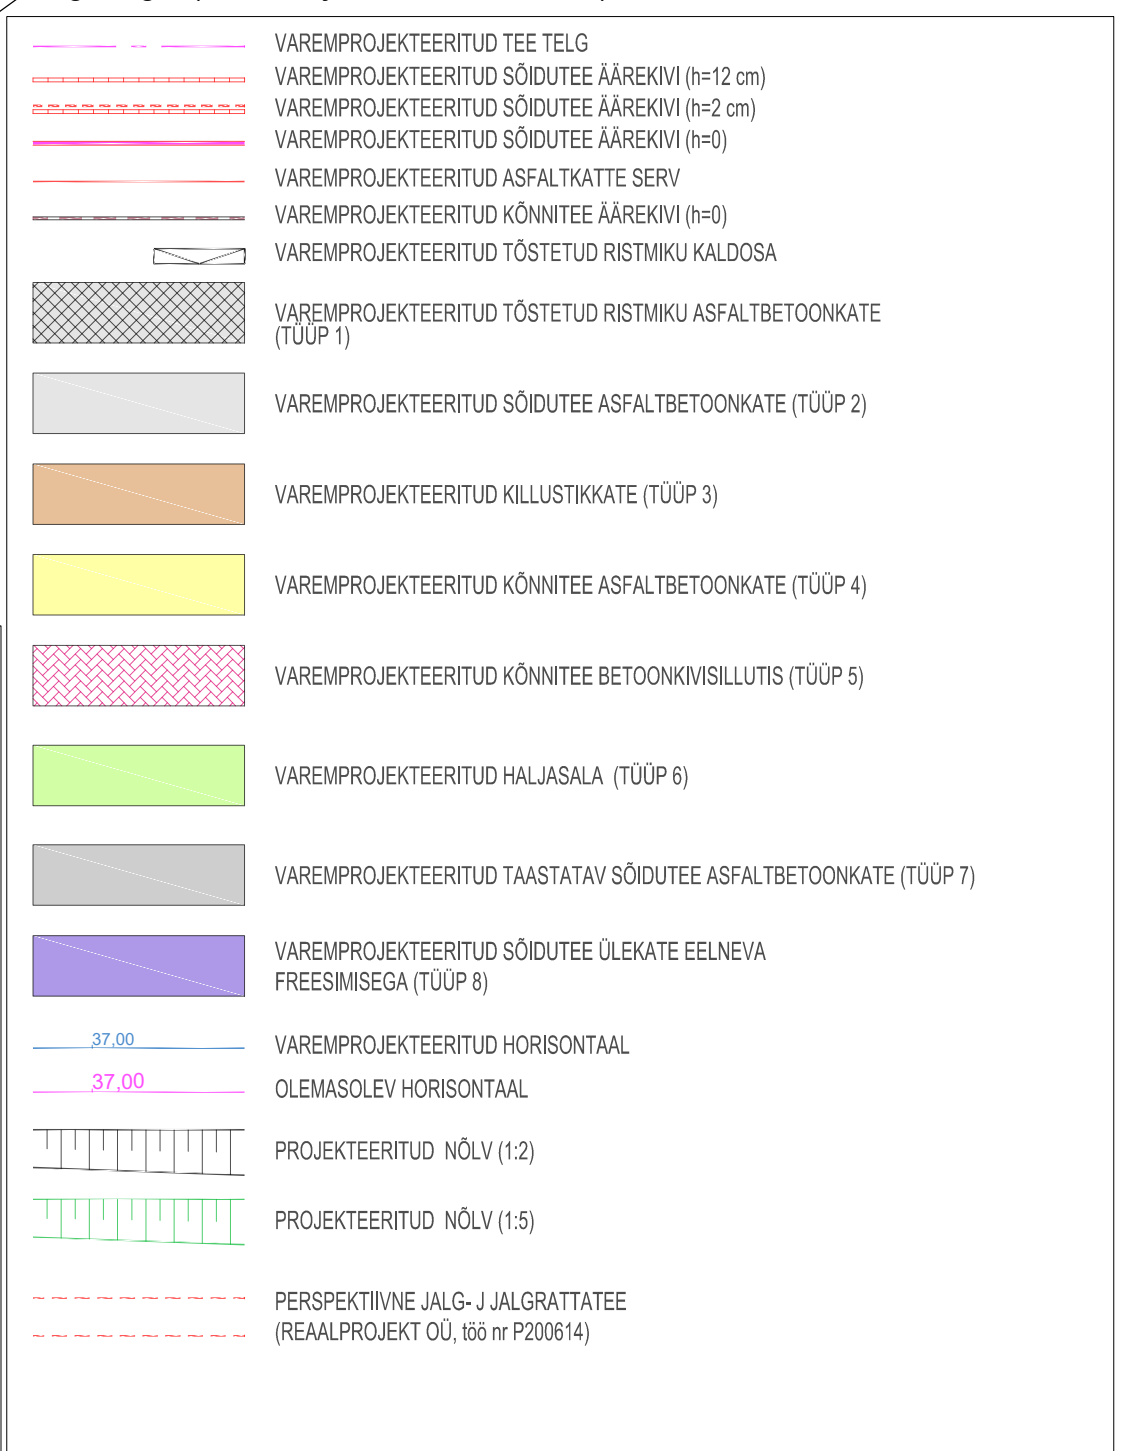

TINGMÄRGID (Arhitektuurbüro Korus OÜ, töö nr 075/19)		
POS 1	PERSPEKTIIVNE HOONE (TÜÜP A)	
POS 1	PERSPEKTIIVNE HOONE (TÜÜP B)	
POS 1	PERSPEKTIIVNE HOONE (TÜÜP C)	

TINGMÄRGID (KLM Projekt OÜ töö nr 2019-1) Haldusakt (lubav) nr 2512996/08736

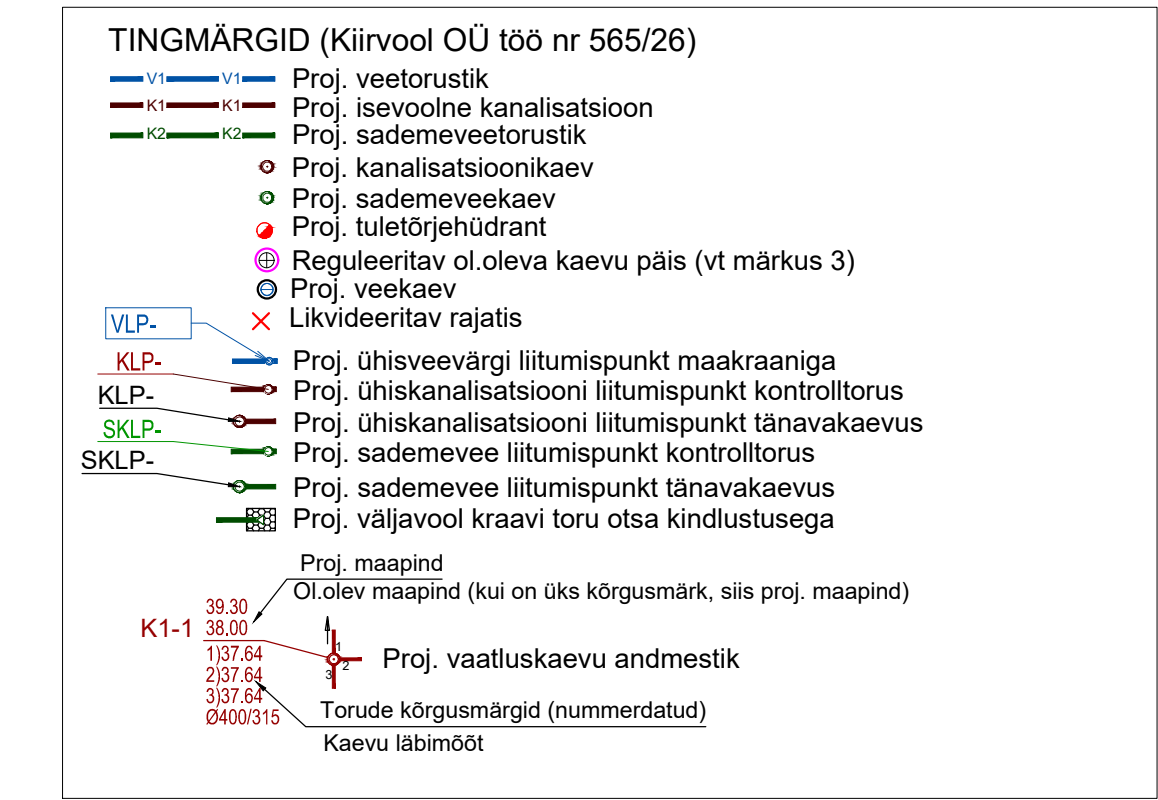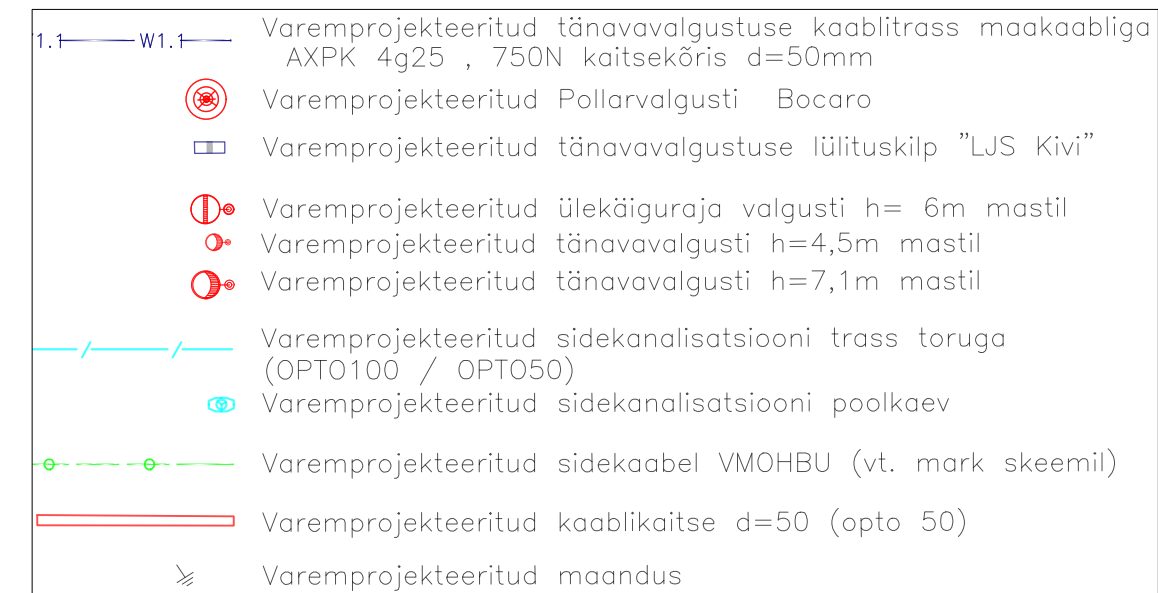

- MÄRKUSED:
- Veetoru rajada minimaalse paigaldussügavusega 1.80m mõõdetuna toru laelt. Väiksema rajamissügavuse korral kaitsa toru soojustusplaadiga.
 - Olemasolevate torustikega ühendused (asukohad, kõrgused, materjal) täpsutada ehitustööde käigus.
 - Kõikide olemasolevate kaevude luugid viia projekiteeritud tee/maapinna tasapinnale. Tõusutoru pikendamise tehniline lahendus kooskõlastada täiendavalt AS-ga Elvevo.

Geodeesia: OÜ G.E.Point töö nr 26-G323 (koordinaadid L-EST 97, kõrgused EH-2000; mõõdistatud 07.2026)			
	KIIRVOOL OÜ Pärnu mnt 160a Tallinn 11317 Reg. nr 11281882 MTR nr EEP00864 www.kiirvool.ee; tel. 6142122		Joonise nimetus Asendiplaan Veesõlmede skeemid
	Tellija AS Elvevo		Töö nr 565/26
	Töö nimi Rae vald Sepa III DP ala ühisveevärgi ja -kanalisatsiooni ehitusprojekt		Joonise nr VK-4-01
			Versioon 17.08.2026
		Mõõtkava 1:500	
		Staadium PP	
		Projekteerin T.Piirsalu	
		Kontrollis	