


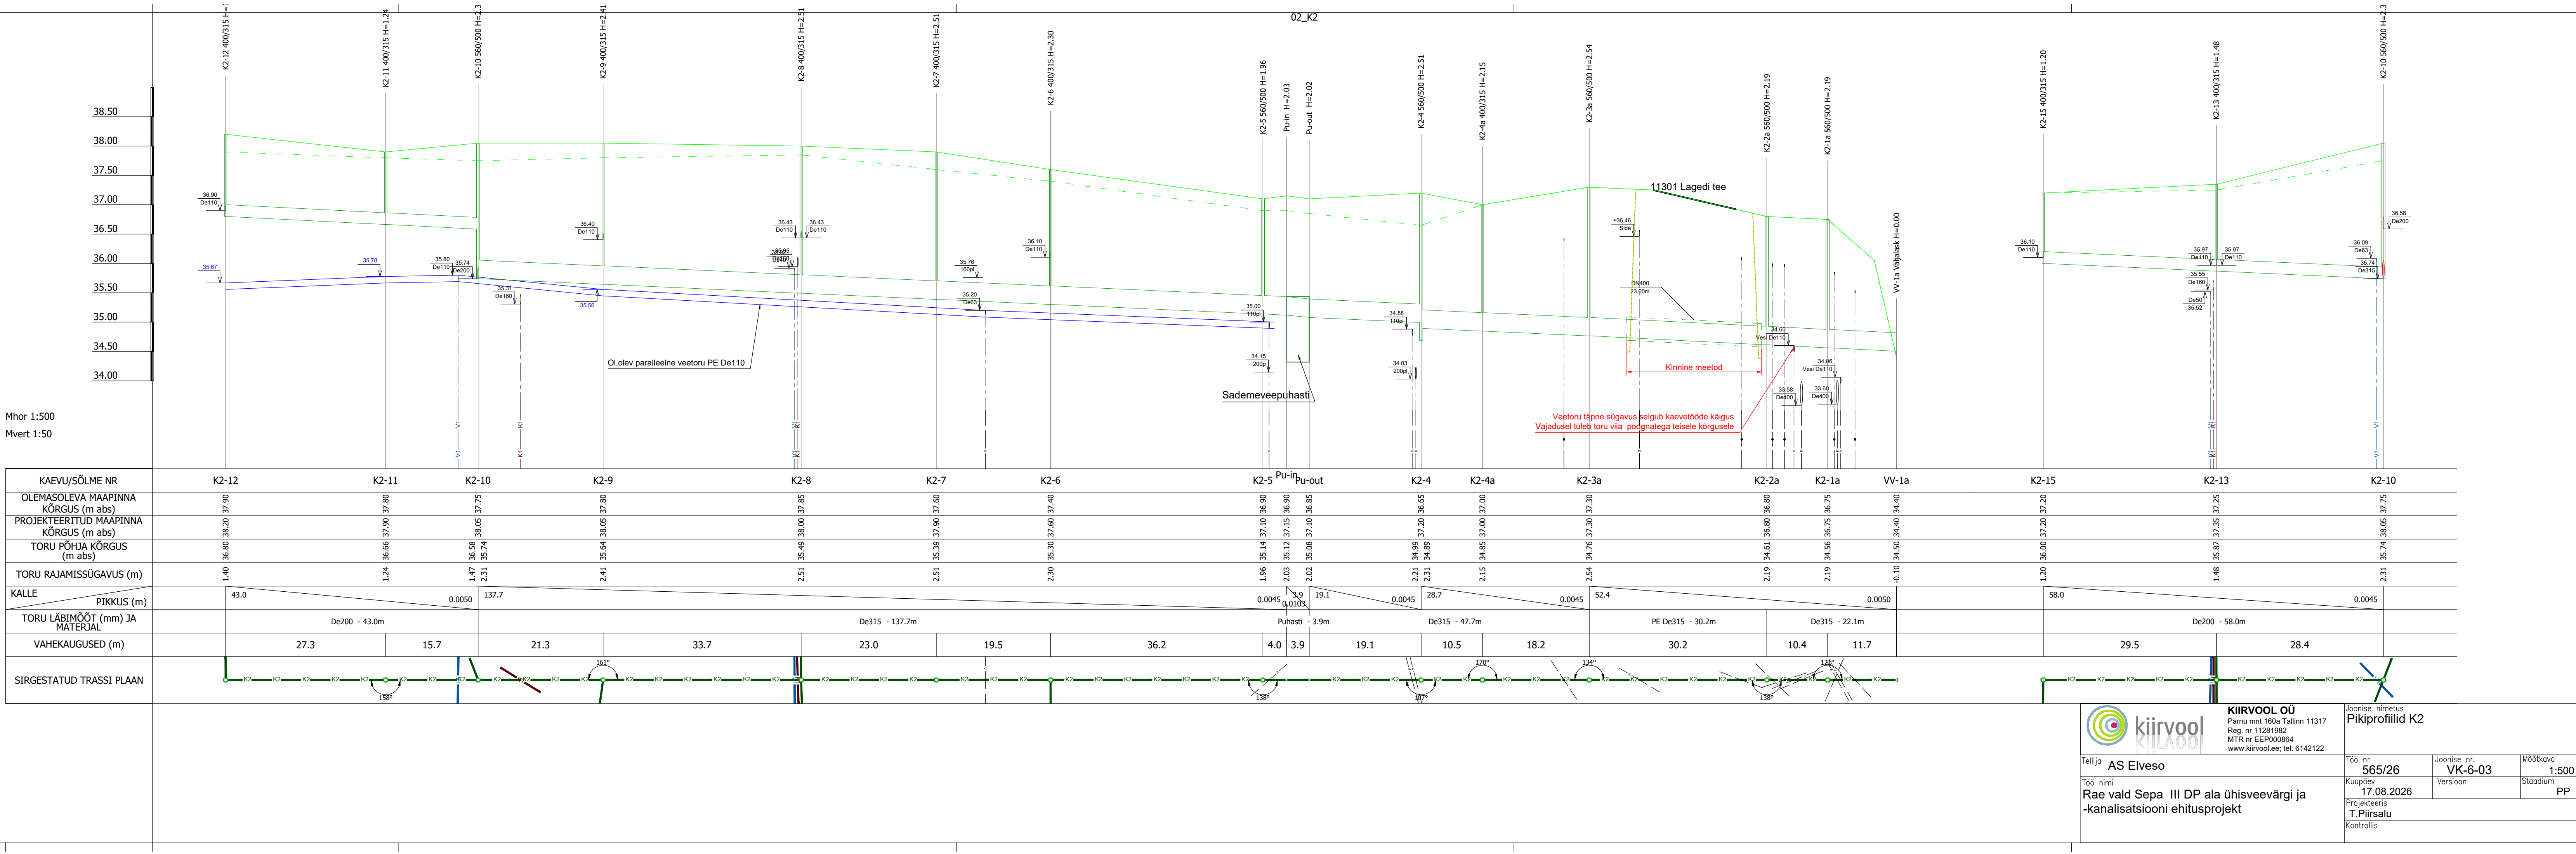

Mhor 1:500
Mvert 1:50

KAEVU/SÕLME NR	K2-12	K2-11	K2-10	K2-9	K2-8	K2-7	K2-6	K2-5	Pu-in	Pu-out	K2-4	K2-4a	K2-3a	K2-2a	K2-1a	VV-1a	K2-15	K2-13	K2-10	
OLEMASOLEVA MAAPINNA KÕRGUS (m abs)	37.90	37.80	37.75	37.80	37.85	37.60	37.40	36.90	36.90	36.85	36.65	37.00	37.30	36.80	36.75	34.40	37.20	37.25	37.75	
PROJEKTEERITUD MAAPINNA KÕRGUS (m abs)	38.20	37.90	38.05	38.05	38.00	37.90	37.60	37.10	37.15	37.10	37.20	37.00	37.30	36.80	36.75	34.40	37.20	37.35	38.05	
TORU PÕHJA KÕRGUS (m abs)	36.80	36.66	36.58	36.58	35.49	35.39	35.30	35.14	35.12	35.08	34.99	34.89	34.85	34.76	34.56	34.50	36.00	35.87	35.74	
TORU RAJAMISSÜGAVUS (m)	1.40	1.24	1.47	2.31	2.41	2.51	2.30	1.96	2.03	2.02	2.21	2.15	2.54	2.19	2.19	-0.10	1.20	1.48	2.31	
KALLE	43.0		0.0050		137.7		0.0045		19.1		0.0045		28.7		0.0045		52.4		0.0050	
PIKKUS (m)	43.0		0.0050		137.7		0.0045		19.1		0.0045		28.7		0.0045		52.4		0.0050	
TORU LÄBIMÕÕT (mm) JA MATERJAL	De200 - 43.0m		De200 - 43.0m		De315 - 137.7m		De315 - 137.7m		Pu-hasti - 3.9m		De315 - 47.7m		PE De315 - 30.2m		De315 - 22.1m		De200 - 58.0m		De200 - 58.0m	
VAHEKAUGUSED (m)	27.3		15.7		21.3		33.7		23.0		19.5		36.2		4.0		3.9		19.1	
SIRGESTATUD TRASSI PLAAN																				



KIIRVOOL OÜ
Pärnu mnt 160a Tallinn 11317
Reg. nr 11281982
MTR nr EEP000864
www.kiirvool.ee; tel. 6142122

Tellija**AS Elveso**

Töö nimi**Rae vald Sepa III DP ala ühisveevärgi ja -kanalisatsiooni ehitusprojekt**

Joonise nimetus**Pikiprofiilid K2**

Töö nr**565/26**

Joonise nr.**VK-6-03**

Mõõtkava**1:500**

Töö nimi**17.08.2026**

Version**PP**

Projekteeris**T.Piirsalu**

Kontrollis