
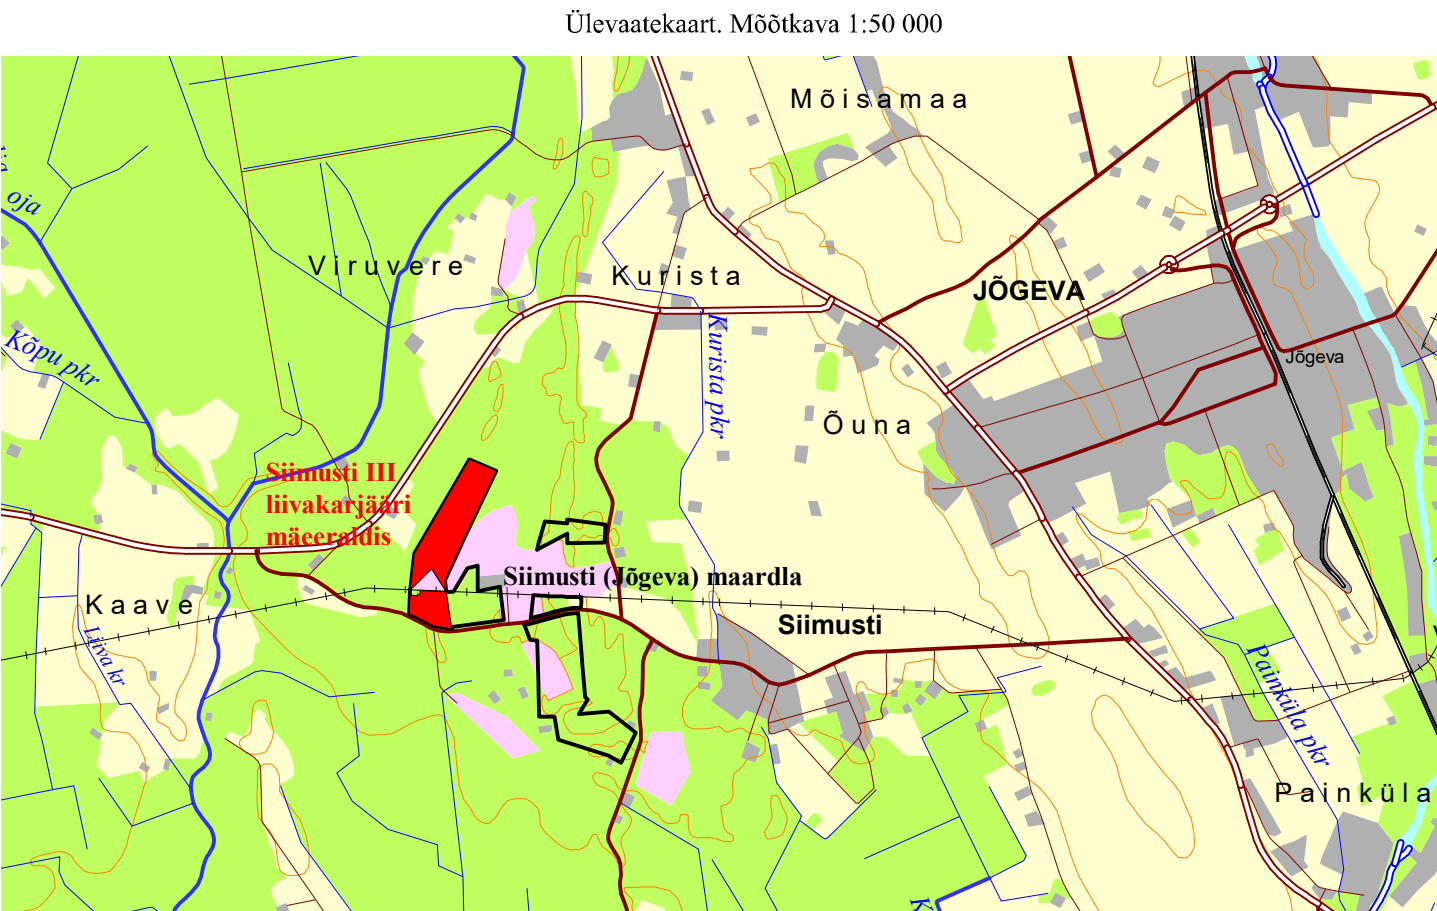


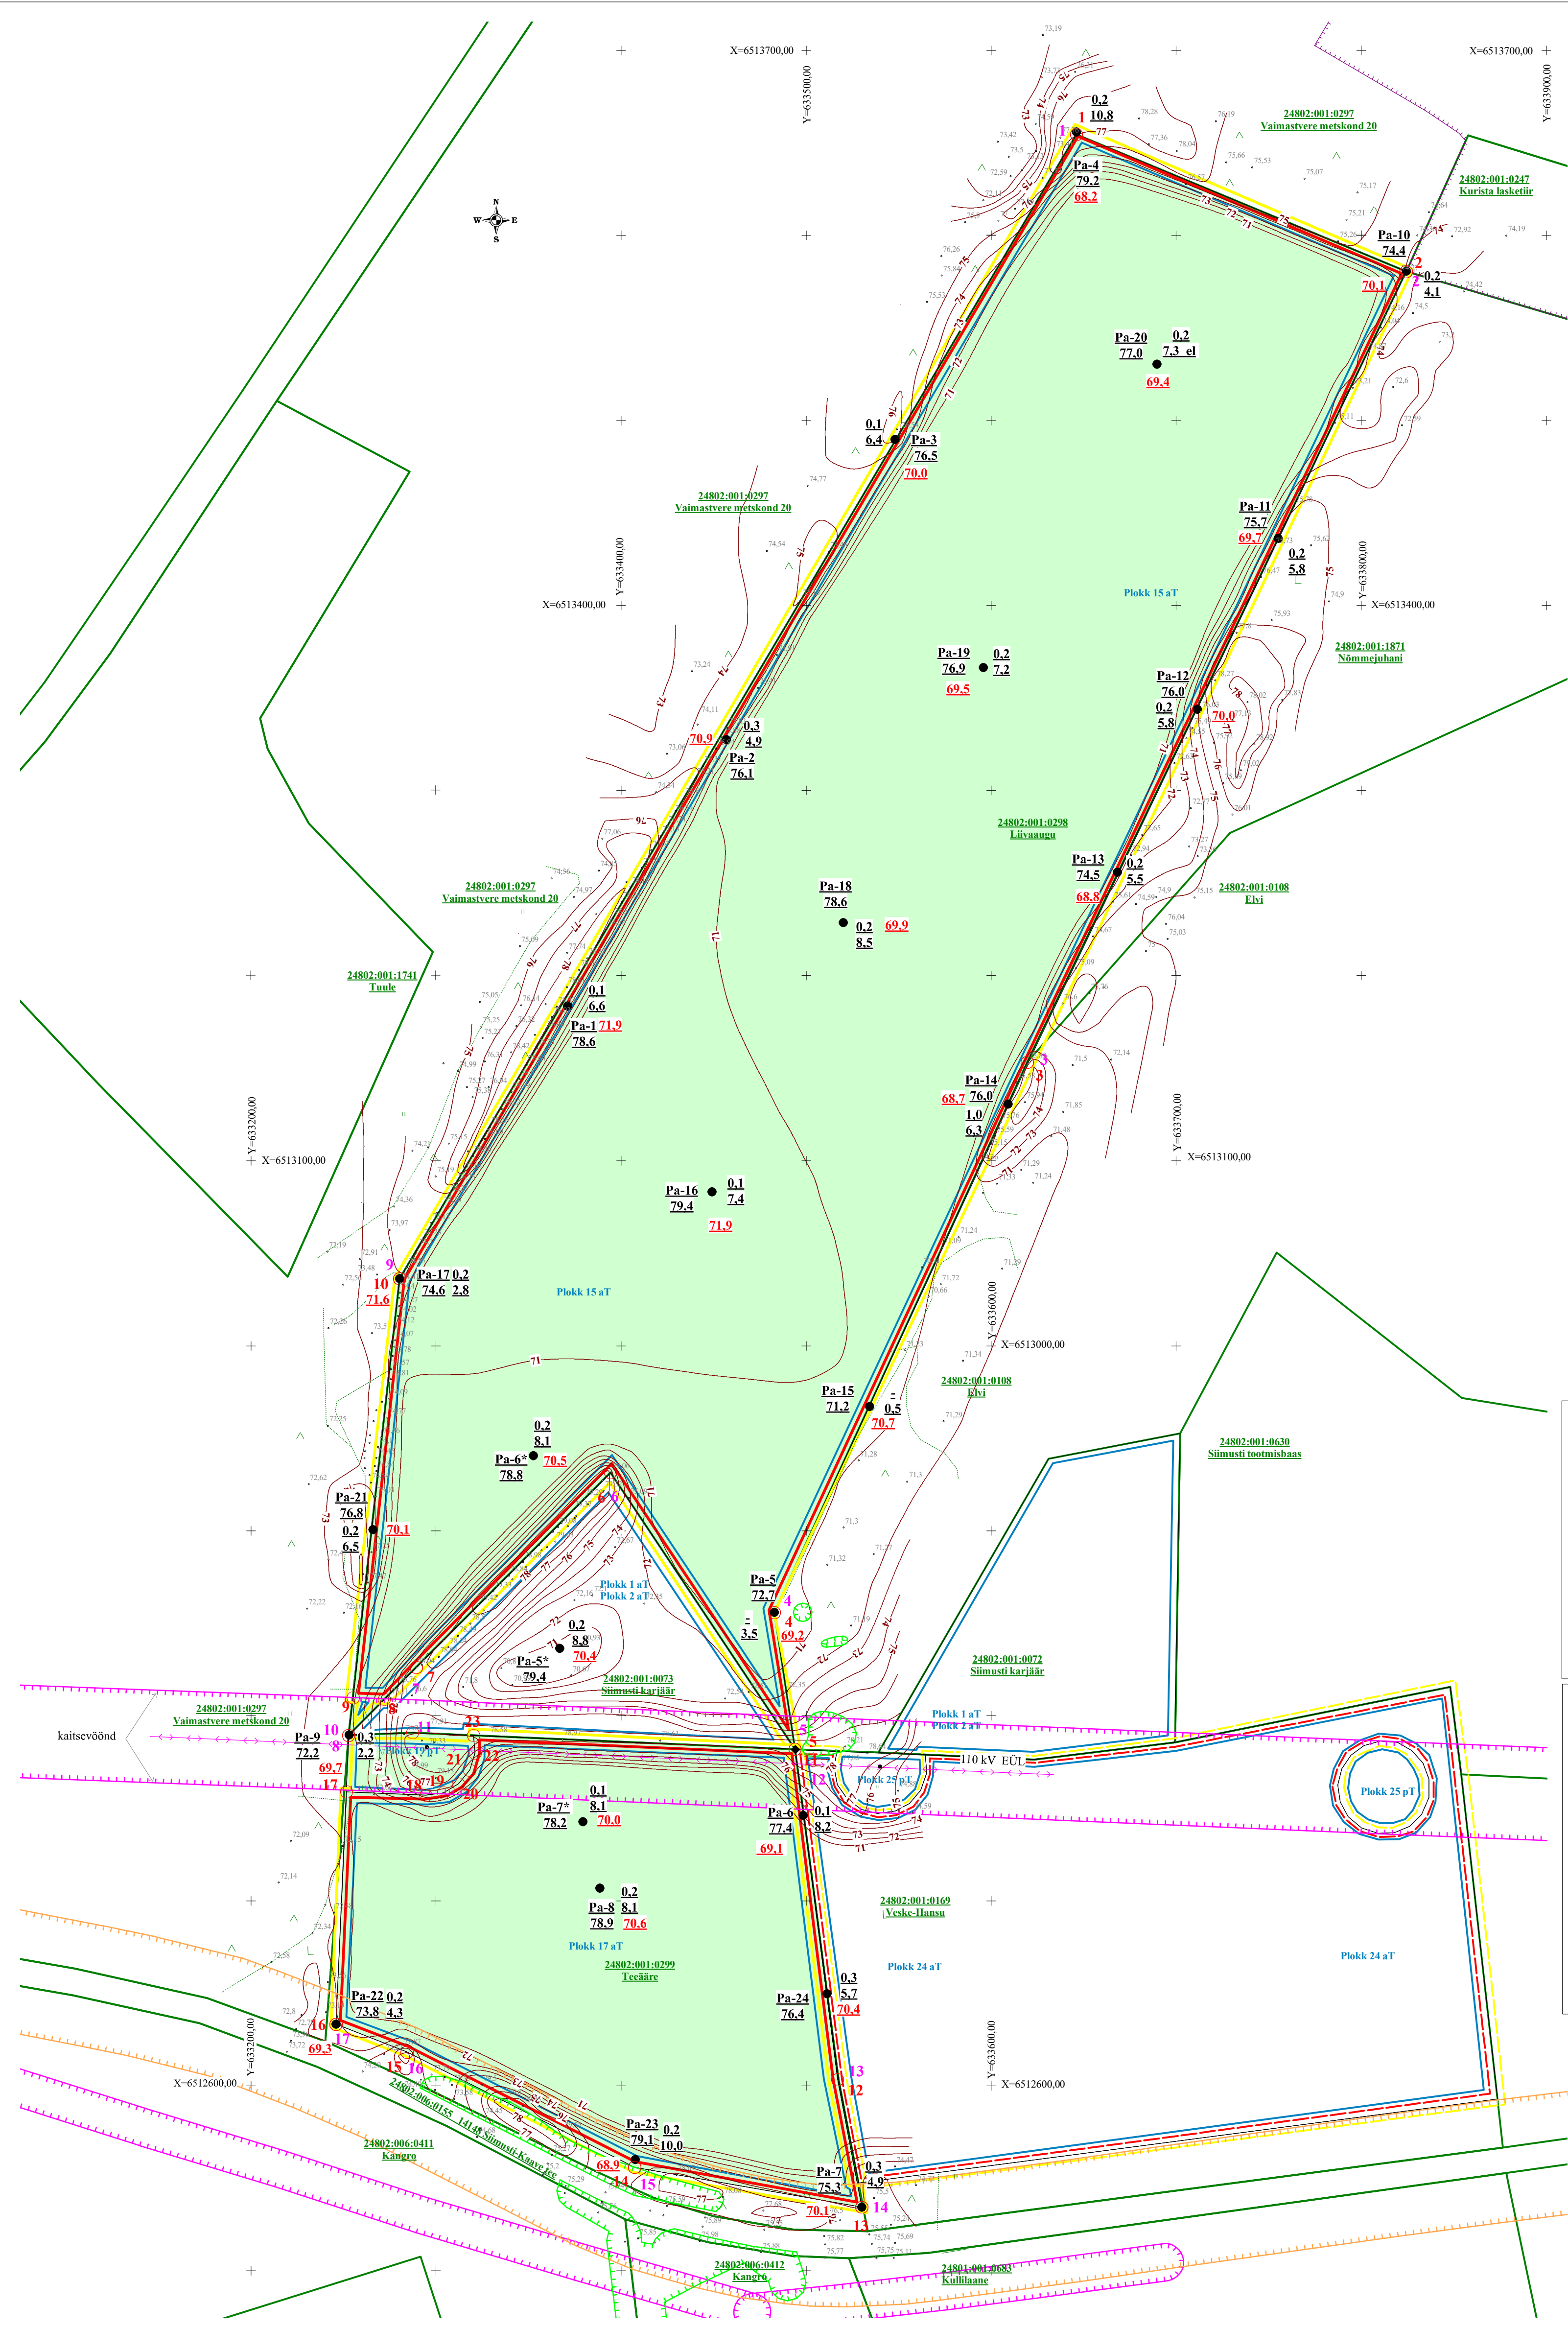

Alus: Eesti Baaskaart, leht 6412.

LEPPEMÄRGID

- Puuraugu nr. **Pa-2*** **0.2** Kattekihi paksus, m
Suudme abs. kõrgus, m **76.1** **4.9** Ehitusliiva kihhi paksus, m
Lamami abs. kõrgus, m **70.9**
- Siimusti III liivakarjääri mäealdiselise piir, nurgapunkt, nr
Siimusti III liivakarjääri mäealdiselise teenindusmaa piir, nurgapunkt, nr
Aktiivse tarbevaru (aT) ja passiivse tarbevaru (pT) kontuur
Maaiüksuse piir, tunnus, nimi
Maapinna samakõrgusjoon, abs. kõrgus, m
Elektriliin
Elektriliini kaitsevöönd
Teekaitsevöönd
Siimusti-Kurista maastikukaitseala
III kaitsekategooria taimede levikuala, levikukoht
Siimusti III karjäärist metsamaaks korraldatav ala 24,52 ha
Siimusti IV liivakarjääri mäealdiselise piir
Siimusti IV liivakarjääri mäealdiselise teenindusmaa piir

MÄRKUSED:
Koordinaadid L-EST'97 süsteemis, kõrgused Euroopa kõrgussüsteemis (EH2000).
Siimusti III karjäärist kaevandatakse aktiivse tarbevaru plokkidest 15 ja 17. Plokid jäävad põhjaveetasest kõrgemale.
Peale korraldamist tuleks mäealdiselise põhi jätta 70,0 m abs. kõrgusele.
Siimusti III liivakarjääri ja Siimusti IV liivakarjääri vahelise nõlvaterviku ei jäeta.
Topomöödistus 12.06.2026.a (Maavarauuringud OÜ).
KASUTATUD MATERIAALID:
Siimusti III kruusakarjääri maavara kaevandamisloa taotlus. Maavarauuringud OÜ, 2018.
Siimusti III kruusakarjääri markseidrimöödistus seisuga 12.06.2026. Maavarauuringud OÜ.
Maavara kaevandamisloa L.MK/322187.

Siimusti III liivakarjääri mäealdiselise põhjapoolse ala nurgapunktide koordinaadid = aktiivse tarbevaru 15. plokki nurgapunktide koordinaadid		
Nurgapunkt	X, L-EST97	Y, L-EST97
1	6513654.48	633646.13
2	6513580.50	633824.21
3	6513153.17	633619.49
4	6512855.92	633482.78
5	6512781.94	633494.03
6	6512931.39	633394.24
7	6512826.29	633289.14
8	6512809.08	633271.93
9	6512809.91	633255.21
10	6513036.32	633280.20
Pindala 19,02 ha		

Siimusti III liivakarjääri mäealdiselise teenindusmaa põhjapoolse ala nurgapunktide koordinaadid		
Nurgapunkt	X, L-EST97	Y, L-EST97
1	6513654.48	633646.13
2	6513580.50	633824.21
3	6513153.17	633619.49
4	6512855.92	633482.78
5	6512781.94	633494.03
6	6512931.39	633394.24
7	6512826.29	633289.14
8	6512789.55	633252.56
9	6513036.32	633280.20
Pindala 19,02 ha		

Siimusti III liivakarjääri mäealdiselise teenindusmaa lõunapoolse ala nurgapunktide koordinaadid		
Nurgapunkt	X, L-EST97	Y, L-EST97
10	6512789.55	633252.56
11	6512790.88	633287.32
12	6512781.94	633494.03
13	6512603.53	633517.04
14	6512534.51	633530.11
15	6512556.03	633407.31
16	6512618.42	633284.34
17	6512633.48	633245.78
Pindala 5,50 ha		

Siimusti III liivakarjääri mäealdiselise teenindusmaa pindala kokku on 24,52 ha

Siimusti III liivakarjääri mäealdiselise pindala kokku on 24,28 ha

SIIMUSTI III LIIVAKARJÄÄRI KORRALDATUD MAA PLAAN M 1:1000		Graafiline lisa 1
Töö:	Siimusti III liivakarjääri kaevandamisloa pikendamise taotlus	Töö nr 26-981
Asukoht:	Jõgeva maakond, Jõgeva vald, Siimusti (Jõgeva) liivamaardla	0 20 40 80 m
Tellija:	SANDPIT OÜ Mäe tn 7, Põltsamaa linn, Põltsamaa vald, Jõgevamaa, 48105. e-mail: mart@moreen.ee, tel. 5287120	Tellija esindaja: Märt Maurer
MAAVARAUURINGUD OÜ Reg. nr 14346587 Liiva 41, 50303, Tartu		August 2026
Koostas ja toimetas:	geoloog Raneik Rohla, e-mail: raneikrohta@gmail.com, tel. 5071545	/allkirjastatud digitaalselt/