


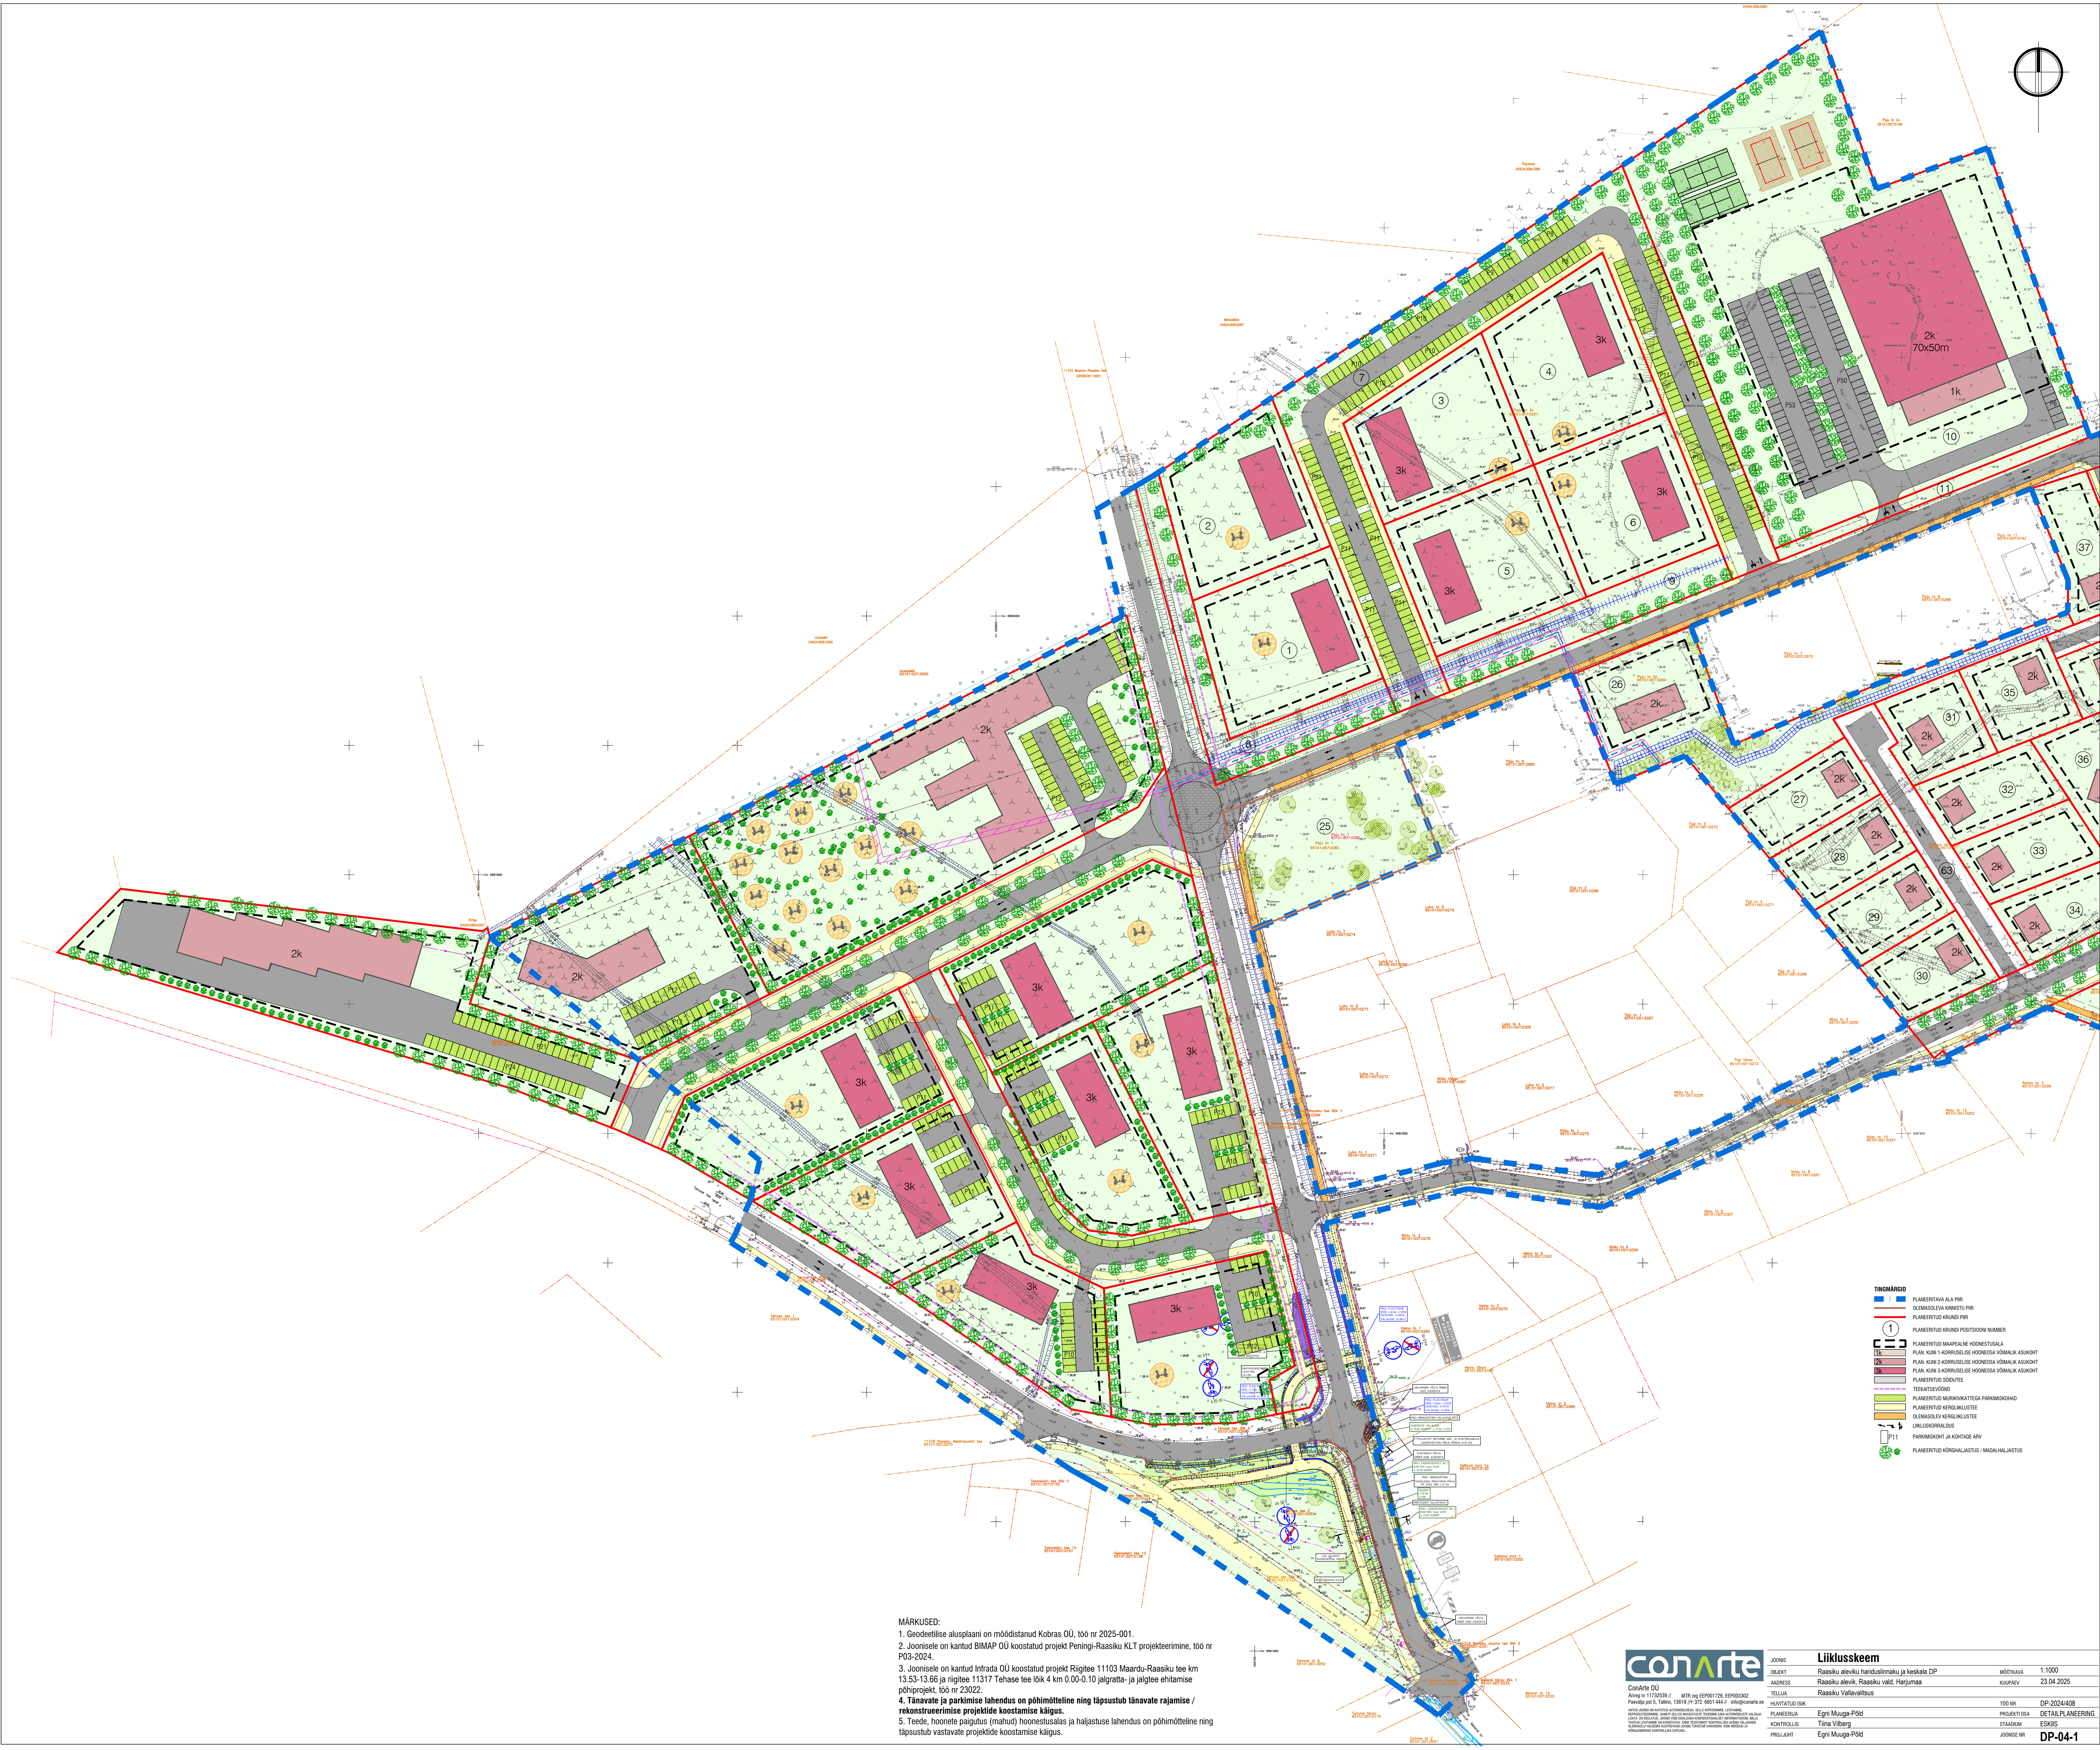

MÄRKUSED:

- Geodeetilise alusplaan on moodistanud Kobras OÜ, töö nr 2025-001.
- Joonisele on kantud BIMAP OÜ koostatud projekt Peningi-Raasku KLT projekteerimine, töö nr P03-2024.
- Joonisele on kantud Infrada OÜ koostatud projekt Riiigitee 11103 Maardu-Raasku tee km 13.53-13.66 ja Riiigitee 11317 Tehase tee lõik 4 km 0.00-0.10 jalgratta- ja jalgitee ehitamise põhiprojekt, töö nr 23022.
- Tänavate ja parkimise lahendus on põhimõtteline ning täpsustub tänavate rajamise / rekonstrueerimise projektide koostamise käigus.
- Tee, hoonete paigutus (mahud) hoonestusala ja haljastuse lahendus on põhimõtteline ning täpsustub vastavate projektide koostamise käigus.

conarte		Liikluskeem	
JOONIS	Raasku aleviku halduspiiride ja keskala DP	MOODKAVA	1:1000
OBJEKT	Raasku alevik, Raasku vald, Harjumaa	KUUPÄEV	23.04.2025
ADRESS	Raasku alevik, Raasku vald, Harjumaa		
TELLAJA	Raasku Vallavalitsus		
HOUSTATUD ISIK			
PLANEERJA	Egni Muuga-Põld	100 NR.	DP-2024/408
KONTROLLIS	Tina Viiberg	PROJEKTI OSA	DETAILPLANEERING
PROJEKT	Egni Muuga-Põld	STADIUM	ESKIS
		JOONISE NR	DP-04-1