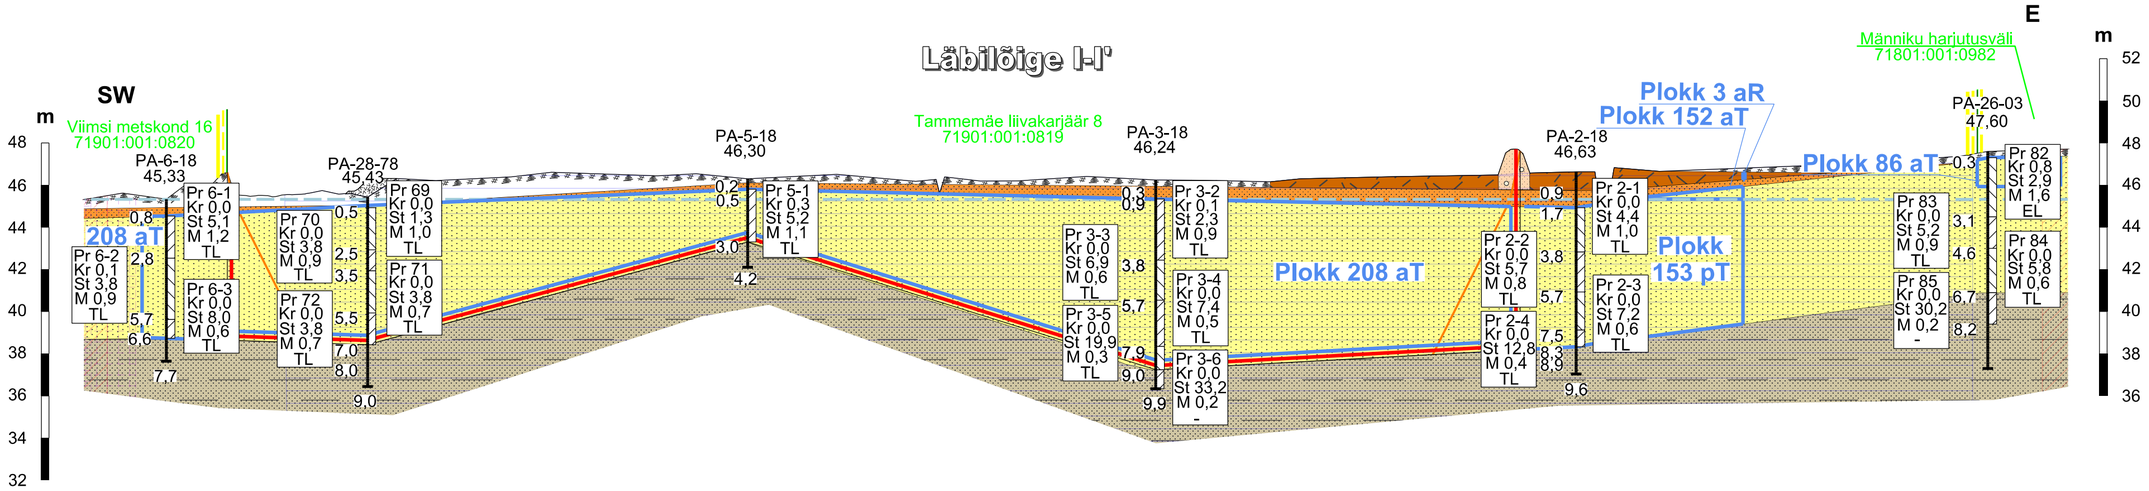

Märkused:

1. Kõrgused EH2000 süsteemis.
2. Läbilõike koostamisel on kasutatud:
   - Maa- ja Ruumiameti väljastatud katastriüksuste piiriandmeid (seisuga 07.05.2026);
   - Maa- ja Ruumiameti väljastatud kitsenduste andmeid (seisuga 01.05.2026);
   - Keskkonnaagentuuri EELISe andmeid (seisuga 03.06.2026);
   - Maavarade registri maardlate, plokkide ja mäeeraldiste piiriandmeid (seisuga 31.03.2026);
   - Tammemäe VIII liivakarjääri markšeiderimõõdistamise aruanne (OÜ Inseneribüroo STEIGER, töö nr 26/5564).
4. Mäeeraldise teenindusmaa kattub osaliselt Männiku kõre ja kivisisaliku elupaigaga ning täielikult Männiku harjutusvälja piiranguvööndiga.
5. Kasutatud tarkvara: Bentley PowerCivil for Baltics V8i (litsents: 70000661800020).

Mäeeraldise piir
Mäeeraldise teenindusmaa piir
Külgneva mäeeraldise teenindusmaa piir
Ploki piir (aT - aktiivne tarbevaru)
Kaevandamiseelne ja eeldatav kaevandamisjärgne veetase (45,40 m)
Nõlva hoidetervik (lõigetel tinglik ja mõõtkavatu)
Veepealses osas 1:2, veealuses osas 1:4
Teekaitsevöönd
Elektriõhuliini kaitsevöönd
Kalda piiranguvöönd

Kattepinnas
Turvas
Ehitusliiv
Täiteliiv
Liivsavi, saviliiv, savi
Orgaanikarikas liiv

0 40 80 m

PA-11-11
47,71
Pr 11-1
Kr 0,0
St 0,8
M 1,8
EL
0,5
2,0
4,0
10,0
Sügavus maapinnast, m

Puuraugu tähis
Suudme abs kõrgus, m
Proovi tähis
Kruusa sisaldus, %
Savi- ja tolmusisaldus, %
Liiva peensusmoodul
EL - ehitusliiv, TL - täiteliiv
Proovitud intervall, m
Puuraugu sügavus, m

Objekti nimetus ja aadress Tammemäe XI liivakarjäär Saku vald, Harju maakond		Joonise sisu Geoloogiline läbilõige I-I'	
Loa omanik **AS TREV-2 Grupp** Mäealuse tn 2/4, Mustamäe linnaosa, 12618 Tallinn, Harju maakond trev2@trev2.ee	Eike Simmer */Allkirjastatud digitaalselt/*		Graafiline lisa 2/3
		Mõõtkava	H 1 : 2000 V 1 : 200
OÜ Inseneribüroo STEIGER Männiku tee 104, 11216 Tallinn +372 668 1011, info@steiger.ee	Koostas: Hendrik Klaas */Allkirjastatud digitaalselt/*	Kuupäev	03.07.2026
	Kinnitas: Erki Vaguri */Allkirjastatud digitaalselt/*	Töö nr	26/5563