
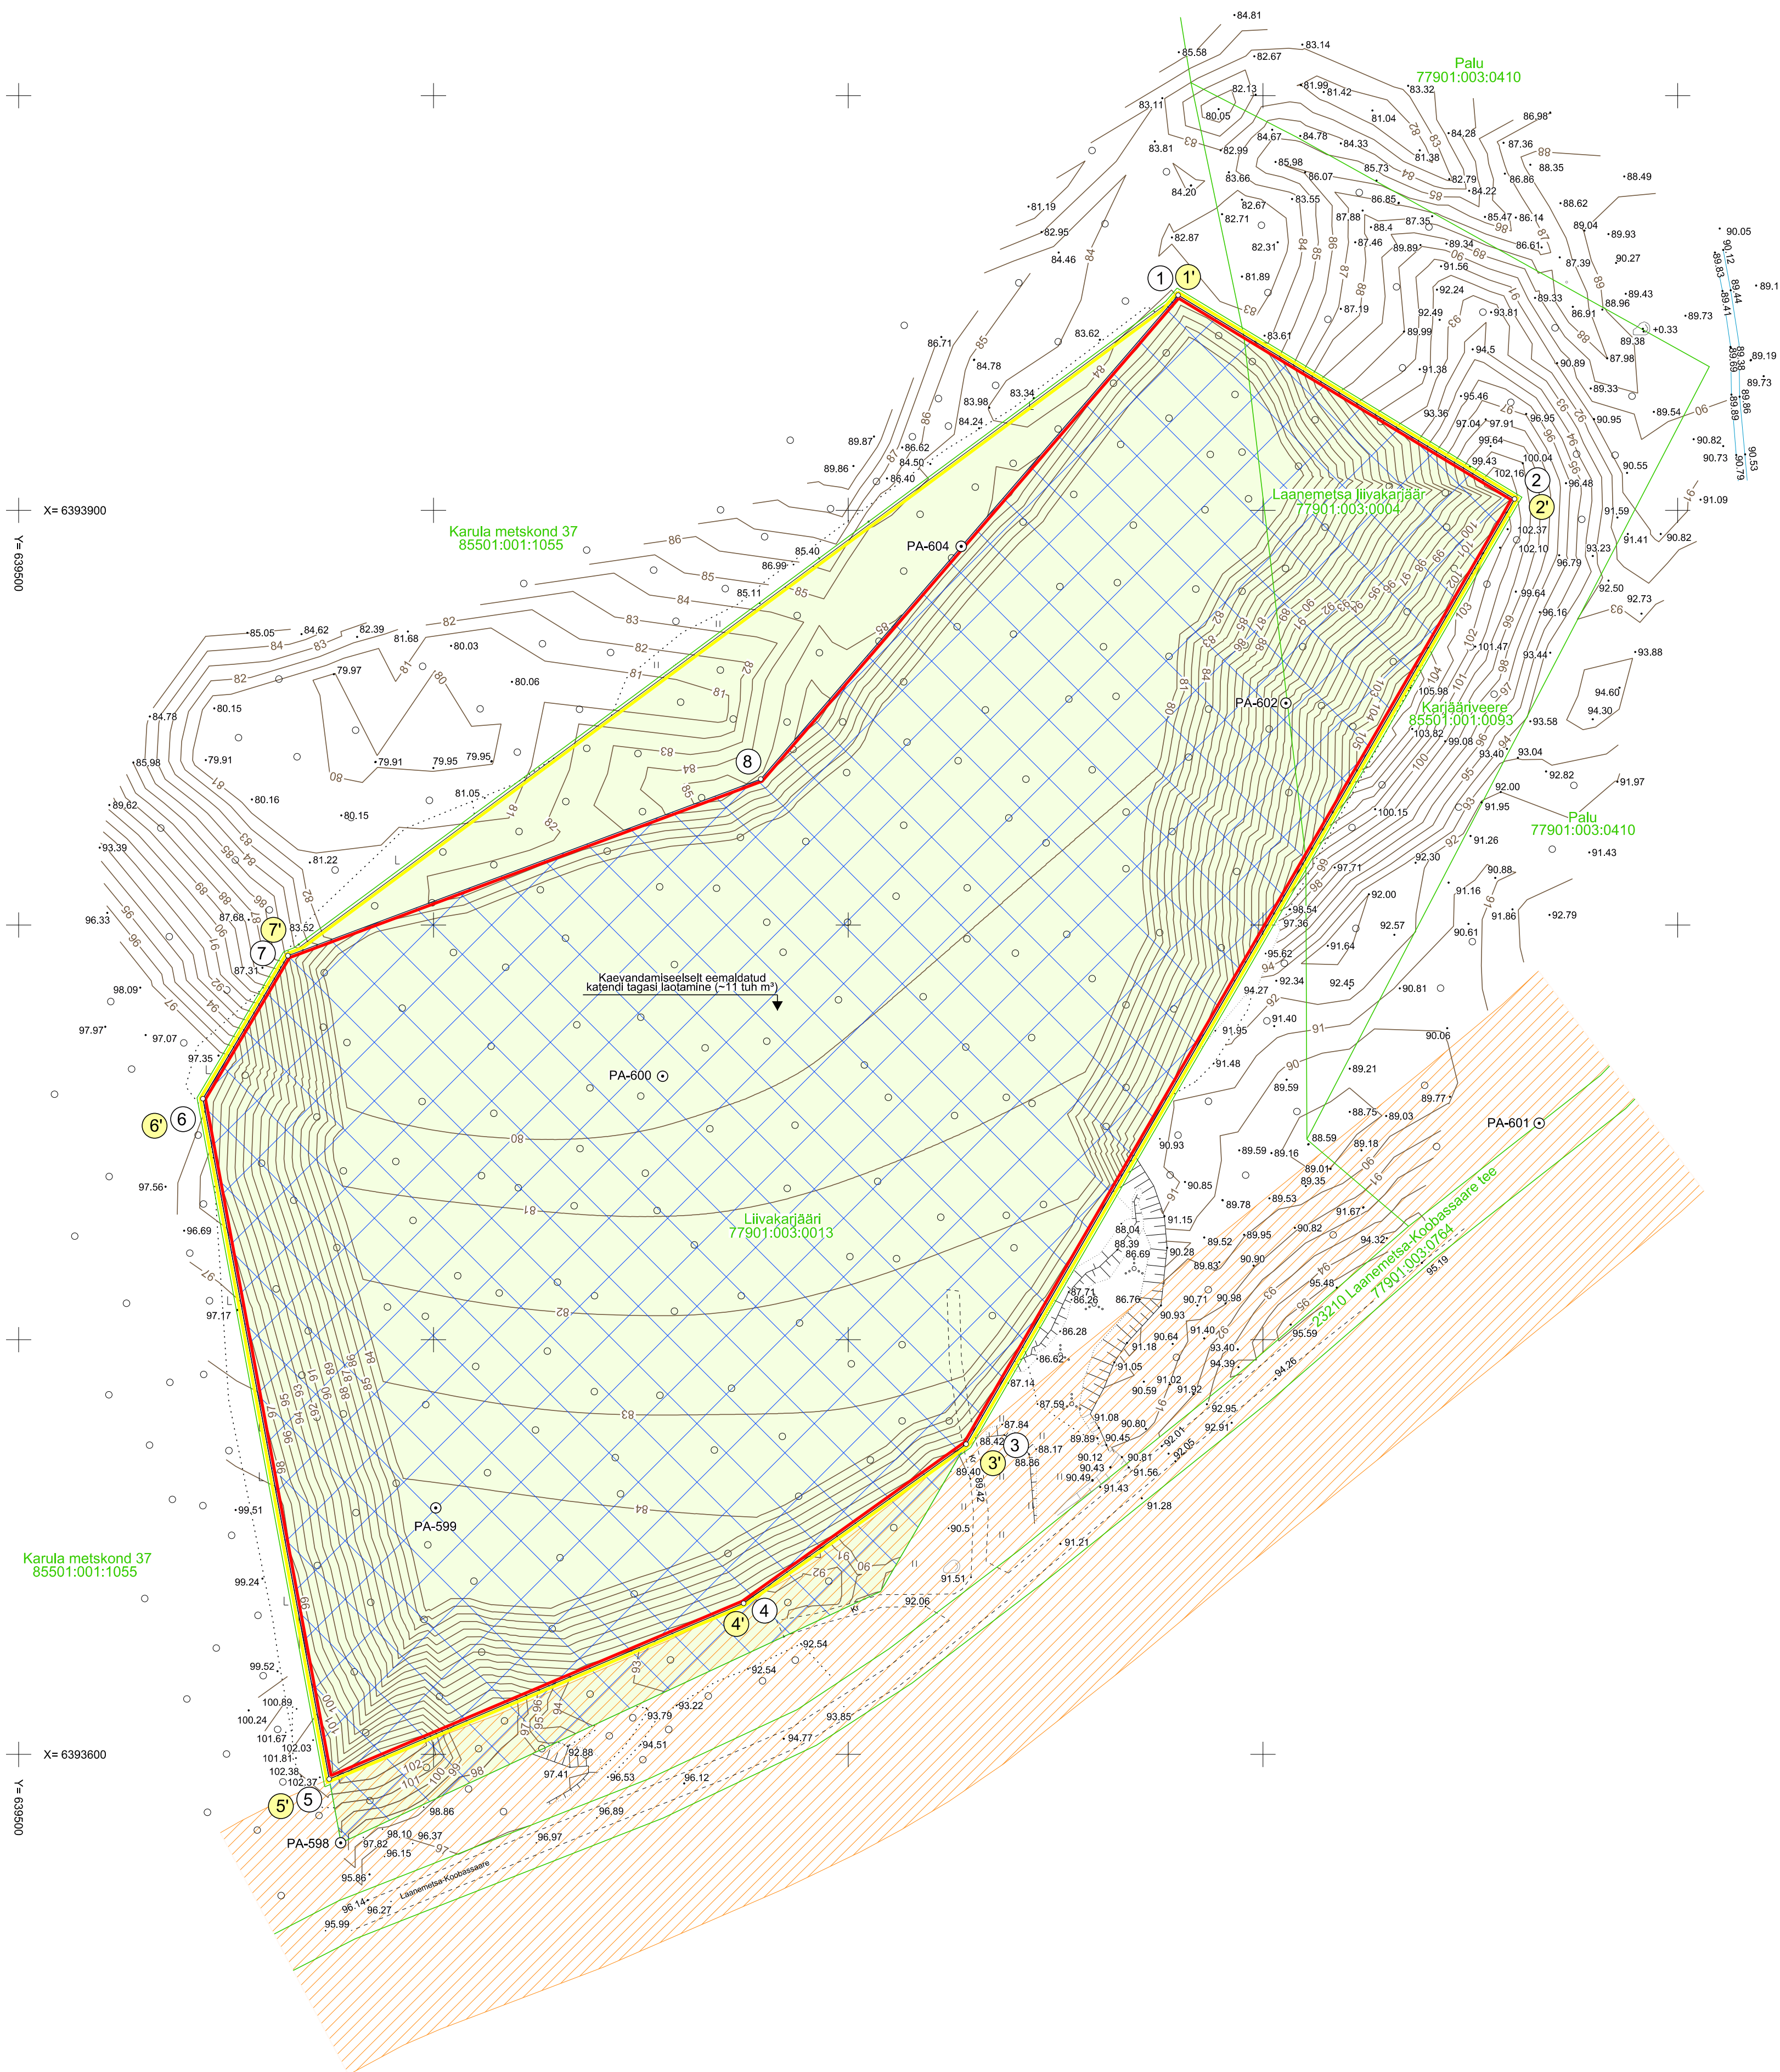


ASUKOHA SKEEM

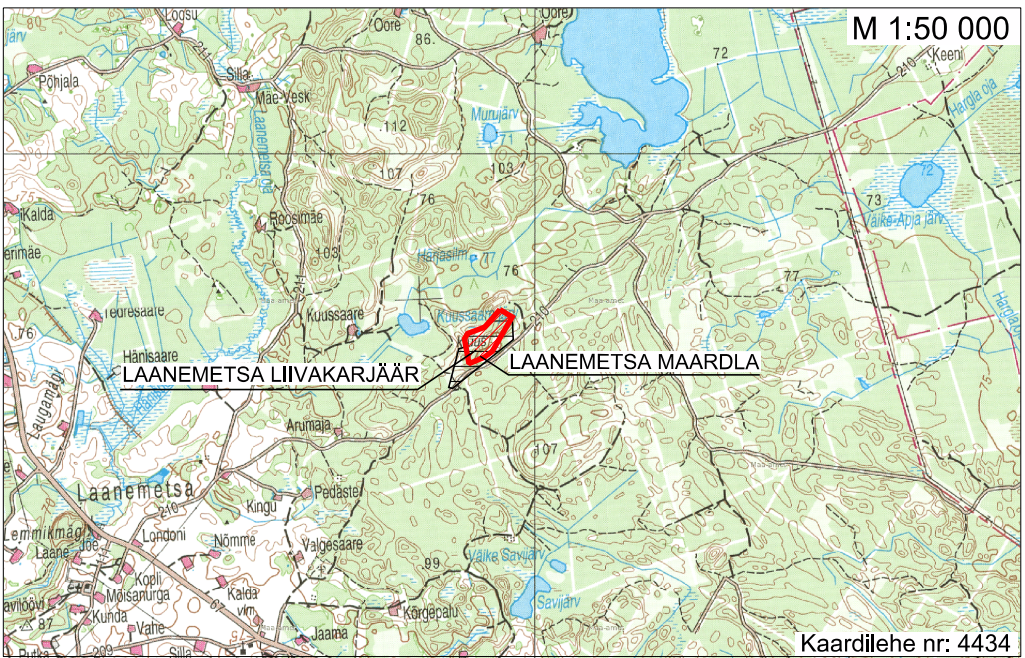


MÄEERALDISE PIIRIPUNKTIDE KOORDINAADID			MÄEERALDISE TEENINDUSMAA PIIRIPUNKTIDE KOORDINAADID		
Piiri-punkti nr	X	Y	Piiri-punkti nr	X	Y
1	6393951.89	639779.54	1'	6393951.89	639779.53
2	6393902.74	639860.64	2'	6393902.72	639860.70
3	6393674.82	639728.43	3'	6393674.82	639728.43
4	6393636.45	639674.77	4'	6393636.45	639674.77
5	6393594.06	639574.86	5'	6393594.06	639574.86
6	6393758.12	639544.42	6'	6393758.12	639544.42
7	6393792.61	639564.90	7'	6393792.61	639564.90
8	6393835.21	639678.92			

Mäeeraldise pindala: 5.23 ha

Mäeeraldise teenindusmaa pindala: 5.68 ha

LEPPEMÄRGID	
	Mäeeraldise piir, piiripunkt ja piiripunkti number
	Mäeeraldise teenindusmaa piir, piiripunkt ja piiripunkti number
	Katastrirõu piir, nimi ja tunnus
	Maapinna samakõrgusjoon abs, m
	Tee kaitsevöönd
	Kaevandi nr
	Kaevand
	Metsamaaks korratav ala
	Kaevandamisest eemaldatud kattepinna tagasi loomise ala

- MÄRKUSED:
- Koordinaadid L-EST97 süsteemis, kõrgused EH2000 süsteemis.
 - Kasutatud:
 - Laanemetsa liivakarjäär L.MK/300832. Markseiderrimõdistamine 21.01.2020. a (OÜ Geobüroo, 2020, töö nr 1530).
 - Katastrirõuaste ja kitsenduste andmed: Maa-amet 05.09.2023. a.

<div></div> <div>MÄEBÜROO NORD</div>			<div>OBJEKT ASUKOHT</div> <div>Valga maakond, Tõrva vald</div>		
<div>MäeBüroo Nord OÜ</div> <div>Põnu mnt 232/4</div> <div>11314 Tallinn</div>			<div>OBJEKT, JOONISE NIMETUS</div> <div>LAANEMETSA LIIVAKARJÄÄR</div> <div>KORRATATUD MAA PLAAN</div>		
<div>TÖÖ NUMBER</div> <div>23PR-637</div>		<div>KULUPÄEV</div> <div>05.09.2023</div>	<div>GRAAFILINE LISA</div> <div>3</div>		
<div>KOOSTAS</div> <div>Margus Kukk</div> <div>(allkirjastatud digitaalselt)</div>			<div>TEHJUS</div> <div>Kivikandur OÜ</div> <div>Harju maakond, Harku vald,</div> <div>Harkujärve küla, Järvekald tee 1,</div> <div>76002</div>		<div>MÕÕTKAVA</div> <div>1:1000</div> <div>0 5 10 20m</div>
<div>VORMISTAS</div> <div>Priit Koppel</div> <div>(allkirjastatud digitaalselt)</div>					