


M 1:250

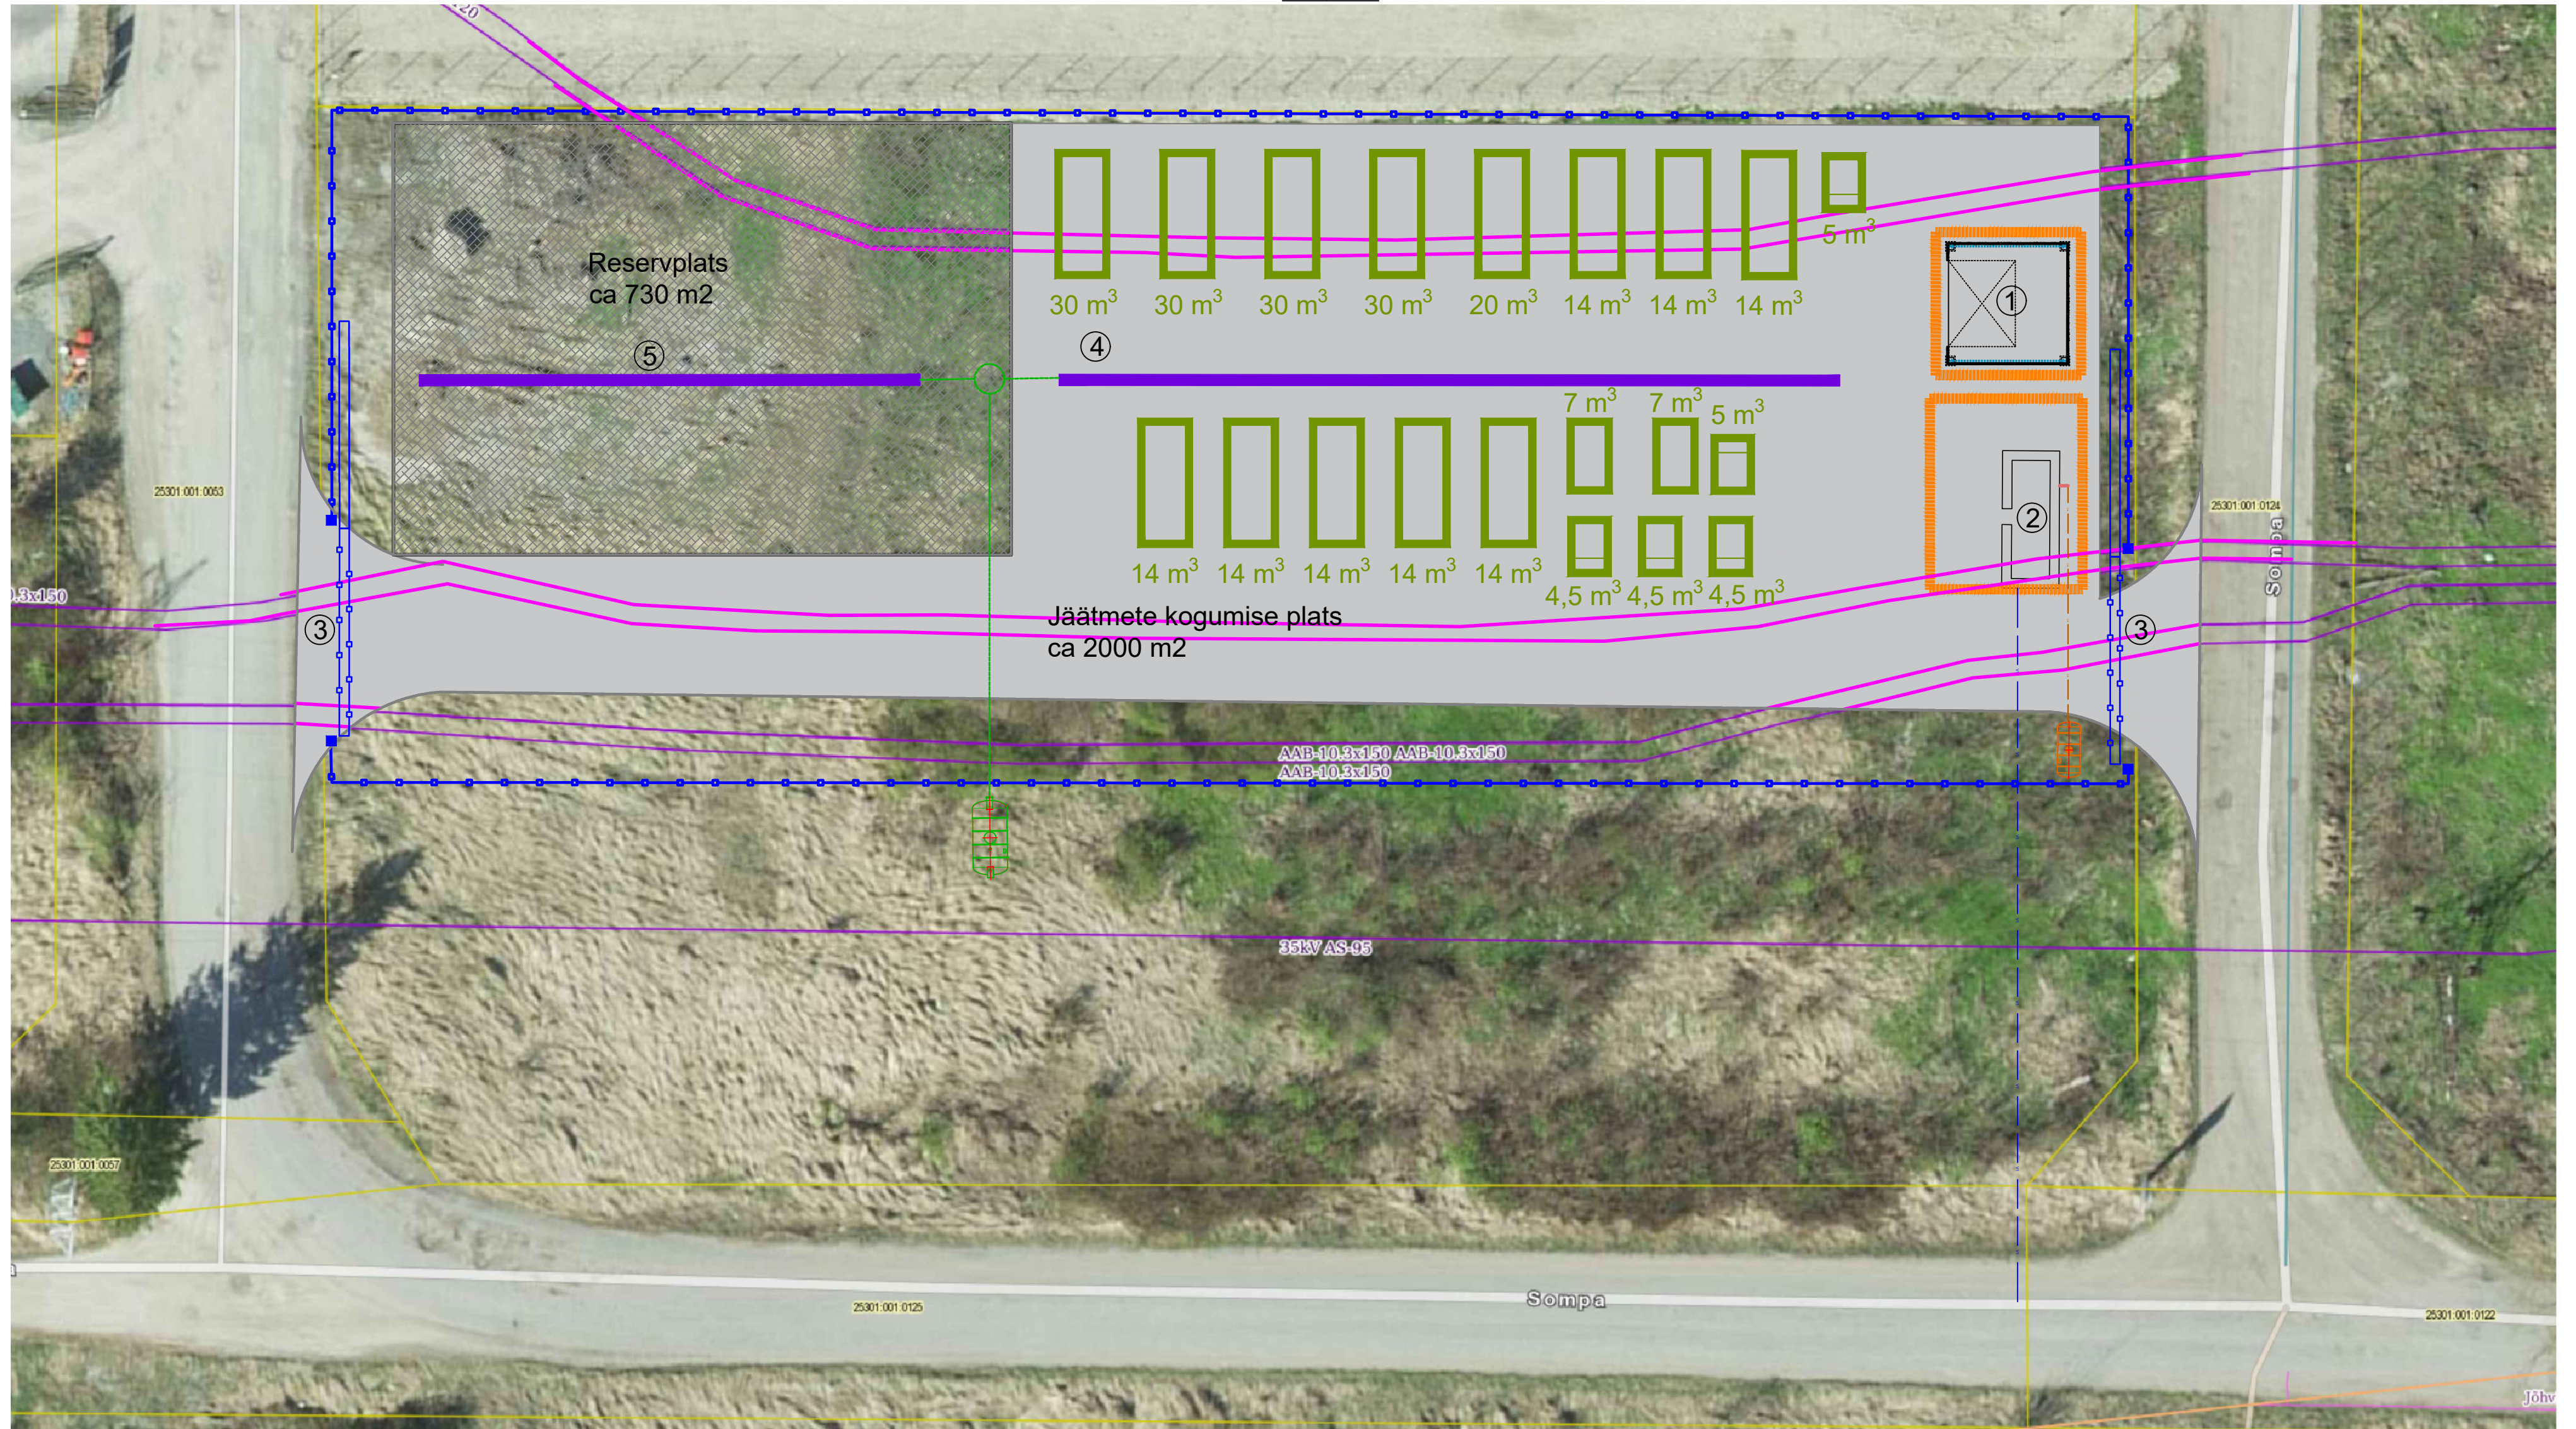

- ① - Jäätmehoone ca. 30 m² pindalaga + ohutsooniga
- ② - Valvurihoone ca. 15 m² + ohutsooniga
- ③ - Liugvärav avaga 12 m, koos automaatikaga
- ④ - Rennkanal ACO DRAIN, L= 41 m
- ⑤ - Rennkanal ACO DRAIN, L= 27 m (perspektiivne)

Elektrilevi kaablid (õhuliinid ja maaalused) ja nendega seotud kitsendused

Projekteeritav reovee kanalisatsioon

Projekteeritav sadevee kanalisatsioon

Projekteeritav veetorustik

Hoone teenindusala



Projekteeritav keevisvõrkpiire $H=2$ m

Projekteeritav reovee kogumismahuti 3 m³

Projekteeritav I klassi õlipüüdur ja liiva-mudapüüdur



7 m³

Konteinerite asukoht ja maht