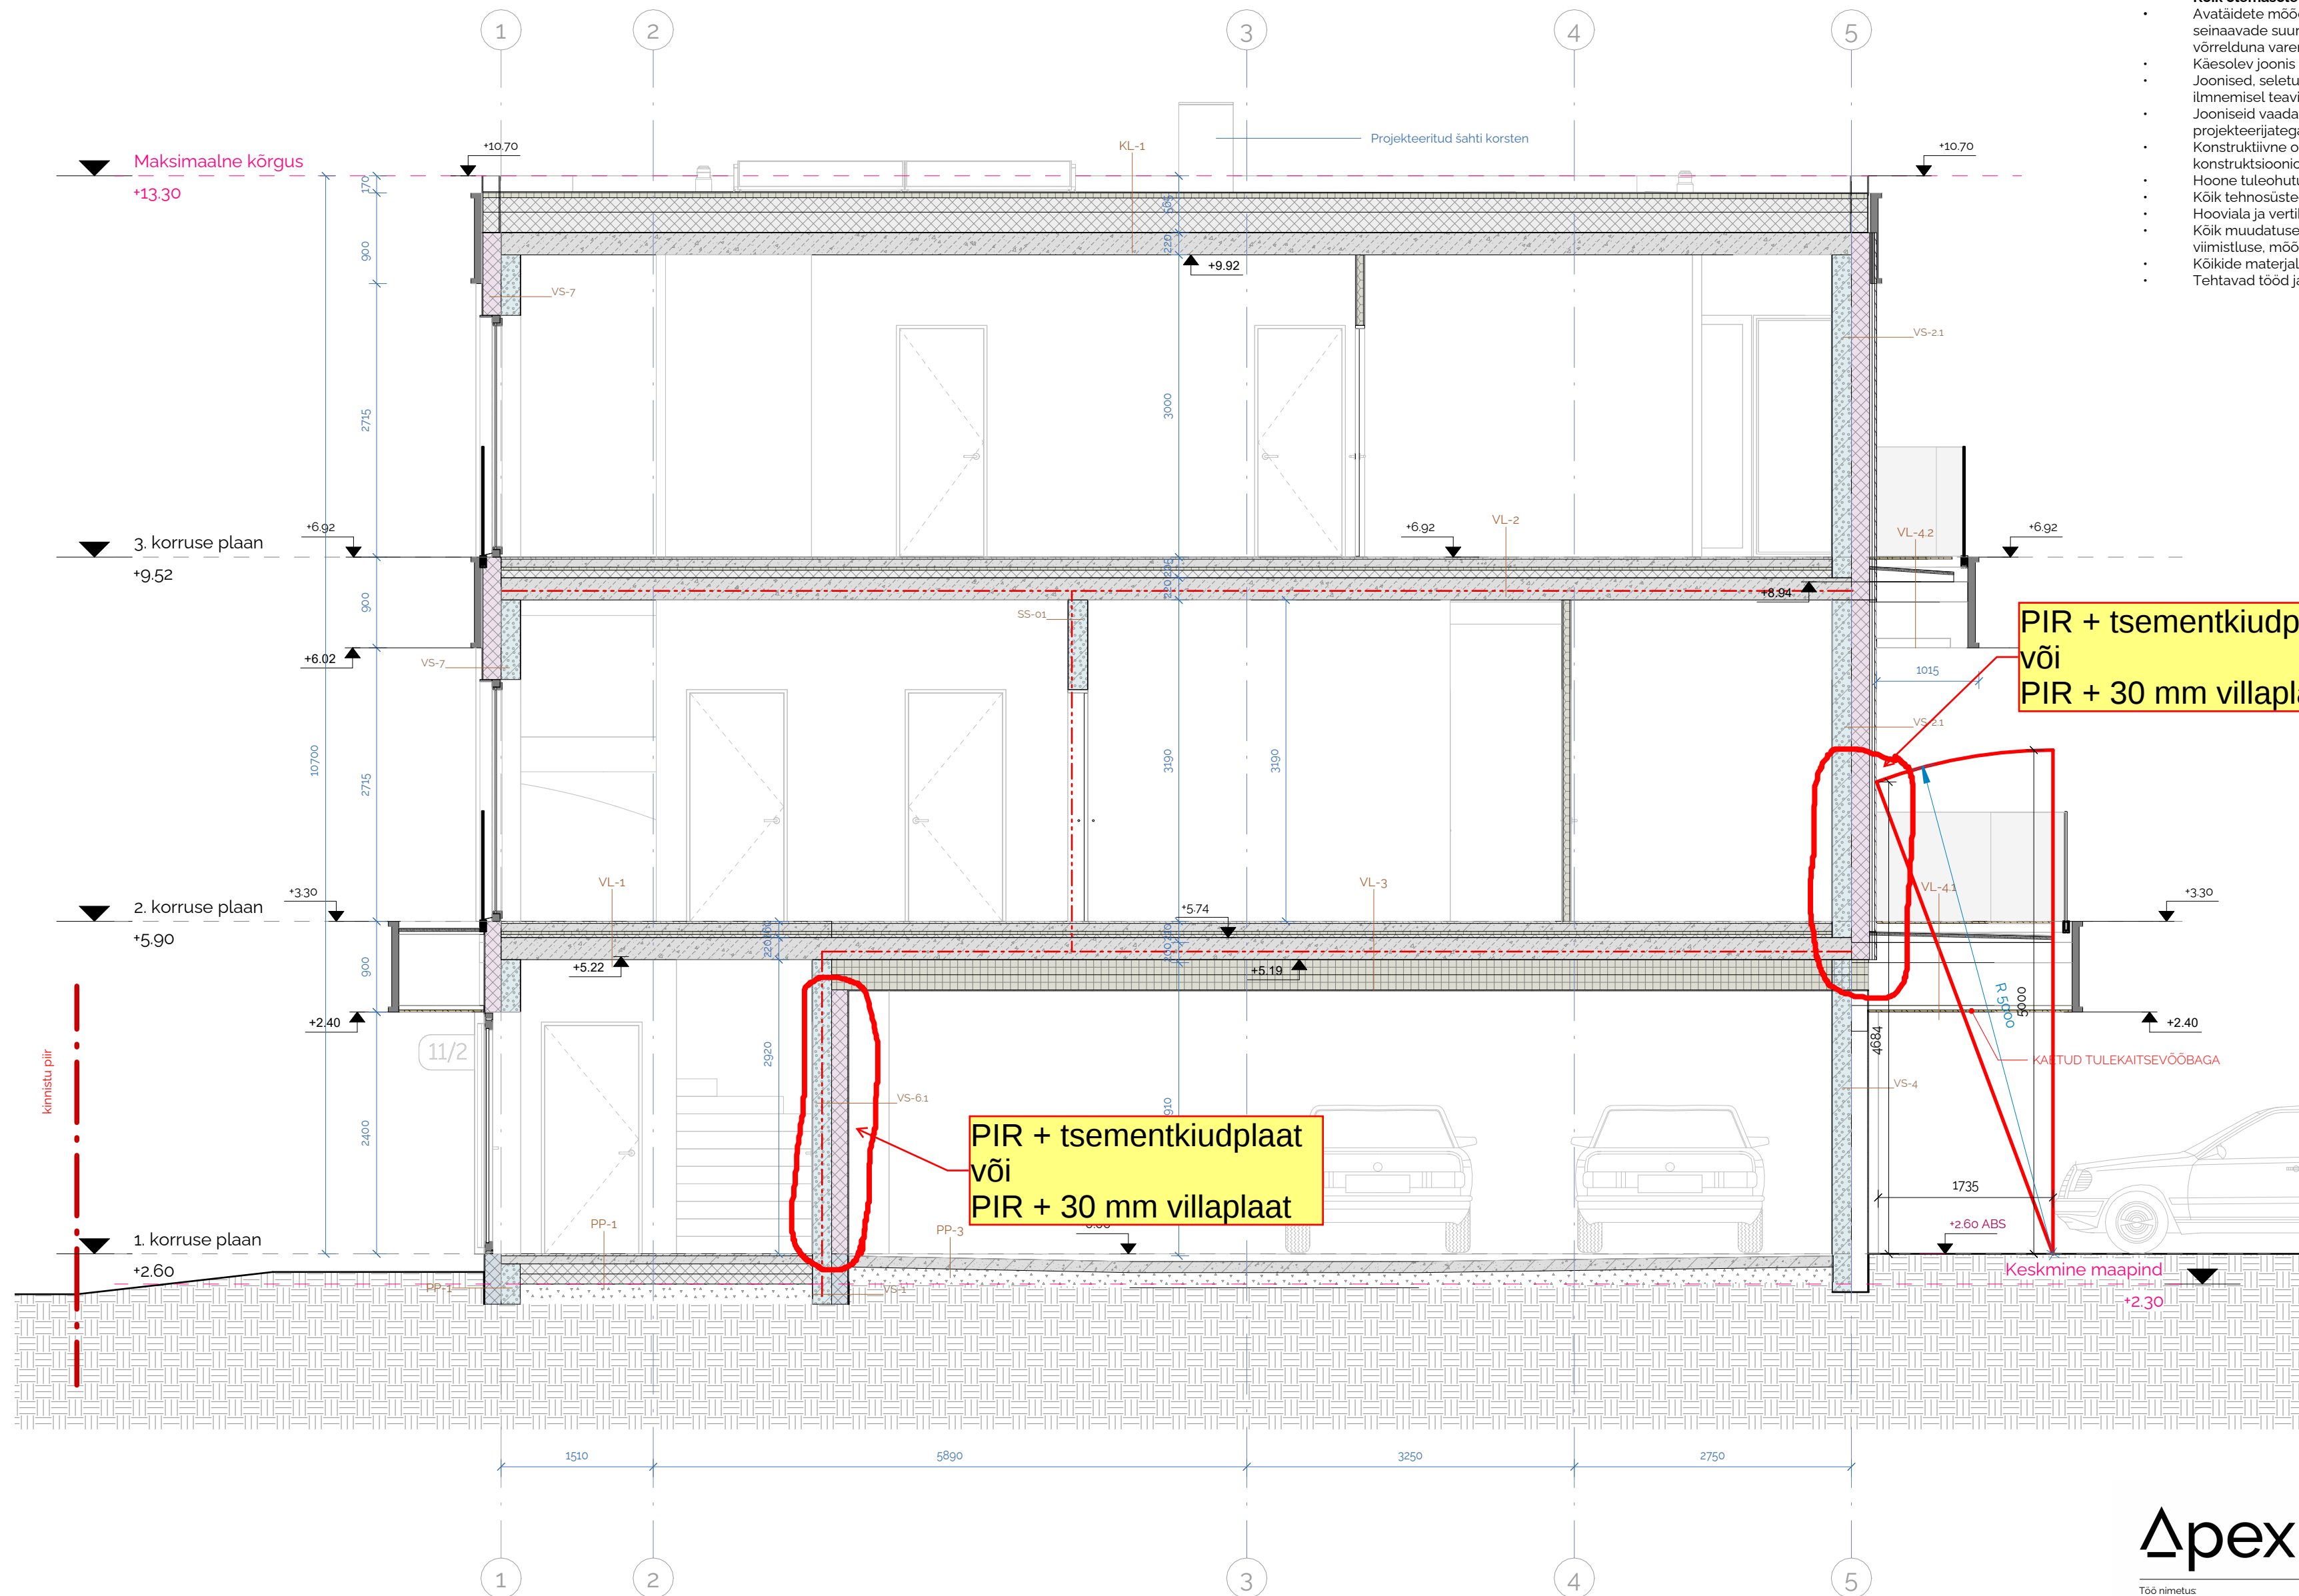


NB! Arhitektuurse projekti töövõtupiir on hoone välisperimeeter, sh kõik hoone küljes paiknevad trepid ja terrassid. Kõik hoonet ümbritsevad katendid lahendatakse ja täpsustatakse eraldiseisva maastikuarhitektuurses projektis.

- Käsolevate projektiga on kavandatud uus korterelamu endise päevakoda asukohale.
- Hoone +0.00 - abs. 2.60 m
- **Kõik olemasolevad ja projektis määratud uued mõõdud tuleb täpsustada ehituse käigus!**
- Avatäited mõõdud on antud puhta aja järgi. Enne avatäidete tellimist kontrollida varem ehitatud seinavaade suuri ning hulka või enne seinavaade ehitamist kontrollida seinavaade arvu ning suuri sisetruuade varem tellitud avatäidetega.
- Käsolev joonis tühistab kõik sama joonise numbriga varasema kuupäevaga joonised
- Joonised, selitskirjad ja loetelud moodustavad terviku ja neid tuleb käsitleda koos. Vasturääkivuste ilmnemisel teavitada projekteerijat.
- Jooniseid vaadata koos teiste projektiosadega. Vastuolude ilmnemisel võtta ühendust projekteerijatega.
- Konstruktivne osa lahendatakse eraldi EK-projektiga. Joonist ja tüüpkonstruktsioone vaadata koos konstruktsiooniosa vastava joonisega
- Hoone tuleohutus on lahendatud eraldi tuleohutuse projektina.
- Kõik tehnosüsteemid lahendatakse eraldi projektidega.
- Hooviavala ja vertikaalplaneering maja ümber on lahendatud eraldi projektiosadega.
- Kõik muudatused projektidokumentatsioonis kajastatud lahenduste, konstruktsioonide, materjalide, viimistluste, mõõtude, kõrgusmärkide ja toodete osas tuleb kooskõlastada projekti autori ja tellijaga
- Kõikide materjalide ja toodete puhul tuleb järgida tootjapoolseid juhiseid ja ettekirjutusi.
- Tehtavad tööd ja kasutatavad materjalid peavad vastama Tallinnas Tärind RYL2010, Maa RYL2010 nõuetele.

 $\Delta p_{ex_{AB}}$

Printituid: 29.05.2025 16:05:13

Töö nimetus

Korterelamu, uusehitis

Tellijä

Scandium Tammisaare 11 OÜ
Hallivanamehe 4, Tallinn, 11317
e-mail: erik@scandium.ee, tel: +372 56467852

Address:

A. H. Tammisaare pst 11/3, Pärnu linn, Pärnu maakond

Töö nr.

2320H3

Töö staadium

TP

Joonis

Lõige 1-1

Joonise nr.

AR-6-05

Muudatus

Kuupäev.

15.05.2025

Projekteerija:

Apex Arhitektuuribüroo OÜ
Tatari 64,
10134 Tallinn

Koostas:

Martin Lepplaan

Allikiri

Projekti juht:

Janar Blehner

Allikiri

tel 56 56 0020, e-mail: janar@apexab.ee
MTR EEP000533, 24.11.2005

Ove Oot

Allikiri