Isikliku kasutusõiguse ala plaan

24151 Kõpu-Tõramaa-Jõesuu tee (36001:001:0009)
Tipu külas Põhja-Sakala vallas Viljandi maakonnas
M 1:1000; A4

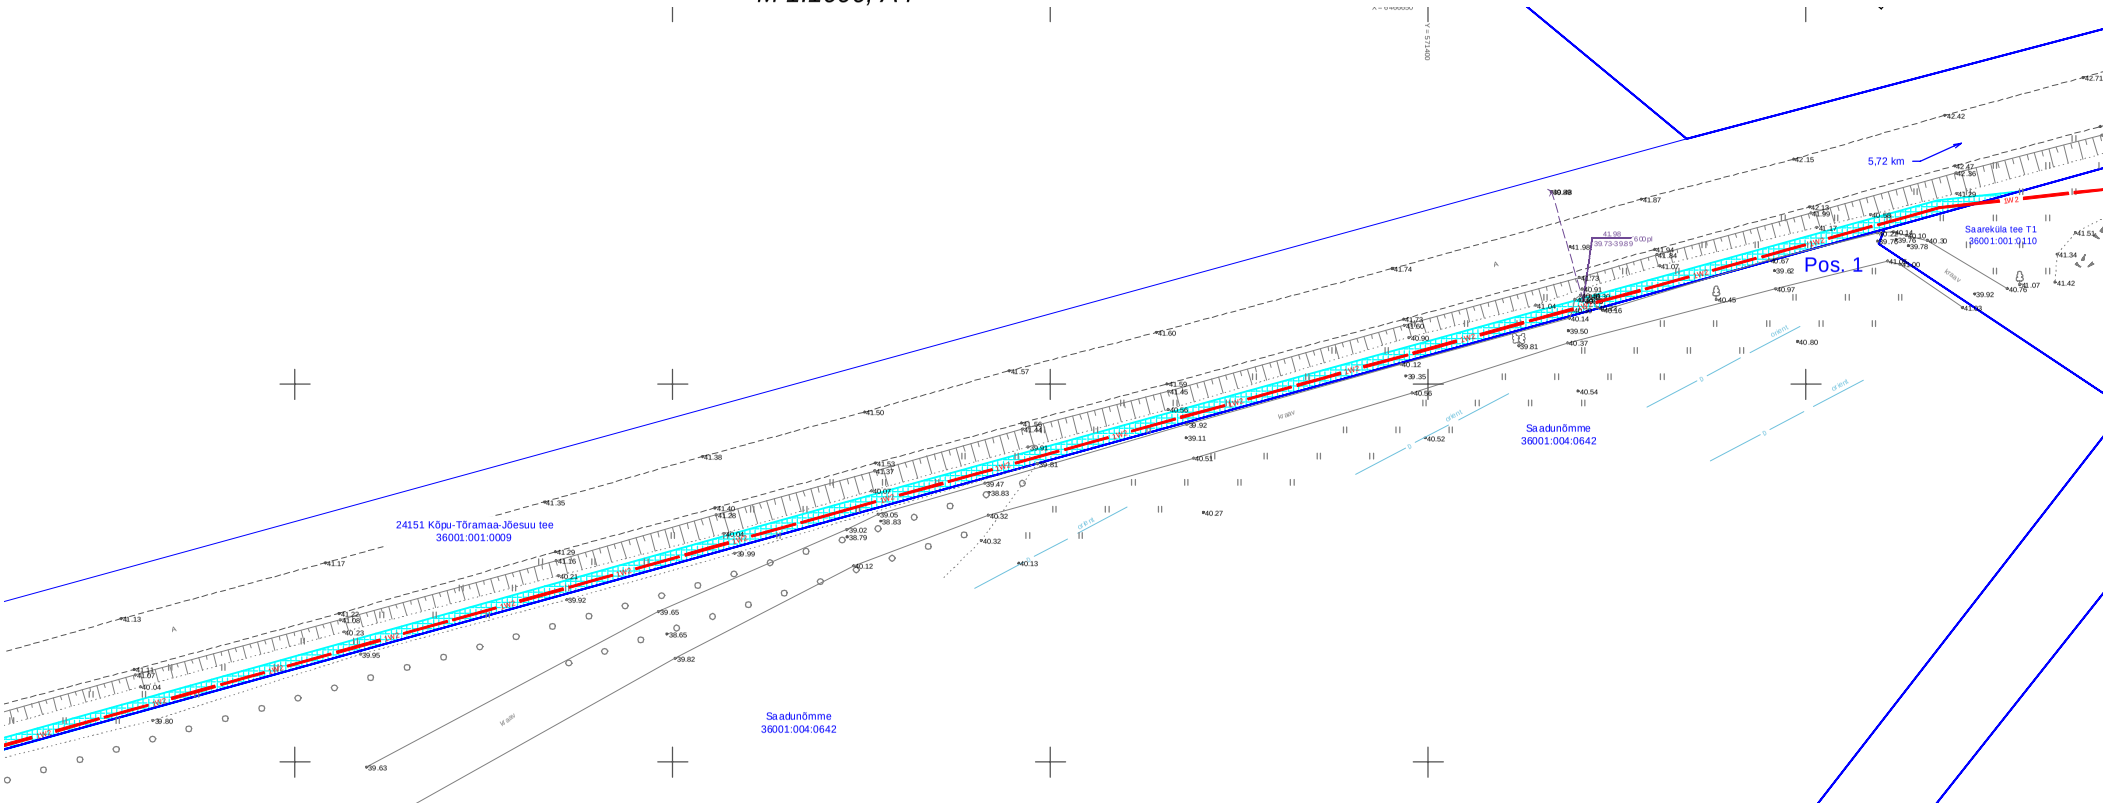

Kasutusõiguse ala [2633 m²]

1W2 *Proj. 15 kV maakaabelliin*

Katastriüksuse piir

	A	B	C	D	E	F
1	Jrk. nr	IKÕ ala Pos nr	Kinnistu registriosa number	Katastriüksuse tunnus, nimi ja sihtotstarve	Asukoht riigitee suhtes	Ala pindala, m²
2	1	Pos. 1	11804850	24151 Kõpu-Tõramaa-Jõesuu tee 36001:001:0009 Transpordimaa	24151 Kõpu-Tõramaa-Jõesuu tee km. 5,72 - 7,41	2633
3	2	Pos. 2			24151 Kõpu-Tõramaa-Jõesuu tee km. 7,66	33