


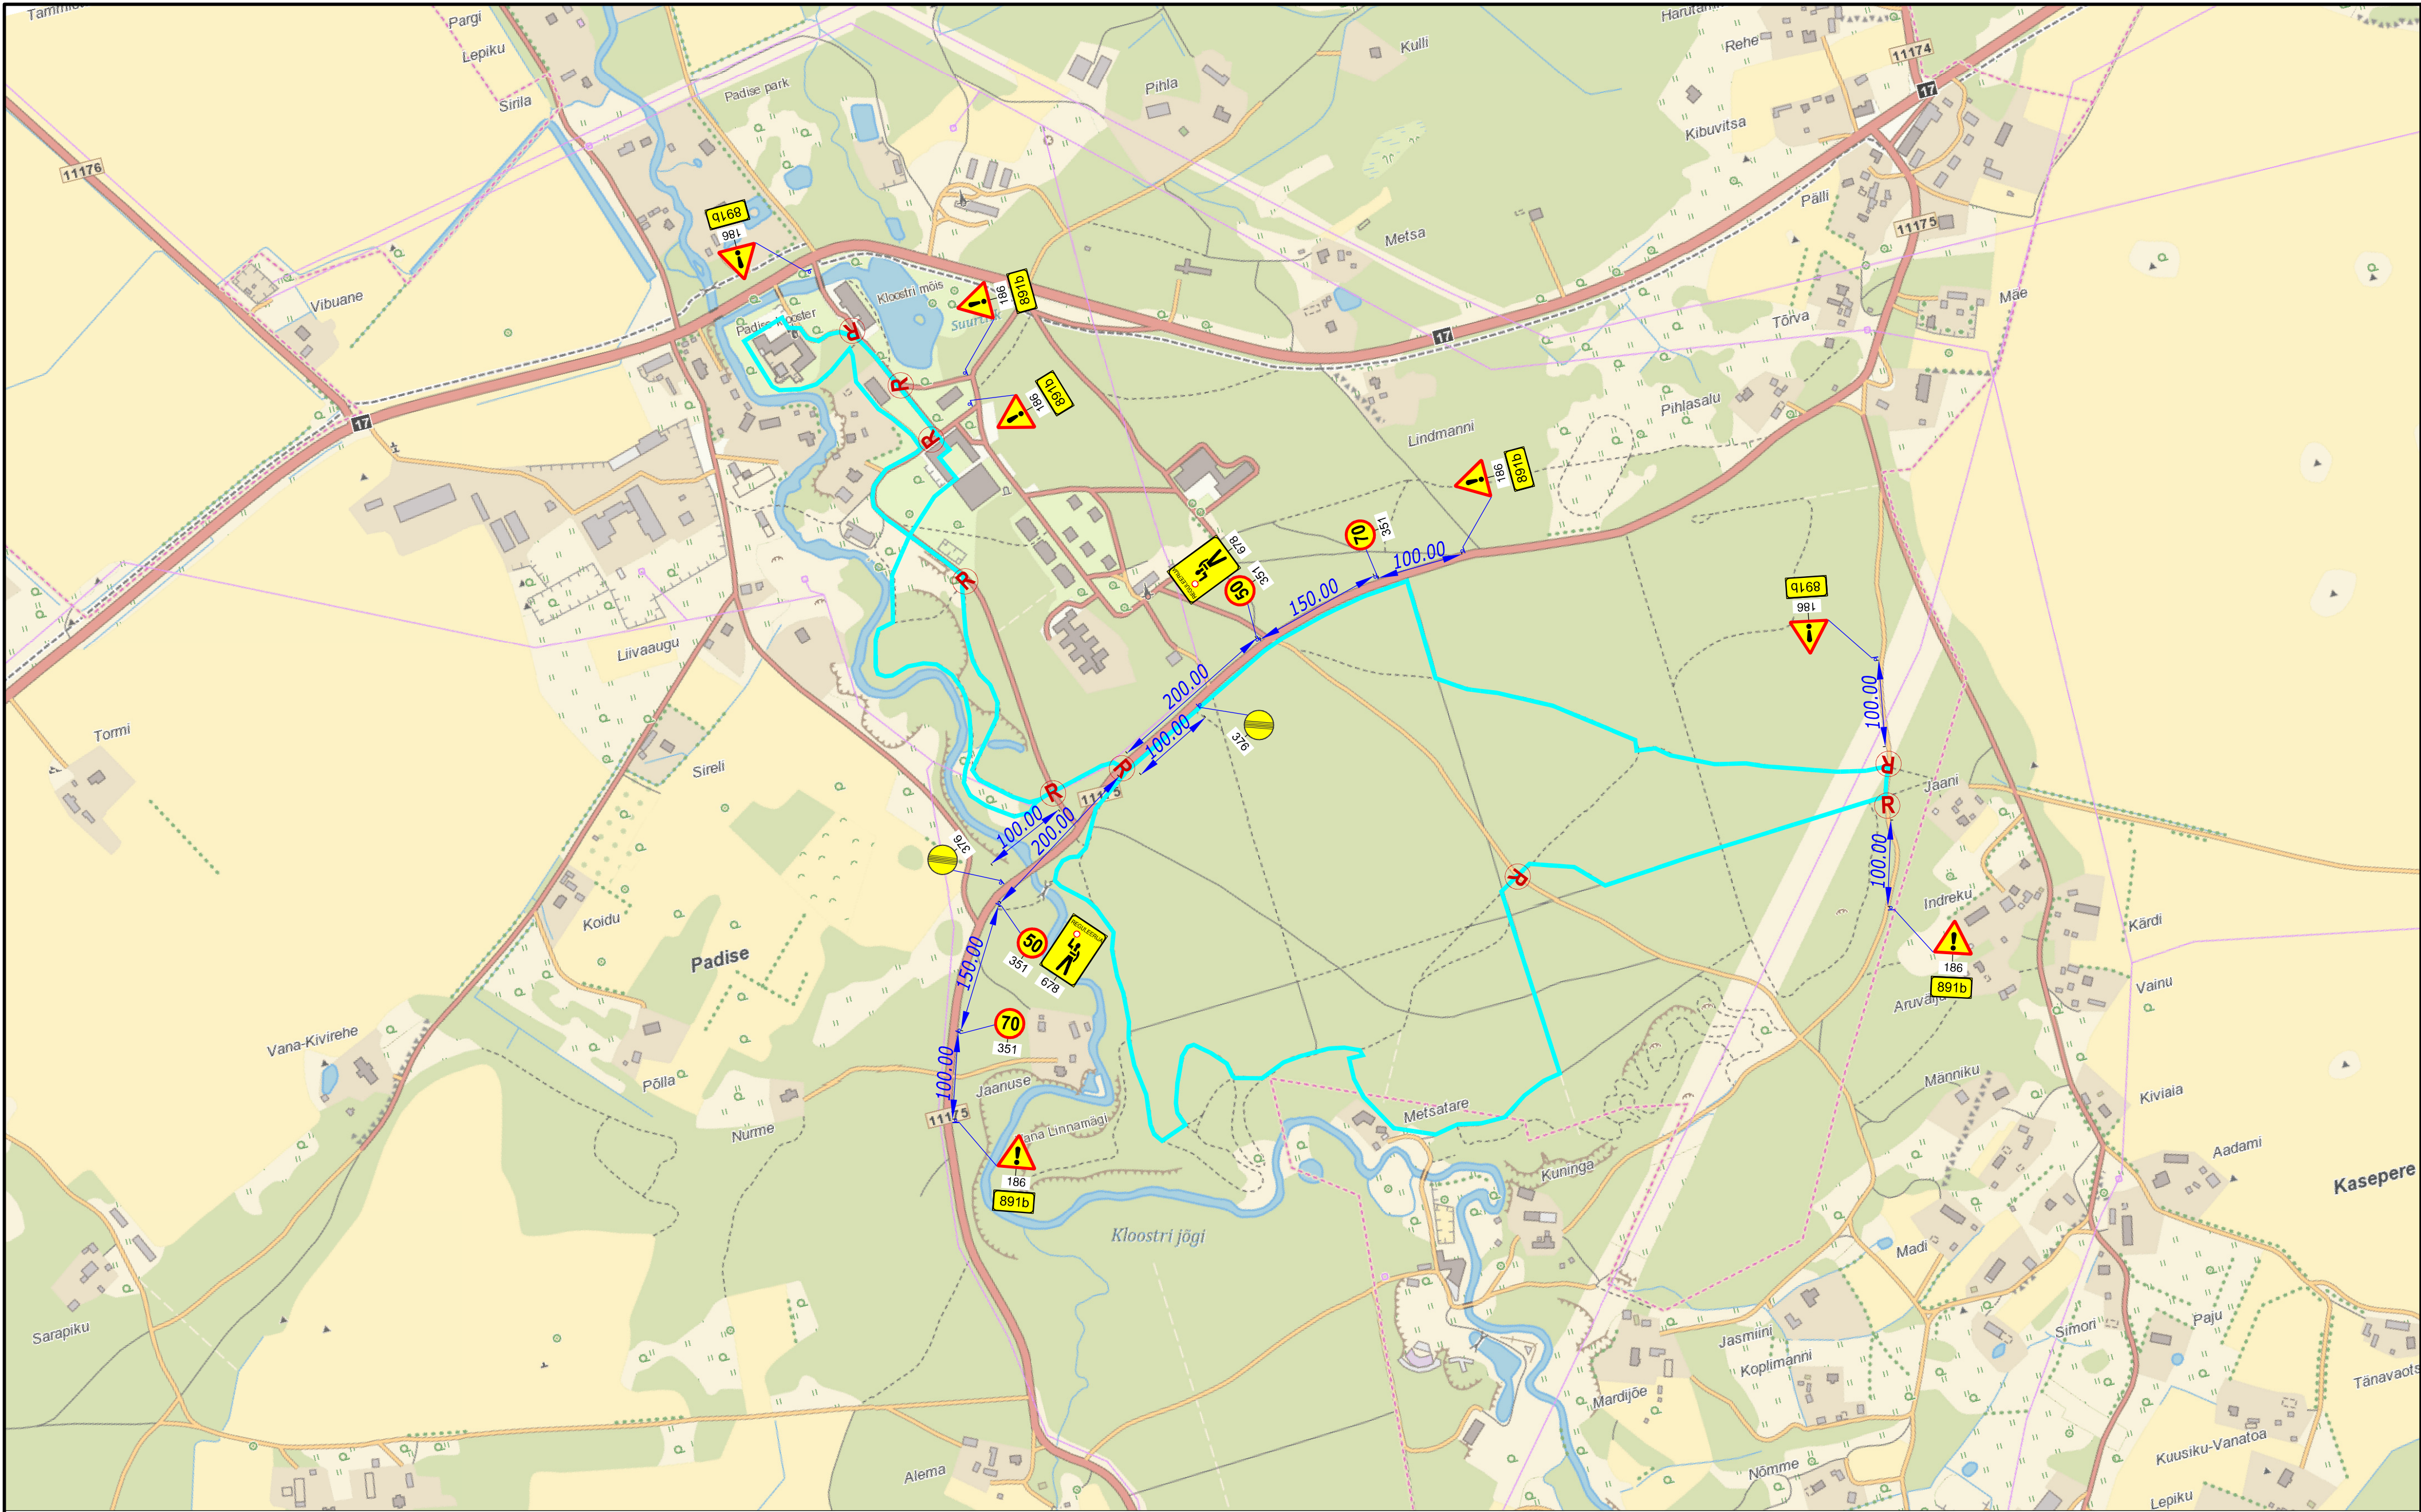

TINGMÄRGID:



Ol.olev liiklusmärk



Proj. liiklusmärk



Proj. liiklusmärgi post



Jooksu trass



Reguleerija/Turvaja



Warren Safety
Ranna tee 17, Tabasalu 76901
tel: 603 2401
E-mail: info@warrensafety.com

Kontrollis:

S.Vahter

Koostas:

K.Rütman

Tellija:

MTÜ Täiskasäik Edasi

Saare tn 5-18, 76703, Klooga

Kristi Krull, tel: 523 2167

Skeemil nr:

2302-10.2

Projekt:

Padise jooksuvõistlus

Asukoht:

Padise küla, Lääne-Harju vald, Harjumaa,
Tee nr 11175 Viruküla - Padise km 17.679

Joonis:

Liikluskeem

Kuupäev

17.02.2023

Leht

1

Leht

1

Mõõtkava

1:5000