


PEATORUSTIK HS7-ÜK4

HOR 1:500

M

VER 1:50

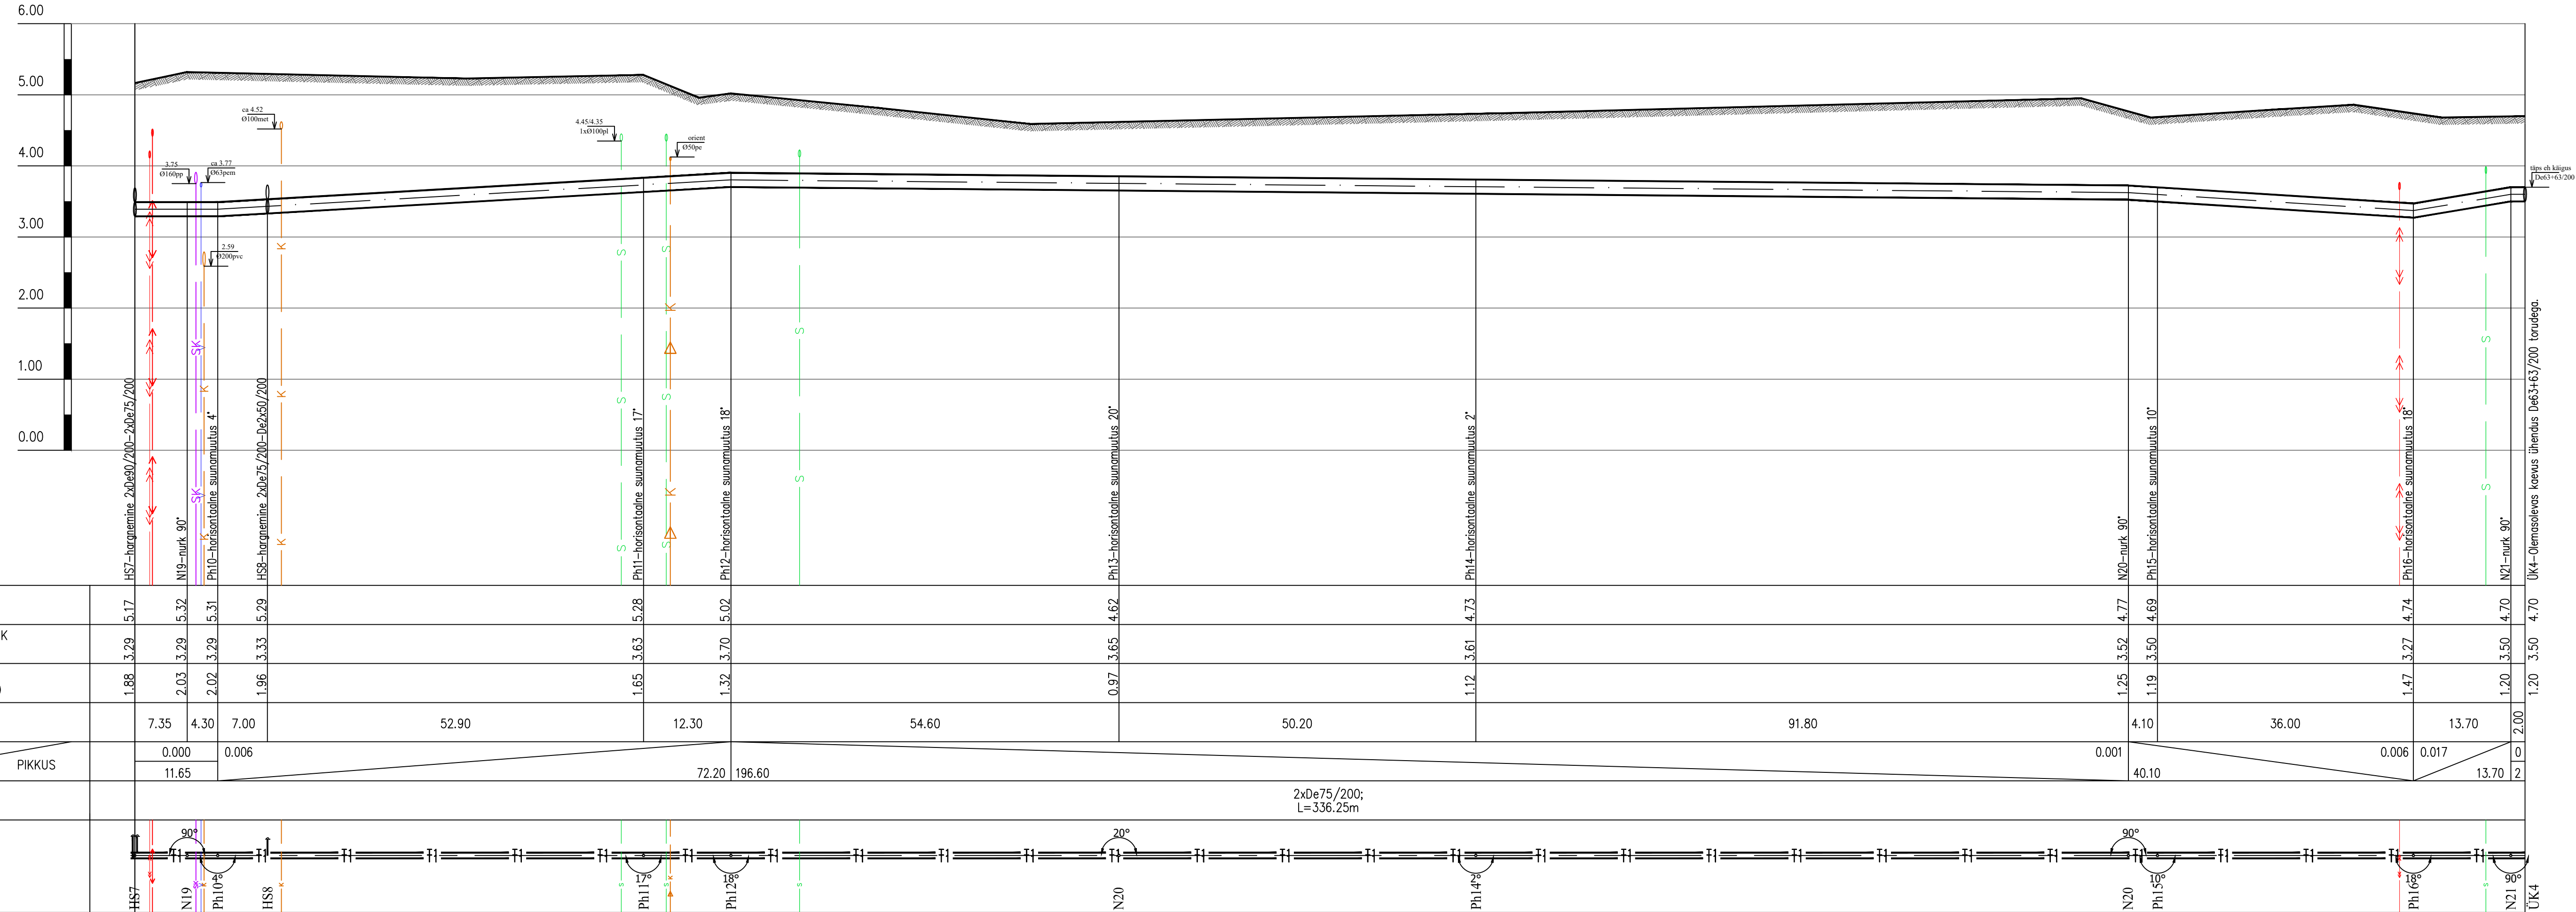

MÄRKUS:

1. Asendiplaani aluseks on Rakendusgeodeesia ja Ehitusgeoloogia Inseneribüroo OÜ töö nr TT-6379, 11.10.2022.
2. Elektri kaablite kõrgusmärgid on näidatud vastavalt normidele. Tegelikud sügavused täpsustatakse ehituse käigus.

[illegible]