



Tellija: Elektrilevi OÜ		Joonise nr. EL-09	Möötkava -A2	Leht 1/2
Staadium Tööprojekt		Töö nimetus: Sutlepa keskpinge võrgu rekonstrueerimine		Muudatus
Koostas T. Liiber		Address: Sutlepa küla/Sutlepa, Lääne-Nigula vald		Kuupäev
Töö nr. 24-V03 (JTI136)		Lääne maakond		
Kuupäev 09.08.2024		24-V03_TP_EL-09_DEMONT_240809_TL		



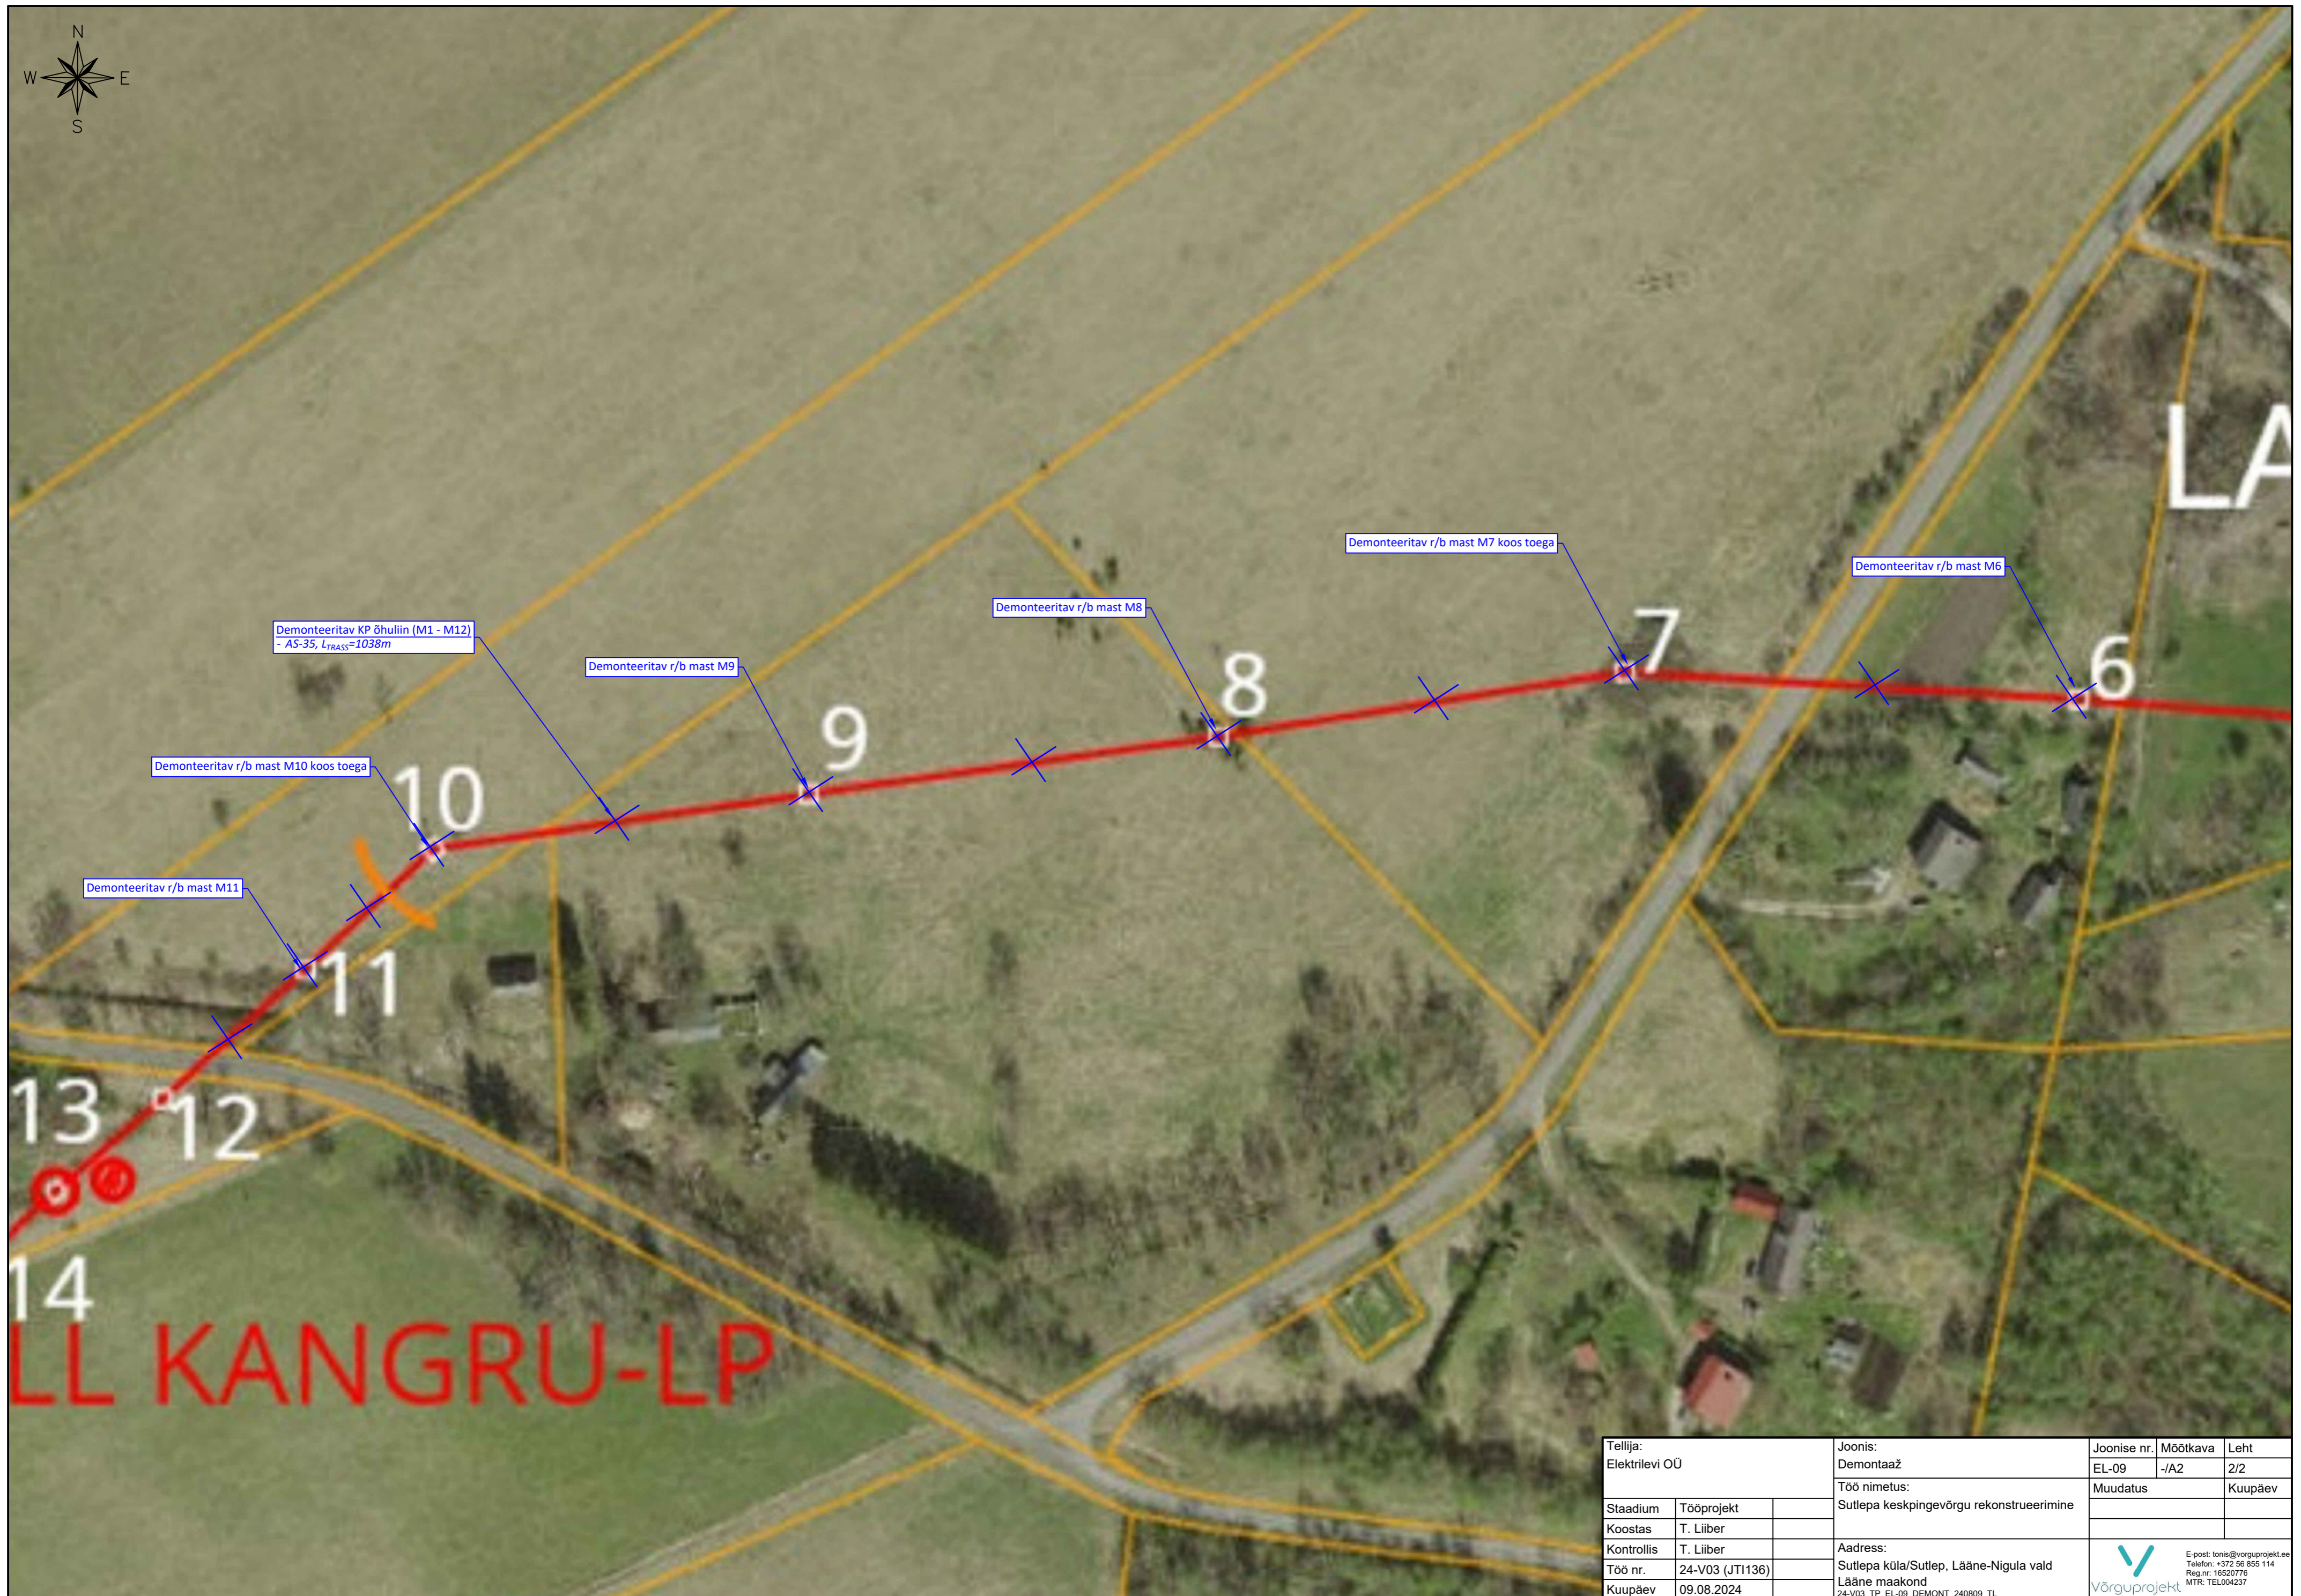

Tellija: Elektrilevi OÜ		Joonise nr. EL-09	Möötkava -A2	Leht 2/2
Staadium Tööprojekt		Töö nimetus: Sutlepa keskpinge võrgu rekonstrueerimine		Muudatus
Koostas T. Liiber	Kontrollis T. Liiber	Address: Sutlepa küla/Sutlepa, Lääne-Nigula vald Lääne maakond		Kuupäev
Töö nr. 24-V03 (JTI136)	Kuupäev 09.08.2024	24-V03_TP_EL-09_DEMONT_240809_TL		 E-post: tonis@vorguprojekt.ee Telefon: +372 56 855 114 Reg nr: 16520776 MTR: TEL004237