


LEHTEDE PAIGUTUS

Diagram illustrating the sequence of pages (LEHT) in a book, showing a zig-zag pattern:

- LEHT 1-01
- LEHT 1-02
- LEHT 1-03
- LEHT 1-04
- LEHT 1-05
- LEHT 1-06
- LEHT 1-07
- LEHT 1-08
- LEHT 1-09
- LEHT 1-10

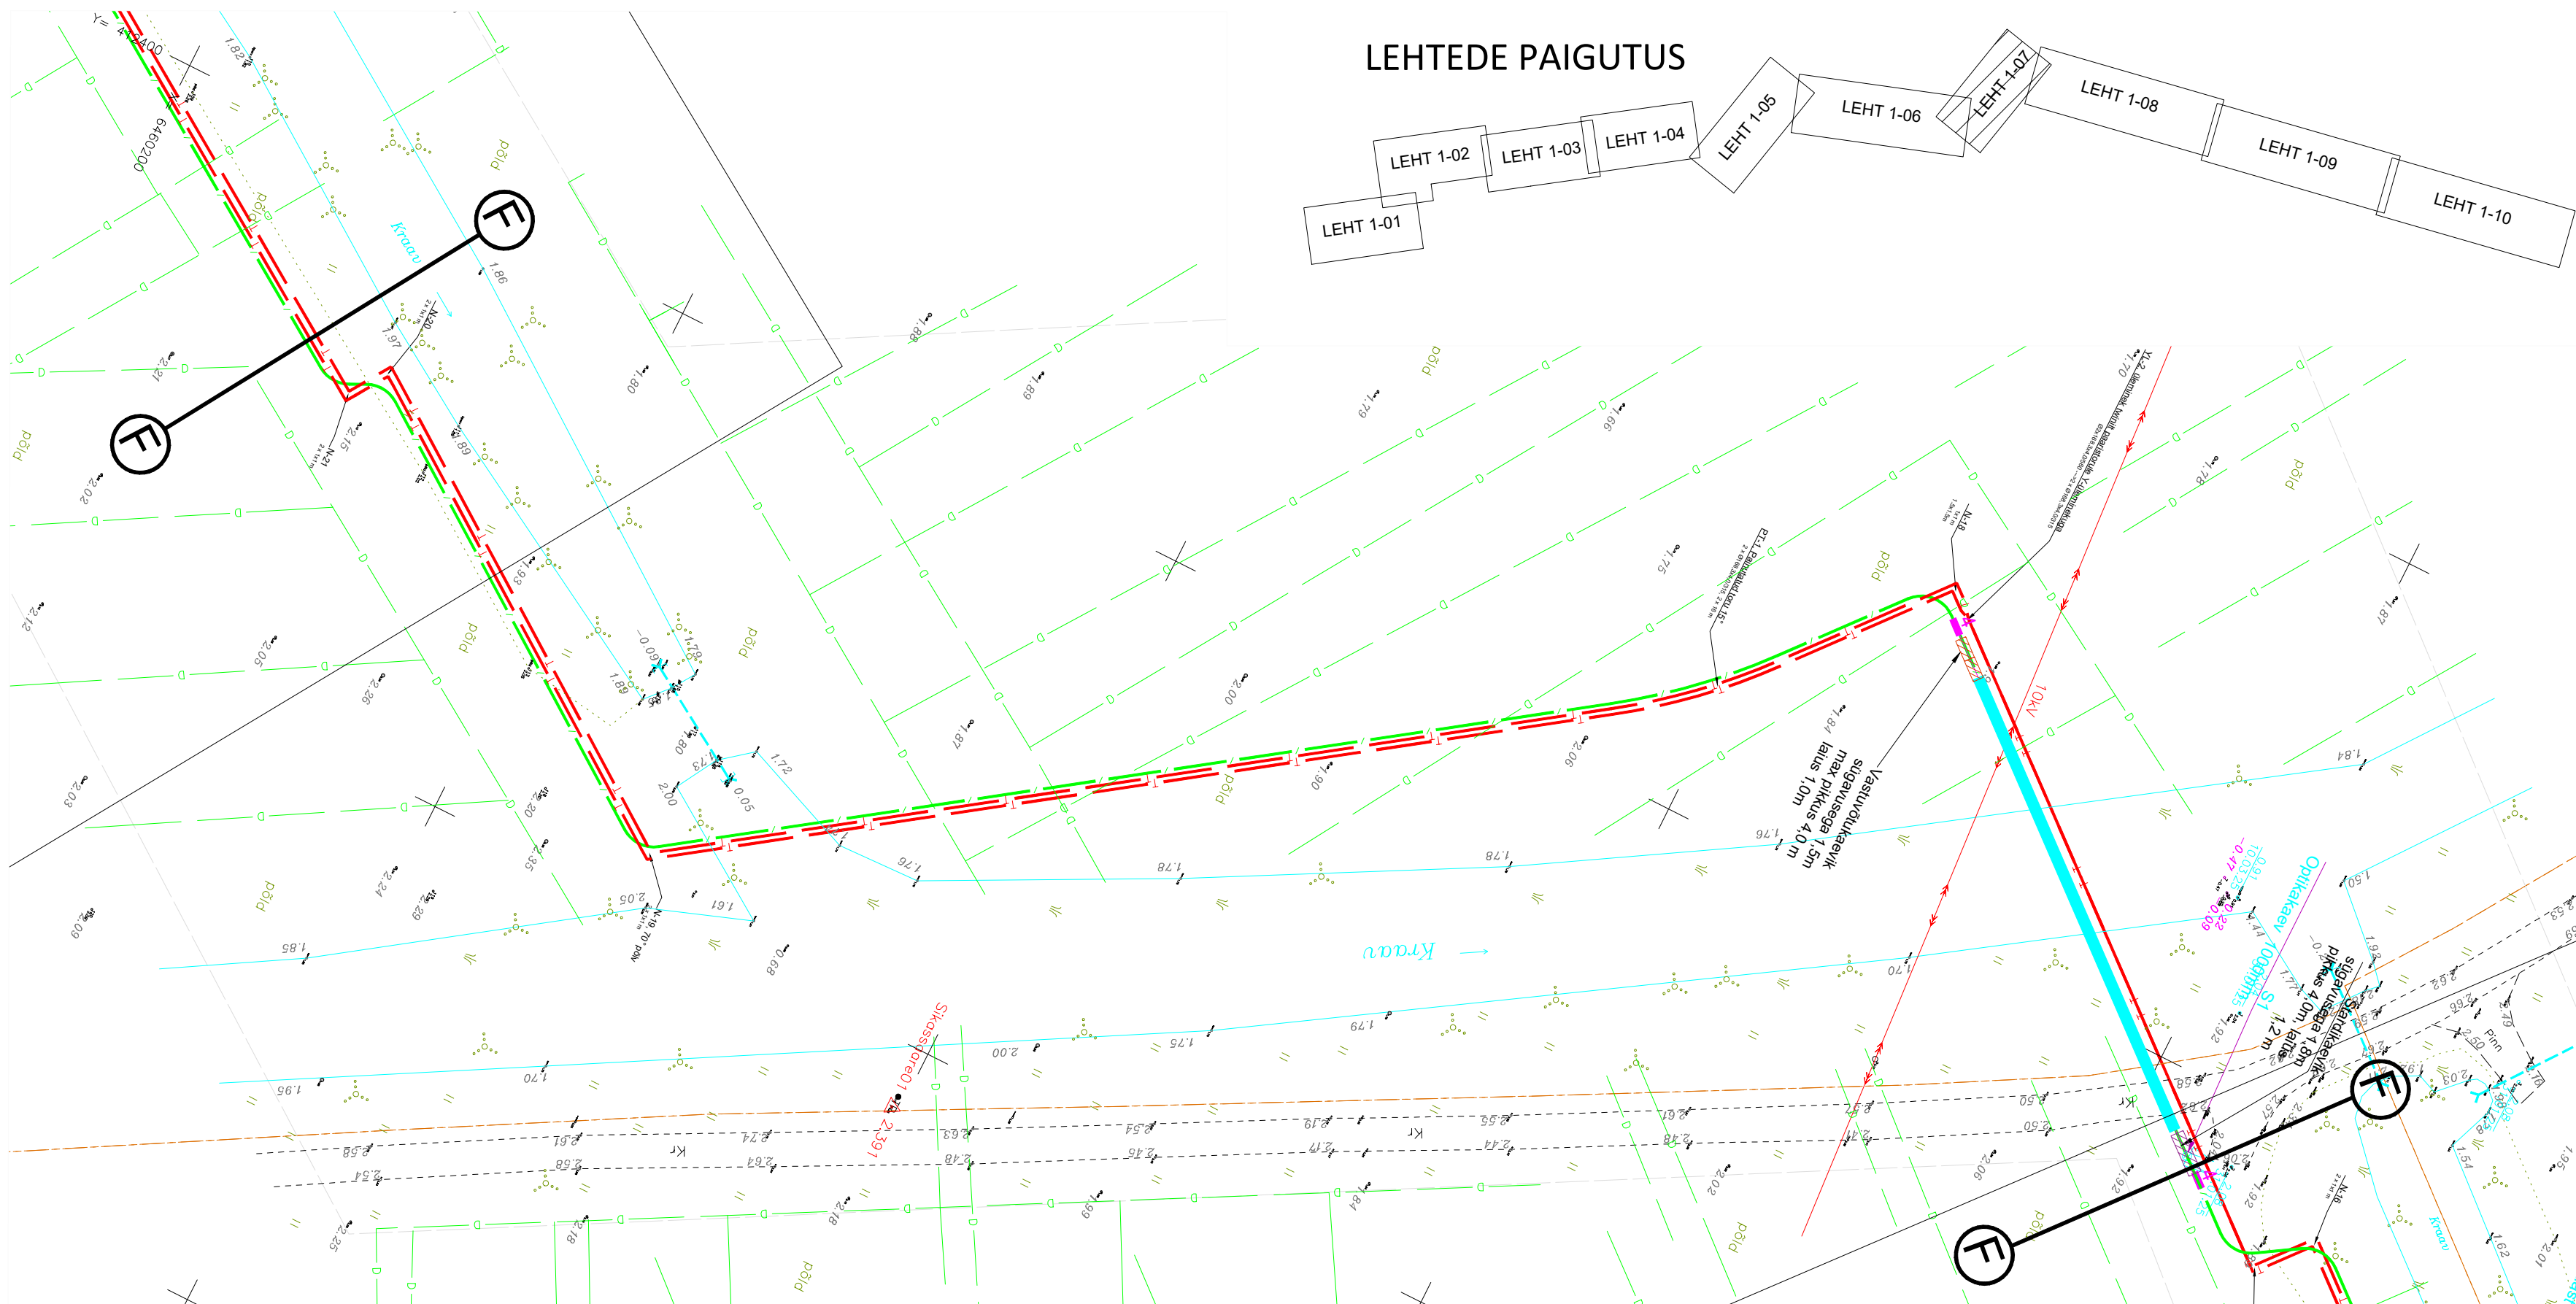

- Projekteeritud Tellija mikrotorustik pinnases
- Projekteeritud ELA SA mikrotorustik pinnases
- Projekteeritud mikrotorustik 750N kaitsetorus
- Projekteeritud mikrotorustik 1250N läbipuurimistorus
- Projekteeritud kinnise läbimineku stardikaevik
- Projekteeritud kinnise läbimineku vastuvõtukaevik
- Ristlõike 1-1 asukoht
- Projekteeritud soojustorustik



- Projekteeritud jätkukaev
- Projekteeritud markerpall
- Projekteeritud märketulp
- Kinnistu piir

Alusplaaniks on Klotoid OÜ koostatud geodeetiline alusmõõdistus (Töö nr. 57-24-G, märts 2025), koordinaadid L. EST'97 süsteemis kõrgused EH2000 süsteemis.

M 1 : 500

KLOTOID OÜ

210525

LEHT 1-03