


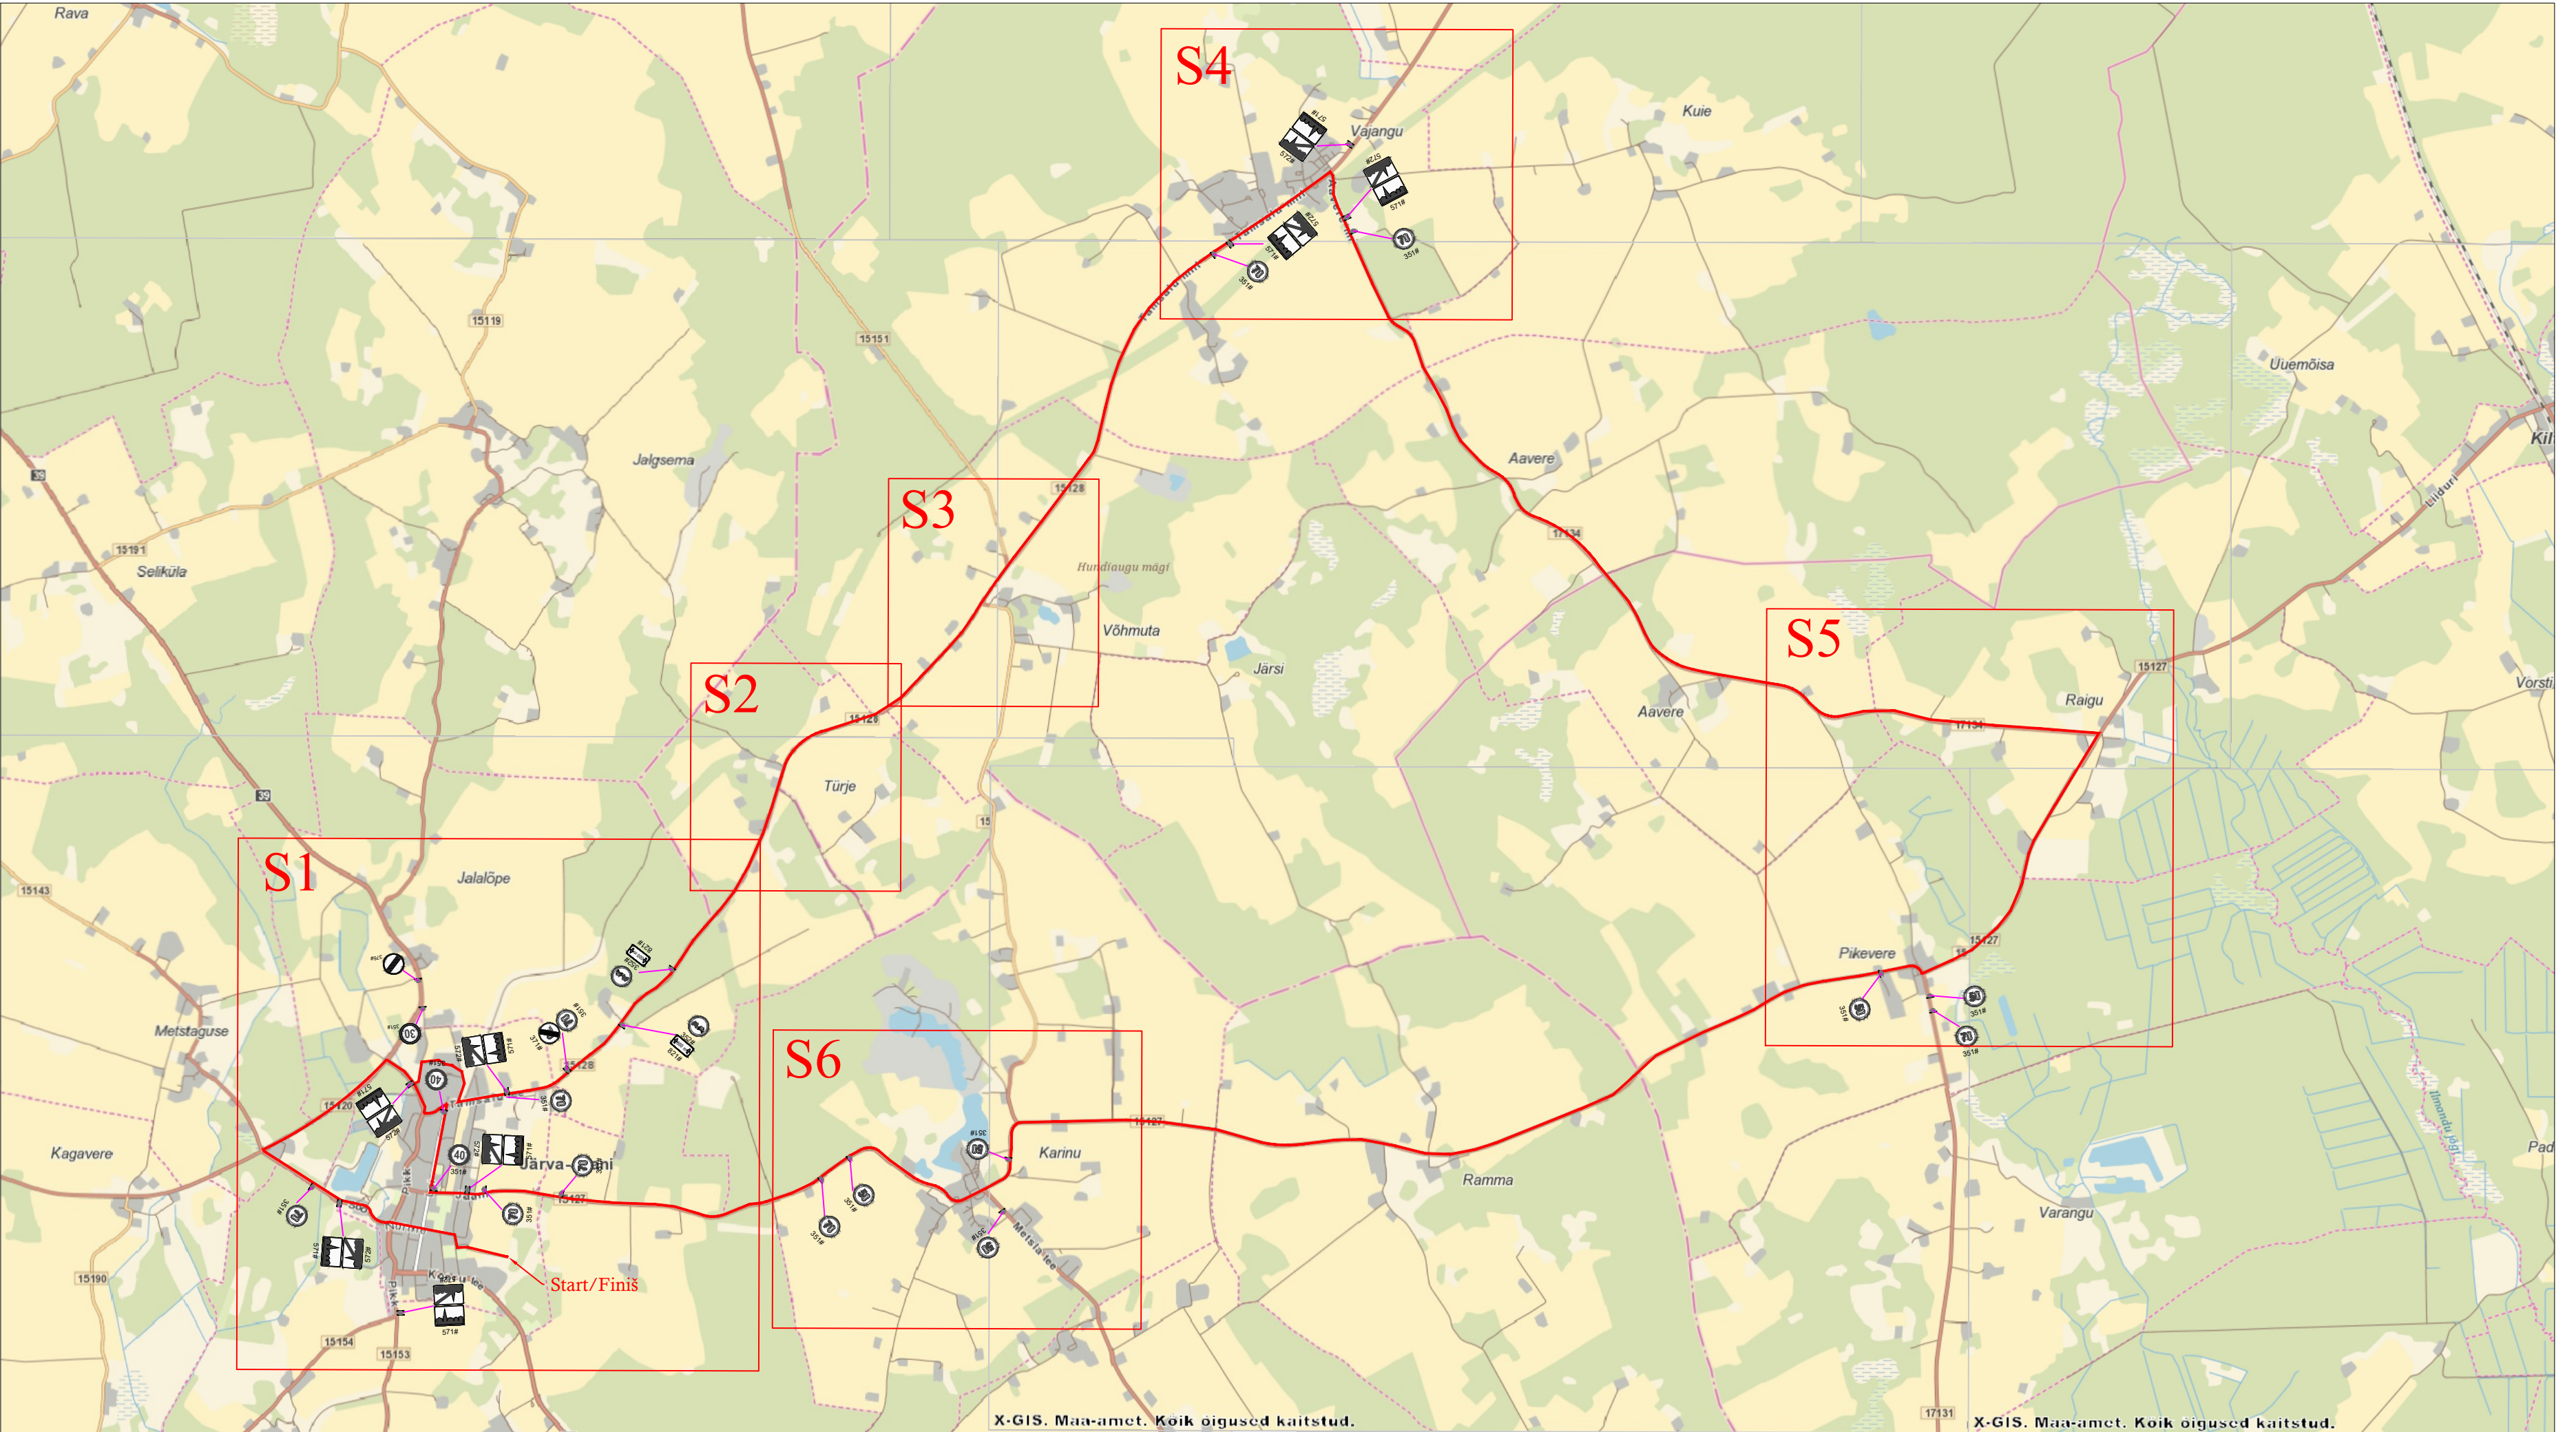

Märkused:

1. Muud olemasolevad liikluskirjed, mis lähevad vastuollu antud ajutise sulgemiaegse liikluskirjega, tuleb kinnikatta.

2. Vajadusel korrigeerida liikluskirje töötapil olukorra kohaseks.

3. Vajadusel lisada objektil täiendavaid liikluskirje.

4. Ajutised liikluskirjed tuleb paigaldada nii, et nad on liiklejale üheselt mõistetavad ja arusaadavad.

5. Tagada kogu sulgemise vältel ajutiste liikluskirjide püstiolek ja loetavus.

6. Joonist lugeda märgitud numbrite järgi.

7. Ajutise liikluskorralduse skemaatiliselt kujutada tee haldajaga.

8. Ajutisest liikluskorraldusest teavitada isikuid, keda sulgemine vahetult puudutab, eelkõigesuletaval alal elavad elanikud ja seal asuvadettevõtted ja asutused.

Lisa märkused:

1. Vajadusel tõsta LM687 "Reguleerija" ümber nii, et need jääksid vähemalt enne sõidukite ootejärjekorra lõppu.

LEPPEMÄRGID



30

351

Ajutine liikluskirje



30

351#

Ol.olev liikluskirje



Ajutise liikluskirje posti



Reguleerija



Kadaka tee 44a, 12915, Tallinn,
Telefon: +372 5285 852
E-post: Info@waymark.ee

Koostas:

V. Lehmus

Kontrollis:

I. Vähi

Tellijä: MTÜ Järva-Jaani Ratta- ja Suusaklubi
Teet Kallakmaa
tel: +372 502 1263

Projekti nimetus:

Järva-Jaani Rattaralli 2025

Objekti asukoht:

Riigiteedel 15128 Järva-Jaani - Tamsalu - Kullenga km 0,20-10,76, 17134 Raigu-Vajangu km 0,0-8,3, 15127 Järva-Jaani - Pikevere - Ebavere km 0,17-15,40 ja 12120 Roosna-Alliku - Järva-Jaani km 9,550-10,750

Joonis:

Ajutise liikluskorralduskirje

(Üldskema)

Kuupäev

25.04.2025

Töö nr:

25_072

Joonis nr: [nr-leht]

25072

Mõõtkava:

Aluskaart: Maa-amet 2024