

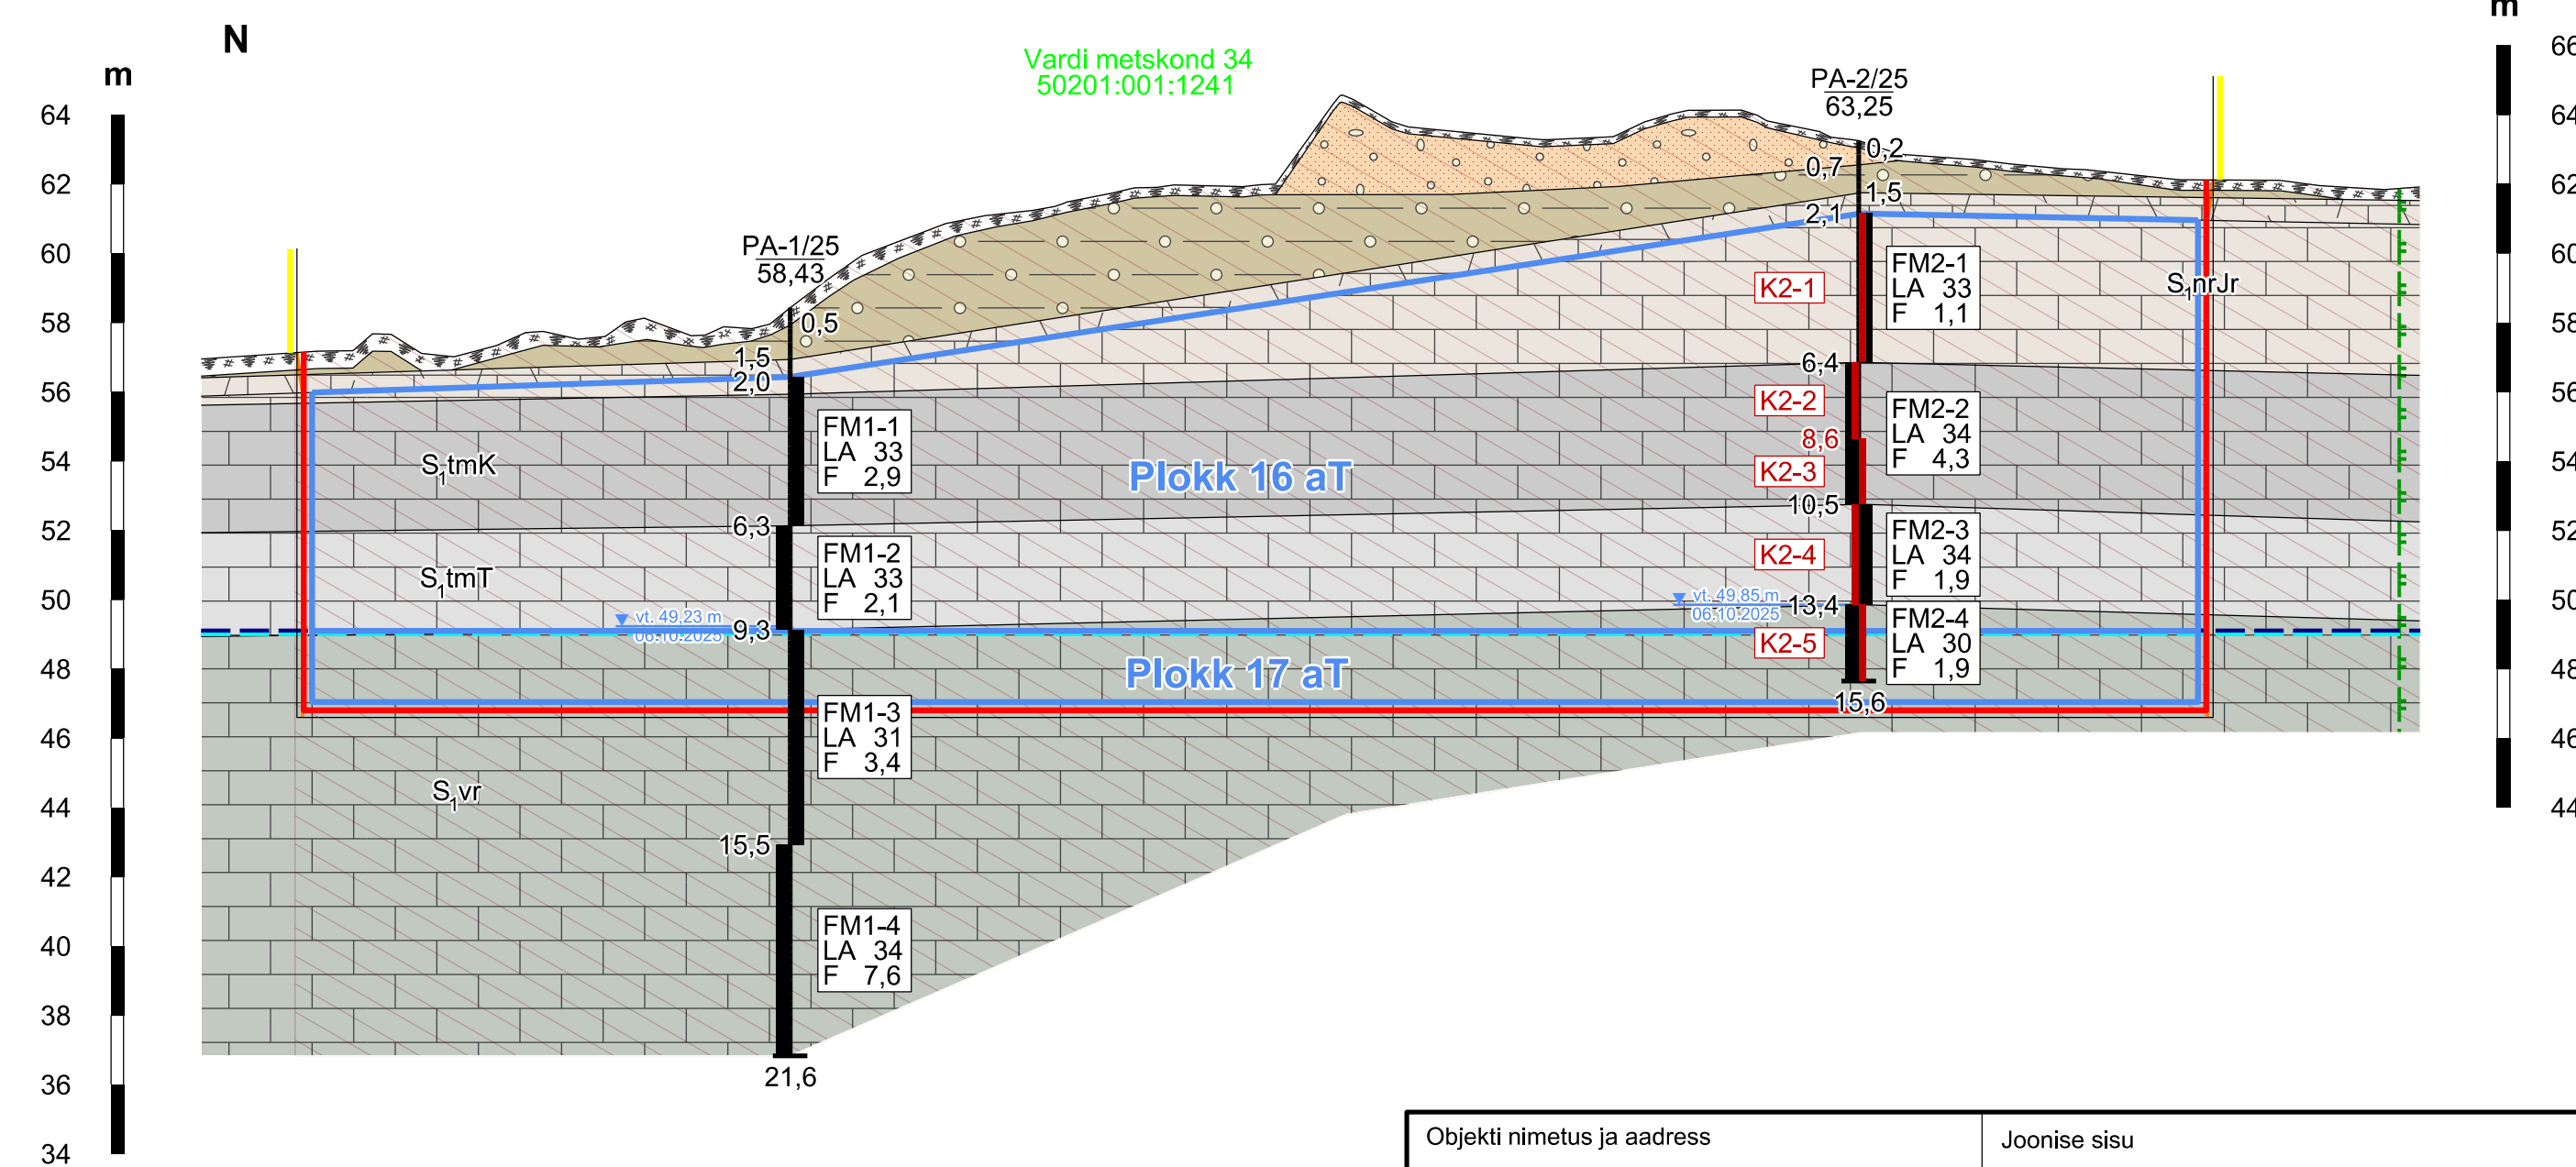
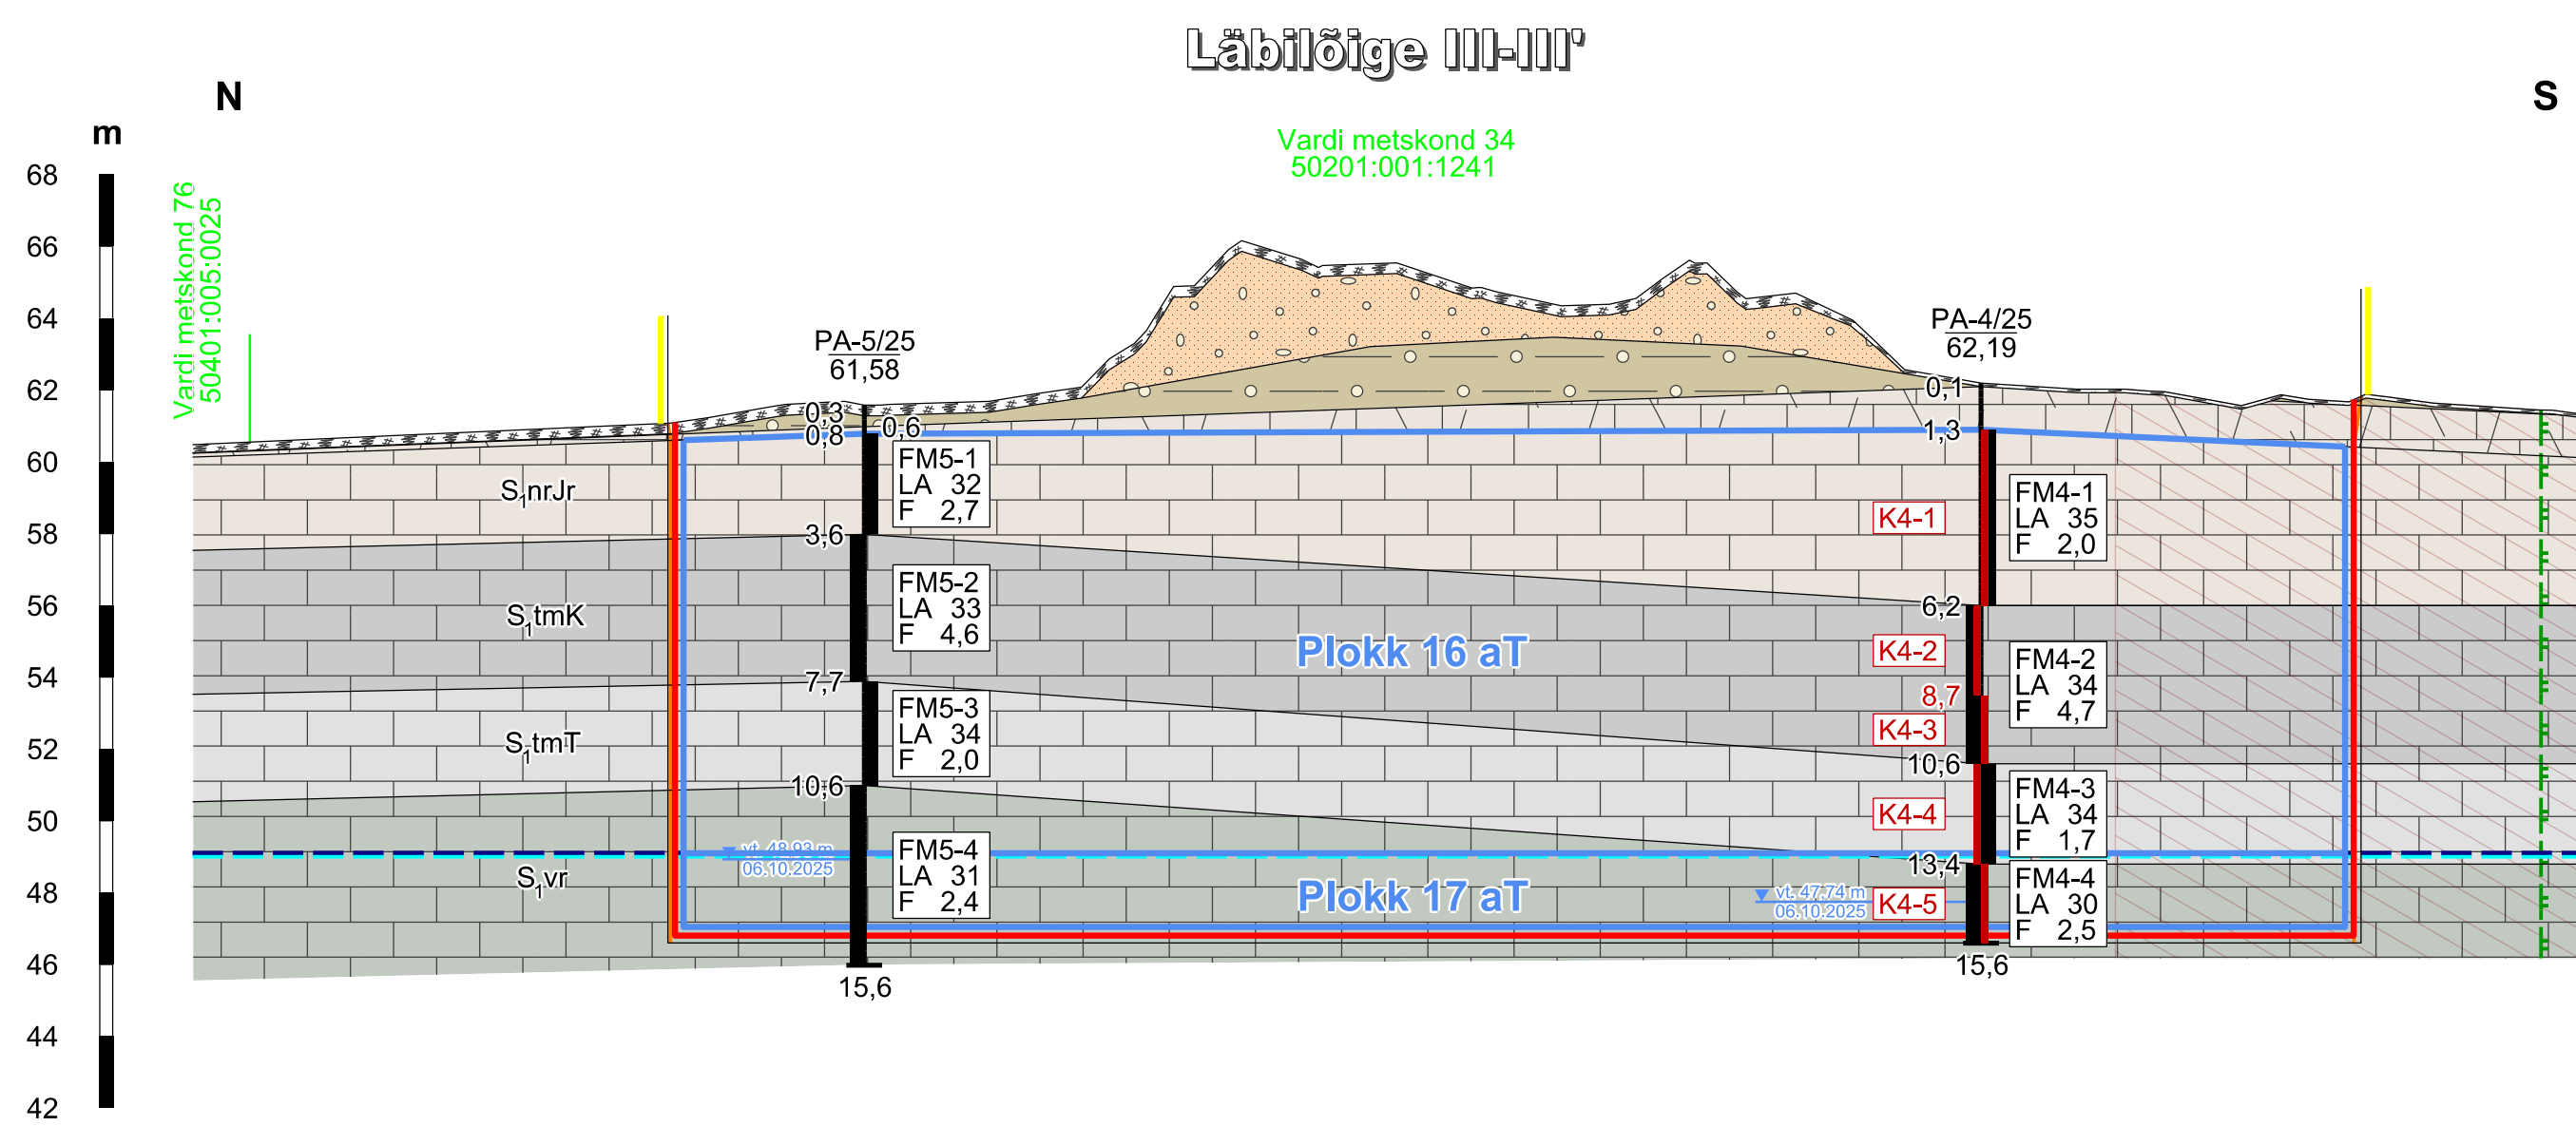
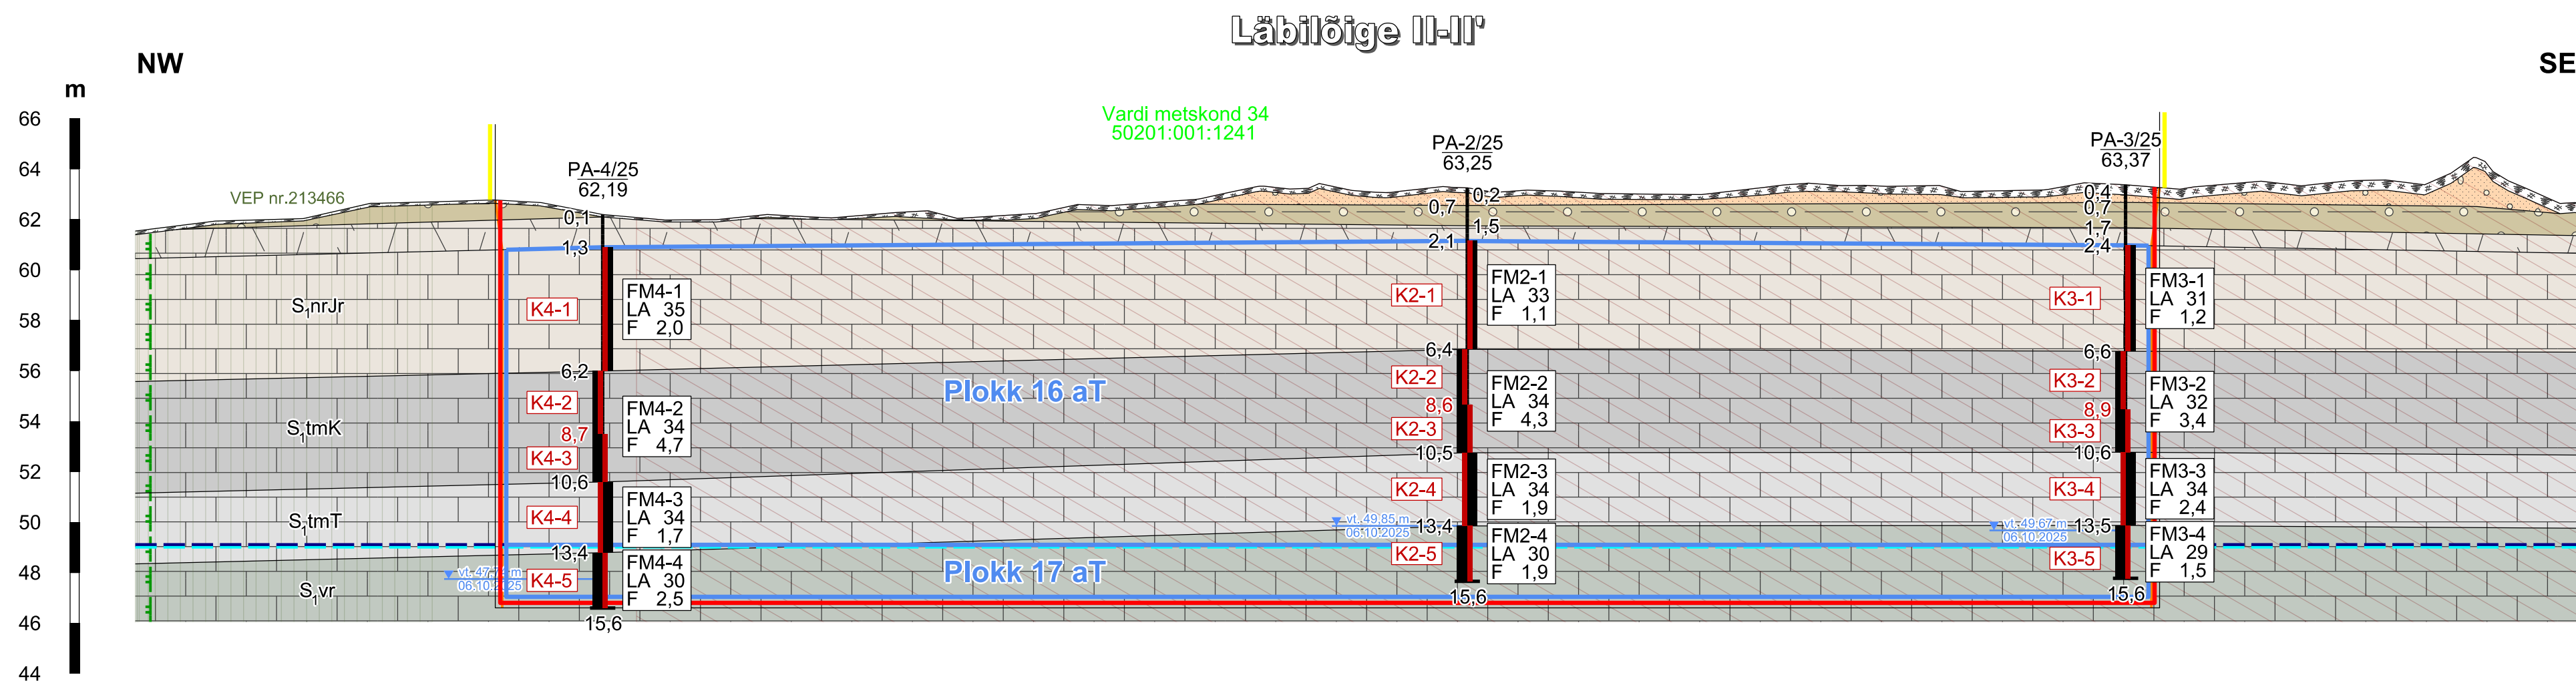
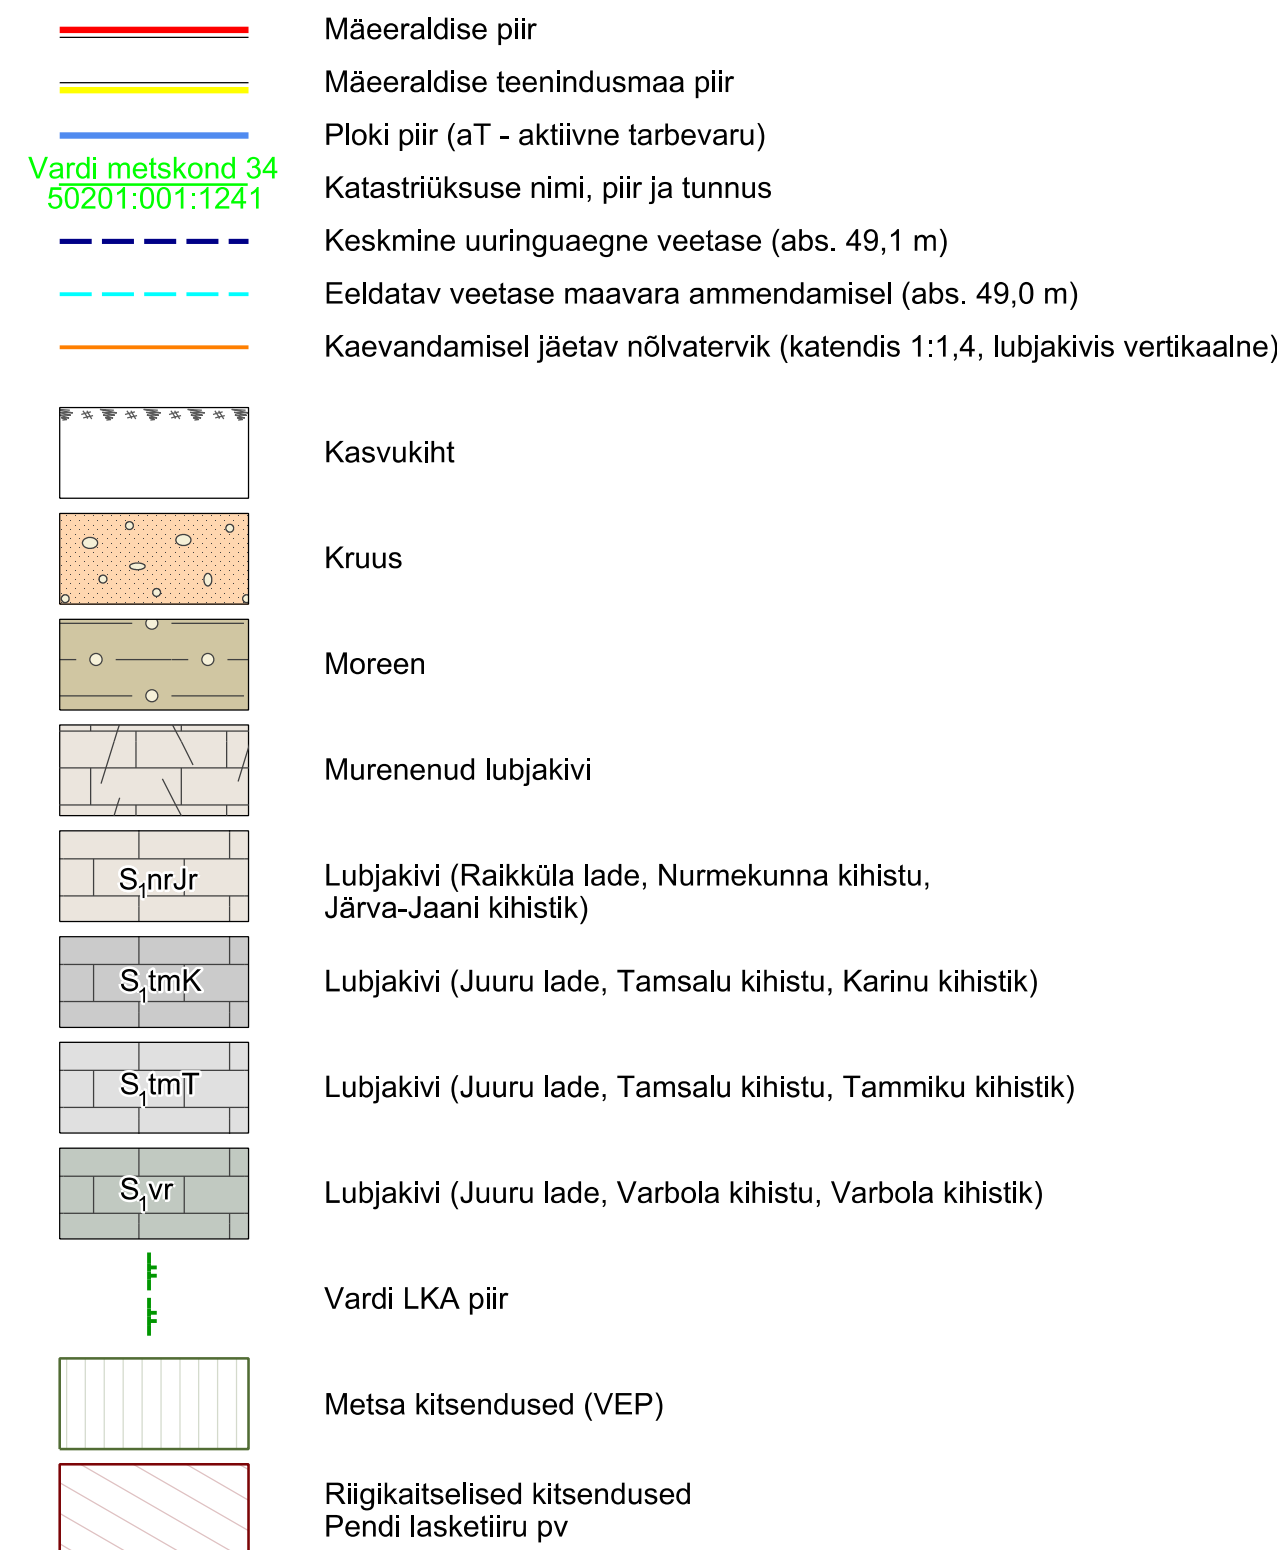
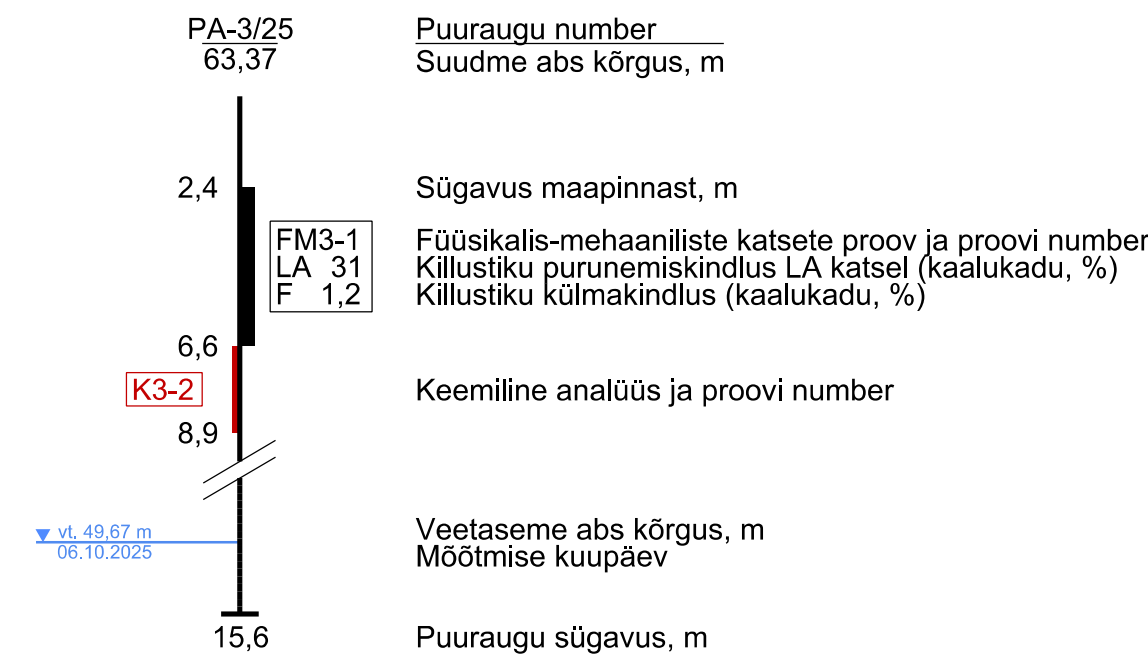


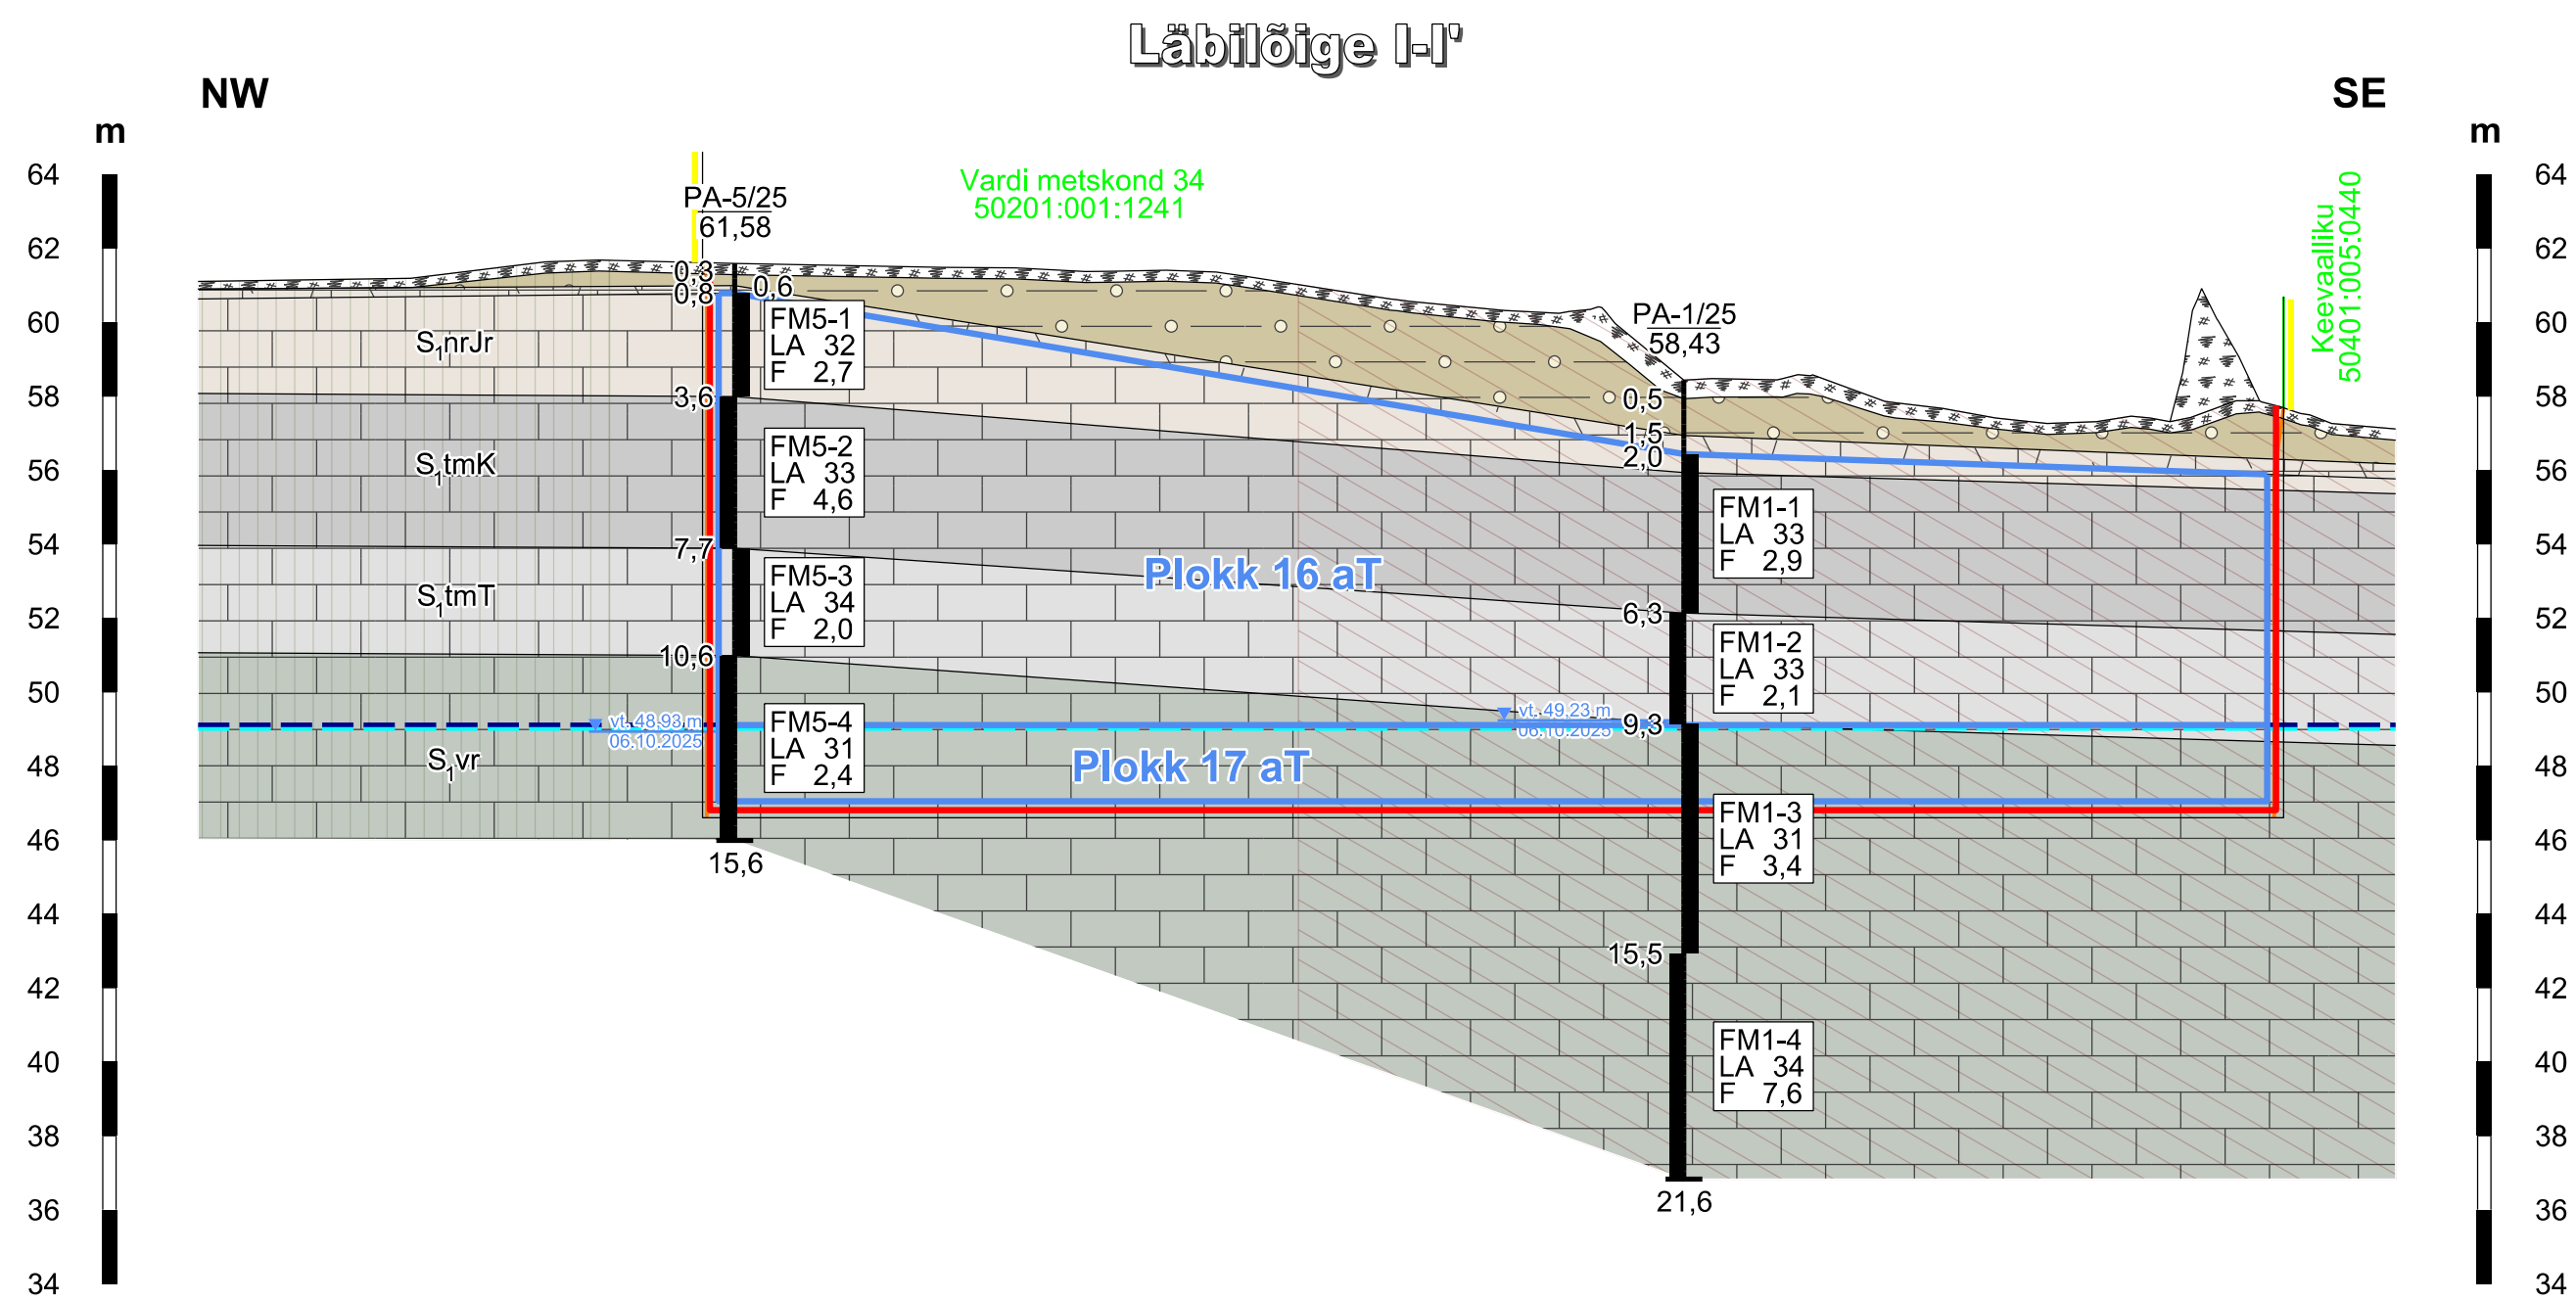

Märkused:

- Kõrgused EH2000 süsteemis.
- Läbilõigete koostamisel on kasutatud:
- "Rapla maakonna Põlli III uuringu ruumi geoloogilise uuringu aruanne (varu seisuga 01.03.2026)"
(OÜ Inseneribüroo STEIGER, 2026, töö nr 26/5393, EGF 47436).
- Plokkide 16 ja 17 aT vahepiir asub abs kõrgusel 49,1 m.
- Ploki 17 aT ehk mäeeraldise lamam asub abs kõrgusel 46,6 m.
- Kasutatud tarkvara: Bentley PowerCivl for Baltics V8i (litsents: 70000661800020).

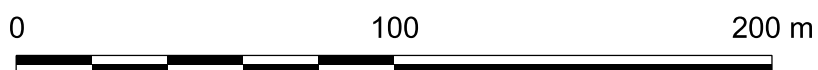

Objekti nimetus ja aadress Orava VII lubjakivikarjäär Märjamaa vald, Rapla maakond		Joonise sisu Geoloogilised läbilõiked I-I' ... IV-IV'	
Loa omanik Dozerland OÜ Aia tn 24-4, 80014 Pärnu linn, Pärnu maakond dozerlandeu@gmail.com		(taotluse esitaja) /Allkirjastatud digitaalselt/	Graafiline lisa 2/3 Mootkava H 1 : 2000 V 1 : 200
OÜ Inseneribüroo STEIGER Männiku tee 104, 11216 Tallinn +372 668 1011, info@steiger.ee		Koostas Hendrik Klaas /Allkirjastatud digitaalselt/ Kinnitas Erki Vaguri /Allkirjastatud digitaalselt/	Kuupäev 01.07.2026 Töö nr 26/5562