


Isikliku kasutusõiguse seadmise plaan

IKÕ ala Pos nr (plaanil)	Kinnistu registriosa nr	Katastriüksuse tunnus, nimi ja sihtotstarve	IKÕ ala pindala m ²
Pos 24	9260350	51802:003:0186; 11162 Riisipere-Nurme tee; transpordimaa	2922
Pos 25	9252550	51802:004:0025; 11164 Riisipere jaama tee; transpordimaa	1066
Pos 26	9252550	51802:004:0025; 11164 Riisipere jaama tee; transpordimaa	3
Pos 27	9252550	51802:004:0025; 11164 Riisipere jaama tee; transpordimaa	48
Pos 28	9252550	51802:004:0025; 11164 Riisipere jaama tee; transpordimaa	27

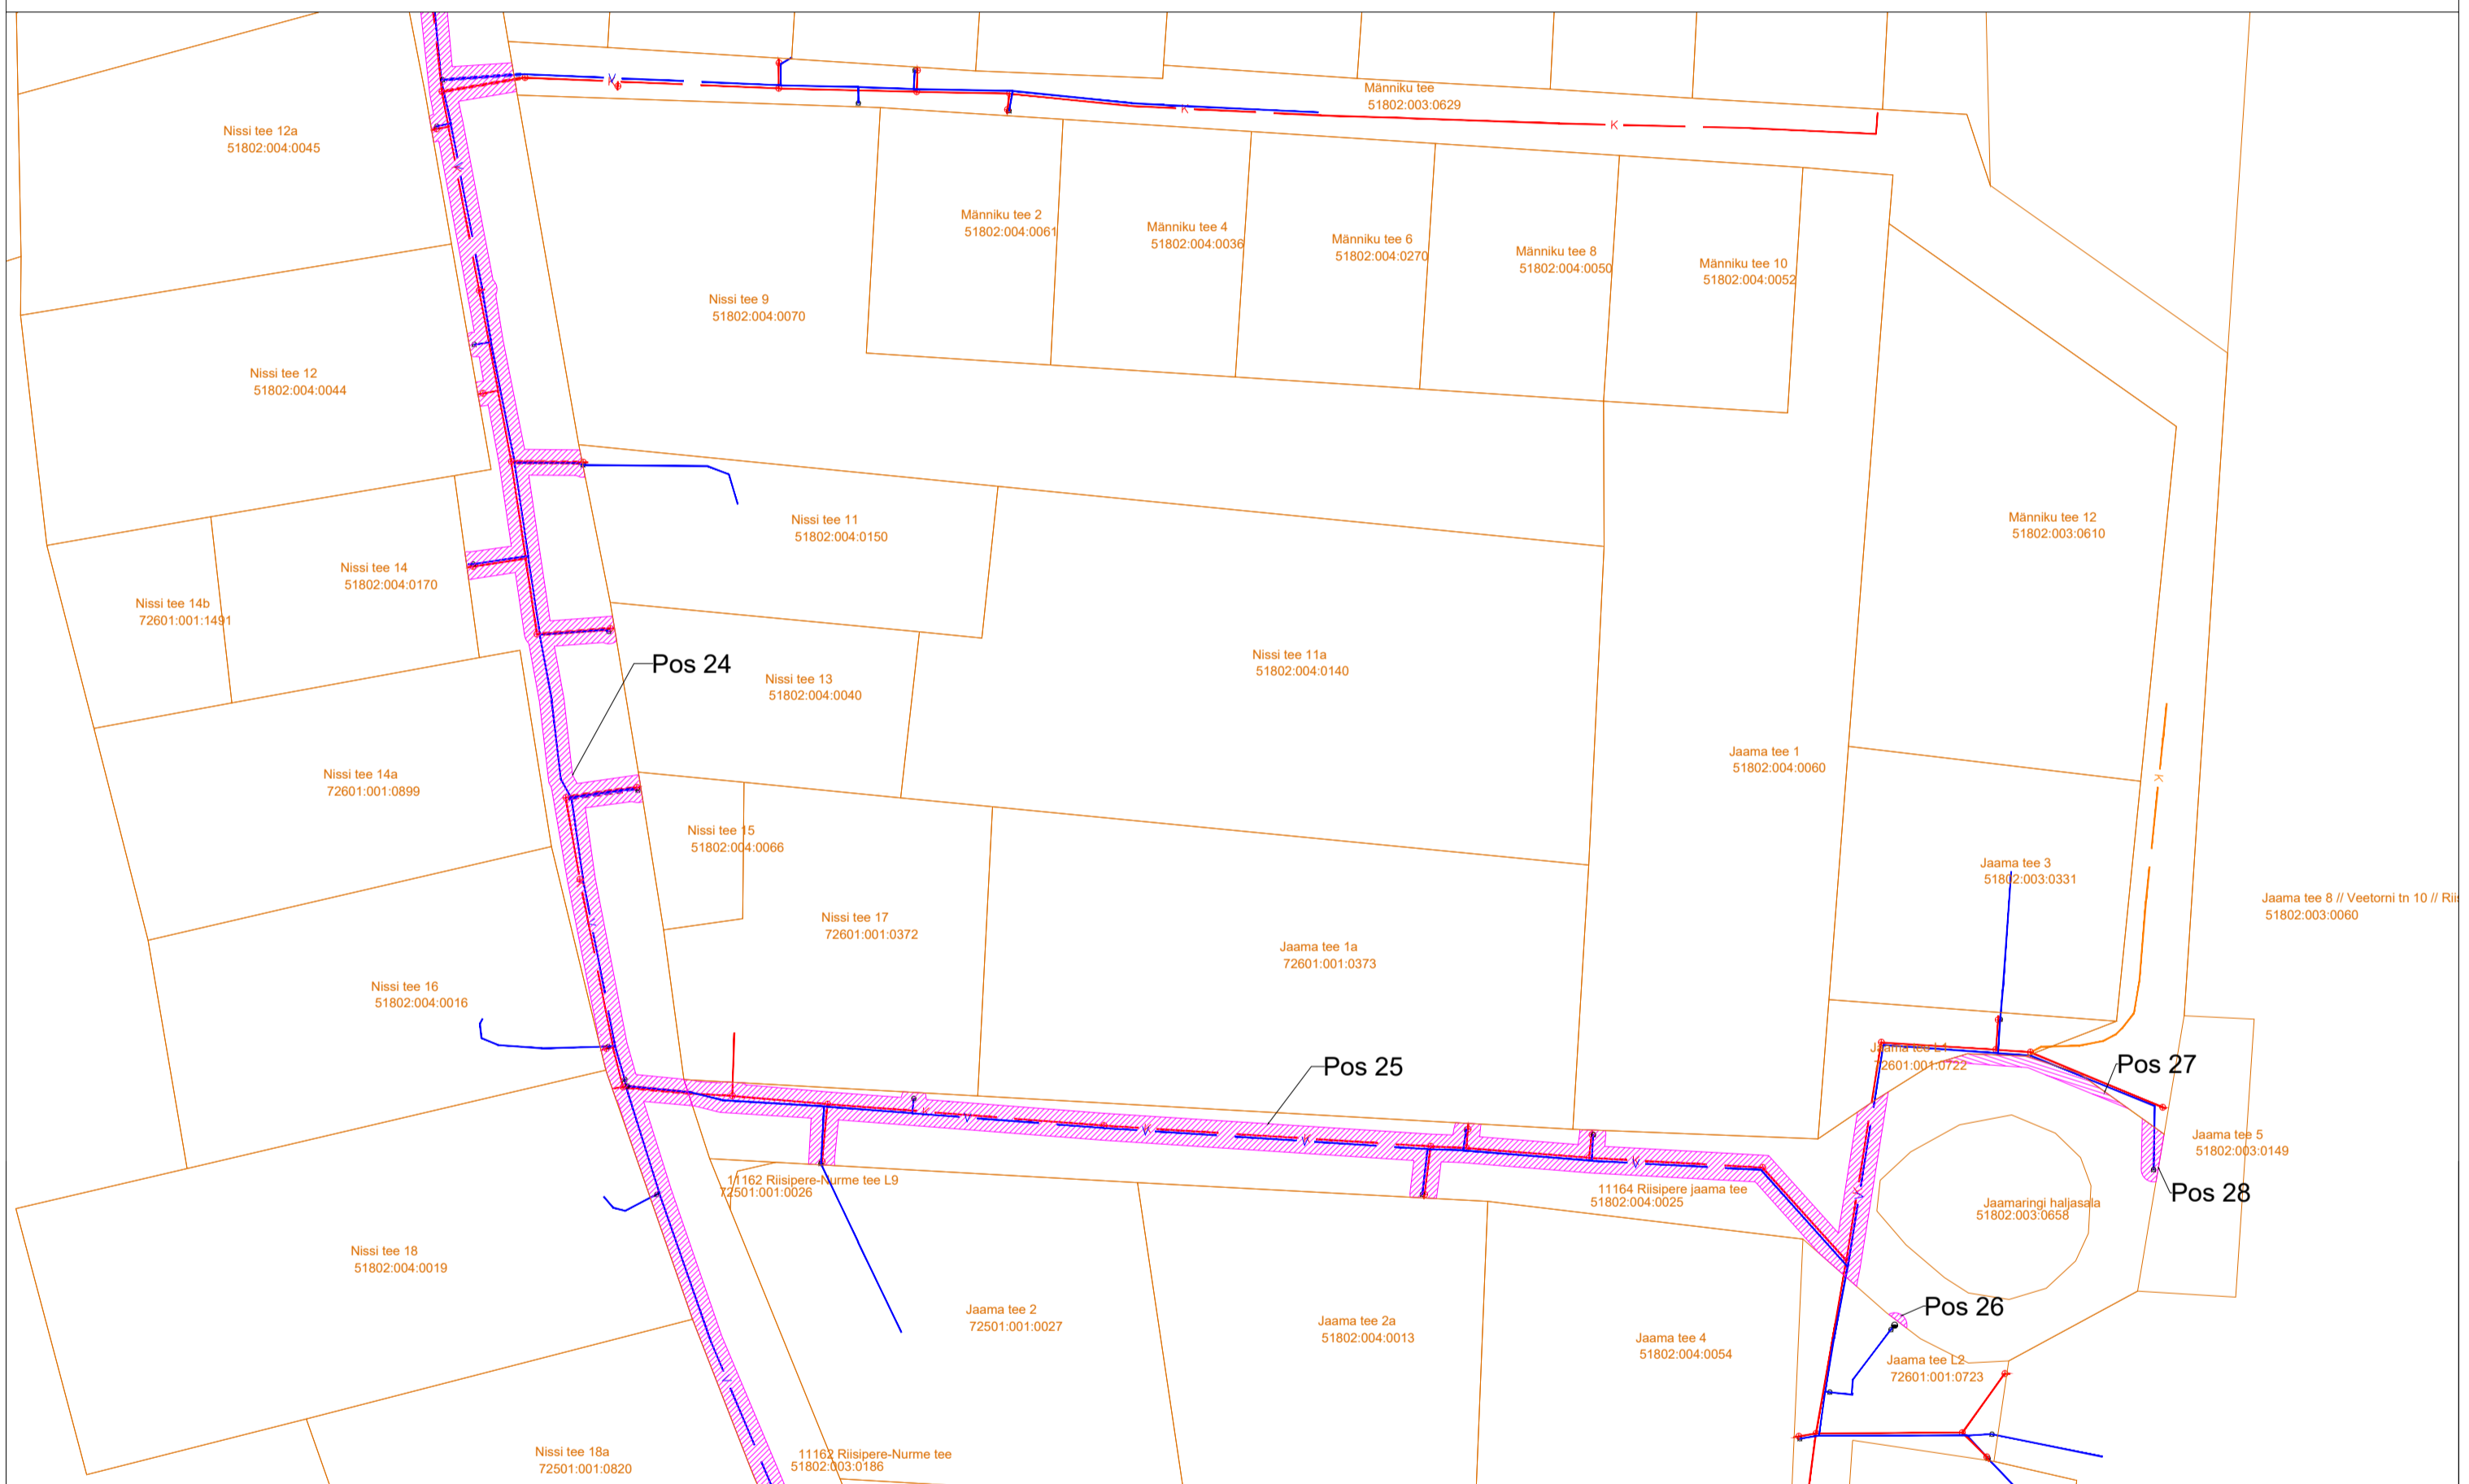

- veetorustik



- kanalisatsioonitorustik



- kinnistu piir




- kanalikaev



- vee maakraan



- maapealne hüdrant

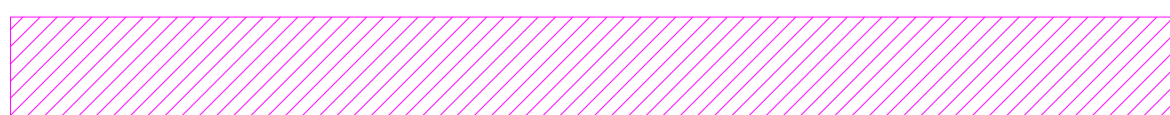

- IKÕ seadmise ala

Projekti nimetus/asukoht Riisipere kasutusõiguse seadmine			Töö nr 1-13
Koostaja KOVEK AS	Mõõtkava 1:1000	Leht/formaat 1	Kuupäev 23.10.2024