




Töö:	Viiu tee 1 detailplaneering	Objekt:	Rapla maakond, Märjamaa vald, Märjamaa alev, Viiu tee 1	
Joonis:	Situatsiooniskeem			M
Joonise nr:	DP01	Muudatuse kuupäev:		
<b>Arhitektuuribüroo Sein</b>  AB Sein OÜ MTR EEP002864	Arhitekt:	Liis Vavulski	Kuup.:	16.10.2024
	Tellija:	BKB Trans OÜ	Leht/lehti:	1/3
			Töö nr:	DP2024



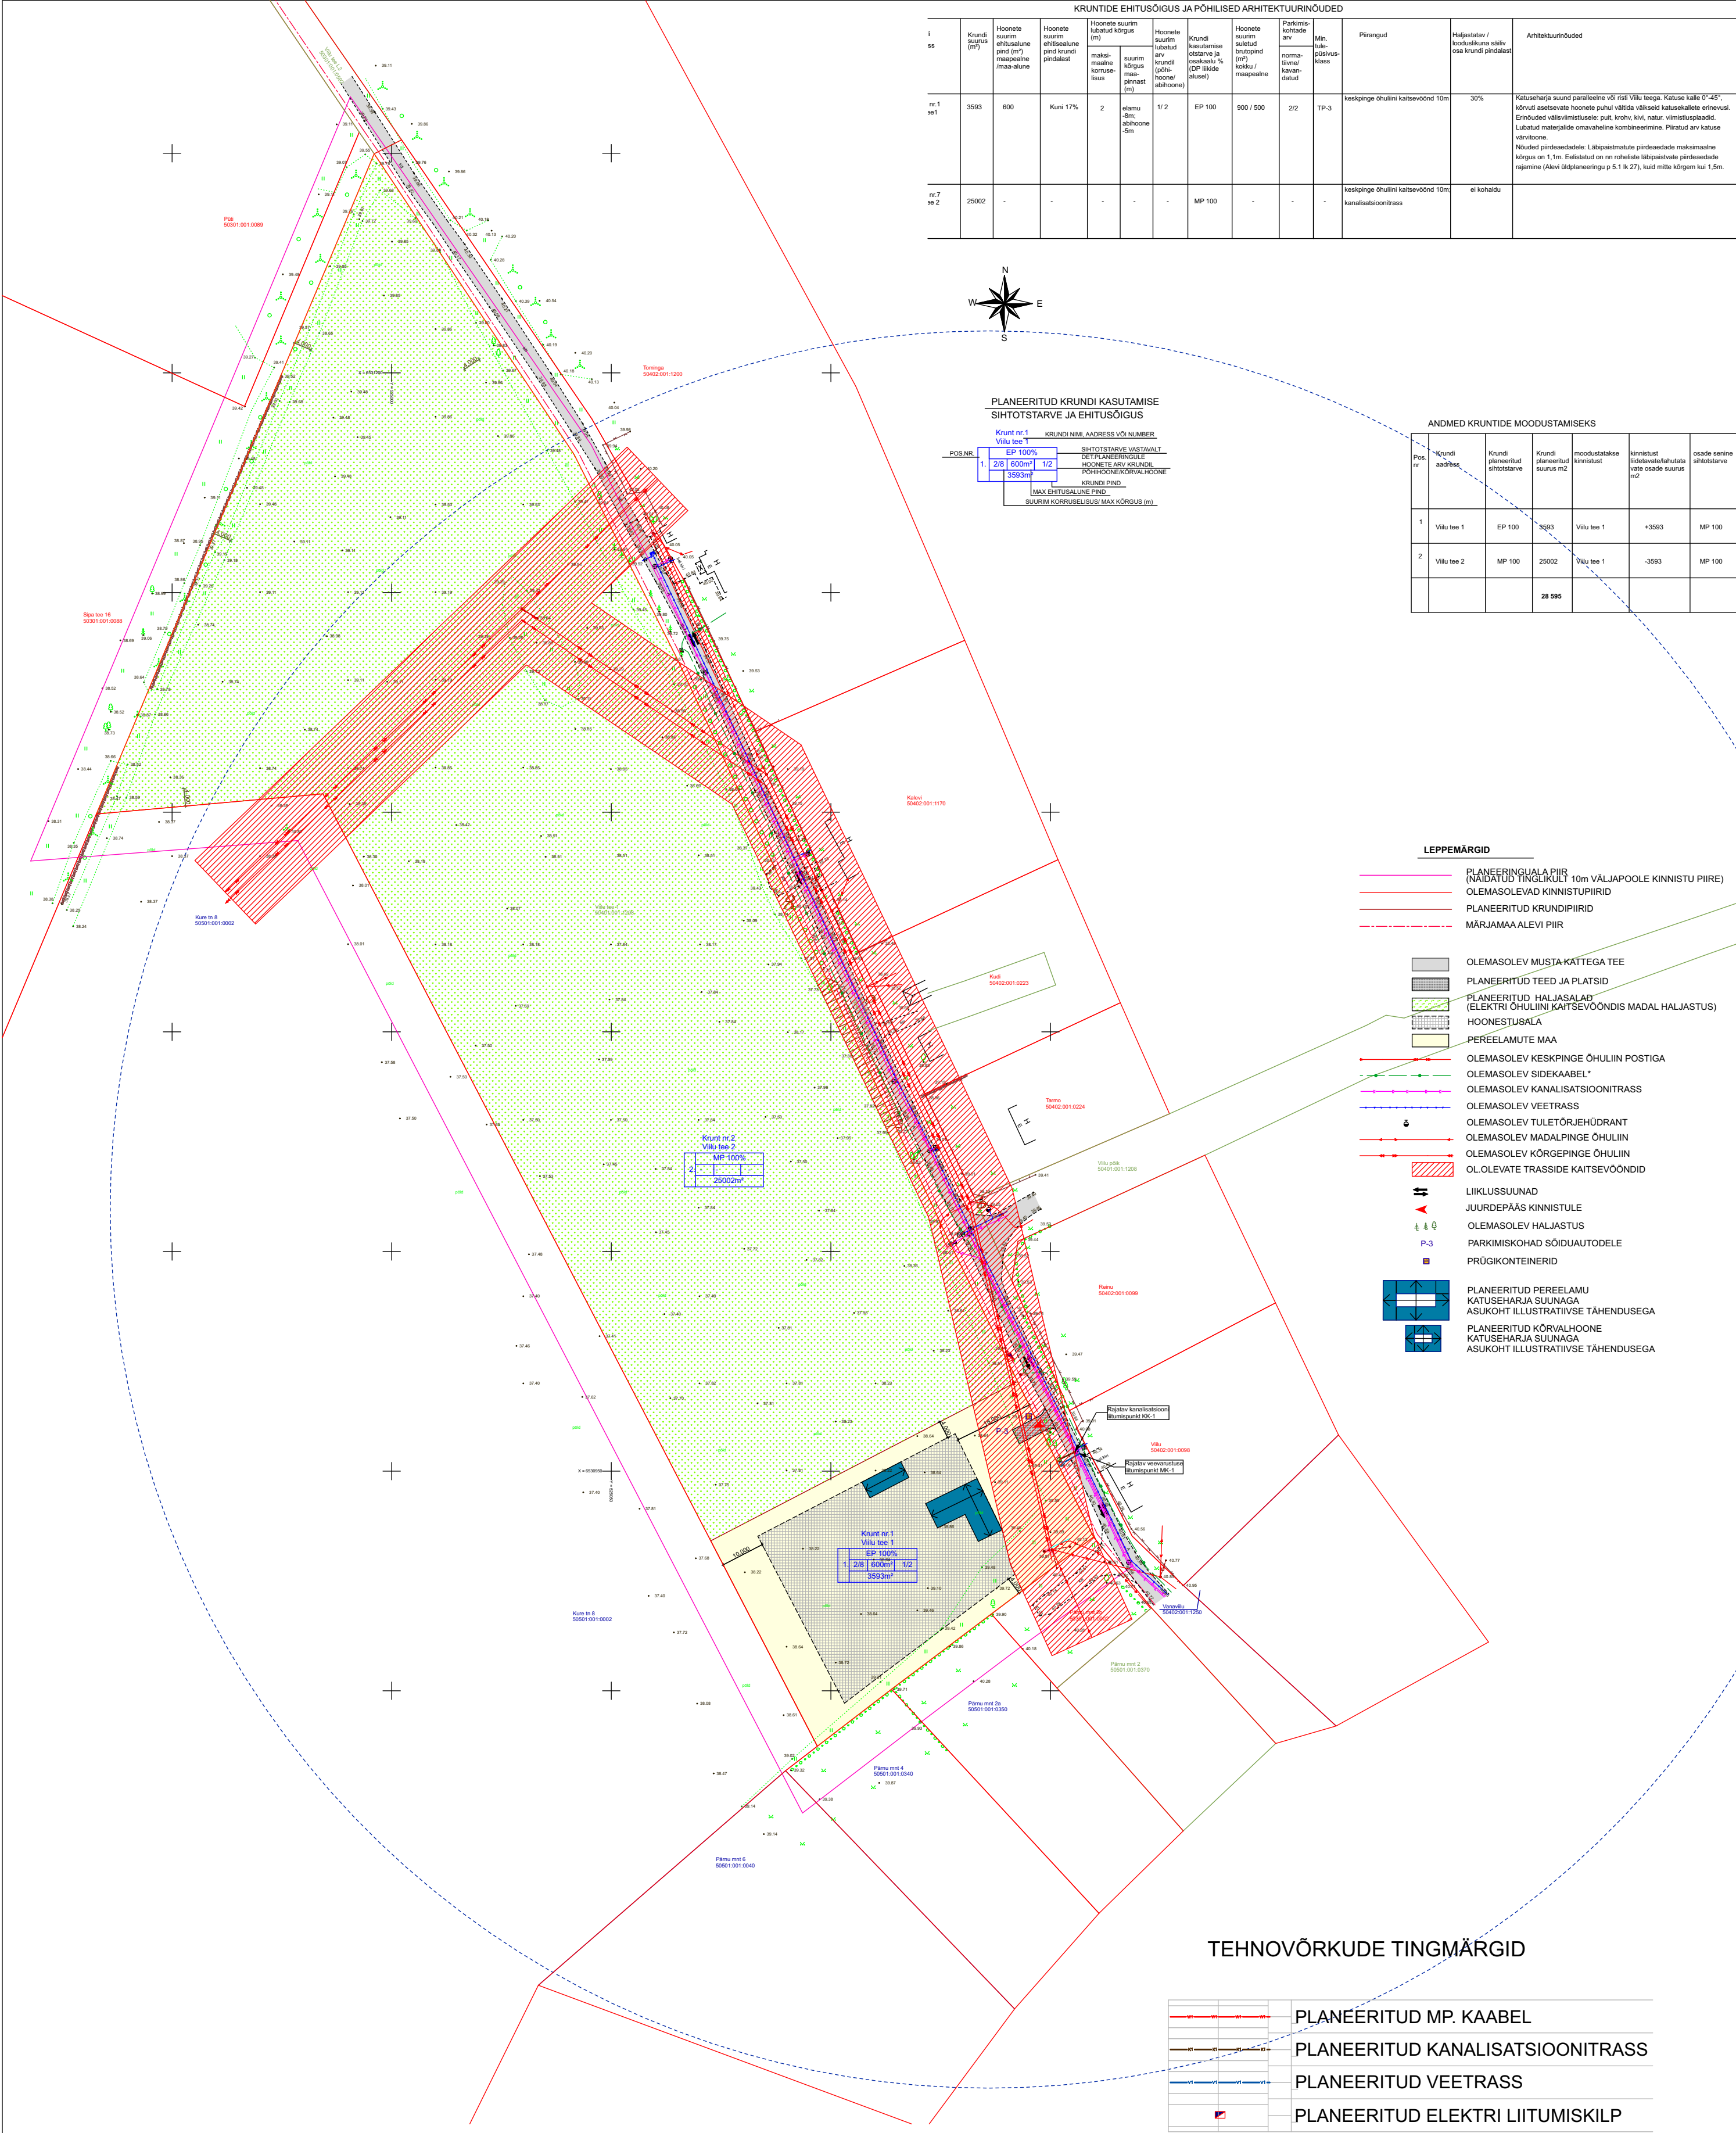

TEHNOVÕRKUDE KOOSKÕLASTUS		
Telia Eesti AS	looduses mõeldud	
Elektrilevi OÜ	andmed saadud	15.03.2021.a.
Matsalu Veevärk AS	andmed saadud	15.03.2021.a.

Märkused: Koordinaadid L-EST 97 süsteemis, kõrgused EH-2000 Amsterdami süsteemis Pind seisuga märts 2021.a. Lühikatte paksus 10cm		
Address: RAPLA MAAKOND MÄRJAMAA VALD MÄRJAMAA ALEV	Objekt: VIILU TEE 1 TOPO-GEODEETILINE ALUSPLAAN TEHNOVÕRKUDEGA	
AMET NIMI ALLKIRI	G.E. POINT OÜ Põhju me 139 D TALLINN Tel. 68502666 e-mail: janar.jogmaa@gmail.com MTR registreering EG10409630-01	Kuup: 12.03.2021.a. Mõõdustaja: Kaardil nr. 63.322 Leht 1 Leht 1
Koostas: Hannes Sillard		
Kontrollis: Janar Jogmaa		

Käesolev joonis on lahutamatu osa projektist.  
Joonis kehtib üksnes kogu projektkausia kontekstis, kaasa arvatud projekt seletuskiri.

Töö:	Viilu tee 1 detailplaneering	Objekt:	Rapla maakond, Märjamaa vald, Märjamaa alev, Viilu tee 1
Joonis:		Põhijoonis	M 1:1000
Joonise nr:	DP02	Muudatuse kuupäev:	
Arhitektuurbüroo Sein AB Sein OÜ MTR EEP002864		Arhitekt:	Liis Vavulski
		Tellija:	BKB Trans OÜ
		Kuup.:	16.10.2024
		Leht/lehti:	2/3
		Töö nr:	DP2024



