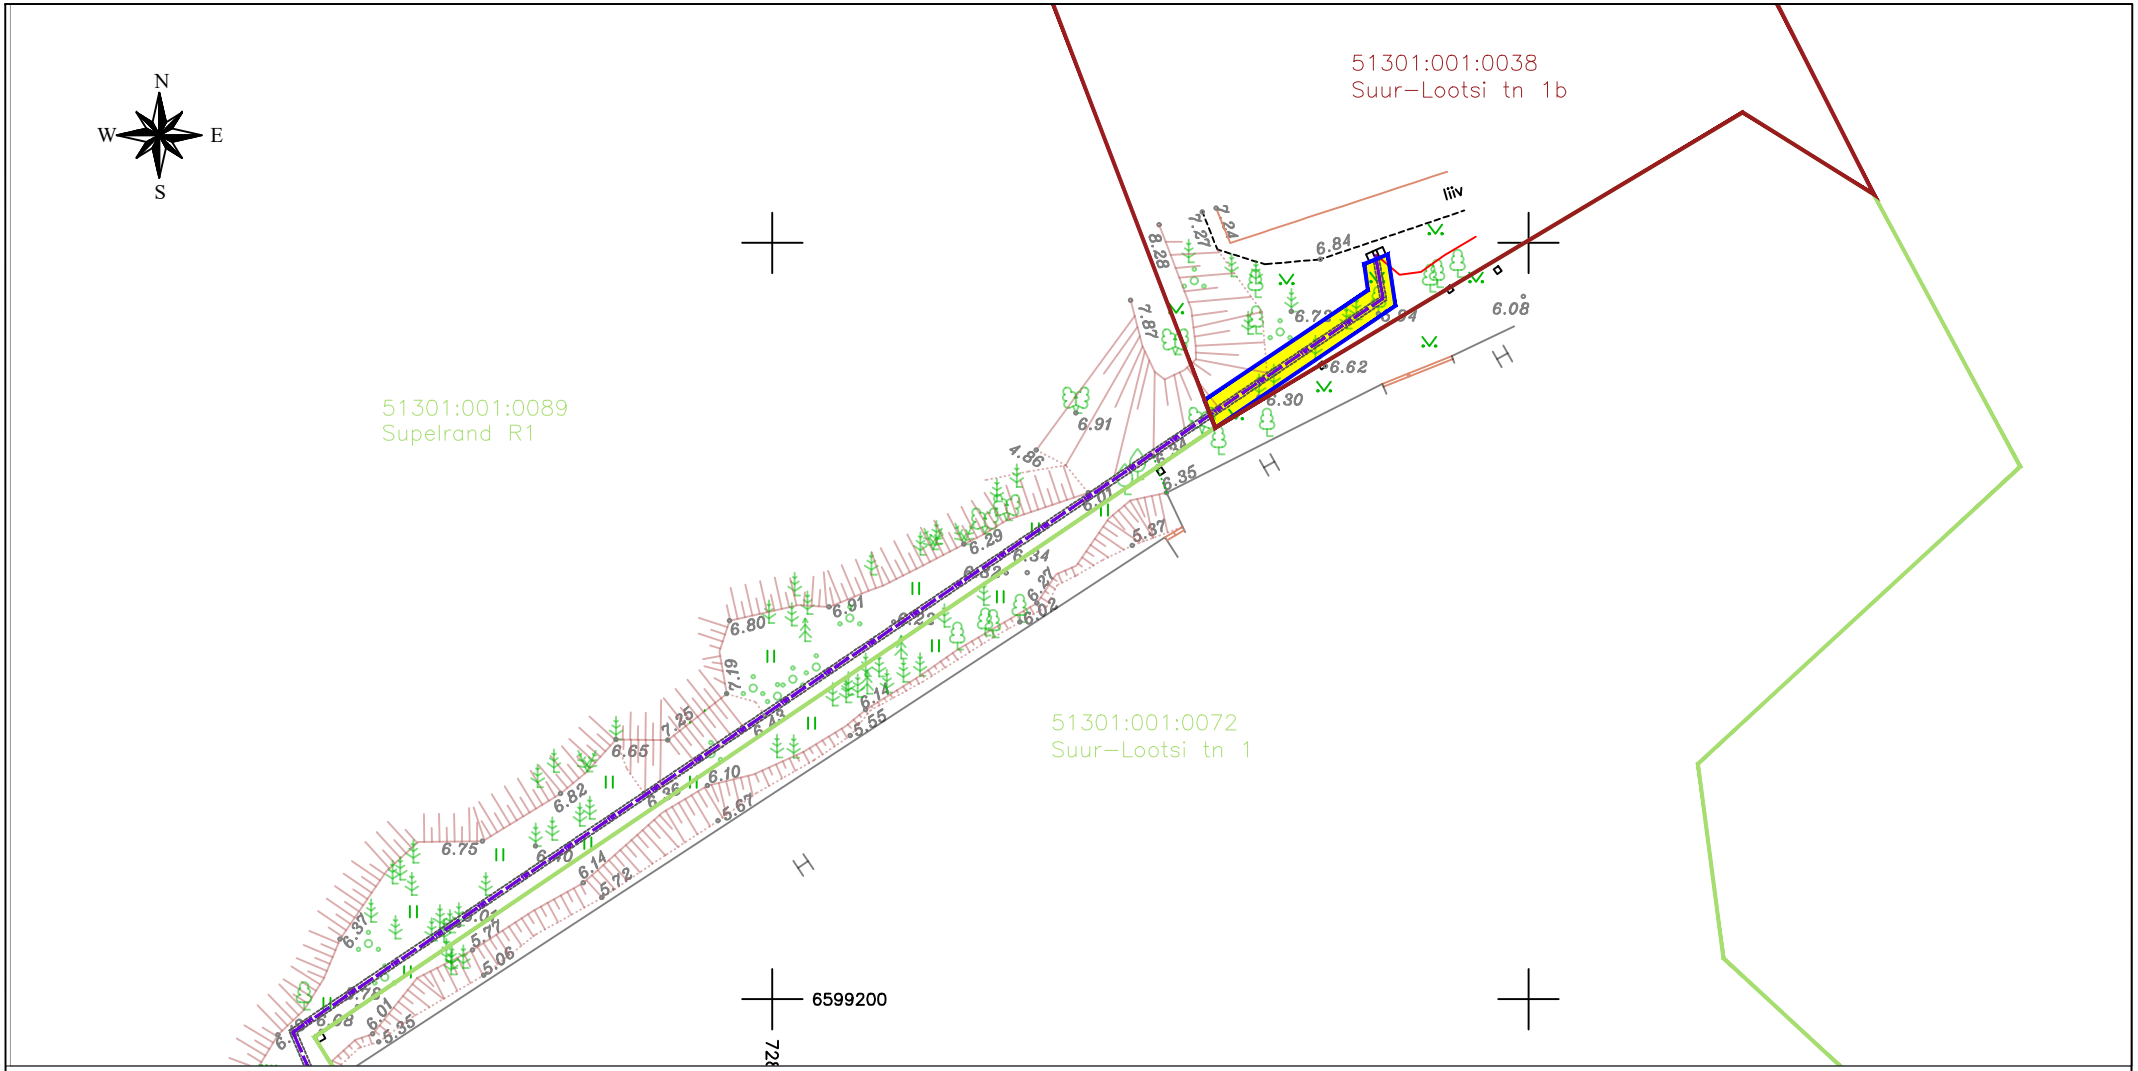

Sundvaldusega koormatava ala plaan

Katastriüksuse tunnus, nimi ja sihtotstarve:
51301:001:0038 ; Suur-Lootsi tn 1b, Narva-Jõesuu linn, Ida-Viru maakond; Riigikaitsemaa 100%

Kinnistu registriosa nr.: 4309108

Katastriüksuse omanik:
Kaitseministeerium

Tingmärgid:

- 0,4 kV jaotuskilp JK-Kilp sokliga pinnases
- Madalpinge kaabel
- Maanduskontuur
- Katastriüksuste
- Koormatava katastriüsuse piirid
- Kasutusõigusega koormatav ala

M 1:500
Kasutusõiguse ala pindala 30 m²
Projekteeritava tehnovõrgu pikkus 15 m

Koostas:
Olga Matvejeva
RELJANS OÜ
24.05.2024
Töö nr. 2406E