

Arheoloogiamälestis nr 17733
"Asulakoht"

Projekteeritud keskpinge maakaabel D160 kaablikaitsetorus
KPL219518, AHXAMK-W 3x240+35Cu 24kV,
AJ Rebala küla - HK2026, $L_{trass}/L_{kaabel}=1350/1360m$

Kinnisel meetodil
(A-katte servas)
Ø160 1250N
NB! Sügavuse märkus
seletuskirjas "Muinsuskaitse osas"

Kinnisel meetodil
(A-katte servas)
Ø160 1250N
 $H_{min}=-1.2m$

Lahtisel meetodil
Ø160 750N
 $H_{min}=-1m$

Lahtisel meetodil
Ø160 750N
 $H_{min}=-0.7m$

AJ Rebala küla:
(Aruküla)


ETTEVAATUST!
Ristumine V-trassiga
kinniselt

TINGMÄRGID	
	Katastriüksuse piirid
	Projekteeritud keskpinge maakaabelliin.
	Projekteeritud madalpinge maakaabelliin.
	Projekteeritud keskpinge õhuliin.
	Projekteeritud madalpinge õhuliin.
	Projekteeritud kaablitross kaablikaitsetorus. Puurkaevused ja puurtoru.
	Projekteeritud õhuliini mast.
	Projekteeritud õhuliini tõmmis.

	Projekteeritud õhuliini tugi.
	Projekteeritud liitumiskilp.
	Projekteeritud jaotuskapp
	Projekteeritud alajaam
	Lahtisekeviku serv
	Raie piirjoon

	Projekteeritud demontaaž.
	Haljasala katte taastamine
	Freesasfalt katte taastamine

 THS Projekt OÜ Turu 34b, Tartu MTR: TEL002156 Ärregistri nr:12422321	Töö nimetus: Jägala piirkonna üleviimine II etapp. Jõelähtme vald, Harju maakond	Töö tellija: Elektrilevi OÜ
	Projekti kood IP5971	Töövõtja: THS Projekt OÜ Reg.12422321
	Objekti aadress: Jõelähtme vald, Harju maakond	Mootkava: 1:500
	Joonise nimetus: Asendiplaan	Töö number: P19210_IP5971
Kontrollija: Tarmo Uusrand	Alkiri: /Digitaalselt allkirjastatud/	Projekti staadium: TP
Projekteerija: Tarmo Uusrand	Alkiri: /Digitaalselt allkirjastatud/	Joonise number: EL-4-03
Töö väljaandmise aeg:	20/02/2023	

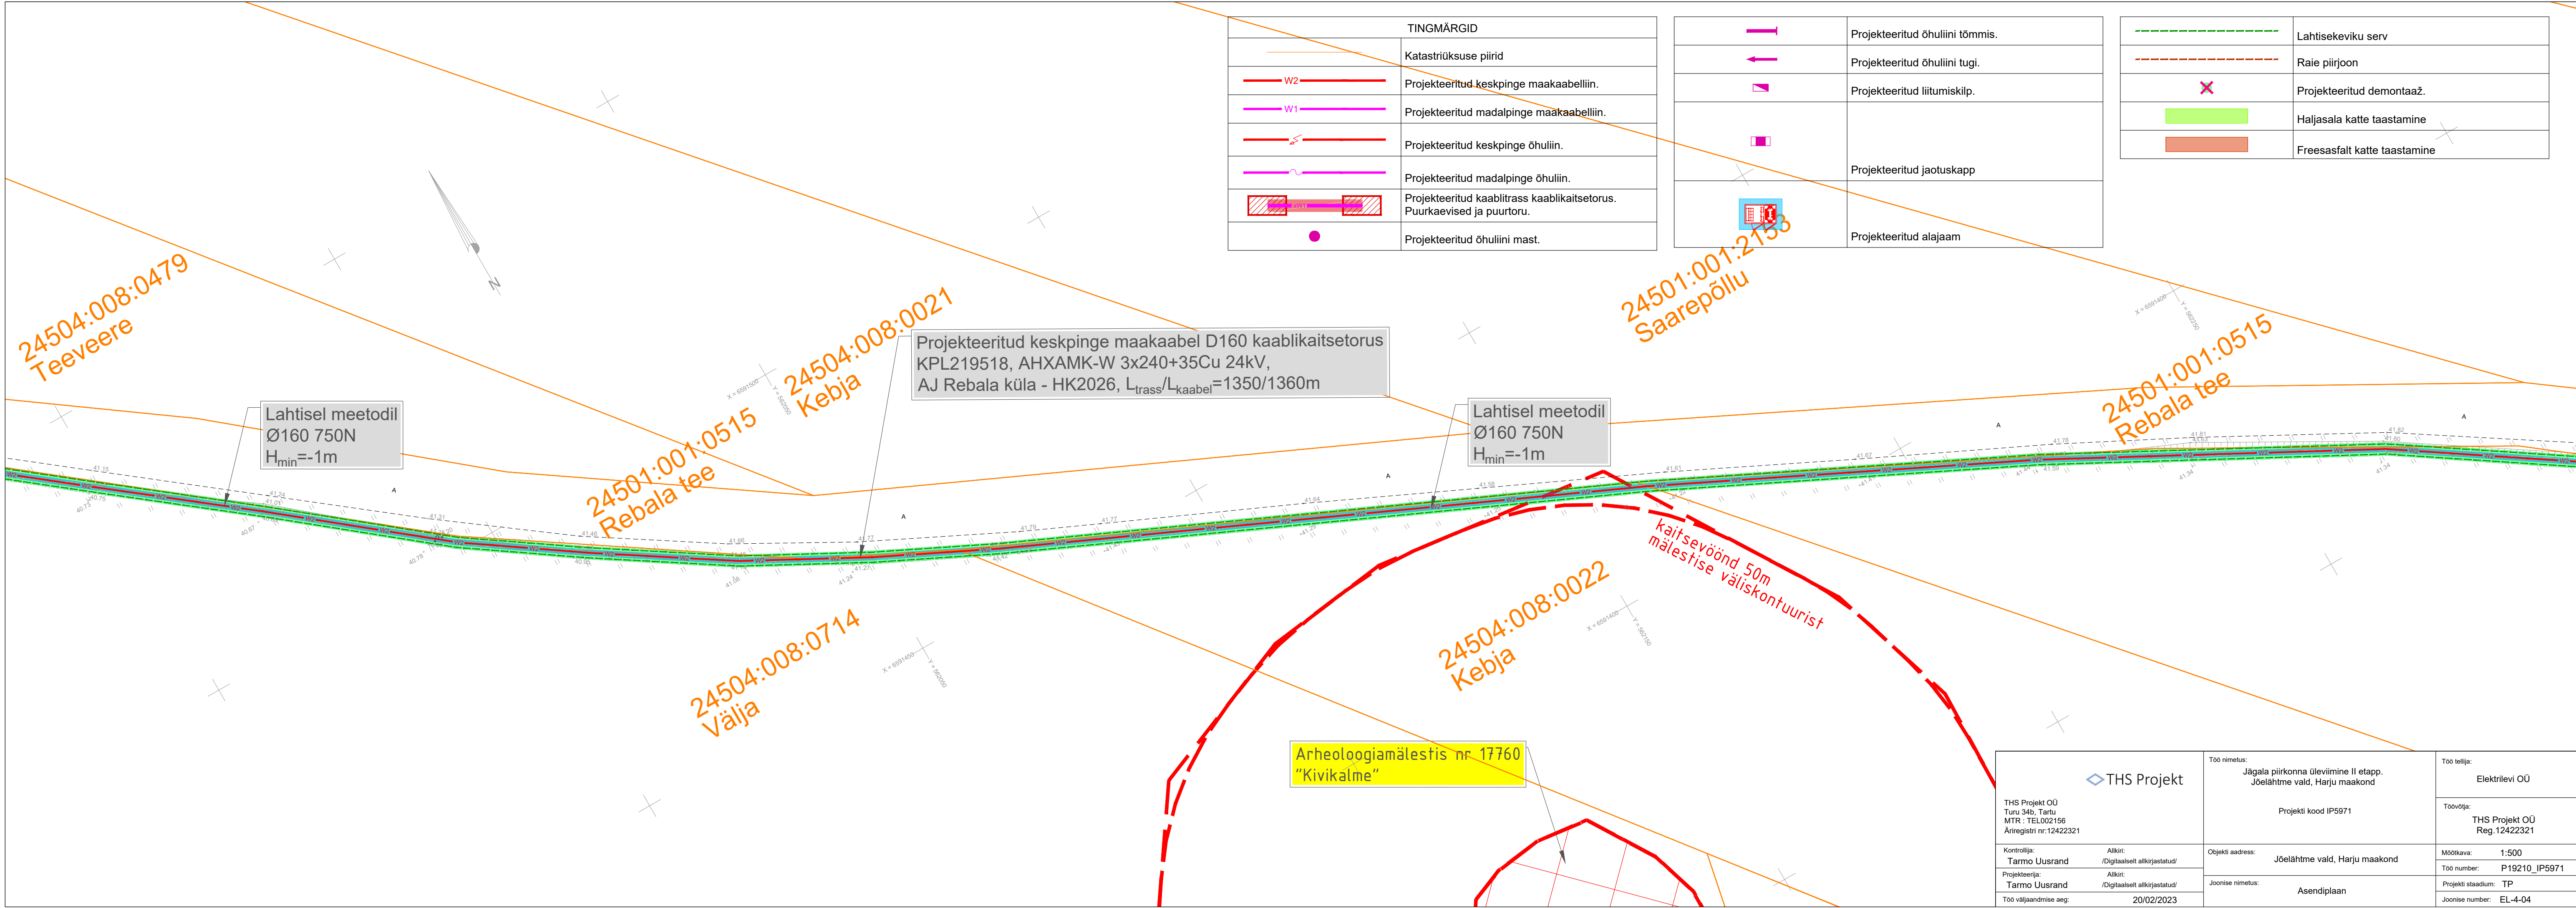

TINGMÄRGID	
	Katastriüksuse piirid
	Projekteeritud keskpinge maakaabelliin.
	Projekteeritud madalpinge maakaabelliin.
	Projekteeritud keskpinge õhuliin.
	Projekteeritud madalpinge õhuliin.
	Projekteeritud kaablitrass kaablikaitsetorus. Puurkaevised ja puurtoru.
	Projekteeritud õhuliini mast.

	Projekteeritud õhuliini tõmmis.
	Projekteeritud õhuliini tugi.
	Projekteeritud liitumiskilp.
	Projekteeritud jaotuskapp
	Projekteeritud alajaam

	Lahtisekeviku serv
	Raie piirjoon
	Projekteeritud demontaaž.
	Hajjasala katte taastamine
	Freesasfalt katte taastamine

Lahtisel meetodil
Ø160 750N
H_{min}=-1m


Lahtisel meetodil
Ø160 750N
H_{min}=-1m

Projekteeritud keskpinge maakaabel D160 kaablikaitsetorus
KPL219518, AHXAMK-W 3x240+35Cu 24kV,
AJ Rebala küla - HK2026, L_{trass}/L_{kaabel}=1350/1360m

Arheoloogiamälestis nr 17760
"Kivikalme"

kaitsevöönd 50m
mälestise väliskontuurist


 THS Projekt OÜ Turu 34b, Tartu MTR: TEL002156 Äriregistri nr:12422321	Töö nimetus: Jägala piirkonna üleviimine II etapp. Jõelähtme vald, Harju maakond	Töö tellija: Elektrilevi OÜ
	Projekti kood IP5971	Töövõtja: THS Projekt OÜ Reg.12422321
	Objekti aadress: Jõelähtme vald, Harju maakond	Mootkava: 1:500
	Joonise nimetus: Asendiplaan	Töö number: P19210_IP5971
Kontrollija: Tarmo Uusrand	Alkiri: /Digitaalselt allkirjastatud/	Projekti staadium: TP
Projekteerija: Tarmo Uusrand	Alkiri: /Digitaalselt allkirjastatud/	Joonise number: EL-4-04
Töö väljaandmise aeg:	20/02/2023	

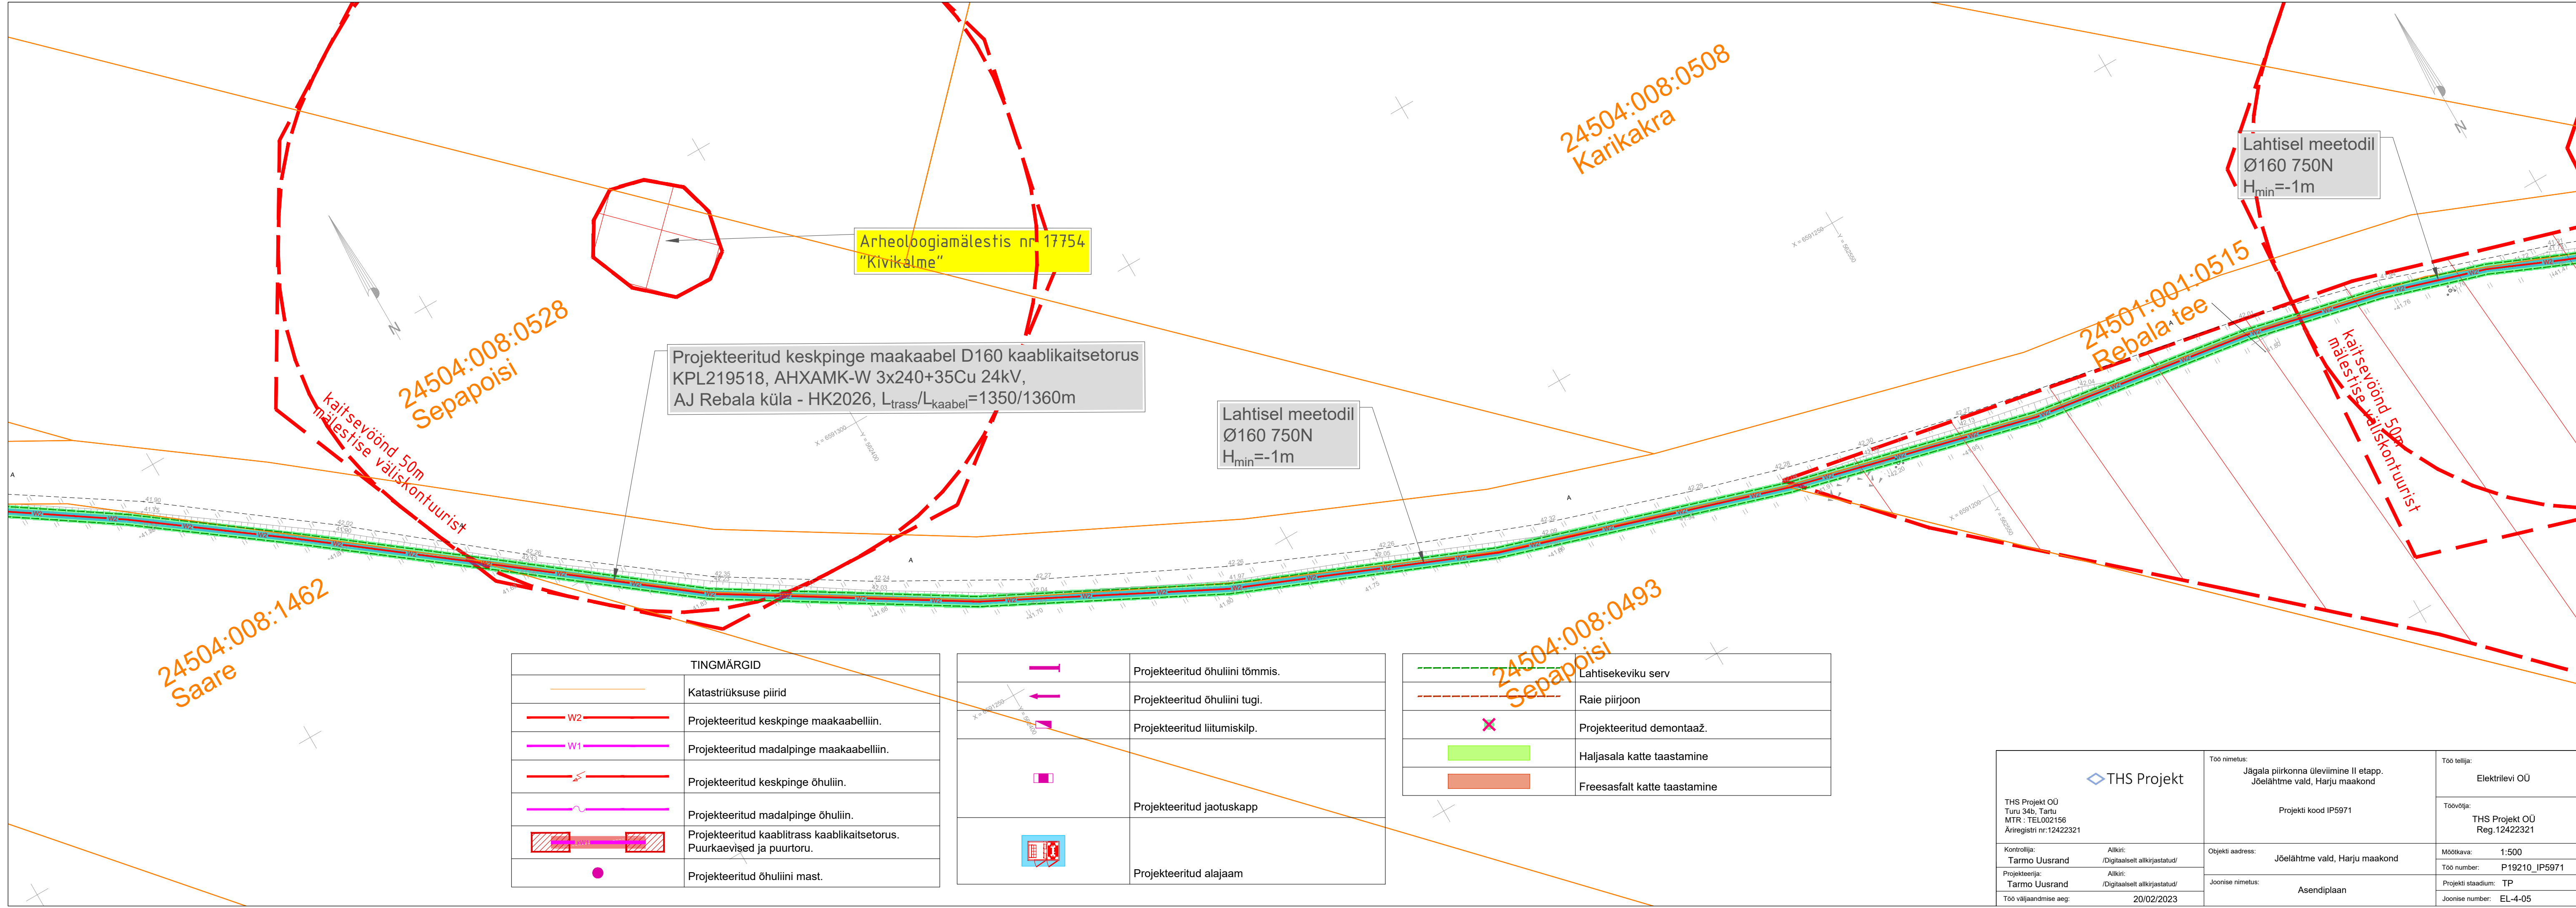

<div>THS Projekt</div> <div>THS Projekt OÜ Turu 34b, Tartu MTR : TEL002156 Äriregistri nr:12422321</div>	Töö nimetus: Jägala piirkonna üleviimine II etapp. Jõelähtne vald, Harju maakond	Töö tellija: Elektrilevi OÜ
	Projekti kood IP5971	Töövõtja: THS Projekt OÜ Reg.12422321
	Objekti aadress: Jõelähtne vald, Harju maakond	Mootkava: 1:500
	Joonise nimetus: Asendiplaan	Töö number: P19210_IP5971
Kontrollija: Tarmo Uusrand	Alkiri: /Digitaalselt allkirjastatud/	Projekt staadium: TP
Projekteerija: Tarmo Uusrand	Alkiri: /Digitaalselt allkirjastatud/	Joonise number: EL-4-05
Töö väljaandmise aeg:	20/02/2023	



Arheoloogiamälestis nr 17710
"Kivikalme"

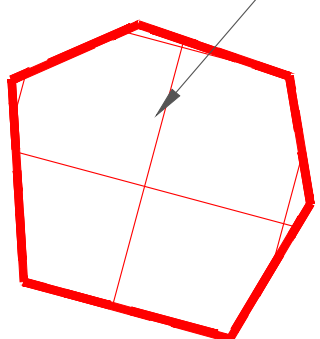

Arheoloogiamälestis nr 17772
"Kivikalme 'Kingakangur'"

Projekteeritud keskpinge maakaabel D160 kaablikaitsetorus
KPL219516, AHXAMK-W 3x240+35Cu 24kV,
HK2026 - AJ14054, L_{trass}/L_{kaabel}=1195/1205m

Lahtisel meetodil
Ø160 750N
H_{min}=-1m

Kinnisel meetodil
Ø160 1250N
H_{min}=-1.2m


Lahtisel meetodil
Ø160 750N
H_{min}=-1m


TINGMÄRGID	
	Katastriüksuse piirid
	Projekteeritud keskpinge maakaabelliin.
	Projekteeritud madalpinge maakaabelliin.
	Projekteeritud keskpinge õhuliin.
	Projekteeritud madalpinge õhuliin.
	Projekteeritud kaablitrass kaablikaitsetorus. Puurkaevised ja puurtoru.
	Projekteeritud õhuliini mast.


	Projekteeritud õhuliini tõmmis.
	Projekteeritud õhuliini tugi.
	Projekteeritud liitumiskilp.
	Projekteeritud jaotuskapp
	Projekteeritud alajaam


	Lahtisekeviku serv
	Raie piirjoon
	Projekteeritud demontaaž.
	Haljasala katte taastamine
	Freesasfalt katte taastamine


THS Projekt THS Projekt OÜ Turu 34b, Tartu MTR : TEL002156 Äriregistri nr:12422321	Töö nimetus: Jägala piirkonna üleviimine II etapp. Jõelähtme vald, Harju maakond	Töö tellija: Elektrilevi OÜ
	Projekti kood IP5971	Töövõtja: THS Projekt OÜ Reg.12422321
	Objekti aadress: Jõelähtme vald, Harju maakond	Mootkava: 1:500
	Joonise nimetus: Asendiplaan	Töö number: P19210_IP5971
Kontrollija: Tarmo Uusrand		Projekt staadium: TP
Alkiri: /Digitaalselt allkirjastatud/		Joonise number: EL-4-07
Projekteerija: Tarmo Uusrand		
Alkiri: /Digitaalselt allkirjastatud/		
Töö väljaandmise aeg: 20/02/2023		

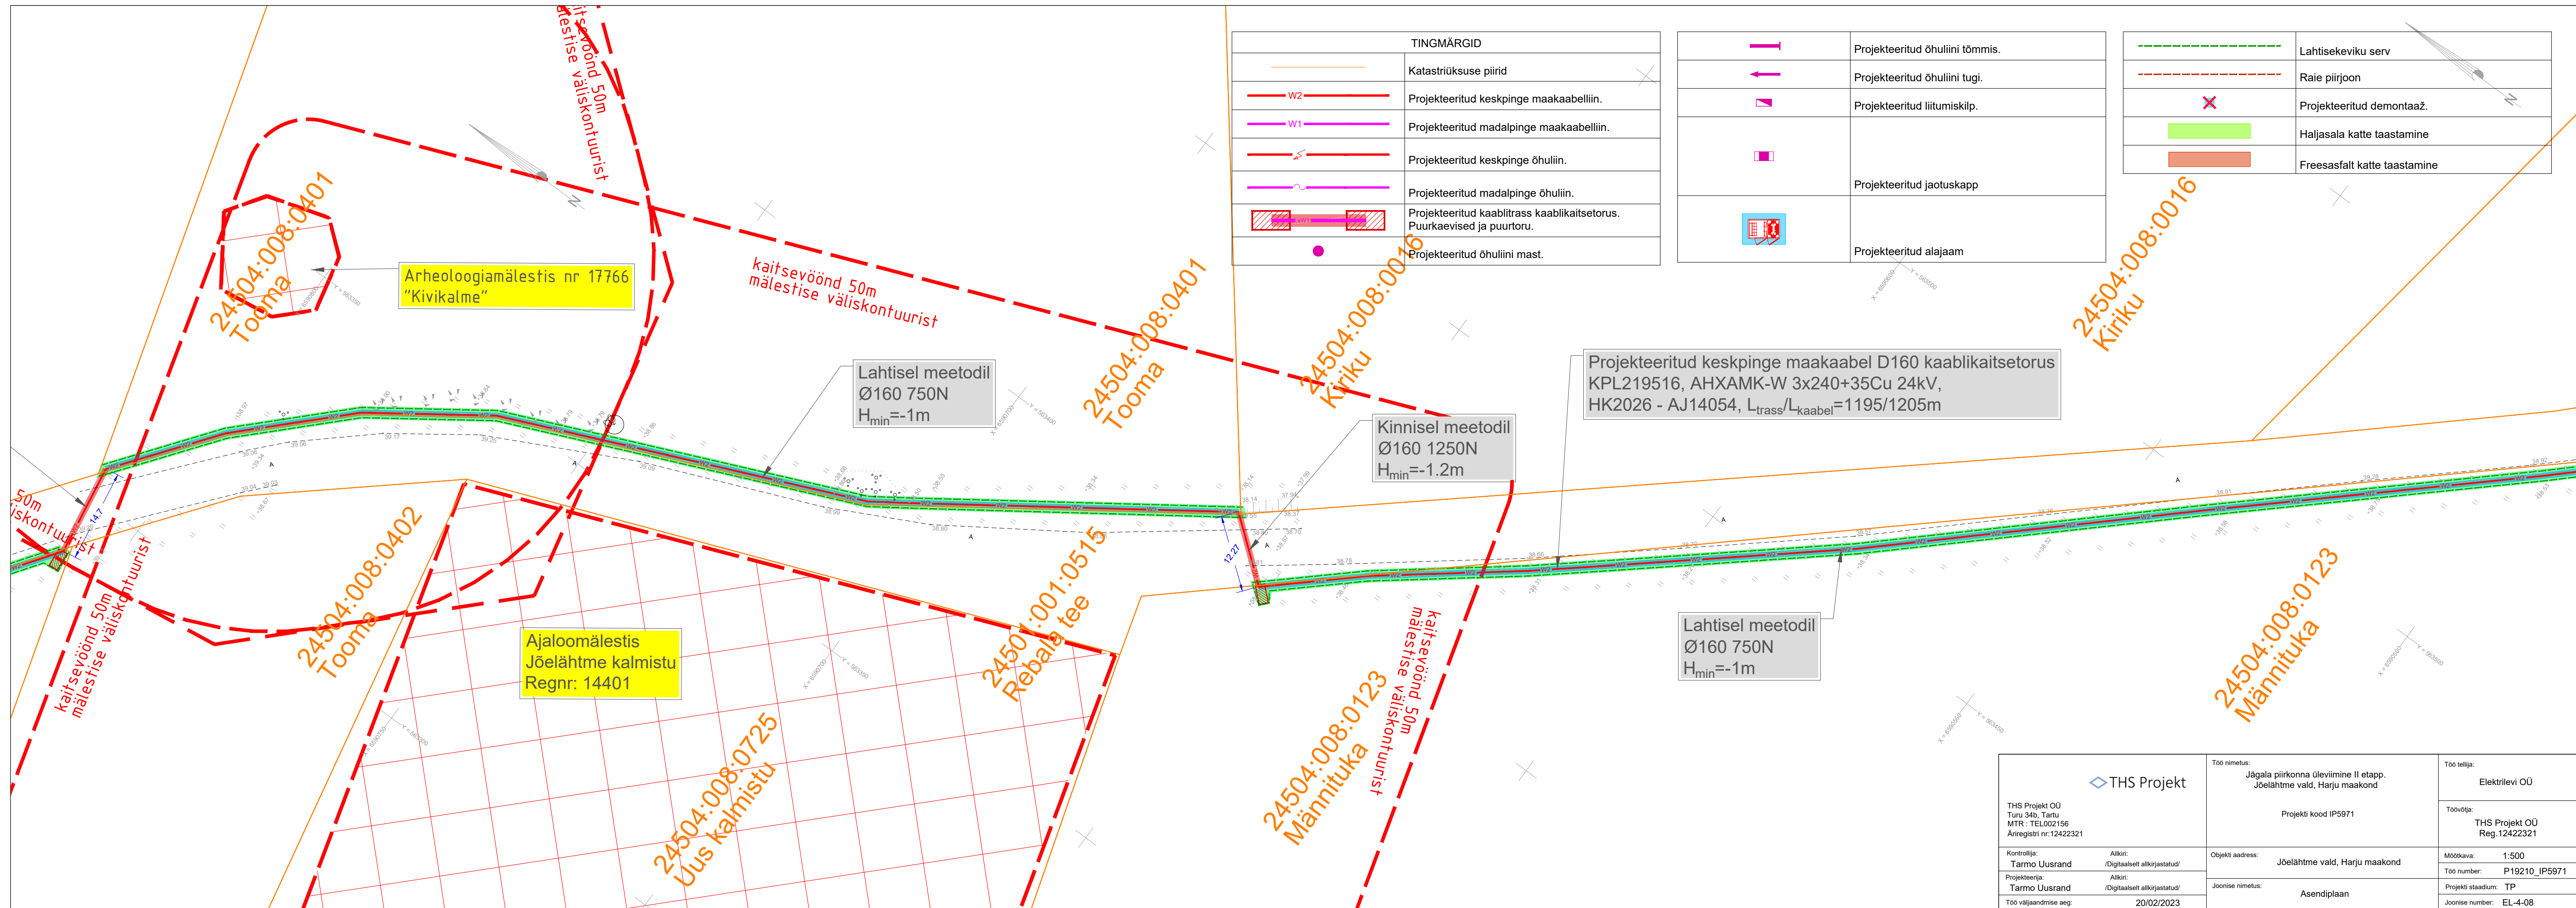

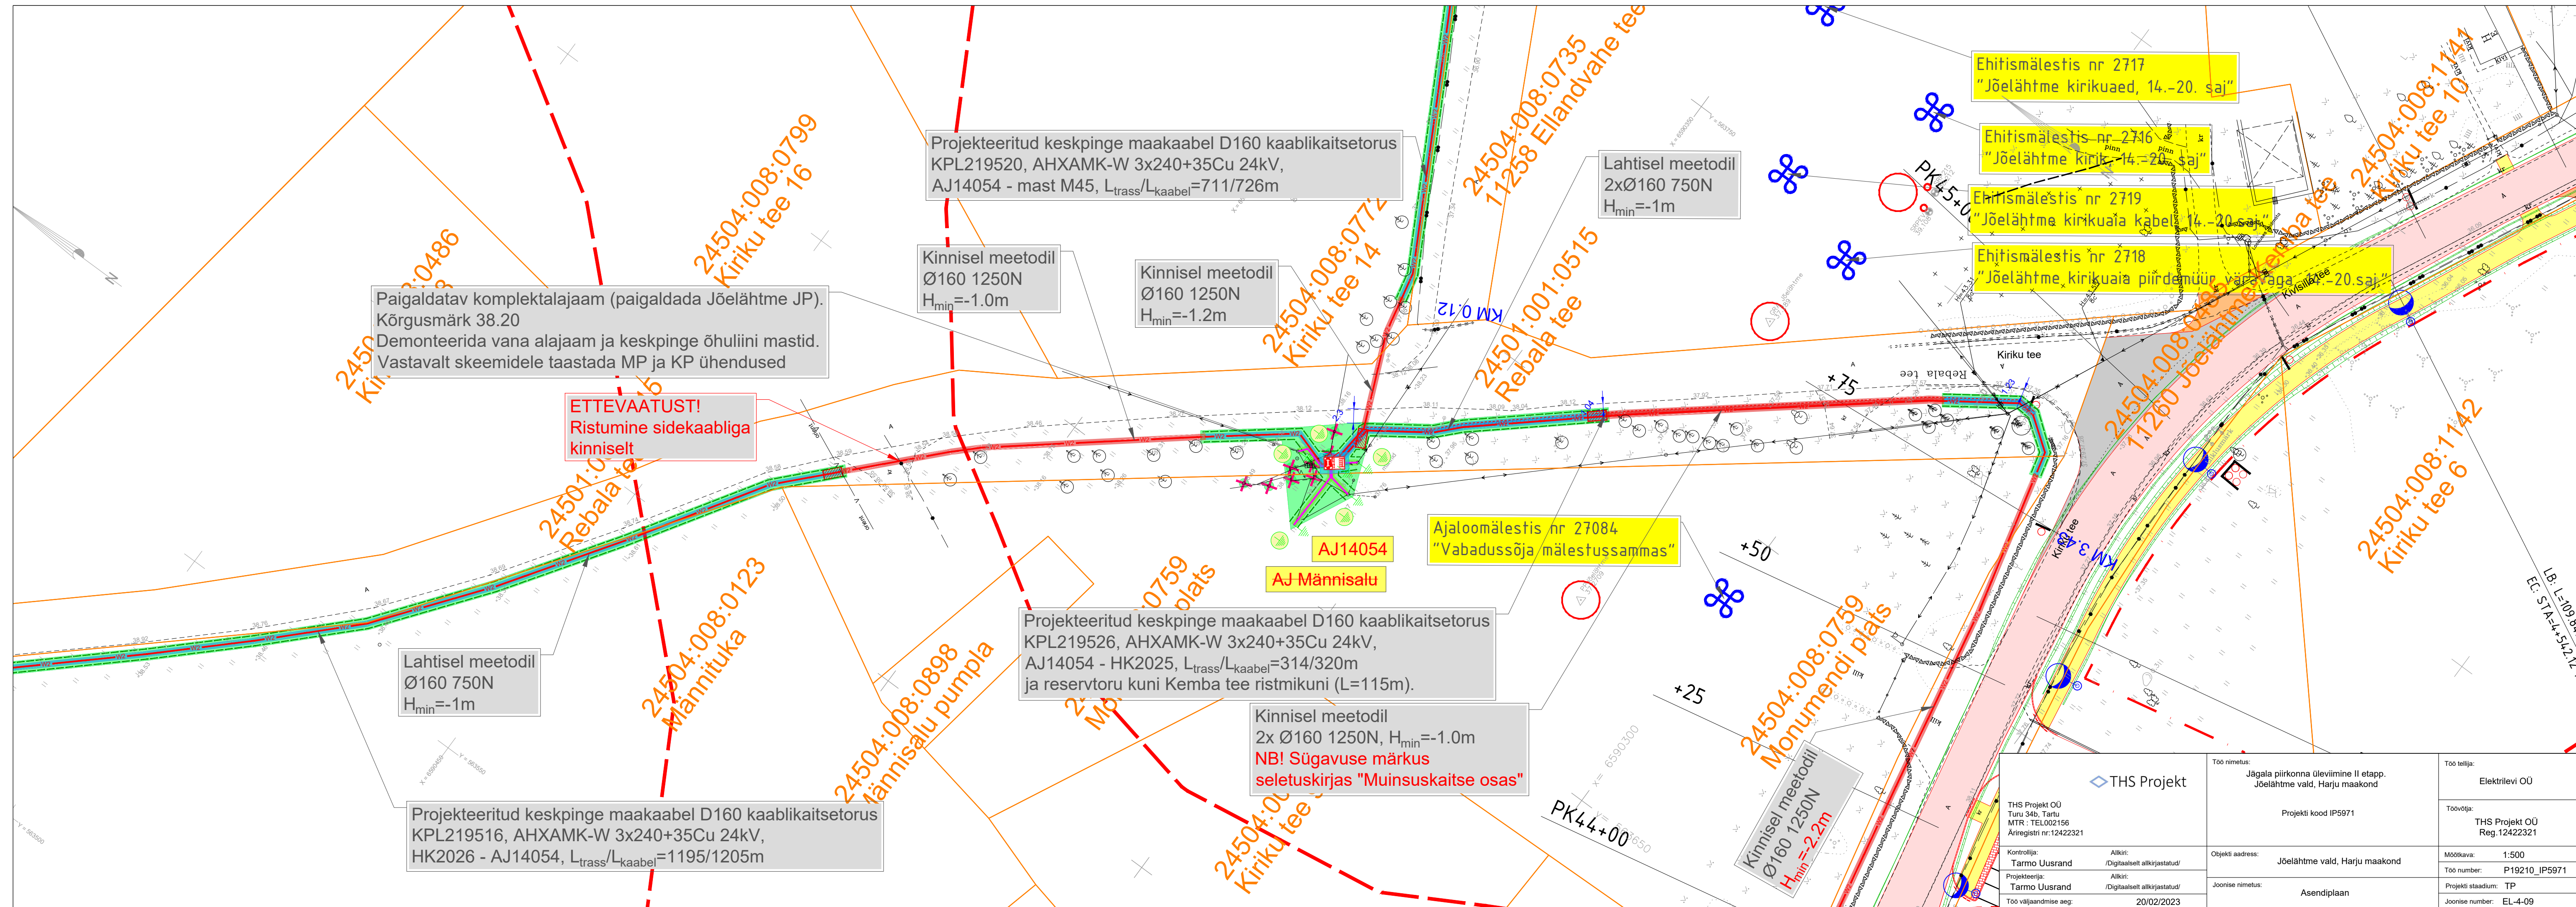

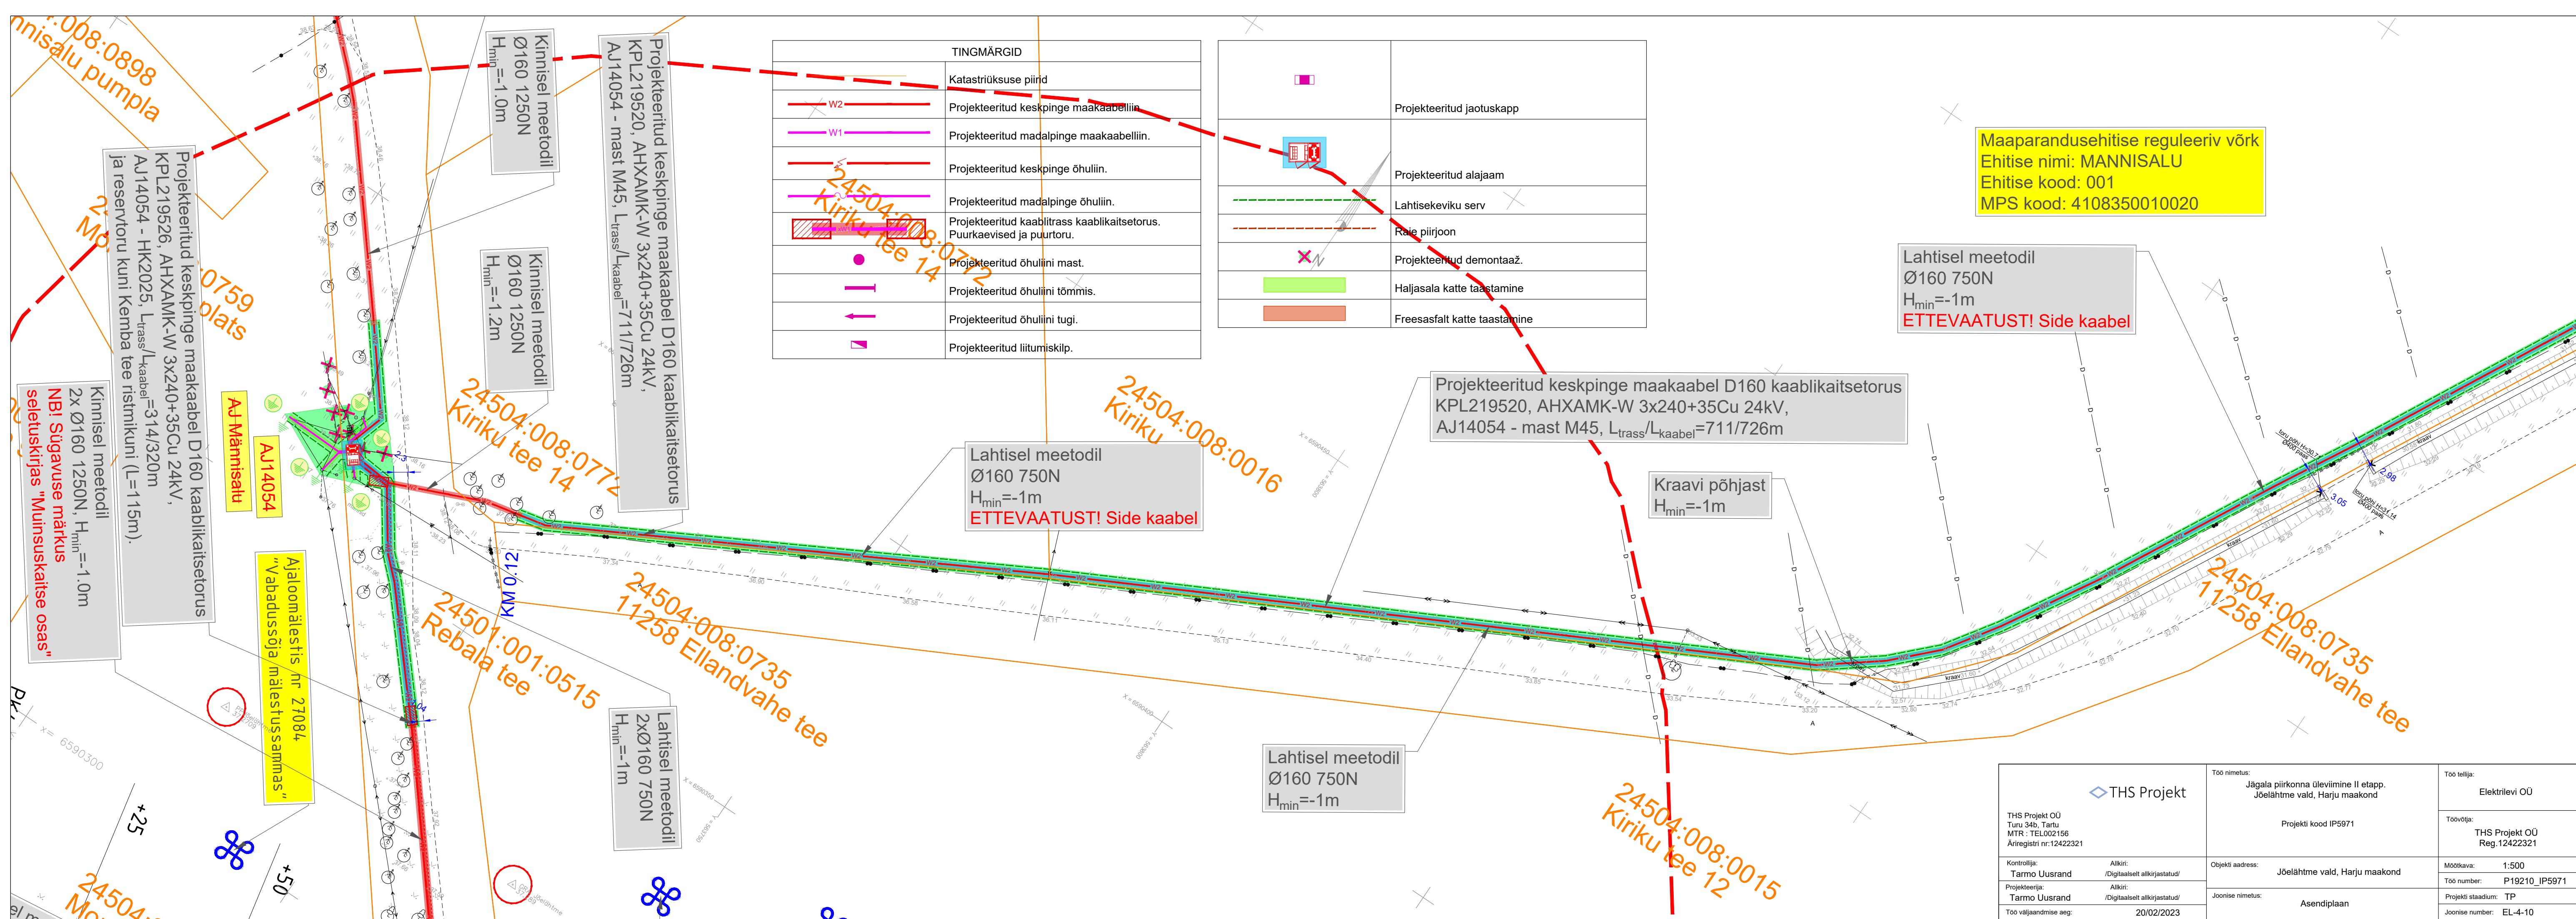

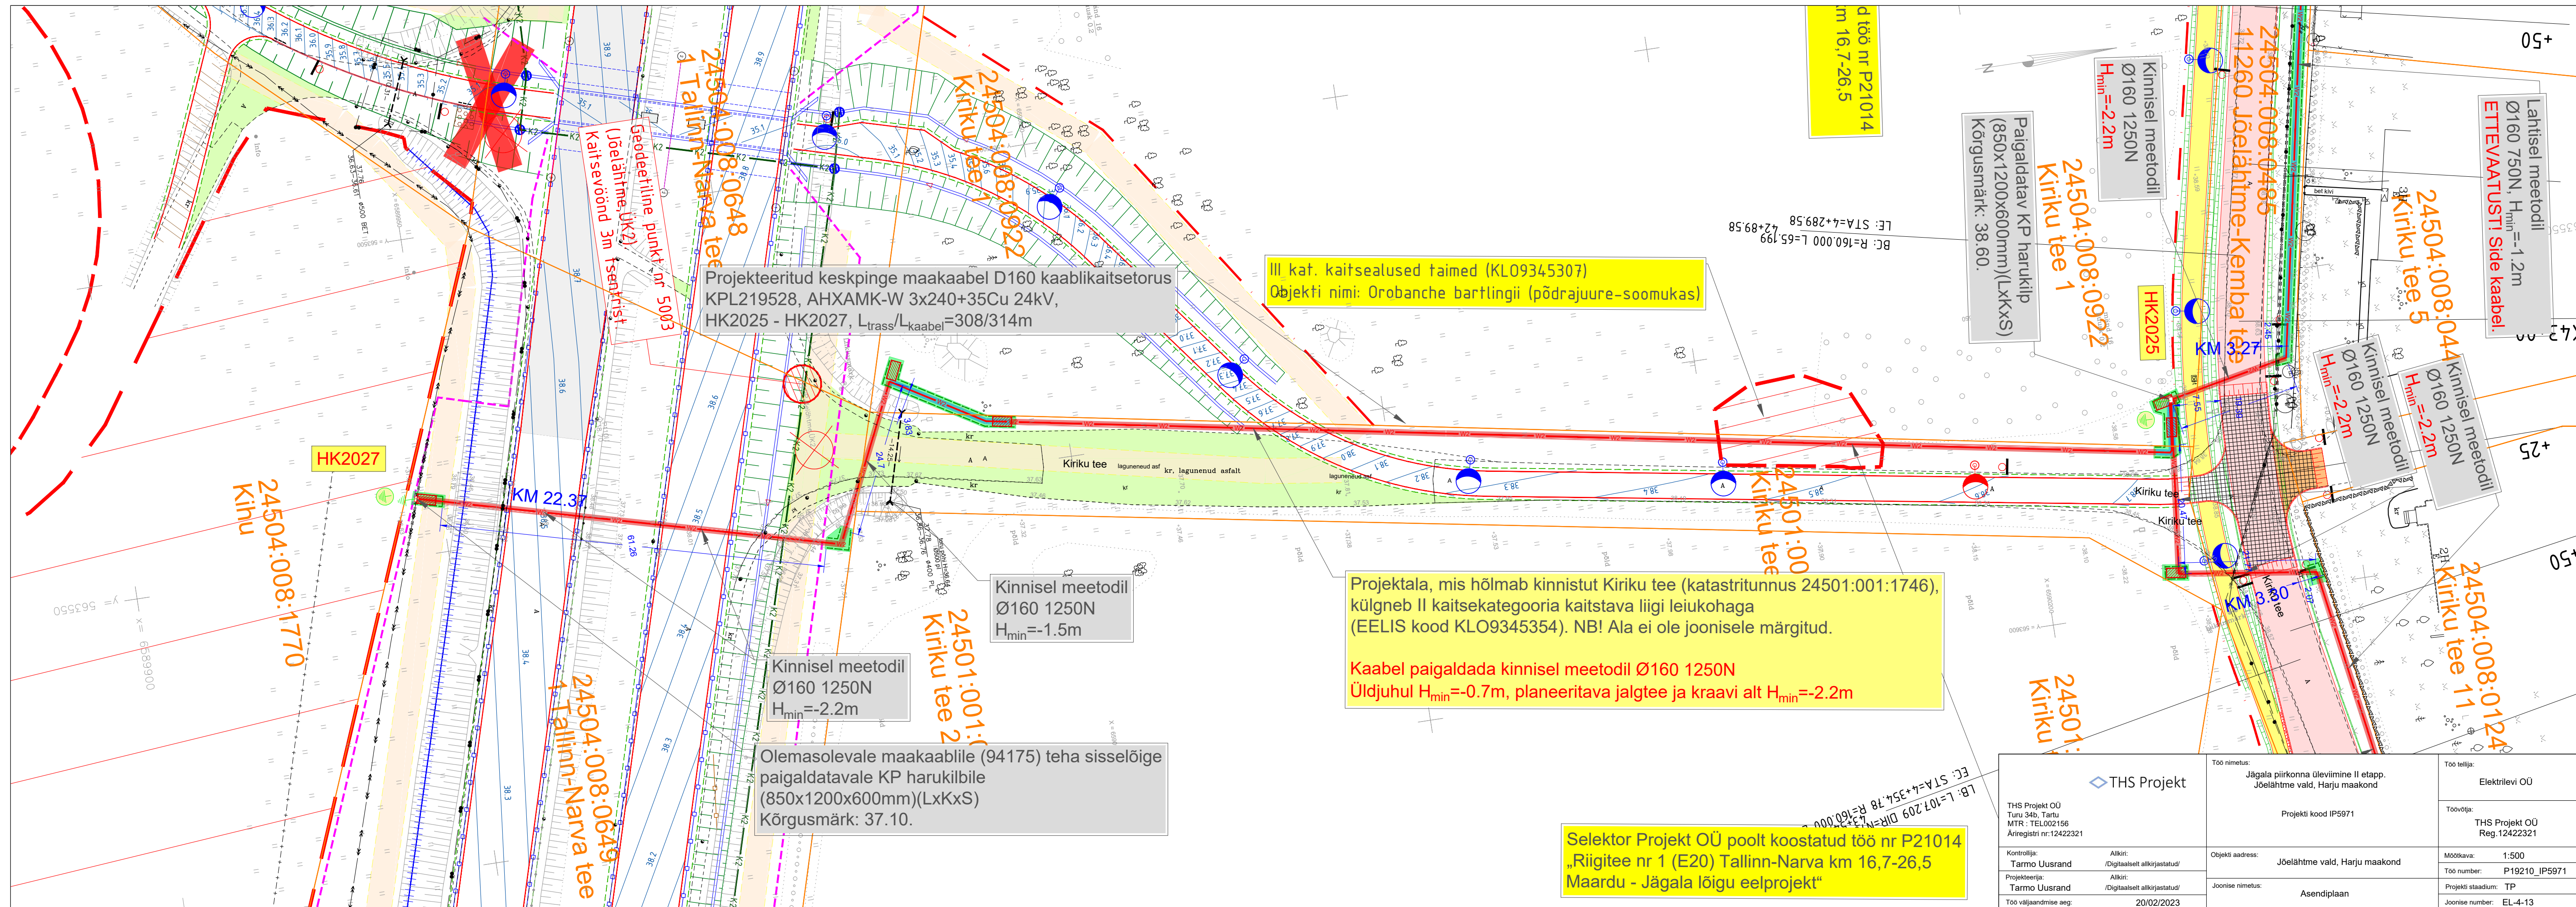

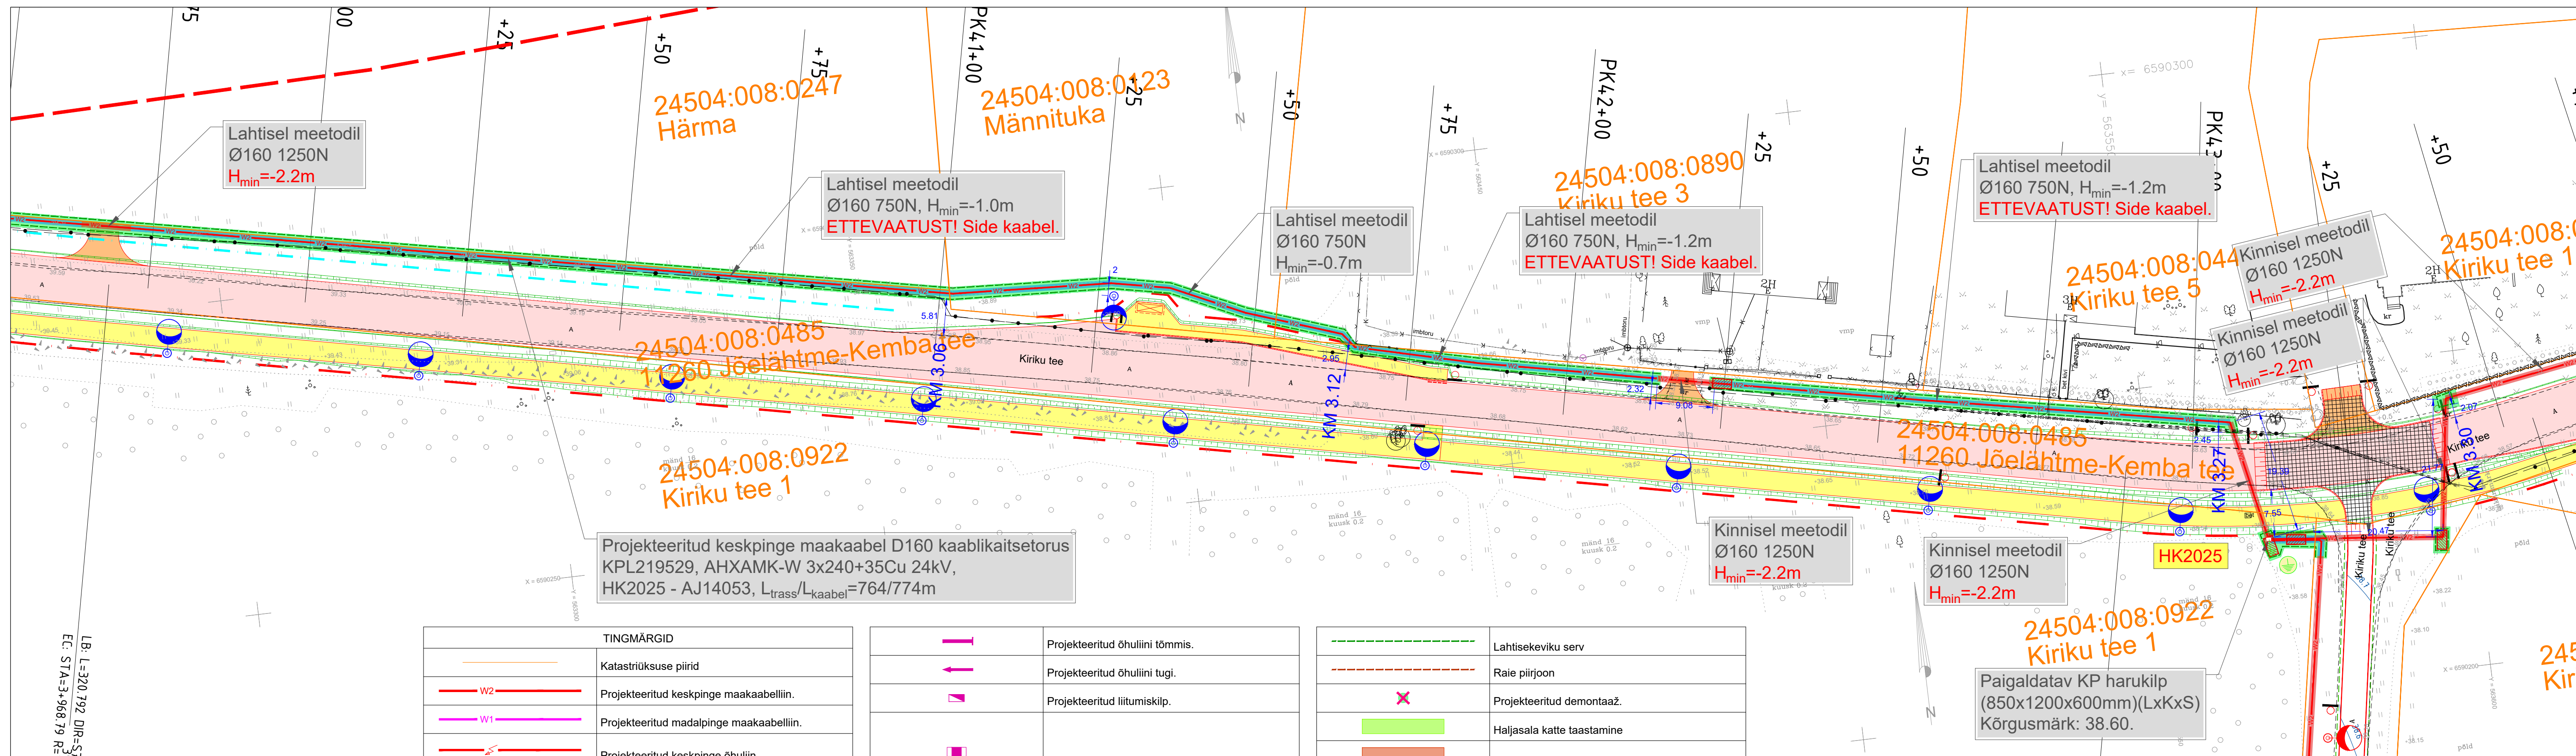

LB: L=320.792 DIR=3.88° 03' 07.83"E
EC: STA=3+968.79 R=1000.000 L=49.900

TINGMÄRGID	
	Katastriüksuse piirid
	Projekteeritud keskpinge maakaabelliin.
	Projekteeritud madalpinge maakaabelliin.
	Projekteeritud keskpinge õhuliin.
	Projekteeritud madalpinge õhuliin.
	Projekteeritud kaabitrass kaablikaitsetorus. Puurkaevised ja puurtoru.
	Projekteeritud õhuliini mast.


Geodeetiline punkt nr 314.
kaitsevöönd 3m tsentrist.

	Projekteeritud õhuliini tõmmis.
	Projekteeritud õhuliini tugi.
	Projekteeritud liitumiskilp.
	Projekteeritud jaotuskapp
	Projekteeritud alajaam

	Lahtisekeviku serv
	Raie piirjoon
	Projekteeritud demontaaž.
	Haljasala katte taastamine
	Freesasfalt katte taastamine

Selektor Projekt OÜ poolt koostatud töö nr P21014
„Riigitee nr 1 (E20) Tallinn-Narva km 16,7-26,5
Maardu - Jägala lõigu eelprojekt“

THS Projekt		Töö nimetus:	Jägala piirkonna ülevimine II etapp. Jõelähtme vald, Harju maakond	Töö tellija:	Elektrilevi OÜ
THS Projekt OÜ Turu 34b, Tartu MTR: TEL002156 Äriregistri nr:12422321		Projekti kood	IP5971	Töö võtja:	THS Projekt OÜ Reg.12422321
Kontrollija:	Tarmo Uusrand	Alkiri:	/Digitaalselt allkirjastatud/	Objekti aadress:	Jõelähtme vald, Harju maakond
Projekteerija:	Tarmo Uusrand	Alkiri:	/Digitaalselt allkirjastatud/	Joonise nimetus:	Asendi plaan
Töö väljaandmise aeg:	20/02/2023	Mootkava:	1:500	Töö number:	P19210_IP5971
		Projekti staadium:	TP	Joonise number:	EL-4-14

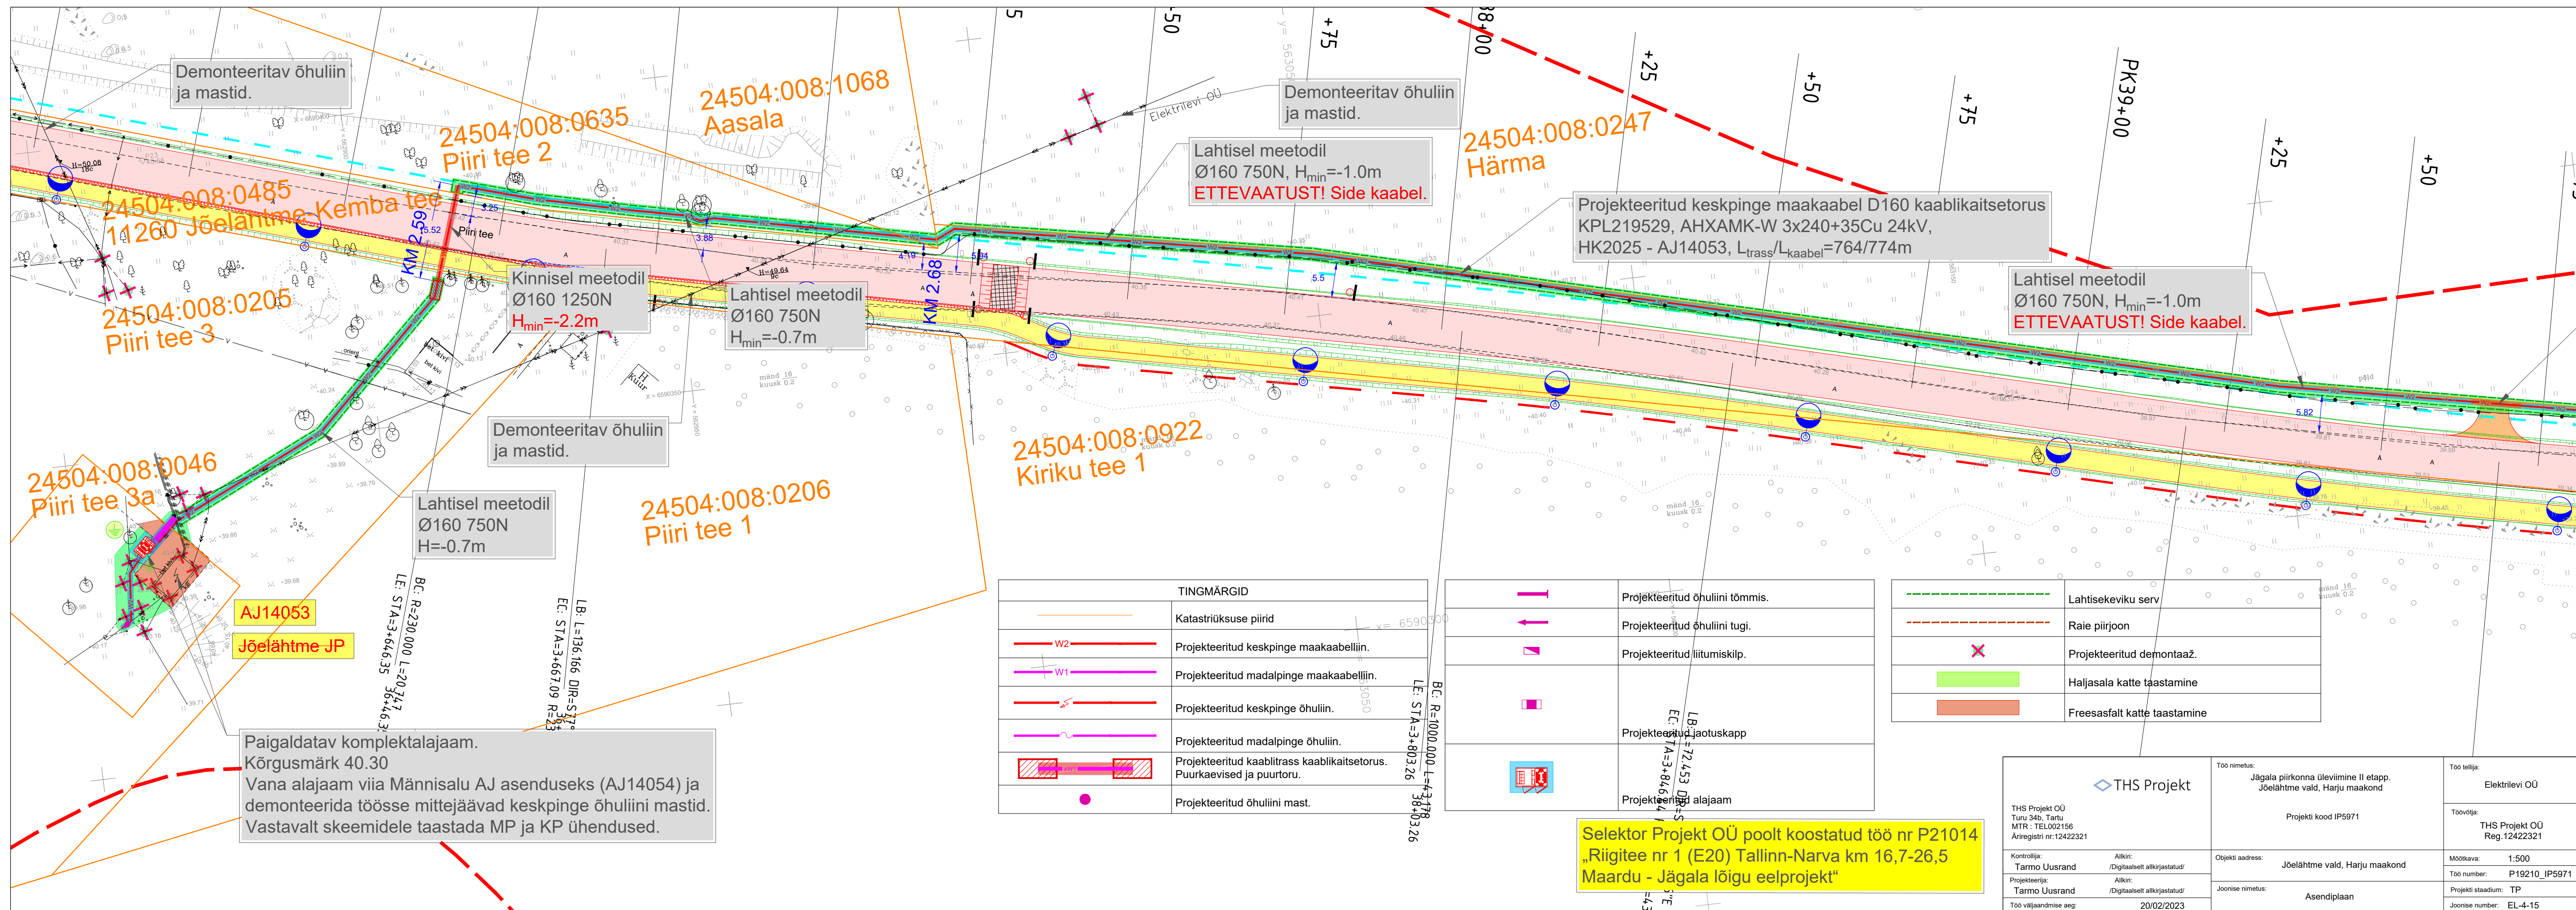

Paigaldatav komplektalajaam.
Kõrgusmärk 40.30
Vana alajaam viia Männisalu AJ asenduseks (AJ14054) ja demonteerida töösse mittejäavad keskpinge õhuliini mastid.
Vastavalt skeemidele taastada MP ja KP ühendused.


TINGMÄRGID	
	Katastriüksuse piirid
	Projekteeritud keskpinge maakaabelliin.
	Projekteeritud madalpinge maakaabelliin.
	Projekteeritud keskpinge õhuliin.
	Projekteeritud madalpinge õhuliin.
	Projekteeritud kaablitrass kaablikaitsetorus. Puurkaevised ja puurtoru.
	Projekteeritud õhuliini mast.

	Projekteeritud õhuliini tõmmis.
	Projekteeritud õhuliini tugi.
	Projekteeritud liitumiskilp.
	Projekteeritud jaotuskapp
	Projekteeritud alajaam

	Lahtisekeviku serv
	Raie piirjoon
	Projekteeritud demontaaž.
	Haljasala katte taastamine
	Freesasfalt katte taastamine

Selektor Projekt OÜ poolt koostatud töö nr P21014
„Riigitee nr 1 (E20) Tallinn-Narva km 16,7-26,5
Maardu - Jägala lõigu eelprojekt“

THS Projekt		Töö nimetus: Jägala piirkonna üleviimine II etapp. Jõelähtme vald, Harju maakond	Töö tellija: Elektrilevi OÜ
Töö number: P19210_IP5971		Projekti kood IP5971	Töö võtja: THS Projekt OÜ Reg.12422321
Kontrollija: Tarmo Uusrand	Alkiri: /Digitaalselt allkirjastatud/	Objekti aadress: Jõelähtme vald, Harju maakond	Mõõtkaava: 1:500
Projekteerija: Tarmo Uusrand	Alkiri: /Digitaalselt allkirjastatud/	Joonise nimetus: Asendiplaan	Töö number: P19210_IP5971
Töö väljaandmise aeg: 20/02/2023			Projekti staadium: TP
			Joonise number: EL-4-15

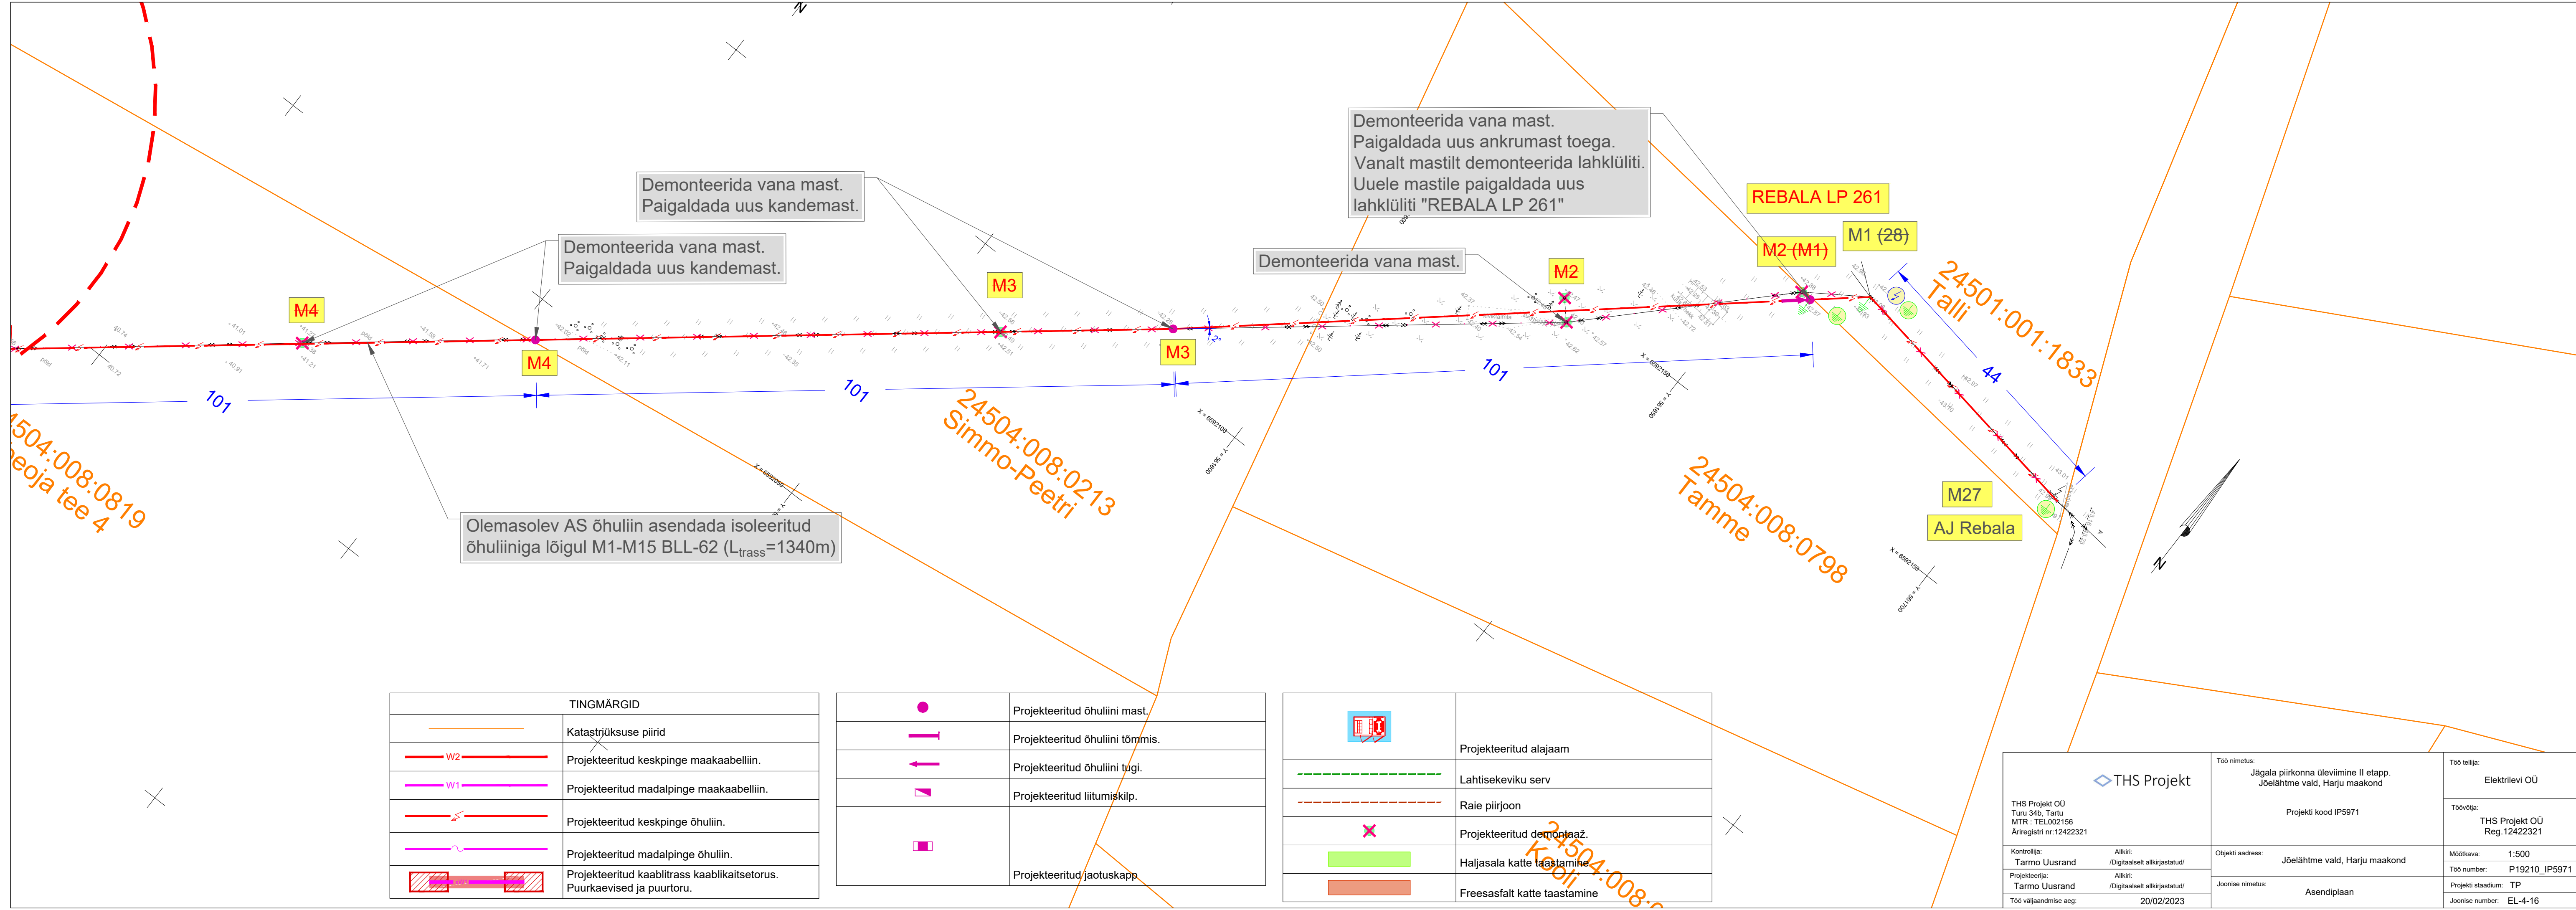


TINGMÄRGID	
	Katastrirajooni piir
	Projekteeritud keskpinge maakaabelliin.
	Projekteeritud madalpinge maakaabelliin.
	Projekteeritud keskpinge õhuliin.
	Projekteeritud madalpinge õhuliin.
	Projekteeritud kaabli- ja puurkaevetorustik. Puurkaevetorustiku ja puurtoru.

	Projekteeritud õhuliini mast.
	Projekteeritud õhuliini tõmmis.
	Projekteeritud õhuliini tugi.
	Projekteeritud liitumiskilp.
	Projekteeritud jaotuskapp

	Projekteeritud alajaam
	Lahtisekeeviku serv
	Raie piirjoon
	Projekteeritud demontaaž.
	Haljasala kate taastamine
	Freesasfalt kate taastamine

 THS Projekt OÜ Turu 34b, Tartu MTR: TEL002156 Äreregistri nr:12422321	Töö nimetus: Järgala piirkonna üleviimine II etapp. Jõelähtme vald, Harju maakond	Töö tellija: Elektrilevi OÜ
	Projekti kood IP5971	Töövõtja: THS Projekt OÜ Reg.12422321
	Objekti aadress: Jõelähtme vald, Harju maakond	Mõõtkava: 1:500
	Joonise nimetus: Asendiplaan	Töö number: P19210_IP5971
Kontrollija: Tarmo Uusrand	Alkiri: /Digitaalselt allkirjastatud/	Projekti staadium: TP
Projekteerija: Tarmo Uusrand	Alkiri: /Digitaalselt allkirjastatud/	Joonise number: EL-4-16
Töö väljaandmise aeg:	20/02/2023	

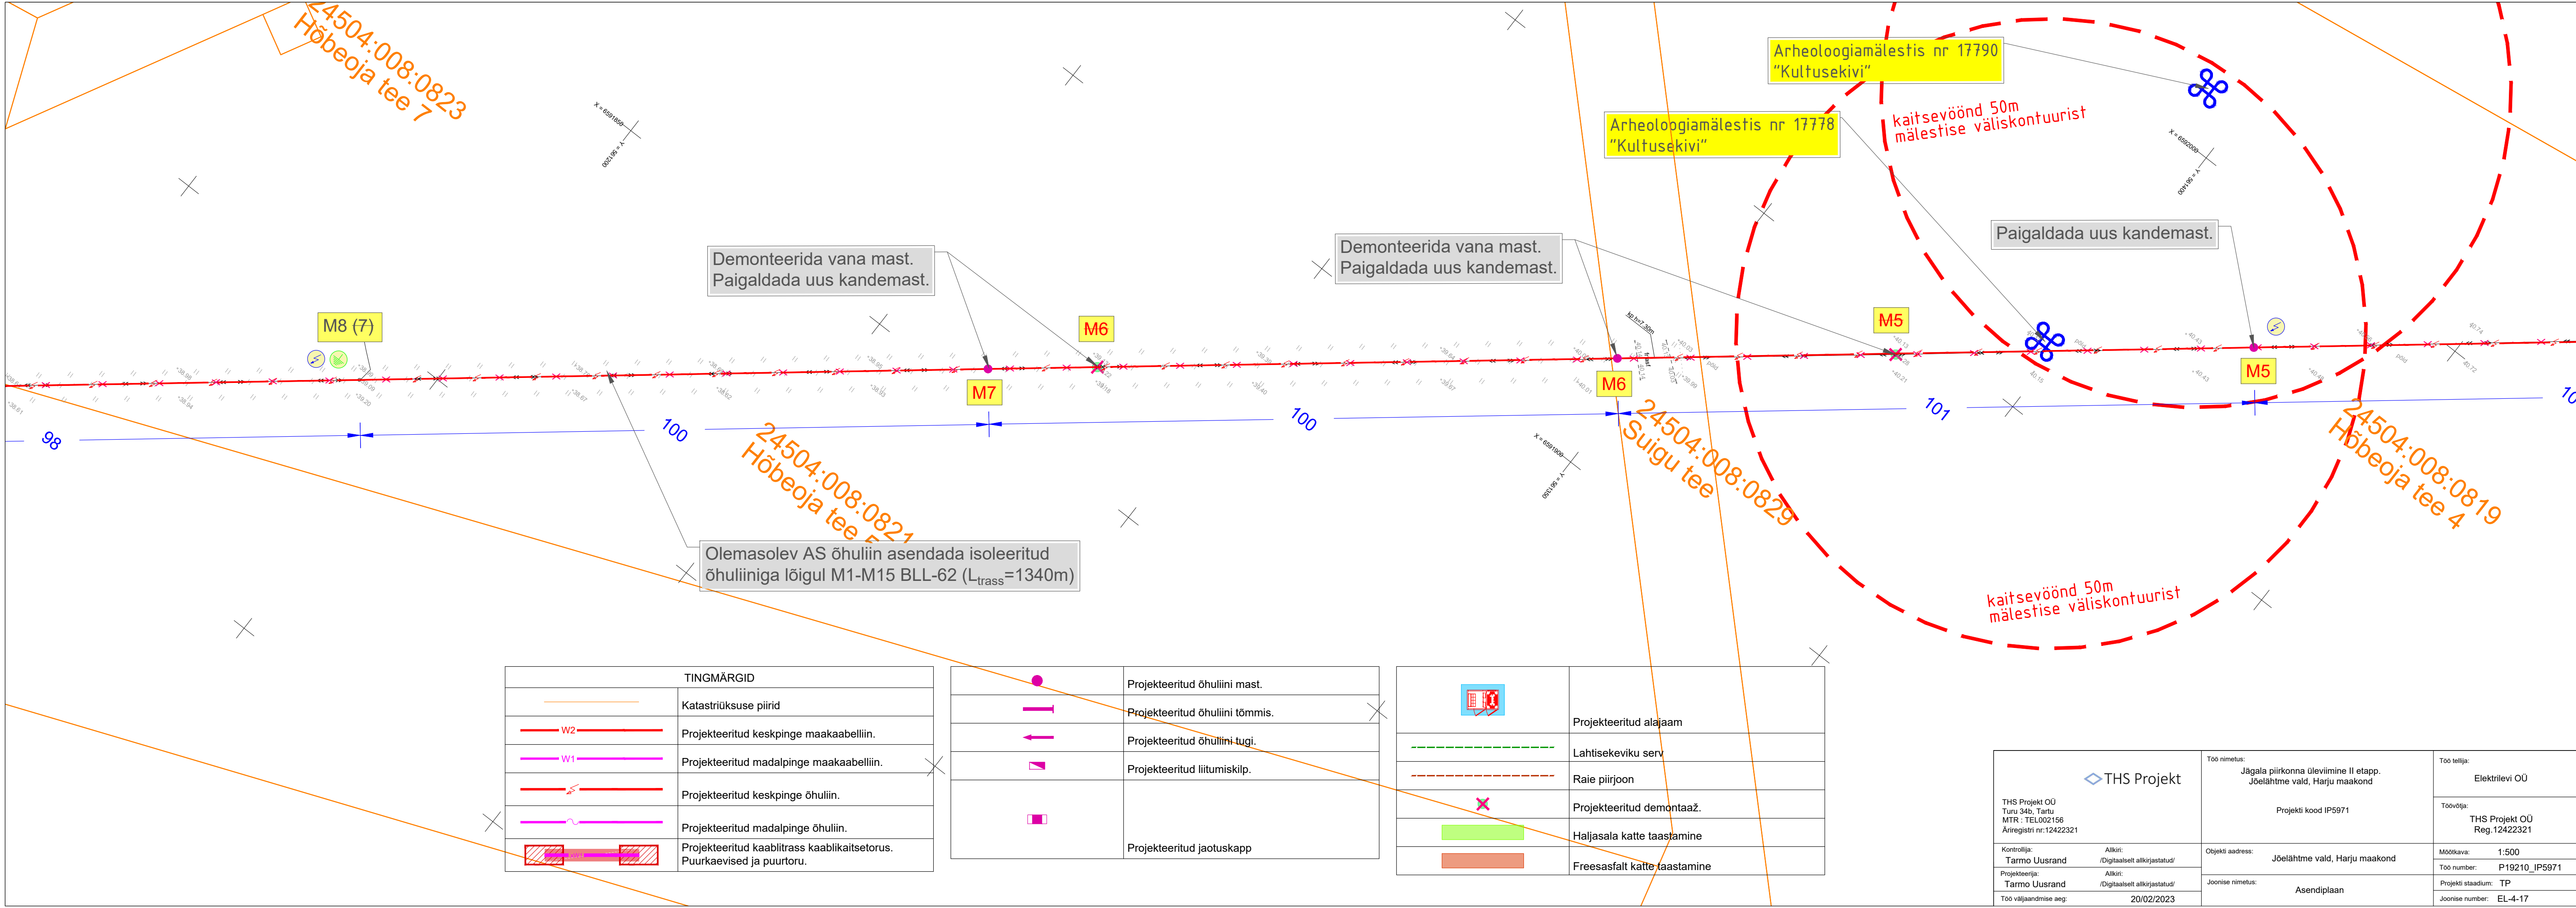

TINGMÄRGID	
	Katastriüksuse piirid
	Projekteeritud keskpinge maakaabelliin.
	Projekteeritud madalpinge maakaabelliin.
	Projekteeritud keskpinge õhuliin.
	Projekteeritud madalpinge õhuliin.
	Projekteeritud kaablitrass kaablikaitsetorus. Puurkaeviseid ja puurtoru.

	Projekteeritud õhuliini mast.
	Projekteeritud õhuliini tõmmis.
	Projekteeritud õhuliini tugi.
	Projekteeritud liitumiskilp.
	Projekteeritud jaotuskapp

	Projekteeritud alajaam
	Lahtisekiviku serv
	Raie piirjoon
	Projekteeritud demontaaž.
	Haljasala katte taastamine
	Freesasfalt katte taastamine

<div>THS Projekt</div> <div>THS Projekt OÜ Turu 34b, Tartu MTR: TEL002156 Äriregistri nr:12422321</div>	Töö nimetus: Jägala piirkonna üleviimine II etapp. Jõelähtme vald, Harju maakond	Töö tellija: Elektrilevi OÜ
	Projekti kood IP5971	Töövõtja: THS Projekt OÜ Reg.12422321
	Objekti aadress: Jõelähtme vald, Harju maakond	Mootkava: 1:500
	Joonise nimetus: Asendiplaan	Töö number: P19210_IP5971
Kontrollija: Tarmo Uusrand	Alkiri: /Digitaalselt allkirjastatud/	Projekti staadium: TP
Projekteerija: Tarmo Uusrand	Alkiri: /Digitaalselt allkirjastatud/	Joonise number: EL-4-17
Töö väljaandmise aeg:	20/02/2023	

