





# leppemärgid


-  planeeritava ala piir
-  tehovõrgu kaitsevöönd
-  olemasolev hoonestus
-  olemasolev kõrgaljastus

## detailplaneeringute eksplikatsioon

- 2.3 - A. H. Tammsaare pst 37 ja 39 kinnistute ja piirneva maa-ala detailplaneering (kehtestatud Pärnu Linnavolikogu 20. aprilli 2006.a otsusega nr 56);
- 2.132 - A. H. Tammsaare pst 39 kinnistu detailplaneering (kehtestatud Pärnu Linnavolikogu 19. septembri 2013 otsusega nr 78);
- 2.137 - Karja tn 97 kinnistu detailplaneering (kehtestatud Pärnu Linnavolikogu 18. septembri 2014 otsusega nr 75);
- 2.158 - A.H.Tammsaare pst 39 kinnistu detailplaneering (kehtestatud Pärnu Linnavalitsuse 14. mai 2018 korraldusega nr 442);


12-G-2 12-G-3

Karja tn 97 kinnistu detailplaneeringuga (kehtestatud Pärnu Linnavolikogu 18. septembri 2014 otsusega nr 75) määratud tehovõrkude servituudi ala.

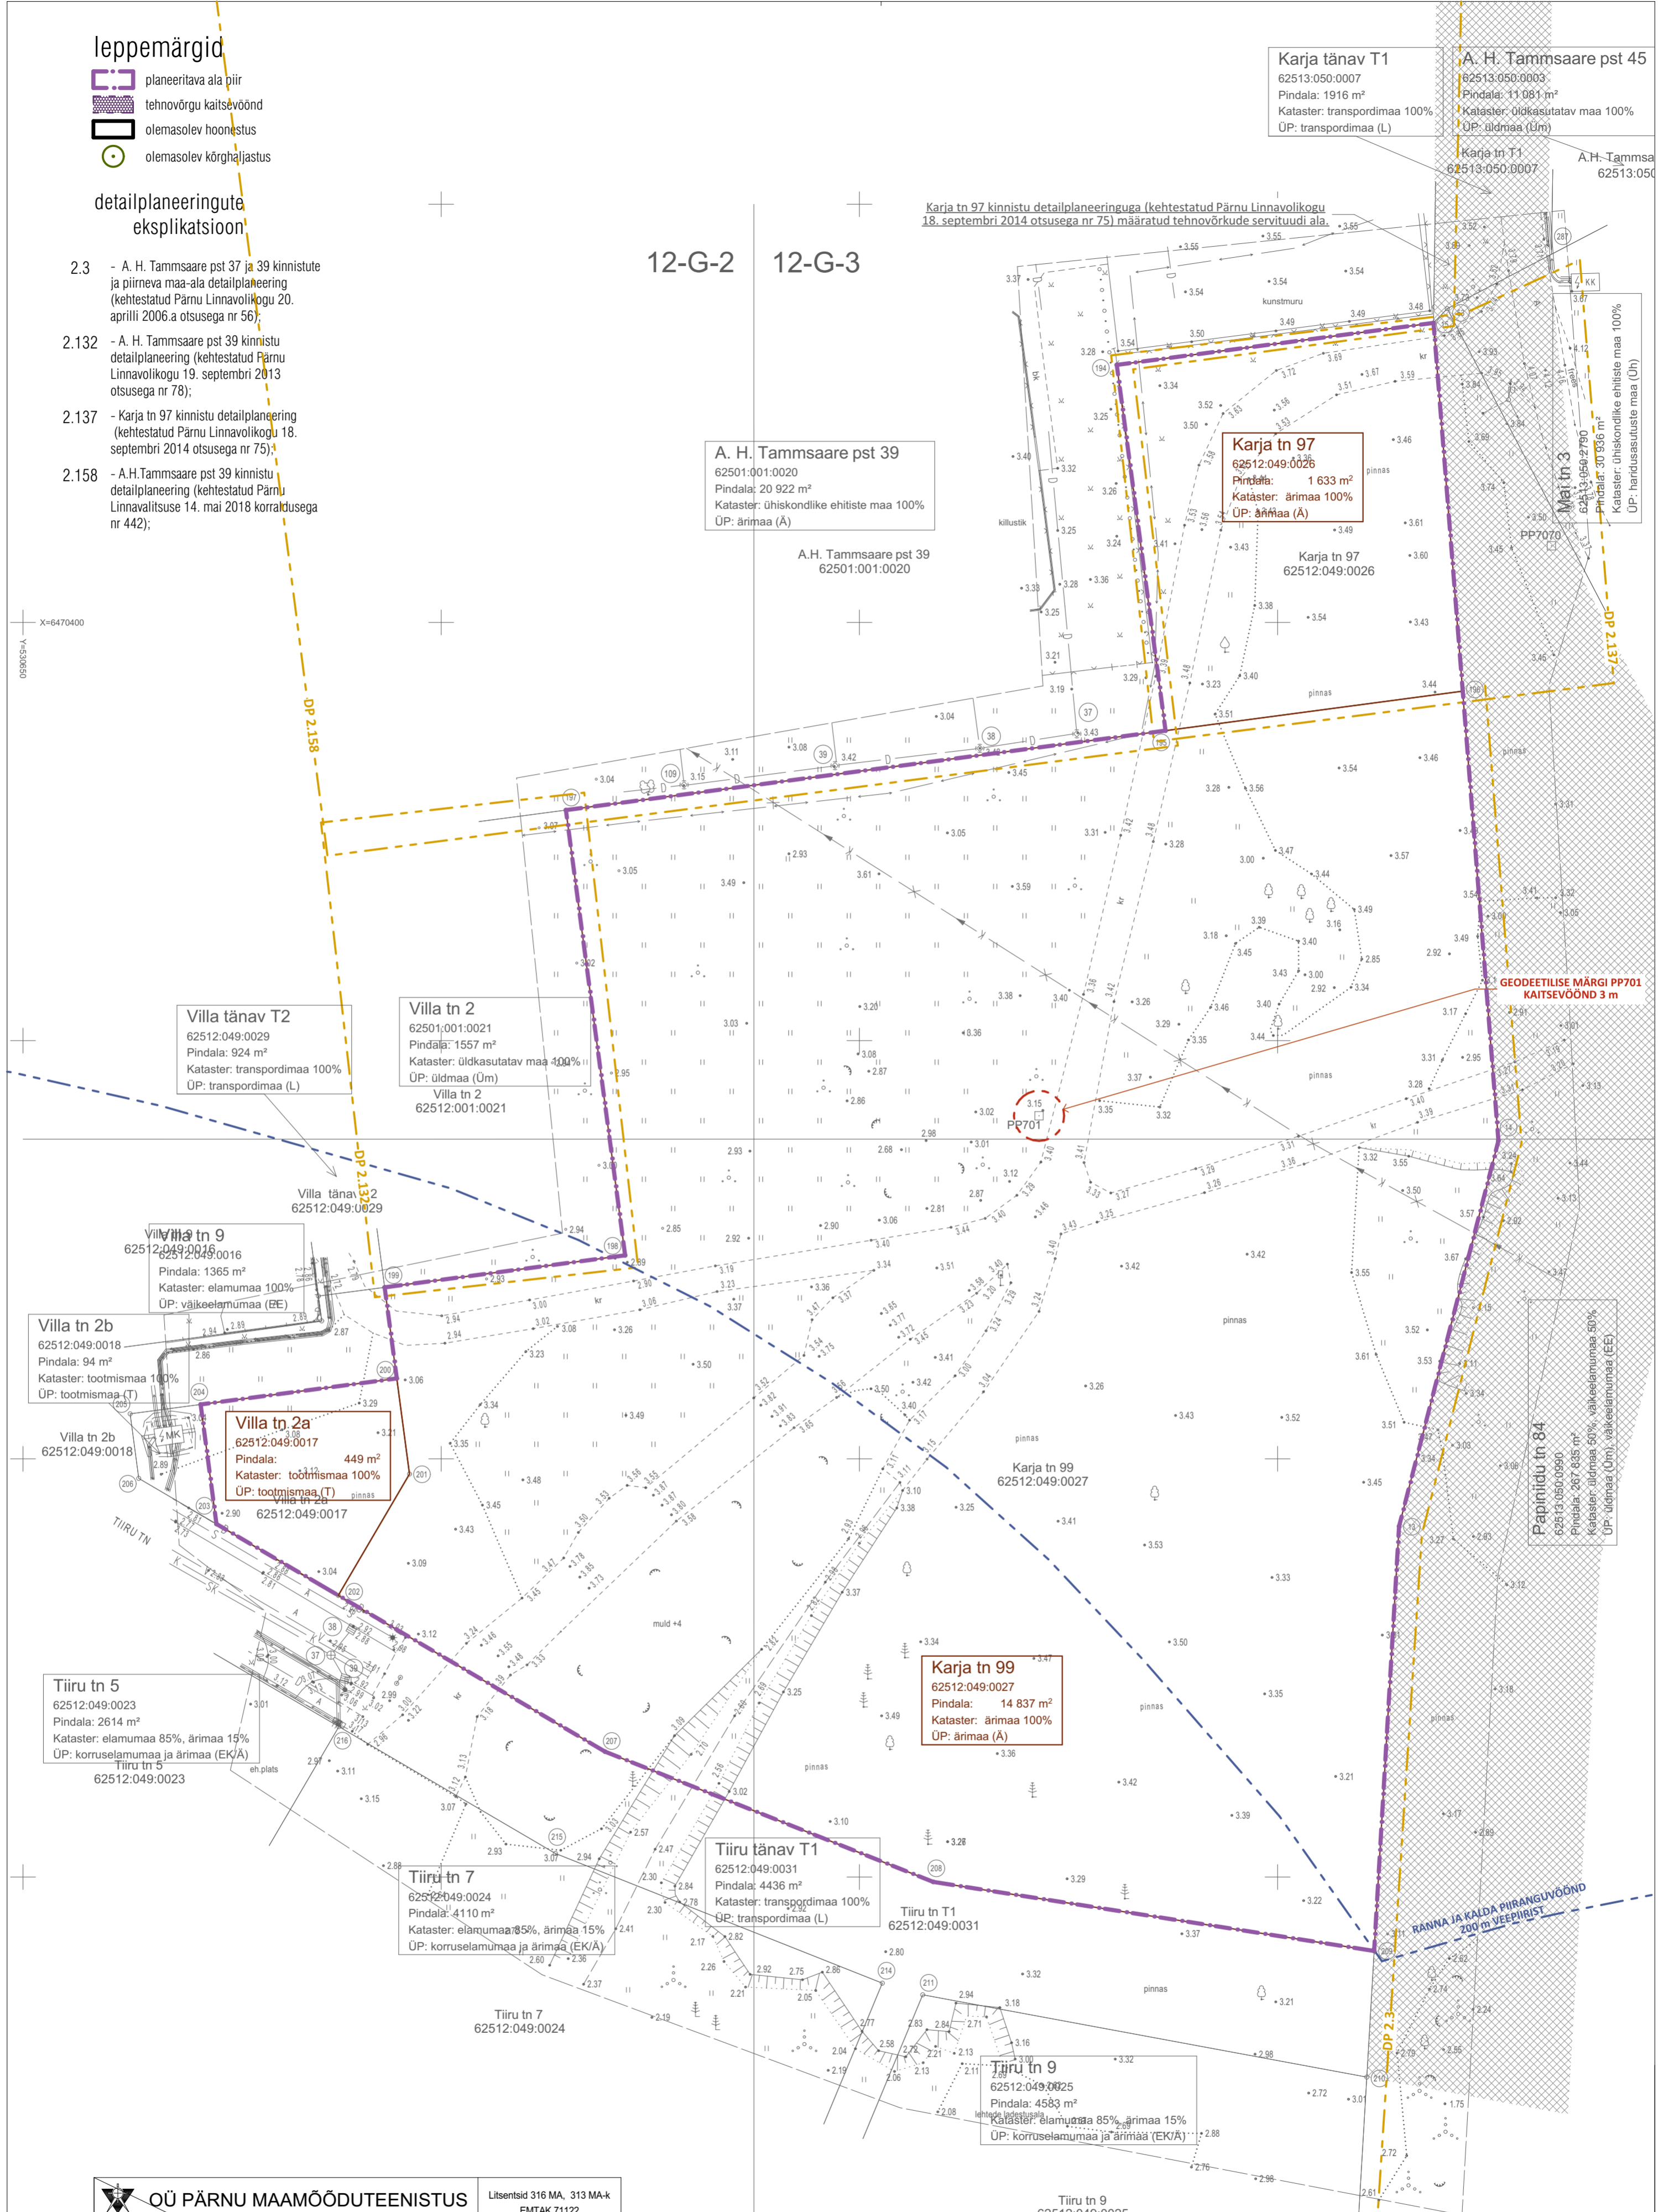

|  |                                 |  |            |
|--|---------------------------------|--|------------|
| <b>OÜ PÄRNU MAAMÕÖDUTEENISTUS</b>  |                                 | Litsentsid 316 MA, 313 MA-k<br>EMTAK 71122<br>MTR: EG10154052-0001 |            |
| Ohtu pöik 5 Pärnu 80010 Tel 4471803 maamt@maamt.ee Registrikood 10154052 |                                 |  |            |
| Tellija: VALGRE OÜ   |                                 |  |            |
| Address: Pärnu linn Pärnu linn Karja tn 97, 99                           |                                 |  |            |
| Joonis: Maa-ala ja tehovõrkude plaan                                     |                                 |  |            |
| Vastutav spetsialist   | P.Kangur                        | Mõõtkava 1:500   |            |
| Maamõõtja  | V. Vainult                      | Lehti 1  | Leht 1     |
| Töö nr:  | TM-166/18                       | Valitöö:   | 12.06.2018 |
| Fail:  | Karja 97-99 Pärnu TM-166-18.dgn | Plaan koostatud:   | 15.06.2018 |

12-G-6 12-G-7

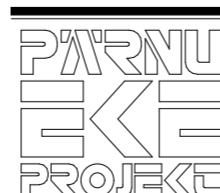

|   |   |         |                      |
|---|---|---------|----------------------|
| TELLUA  | Pärnu Linnavalitsus   |         |                      |
| PROJEKTIJUHT  | K. TIIGISOON  |         |                      |
| ARHITEKT  | K. TIIGISOON  |         |                      |
| OBJEKTI NIMETUS   | KARJA TN 97, 99 JA VILLA TN 2A KINNISTU<br>DETAILPLANEERING |         |                      |
| JOOINISE NIMI   | Pärnu linn  |         |                      |
| JOOINISE NIMI   | 1:500, 1:555,56   |         |                      |
| TUGIJOOINIS   |   |         |                      |
| KUIPAEV   | TÖÖ NR.   | STADIUM | ERIALA - JOONISE NR. |
| juuni 2024  | 18040   | DP      | AS-2                 |
| MUUDATUS  | MO  |         |                      |
| AIA TN 8 PÄRNU, ESTONIA<br>+372 44 98 810 WWW.EKEPROJEKT.EE<br>MTR EP 10052624-0001<br>C:\Users\admin\OneDrive - OÜ LinnakeE asjad - koopiad\2021-09-13\18040 Karja tn 97 99 DP_C_ArchiCAD loofailid\18040_06.dwg 24.09.2024 9:39:50 DP 2024-05.pln |   |         |                      |

X=6470200

Y=0990055