

M7
8m puitmast/1m/ 29.6W

TINGMÄRGID:

projekteeritud 8m puitmast


olemasoleval ELV mastile (BET) projekteeritud valgusti

projekteeritud tõmmits

projekteeritud õhuliin EX 4x25

masti number

masti kõrgus / konsooli pikkus / valgusti võimsus

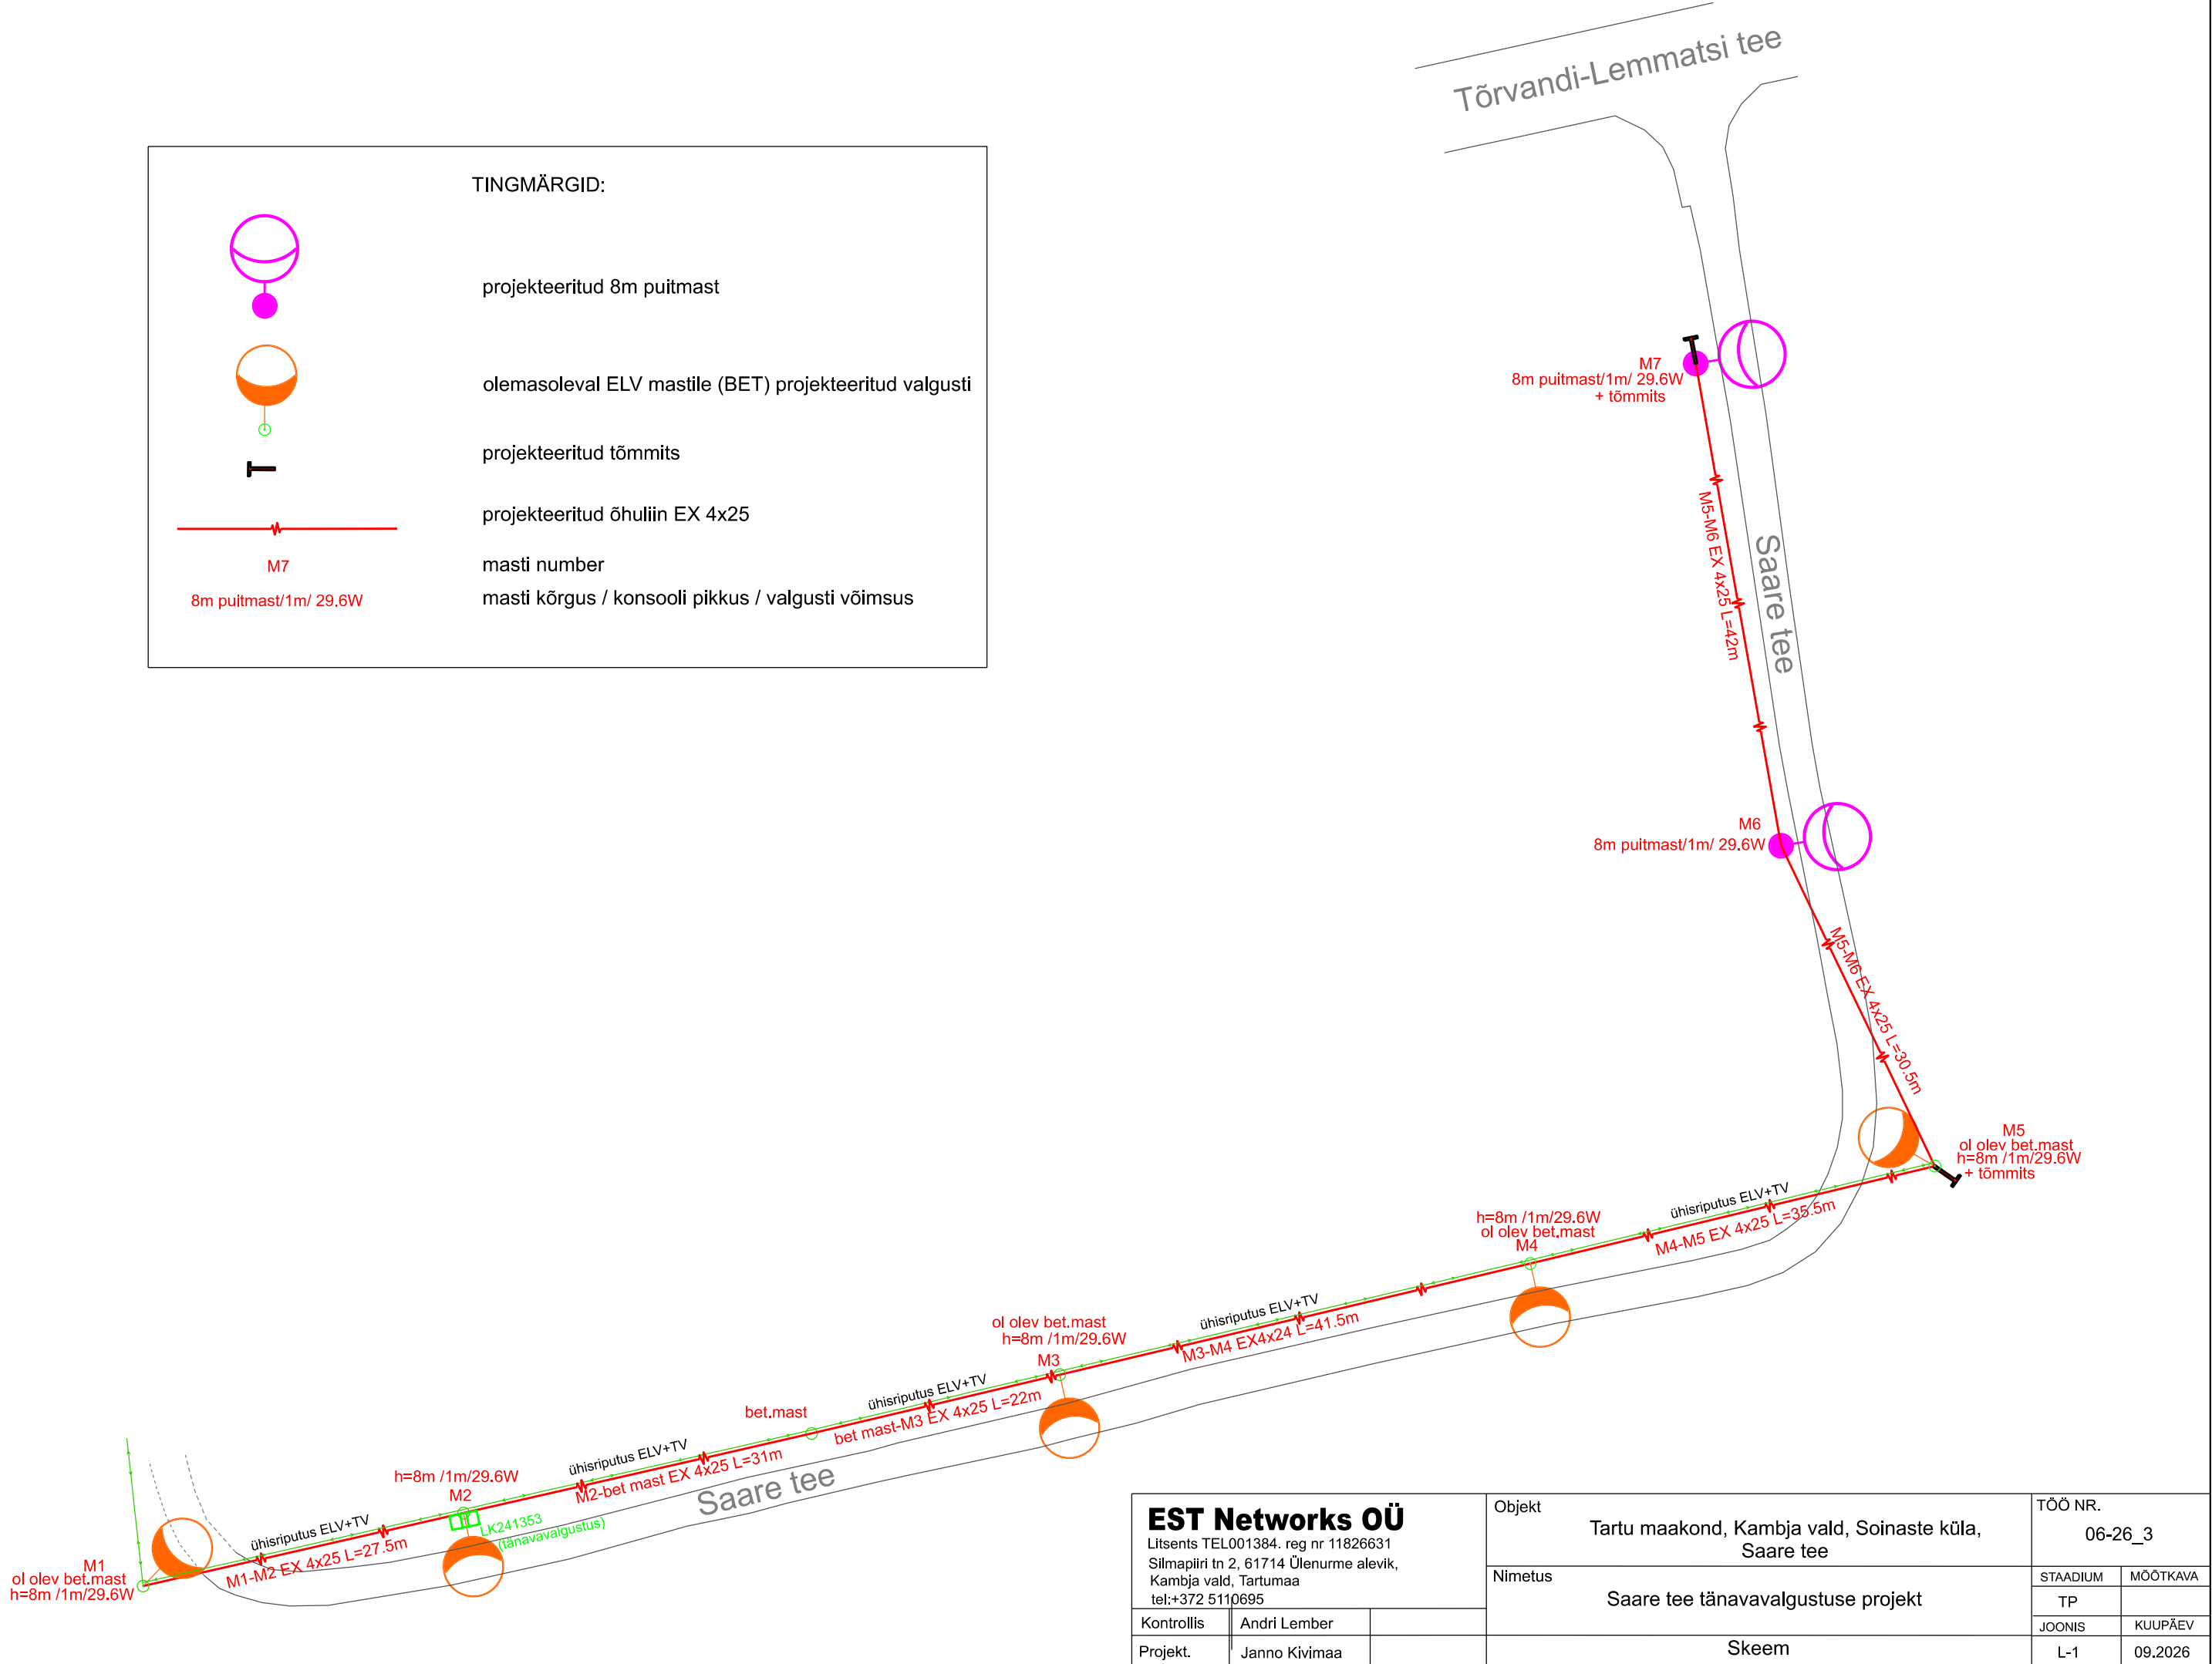

EST Networks OÜ

Litsents TEL001384. reg nr 11826631
Silmapiiri tn 2, 61714 Ülenurme alevik,
Kambja vald, Tartumaa
tel:+372 5110695

Kontrollis Andri Lember

Projekt. Janno Kivimaa

Objekt
Tartu maakond, Kambja vald, Soinaste küla,
Saare tee

Nimetus
Saare tee tänavavalgustuse projekt

Skeem

TÖÖ NR.
06-26_3

STAADIUM

TP

MOÕTKAVA

JOONIS

KUUPÄEV

L-1

09.2026