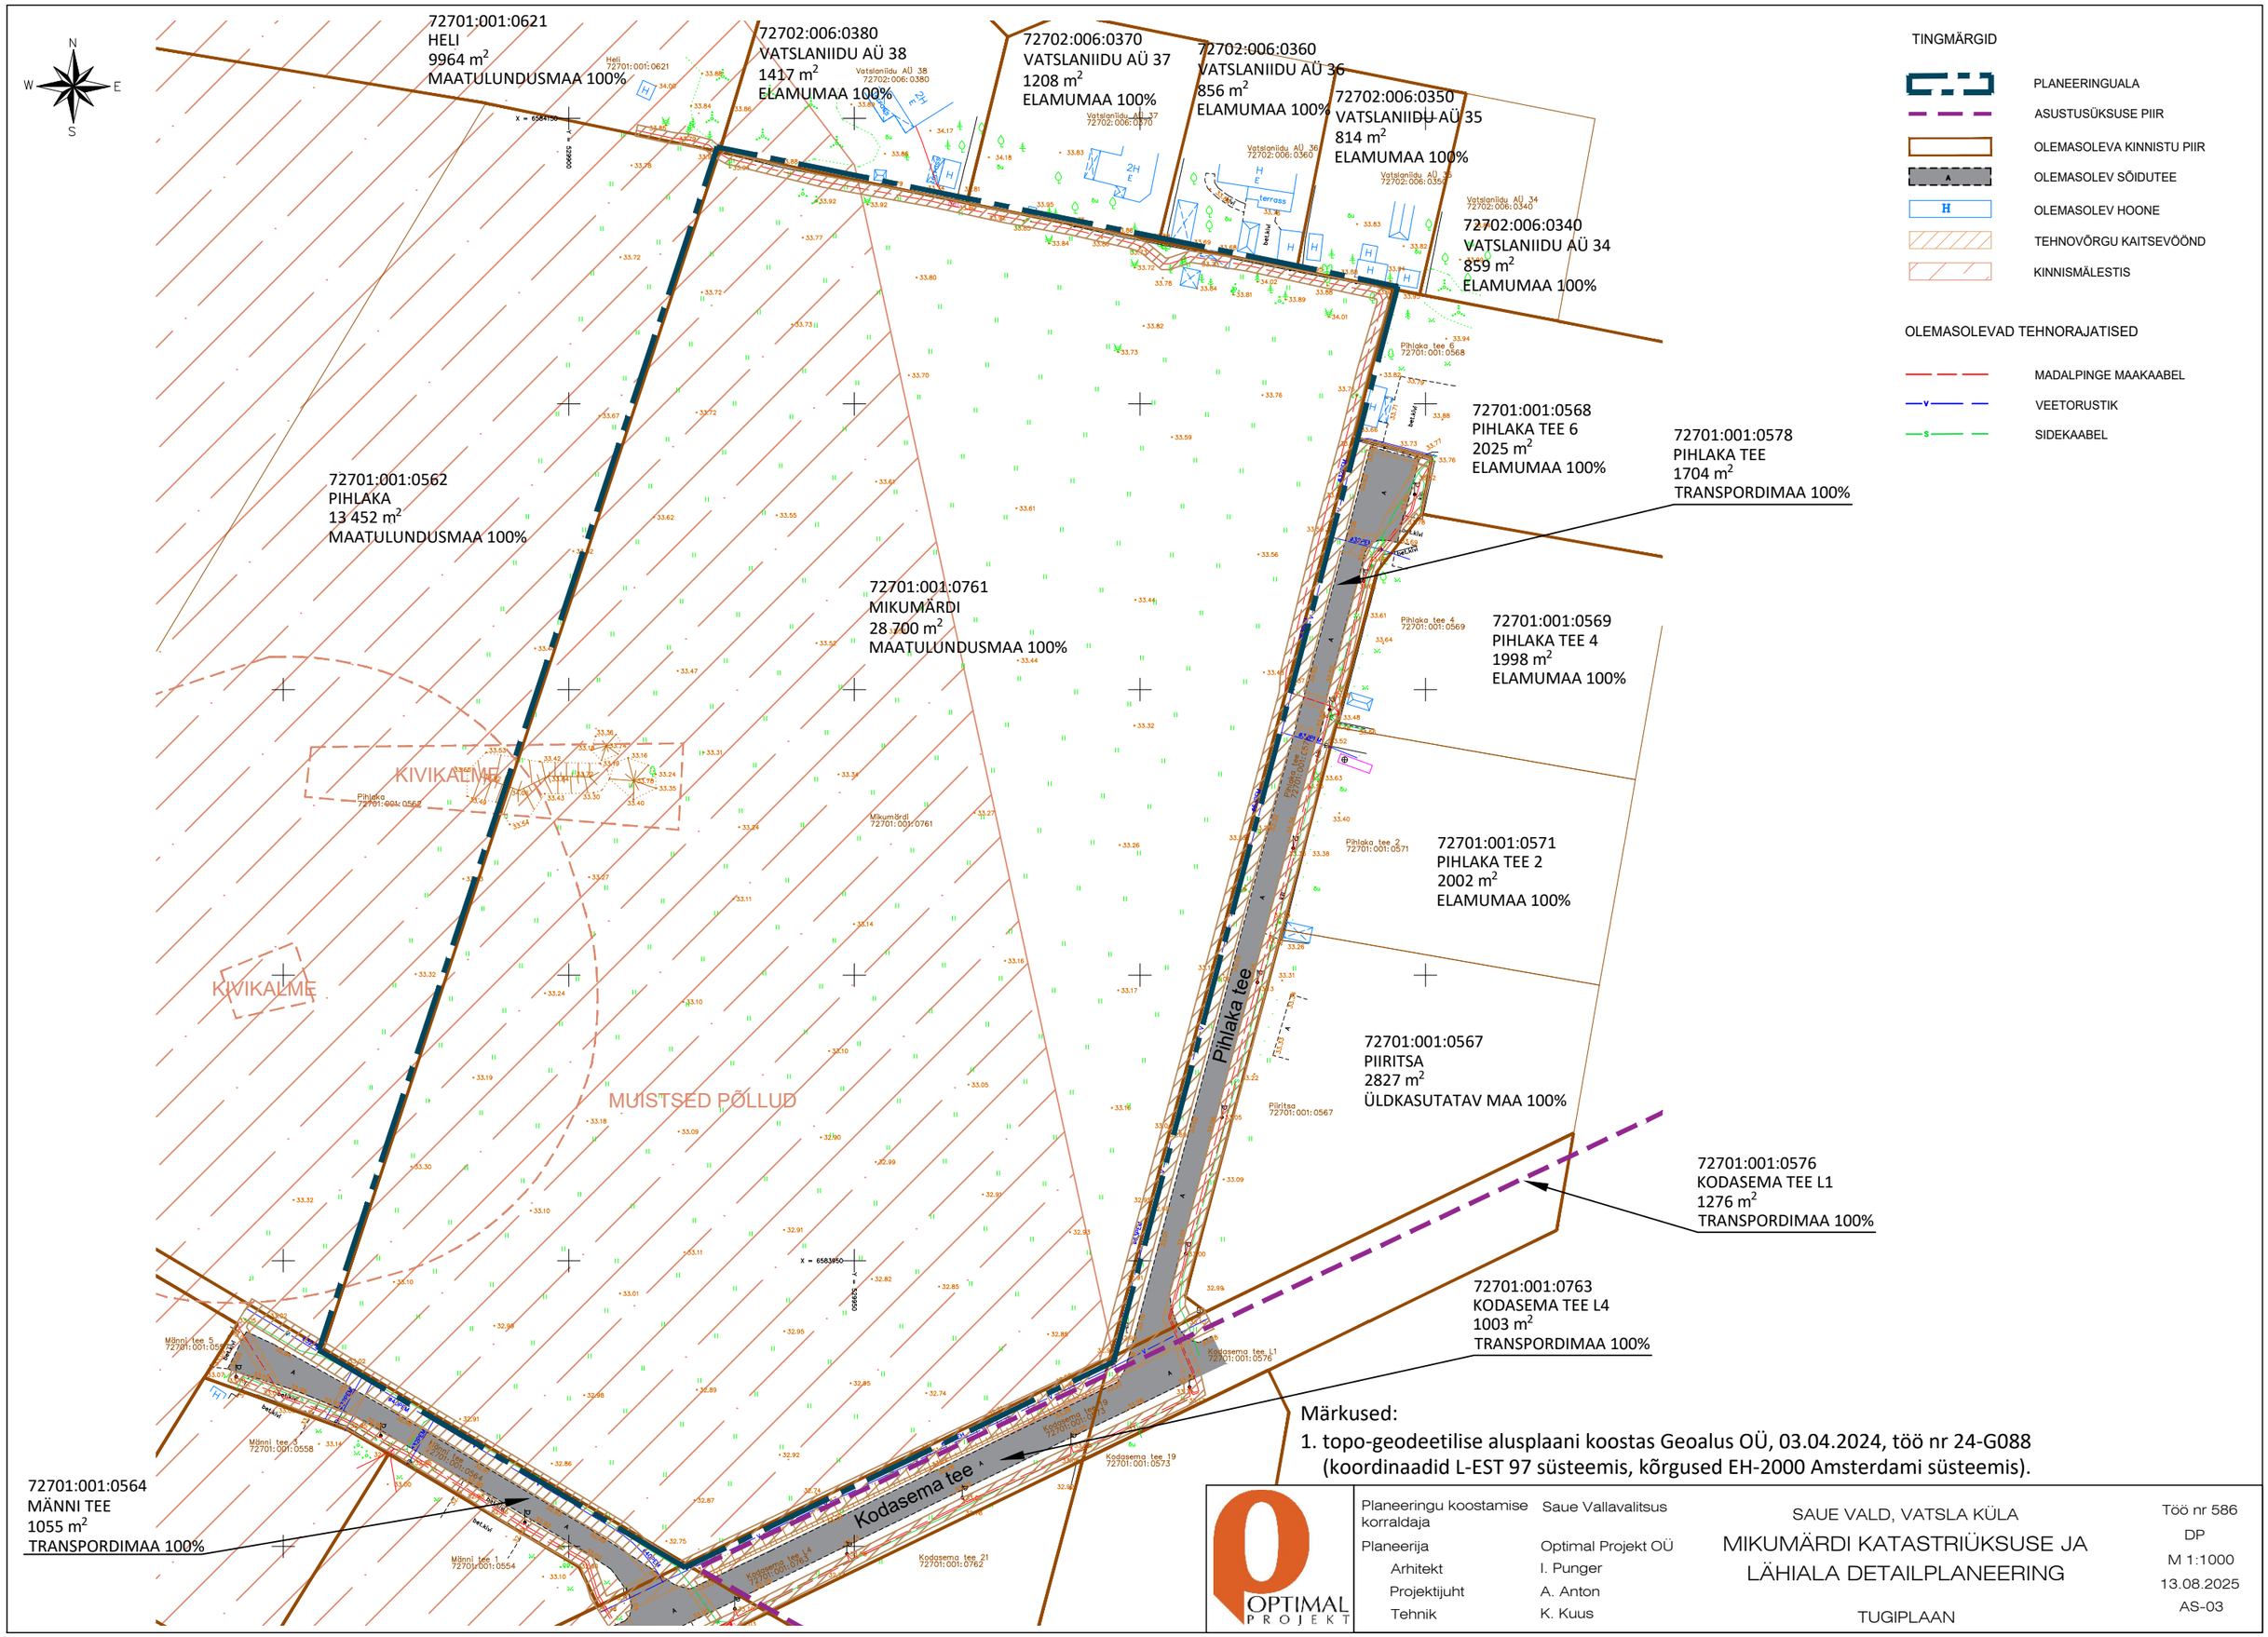

Märkused:

1. topo-geodeetilise alusplaani koostas Geoalus OÜ, 03.04.2024, töö nr 24-G088 (koordinaadid L-EST 97 süsteemis, kõrgused EH-2000 Amsterdami süsteemis).

Planeeringu koostamise korraldaja	Saue Vallavalitsus	SAUE VALD, VATSLA KÜLA MIKUMÄRDI KATASTRIÜKSUSE JA LÄHIALA DETAILPLANEERING TUGIPLAAN	Töö nr 586 DP M 1:1000 13.08.2025 AS-03
Planeerija	Optimal Projekt OÜ		
Arhitekt	I. Punger		
Projektijuht	A. Anton		
Tehnik	K. Kuus		

OPTIMAL PROJEKT