




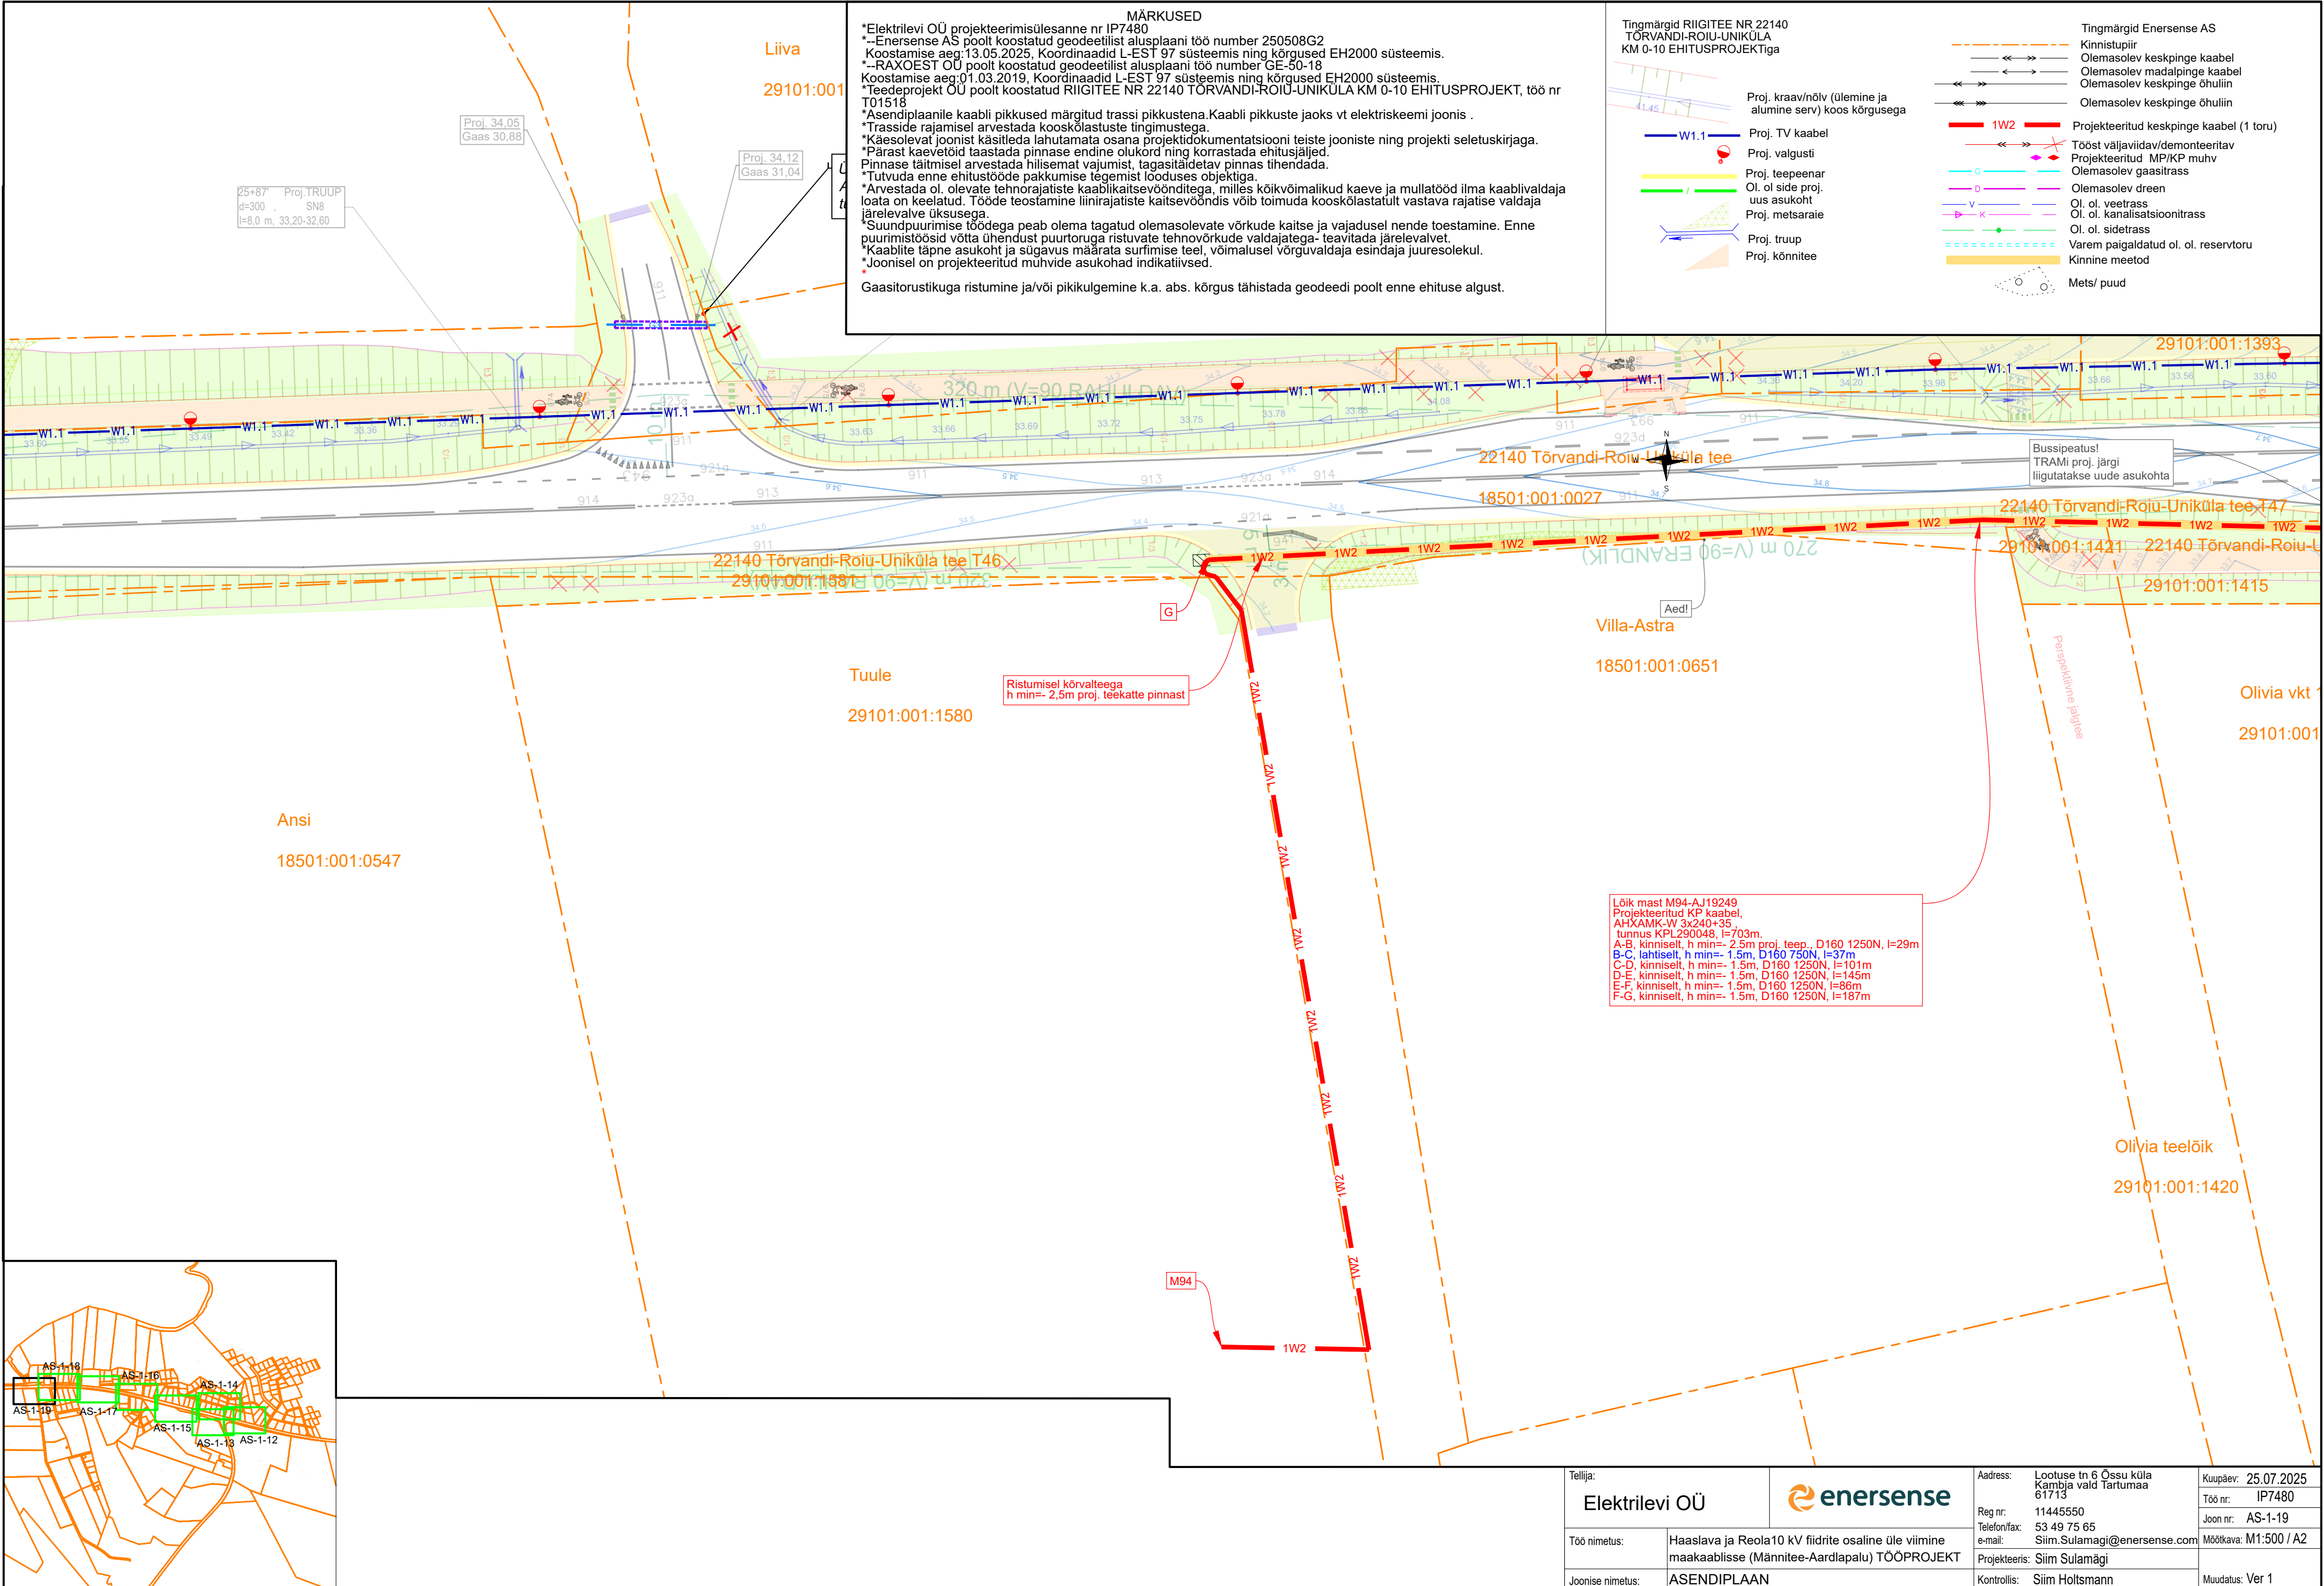

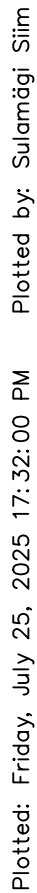

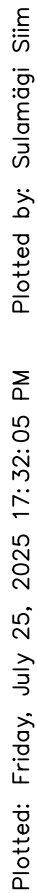



MÄRKUSED

*Elektrilevi OÜ projekteerimisülesanne nr IP7480

*-Enersense AS poolt koostatud geodeetilis alusplaani töö number 250508G2

Koostamise aeg:13.05.2025, Koordinaadid L-EST 97 süsteemis ning kõrgused EH2000 süsteemis.

*-RAXOEST OÜ poolt koostatud geodeetilis alusplaani töö number GE-50-18

Koostamise aeg:01.03.2019, Koordinaadid L-EST 97 süsteemis ning kõrgused EH2000 süsteemis.

*Töödeprojekt OÜ poolt koostatud RIIGITEE NR 22140 TÕRVANDI-ROIU-UNIKÜLA KM 0-10 EHITUSPROJEKT, töö nr T01518

*Asendiplaanile kaabli pikkused märgitud trassi pikkustena.Kaabli pikkuste jaoks vt elektriskeemi joonis .

*Trasside rajamisel arvestada kooskõlastuste tingimustega.

*Käesolevat joonist käsitleda lahutamata osana projektdokumentatsiooni teiste jooniste ning projekti seletuskirjaga.

*Pärast kaevetööd taastada pinnase endine olukord ning korrastada ehitusjäljed.

Pinnase täitmisel arvestada hilisemat vajumist, tagasitõrjumist pinnas tihendades.

*Tutvuda enne ehitustööde pakkumise tegemist looduses objektiga.

*Arvestada ol. olevate tehnoarvaste kaablikaitsevöönditega, milles kõrvõimalikud kaevet ja mullatööd ilma kaablivaldaja loata on keelatud. Tööde teostamine liinirajatiste kaitsevööndis võib toimuda kooskõlastatult vastava rajatise valdaja järelevalve üksusega.

*Suundpuurimise töödega peab olema tagatud olemasolevate võrkude kaitse ja vajadusel nende toetamine. Enne puurimistööd võtta ühendust puuritoruga ristuvate tehnoorkude valdajatega- teavitada järelevalvet.

*Kaablite täpne asukoht ja sügavus määrata surfimise teel, võimalusel võrguvaldaja esindaja juuresolekul.

*Joonisel on projekteeritud muhvide asukohad indikatiivsed.

Gaasitorustikuga ristumine ja/või pikikulgumine k.a. abs. kõrgus tähistada geodeedi poolt enne ehituse algust.

Tingmärgid RIIGITEE NR 22140
TÕRVANDI-ROIU-UNIKÜLA
KM 0-10 EHITUSPROJEKTiga

Proj. kraav/nõlv (ülemine ja
alumine serv) koos kõrgusega

Proj. TV kaabel

Proj. valgusti

Proj. teepenaar

Ol. ol. side proj.
uus asukoht

Proj. metsaraie

Proj. trüüp

Proj. kõnnitee

Tingmärgid Enersense AS

Kinnistupiir

Olemasolev keskpinge kaabel

Olemasolev madalpinge kaabel

Olemasolev keskpinge õhuliin

Olemasolev keskpinge õhuliin

Projekteeritud keskpinge kaabel (1 toru)

Tööst väljaviidav/demonteeritav
Projekteeritud MP/KP muhv

Olemasolev gaasitrass

Olemasolev dreen

Ol. ol. veetrass



Ol. ol. kanalisatsioonitrass

Ol. ol. sidetrass

Varem paigaldatud ol. ol. reservtoru

Kinnine meetod

Mets/ puud

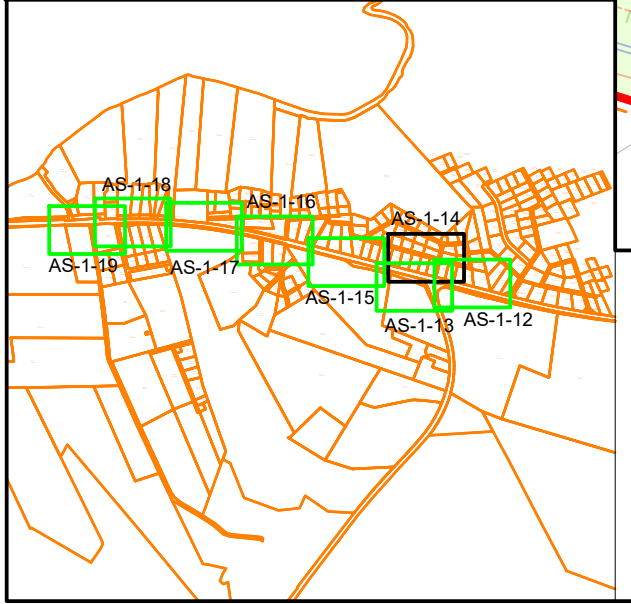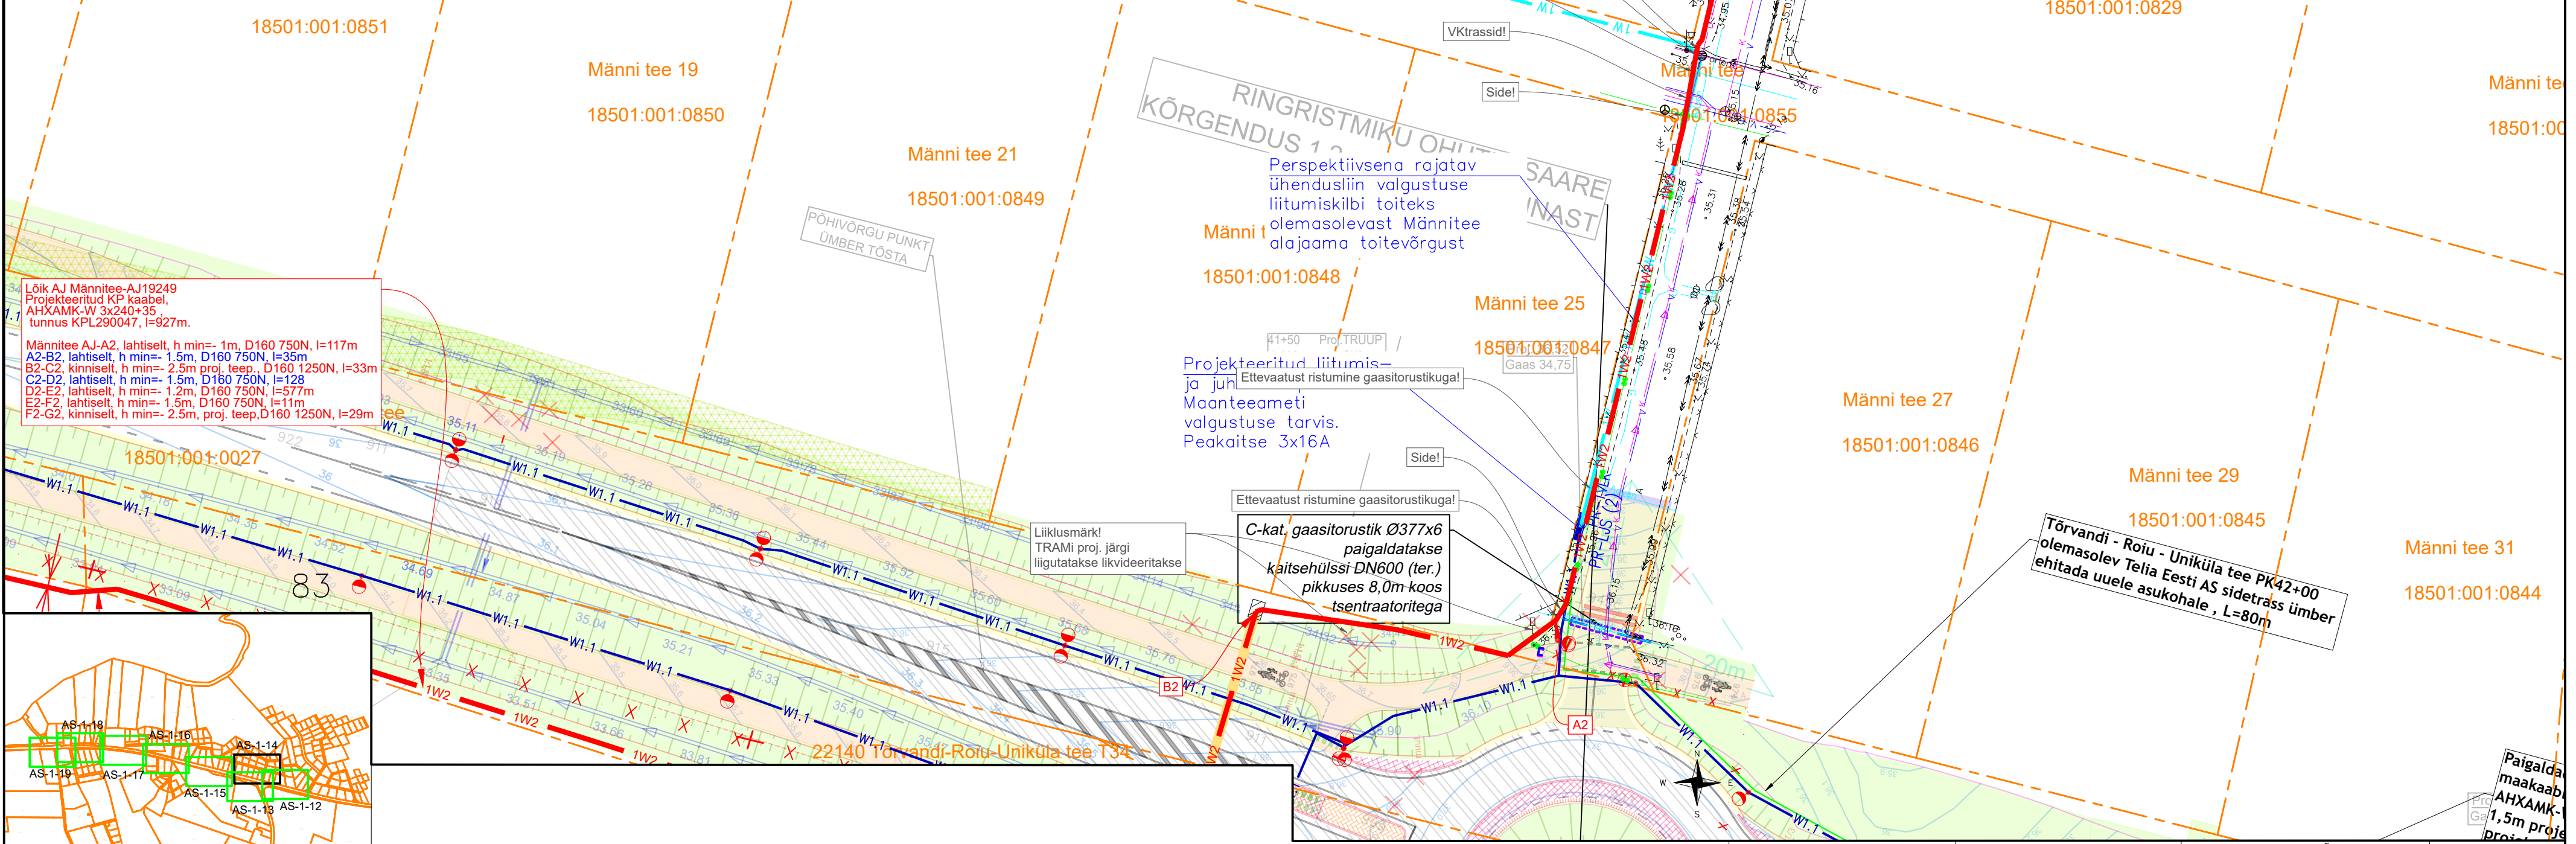

Tellija:		Lootuse tn 6 Össu küla Kambja vald Tartumaa 61713		Kuupäev: 25.07.2025	
Elektrilevi OÜ		enersense		Töö nr: IP7480	
Töö nimetus:		Haaslava ja Reola10 kV fiidrite osaline üle viimine maakaablisse (Männitee-Aardlapalu) TÖÖPROJEKT		Joon nr: AS-1-14	
Joonise nimetus:		ASENDIPLAAN		Mõtkava: M1:500 / A2	
Reg nr:		11445550		Muudatus: Ver 1	
Telefon/fax:		53 49 75 65			
e-mail:		Siim.Sulamagi@enersense.com			
Projekteeris:		Siim Sulamagi			
Kontrollis:		Siim Hollsmann			

MÄRKUSED

*Elektrilevi OÜ projekteerimisülesanne nr IP7480

*--Enersense AS poolt koostatud geodeetilist alusplaani töö number 250508G2

Koostamise aeg: 13.05.2025, Koordinaadid L-EST 97 süsteemis ning kõrgused EH2000 süsteemis.

*--RAXOEST OÜ poolt koostatud geodeetilist alusplaani töö number GE-50-18

Koostamise aeg: 01.03.2019, Koordinaadid L-EST 97 süsteemis ning kõrgused EH2000 süsteemis.

*Teedeprojekt OÜ poolt koostatud RIIGITEE NR 22140 TÕRVANDI-ROJU-UNIKÜLA KM 0-10 EHTUSPROJEKT, töö nr T01518

*Asendiplaanile kaabli pikkused märgitud trassi pikkustena. Kaabli pikkuste jaoks vt elektriskeemi joonis.

*Trasside rajamisel arvestada kooskõlastuste tingimustega.

*Käesolevat joonist käsitleda lahutamata osana projektdokumentatsiooni teiste jooniste ning projekti seletuskirjaga.

*Parast kaevetööd taastada pinnase endine olukord ning korrastada ehitusalajälg.

*Pinnase täitmisel arvestada hilisemat vajumist, tagastatavat pinnas tihendada.

*Tutvuda enne ehitustööde pakkumise tegemist looduses objektiga.

*Arvestada ol. olevate tehnoarajatiste kaablikaitsevöönditega, milles kõikvõimalikud kaevetööd ilma kaablivaldaja loata on keelatud. Tööde teostamine liinirajatiste kaitsevööndis võib toimuda kooskõlastatult vastava rajatise valdaja järelevalve üksusega.

*Suundpuurimise töödega peab olema tagatud olemasolevate võrkude kaitse ja vajadusel nende toetamine. Enne puurimistööd võtta ühendust puuritoruga ristuvate tehnoarajatiste valdajatega- teavitada järelevalvet.

*Kaablite täpne asukoht ja sügavus määrata surfimise teel, võimalusel võrguvaldaja esindaja juuresolekul.

*Joonisel on projekteeritud muhvide asukohad indikatiivselt.

Gaasitorustikuga ristumine ja/või pikikulgumine k.a. abs. kõrgus tähistada geodeedi poolt enne ehituse algust.

Tingmärgid RIIGITEE NR 22140 TÕRVANDI-ROJU-UNIKÜLA KM 0-10 EHTUSPROJEKTiga

Proj. kraav/nõlv (ülemine ja alumine serv) koos kõrgusega

Proj. TV kaabel

Proj. valgusti

Proj. teepeenar

Ol. ol side proj. uus asukoht

Proj. metsaraie

Proj. truup

Proj. kõnnitee

Tingmärgid Enersense AS

Kinnistupiir

Olemasolev keskpinge kaabel

Olemasolev madalpinge kaabel

Olemasolev keskpinge õhuliin

Projekteeritud keskpinge kaabel (1 toru)

Tööst väljaviidav/demonteeritav

Projekteeritud MP/KP muhv

Olemasolev gaasitrass

Olemasolev dren

Ol. ol. veetrass

Ol. ol. kanalisatsioonitrass

Ol. ol. sidetrass

Varem paigaldatud ol. ol. reservtoru

Kinnine meetod

Mets/ puud

Projekteeritud alajaam

Tellija:		Lootuse tn 6 Össu küla Kambja vald Tartumaa 61713		Kuupäev: 25.07.2025	
Elektrilevi OÜ		enersense		Töö nr: IP7480	
Töö nimetus:	Haaslava ja Reola10 kV fiidrite osaline üle viimine maakaabli (Männitee-Aardlapalu) TÖÖPROJEKT	Reg nr: 11445550		Joon nr: AS-1-13	
		Telefon/fax: 53 49 75 65		Mõõtkava: M1:500 / A2	
Joonise nimetus:	ASENDIPLAAN	e-mail: Siim.Sulamagi@enersense.com		Projekteeris: Siim Sulamagi	
		Projekt: AS-1-13		Kontrollis: Siim Holtsmann	
				Muudatus: Ver 1	

Plotted: Friday, July 25, 2025 17:32:11 PM Plotted by: Sulamagi Siim

MÄRKUSED

*Elektrilevi OÜ projekteerimisülesanne nr IP7480

*Enersense AS poolt koostatud geodeetiline alusplaan töö number 250508G2

Koostamise aeg: 13.05.2025, Koordinaadid L-EST 97 süsteemis ning kõrgused EH2000 süsteemis.

*RAXOEST OÜ poolt koostatud geodeetiline alusplaan töö number GE-50-18

Koostamise aeg: 01.03.2019, Koordinaadid L-EST 97 süsteemis ning kõrgused EH2000 süsteemis.

*Teedeprojekt OÜ poolt koostatud RIIGITEE NR 22140 TÕRVANDI-ROJU-UNIKÜLA KM 0-10 EHTUSPROJEKT, töö nr T01518

*Asendiplaanile kaabli pikkused märgitud trassi pikkustena. Kaabli pikkuste jaoks vt elektriskeemi joonis.

*Trasside rajamisel arvestada kooskõlastuste tingimustega.

*Käesolevat joonist käsitleda lahutamata osana projektidokumentatsiooni teiste jooniste ning projekti seletuskirjaga.

*Pärast kaevetööd taastada pinnase endine olukord ning korraldada ehitusjälgijad.

*Pinnase täitmisel arvestada hilisemat vajumist, tagasitõusvat pinnas tihendada.

*Tutvuda enne ehitustööde pakkumise tegemist looduses objektiga.

*Arvestada ol. olevate tehnoarvaste kaablikaitsevõõnditega, milles kõikvõimalikud kaevet ja mullatööd ilma kaablivaldaja loata on keelatud. Tööde teostamine liinirajatiste kaitsevõõndis võib toimuda kooskõlastatult vastava rajatise valdaja järelevalve üksusega.

*Suundpuurimise töödega peab olema tagatud olemasolevate võrkude kaitse ja vajadusel nende toetamine. Enne puurimistööd võtta ühendust puuritoruga ristuvate tehnovõrkude valdajatega - teavitada järelevalvet.

*Kaablite läpne asukoht ja sügavus määrata surfimisega, võimalusel võrguvaldaja esindaja juuresolekul.

*Joonisel on projekteeritud muhvide asukohad indikaativsed.

Gaasitorustikuga ristumine ja/või pikikulgumine k.a. abs. kõrgus tähistada geodeedi poolt enne ehituse algust.

Tingimärgid RIIGITEE NR 22140
TÕRVANDI-ROJU-UNIKÜLA
KM 0-10 EHTUSPROJEKTiga

Proj. kraav/nõlv (ülemine ja alumine serv) koos kõrgusega

Proj. TV kaabel

Proj. valgusti

Proj. teepeenar

Ol. ol. side proj. uus asukoht

Proj. metsaraie

Proj. truup

Proj. kõnnitee

Tingimärgid Enersense AS

Kinnistupiir

Olemasolev keskpinge kaabel

Olemasolev madalpinge kaabel

Olemasolev keskpinge õhuliin

Projekteeritud keskpinge kaabel (1 toru)

Tööst väljaviidav/demonteeritav

Projekteeritud MP/KP muhv

Olemasolev gaasitrass

Olemasolev dreen

Ol. ol. veetrass



Ol. ol. kanalisatsioonitrass

Ol. ol. sidetrass

Varem paigaldatud ol. ol. reservtoru

Kinnine meetod

Mets/ puud

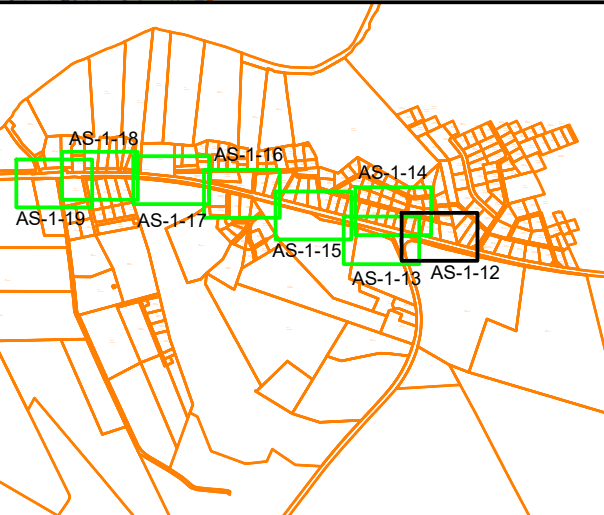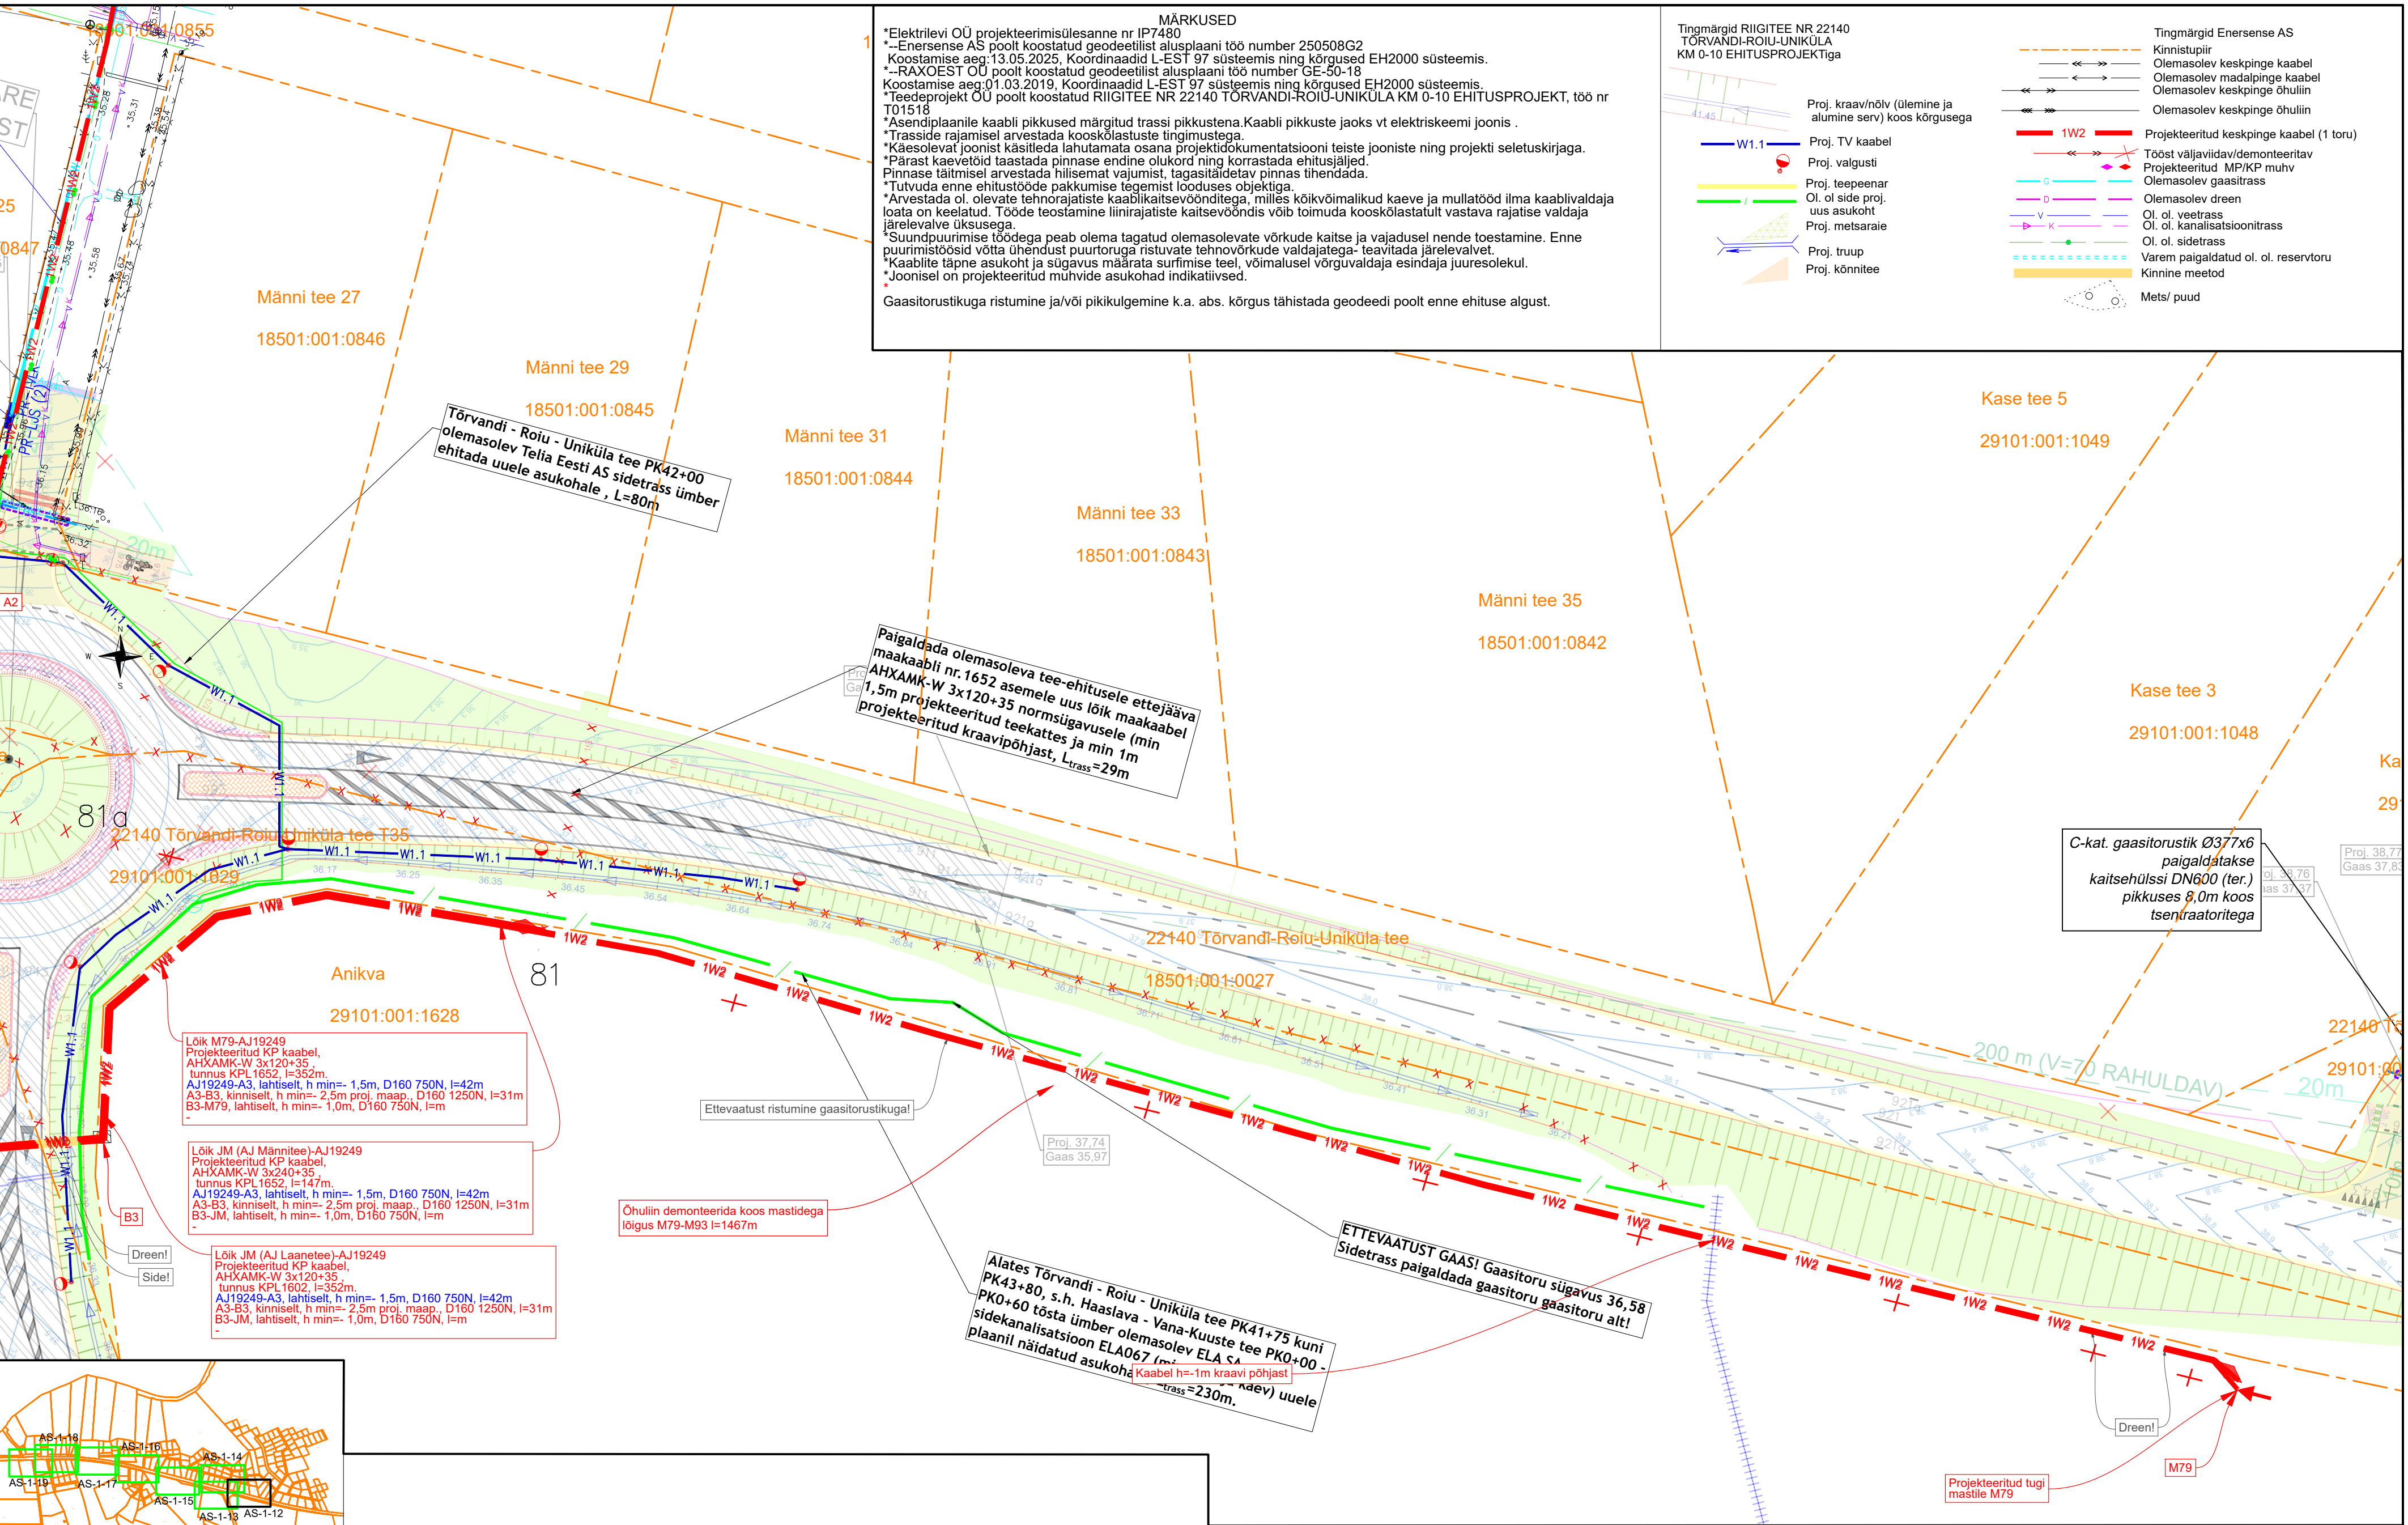

Tellija:		Lootuse tn 6 Össu küla Kambja vald Tartumaa 61713		Kuupäev: 25.07.2025	
Elektrilevi OÜ		enersense		Töö nr: IP7480	
Töö nimetus:	Haaslava ja Reola10 kV fiidrite osaline üle viimine maakaablisse (Männitee-Aardlapalu) TÖÖPROJEKT	Reg nr: 11445550		Joon nr: AS-1-12	
		Telefon/fax: 53 49 75 65		Mõõtkava: M1:500 / A2	
Joonise nimetus:	ASENDIPLAAN	e-mail: Siim.Sulamagi@enersense.com		Projekteeris: Siim Sulamagi	
		Kontrollis: Siim Hollsmann		Muudatus: Ver 2	