




$x = 6562400$
 $y = 560700$

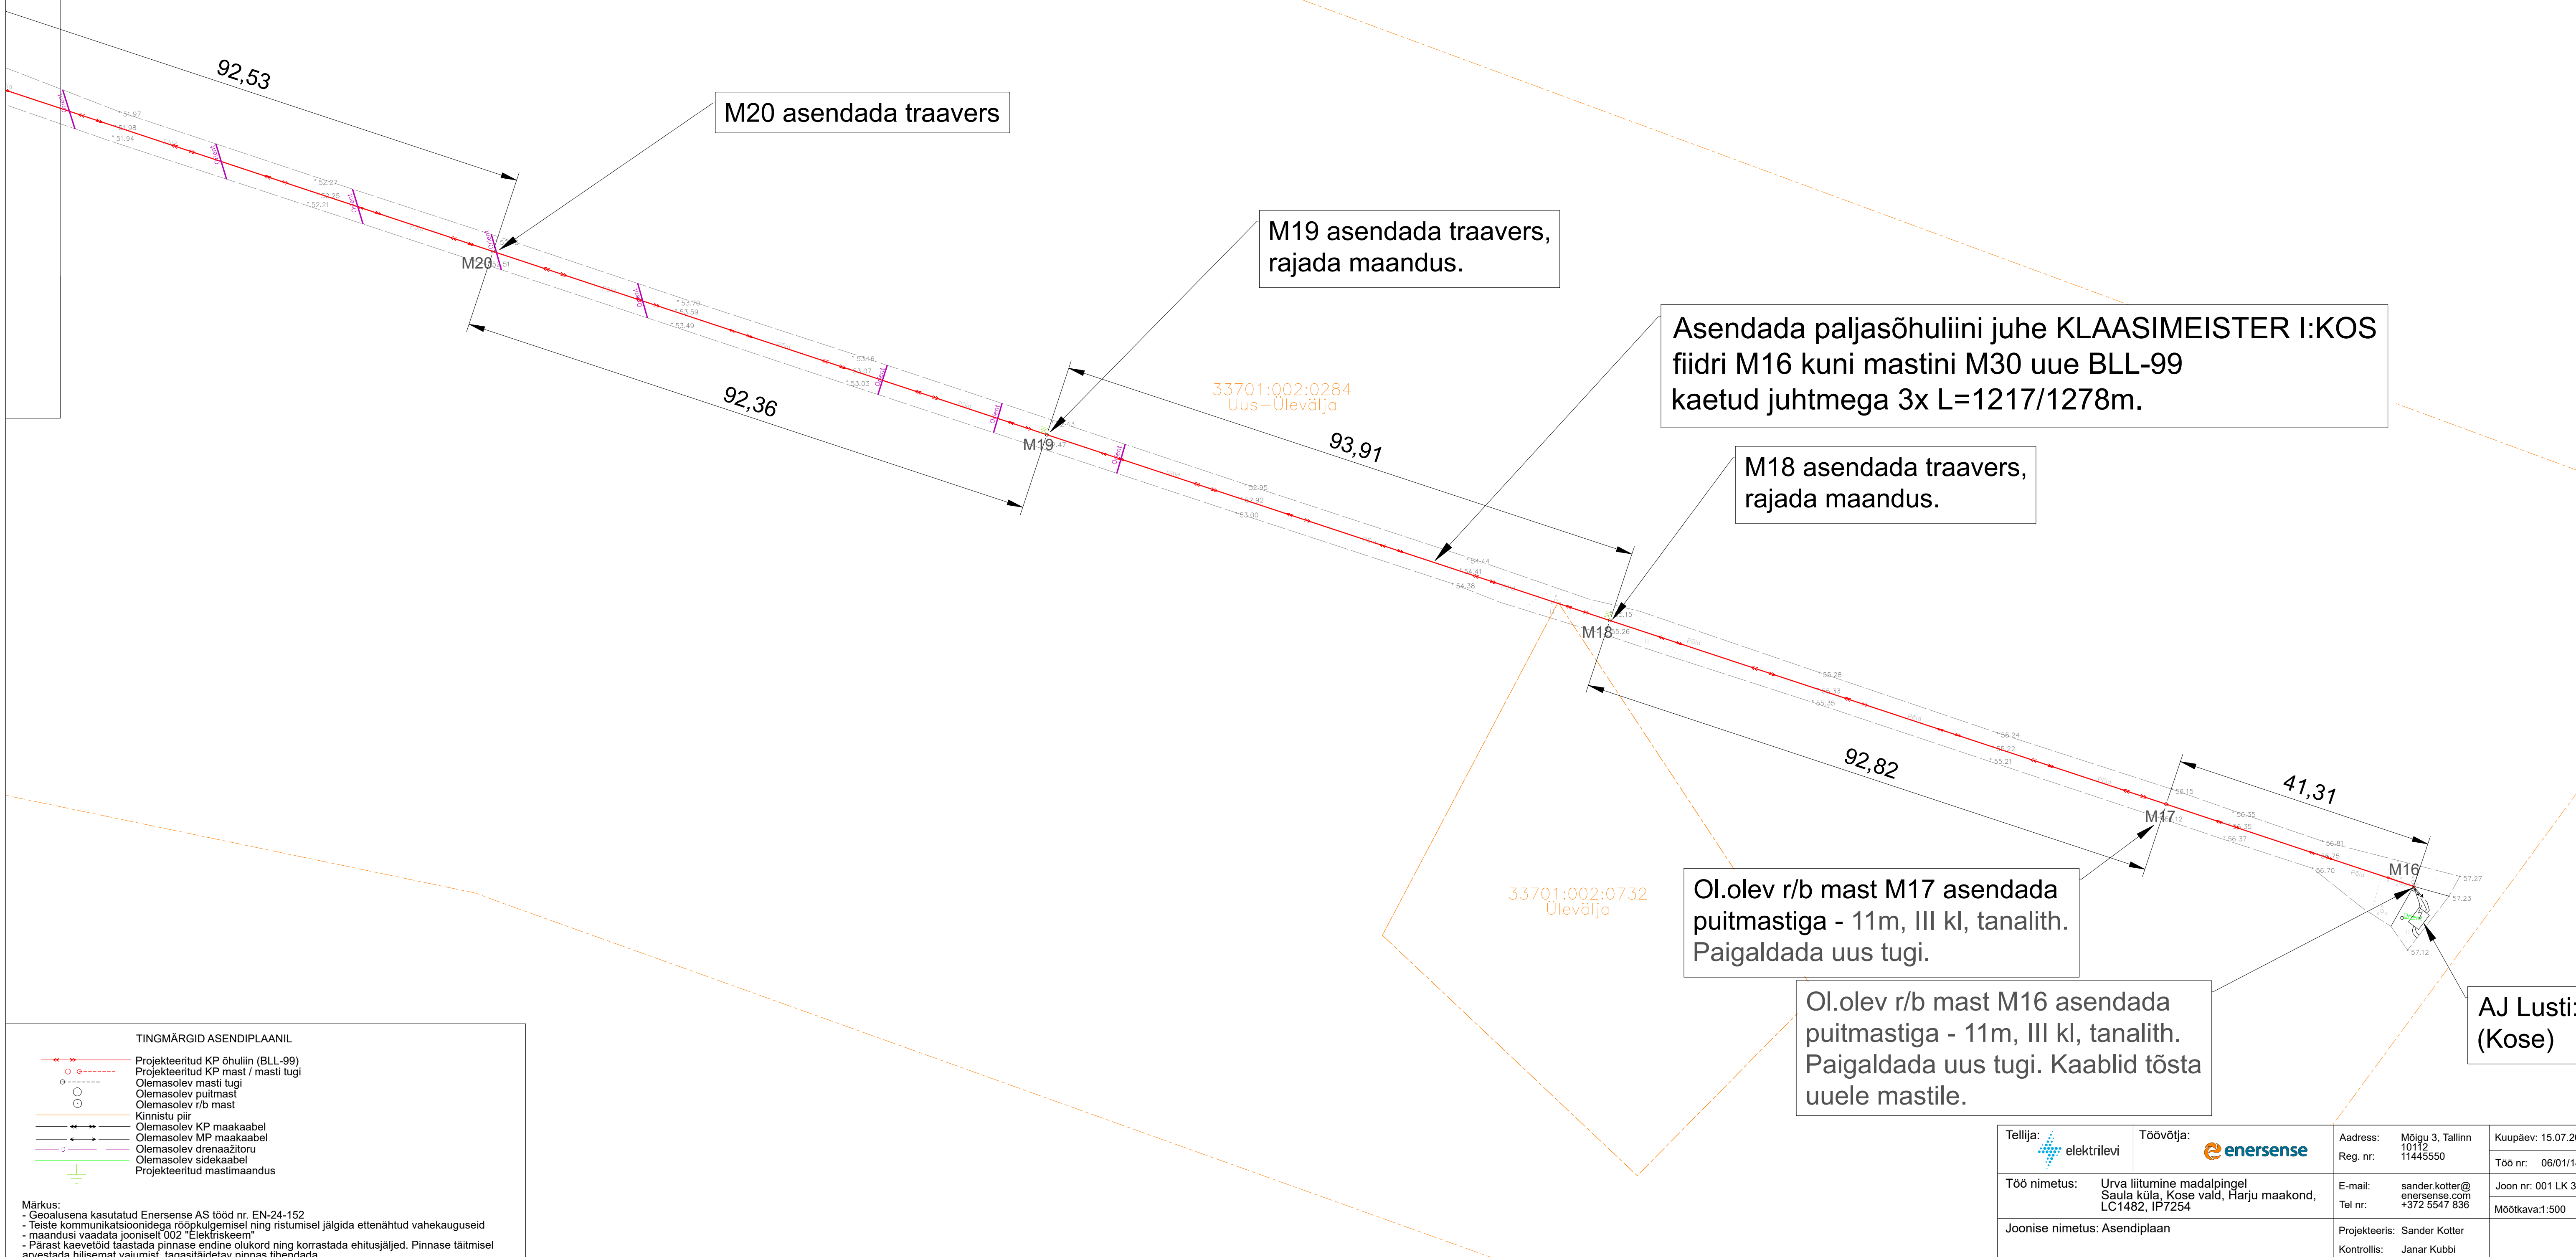

AJ Lusti:
(Kose)

Tellijä:  elektrilevi	Töövõtja:  enersense	Address: Möigu 3, Tallinn 10112 14145550	Kuupäev: 15.07.2024
		Reg. nr:	Töö nr: 06/01/1482
Töö nimetus: Urva liitumine madalpingel Saula küla, Kose vald, Harju maakond, LC1482, IP7254		E-mail: sander.kotter@enersense.com Tel nr: +372 5547 836	Joon nr: 001 LK 3 A1 Möötkava:1:500
Joonise nimetus: Asendiplaan		Projekteeris: Sander Kotter Kontrollis: Janar Kubbi	