



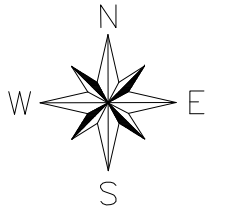

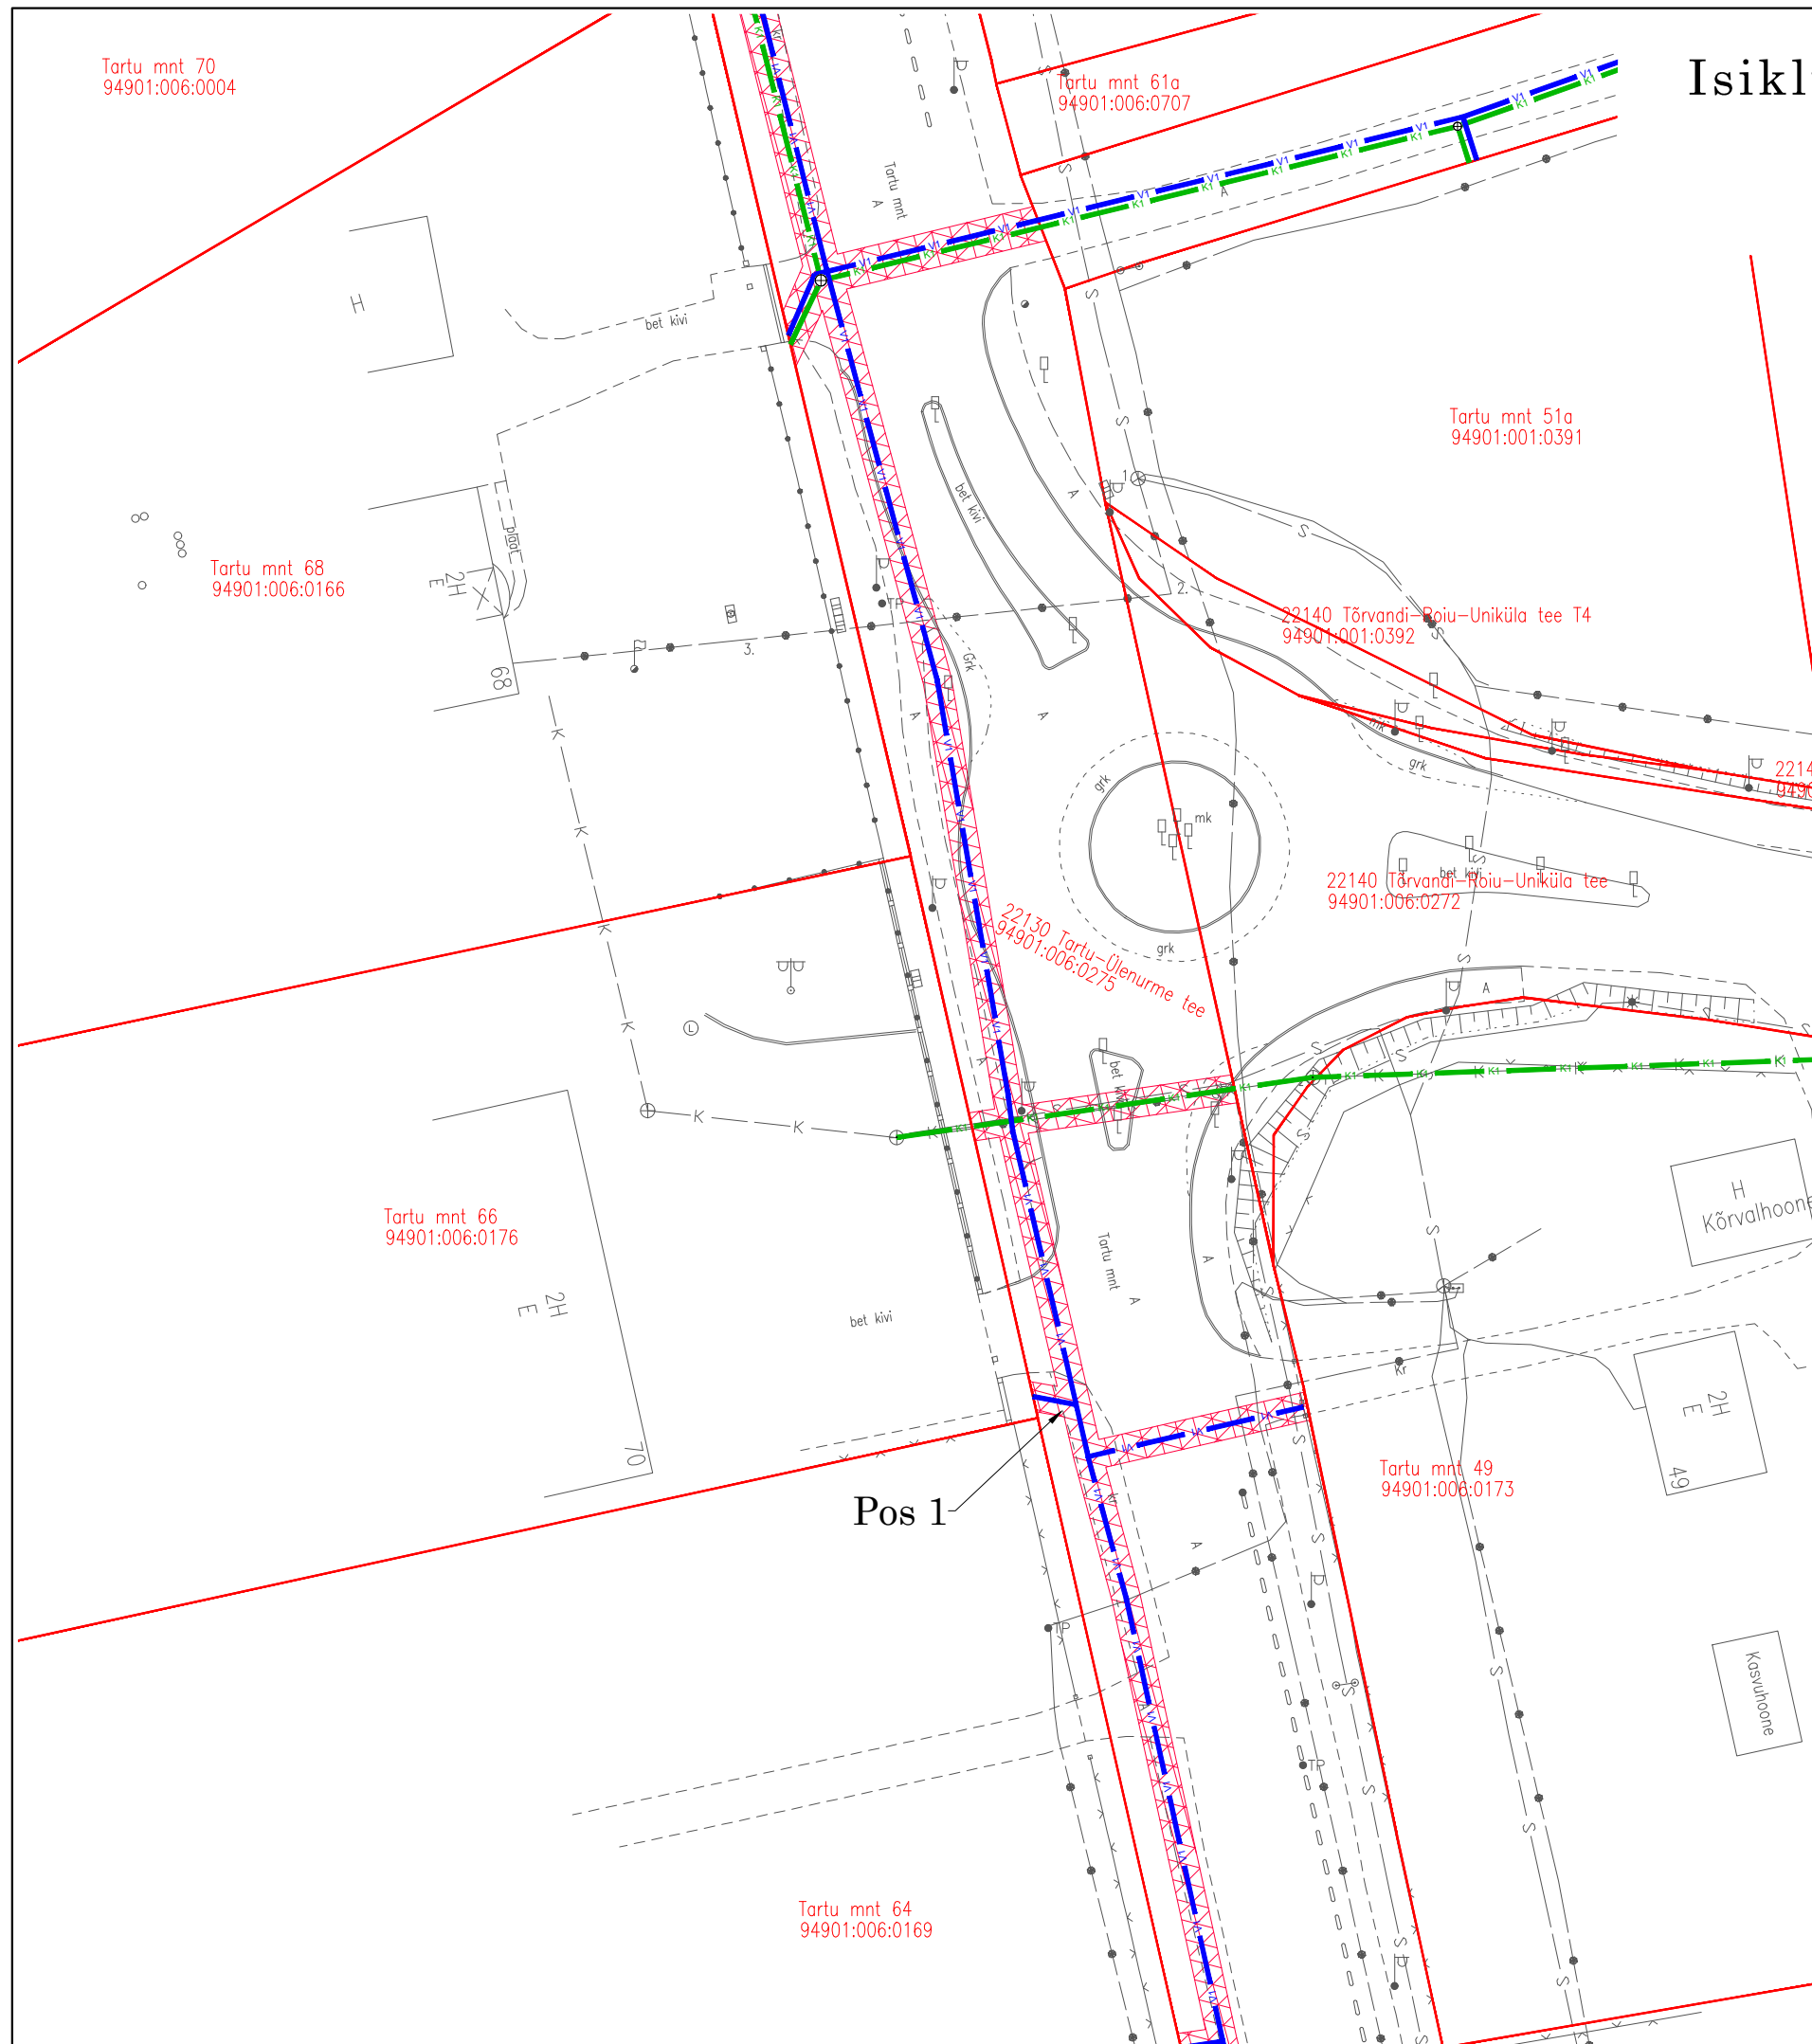



Leht 5/7



Koostaja: Altren Projekt OÜ
Johannes Matson

Leht 7/7



-  - Isikliku kasutusõiguse seadmise ala (Pos1)
 - Katastriüksuse piir
 - proj. reoveekanaliseerimisvõrgustik
 - proj. veetorustik
 - proj. reoveekanaliseerimiseaev
 - proj. veetorustiku läbipesukaev

Jrk nr	IKÕ ala Pos nr (plaanil)	Kinnistu registriosa number	Katastriüksuse tunnus, nimi ja sihtotstarve	Ala pindala ruutmeetrides m ²
1.	POS 1	5769450	94901:006:0275 22130 Tartu-Ülenurme tee	2425 m ²