

Ruumide eksplikatsioon

Ruumi nr.	Ruumi nimetus / I etapp	Pind m²
201	Lasteaiarühm 20 last/Riietusruum	25,5
202	Garderoob	2,0
203	Lasteaiarühm 20 last/Pesuruum	17,4
204	Lukustatav koristuskapp	1,5
205	Lasteaiarühm 20 last/Mangu- ja magamisruum	104,6
206	Panipaik	6,6
207	Koridor	36,9
208	Garderoob	1,8
209	Lasteaiarühm 20 last/Riietusruum	19,2
210	Lasteaiarühm 20 last/Mangu- ja magamisruum	97,8
211	Lukustatav koristuskapp	1,5
212	Panipaik	3,8
213	Logopeed	10,9
214	Panipaik	6,8
215	Lasteaiarühm 20 last/Mangu- ja magamisruum	84,0
216	Lasteaiarühm 20 last/Riietusruum	23,3
217	Lasteaiarühm 20 last/Pesuruum	16,5
218	Lukustatav koristuskapp	1,6
219	Garderoob	1,9
220	Koridor	10,6
225	Lasteaiarühm 20 last/Pesuruum	17,9
KOKKU		492,1
Ruumi nr.	Ruumi nimetus / II etapp	Pind m²
221	Garderoob	1,3
222	Riietusruum	21,0
223	Pesuruum	18,5
224	Mangu- ja magamisruum	131,5
KOKKU		172,3

Suitsutsoonide eksplikatsioon


Tsooni nr	Pindala m²	Lahendusviis	Käivitustase	SE avade tegur %	SE avade nõutav efektiivne pindala m²	Kompensatsioon	Lisaselgitused
SE 1.1L	143,6	2 /SEL katusel	3	0,5%	0,7 m²	Käsitsi avatav uks/aken.	ATS rakendumisel avaneb suitsueemaldusluuk (juhtimine täiendavalt päästemeeskonna infopunktist)

Märkused:

Kogu hoone pikkus: 45,4 m
Kogu hoone laius: 21,9 m

Hoone kõrgus maapinnast: 9,2 m

- Kogu projekti käsitleda terviklikult koos kõikide eriosade projektidega! Vastuolude ja vigadeolemasolul teavitada Projektteerijat.
- Juhendavad akutoitel viidad/sildid vastavalt NV projektiosale.
- Täpsemad nõuded/juhised evakuatsioonivalgustusele jm tuleohutuspäigaldistele vastavalt seletuskirja tuleohutuse osale ja NV projektiosast;
- Kõik tuleohutuspäigaldised tuleb paigaldada ruumi nähtavasse ossa ilma takistusea ligipääsuga, päigaldiste/nuppude paigalduskõrgus, tähistus, kasutusjuhised jms varustatud vastavalt asjakohastele standarditele ja TO-seletuskirjale.
- Maksimaalne evakueerujate arv hoones esineb pigem erandjuhtudel, korra kuus kui toimuvad üritused koos lastevanematega. Maksimaalne üheaegselt viibivate hoones inimeste arv - 121.
- Kõik välispiirete avatäited on ühtlasi ka suitsueemalduse- ja õhukompensatsiooniavad.

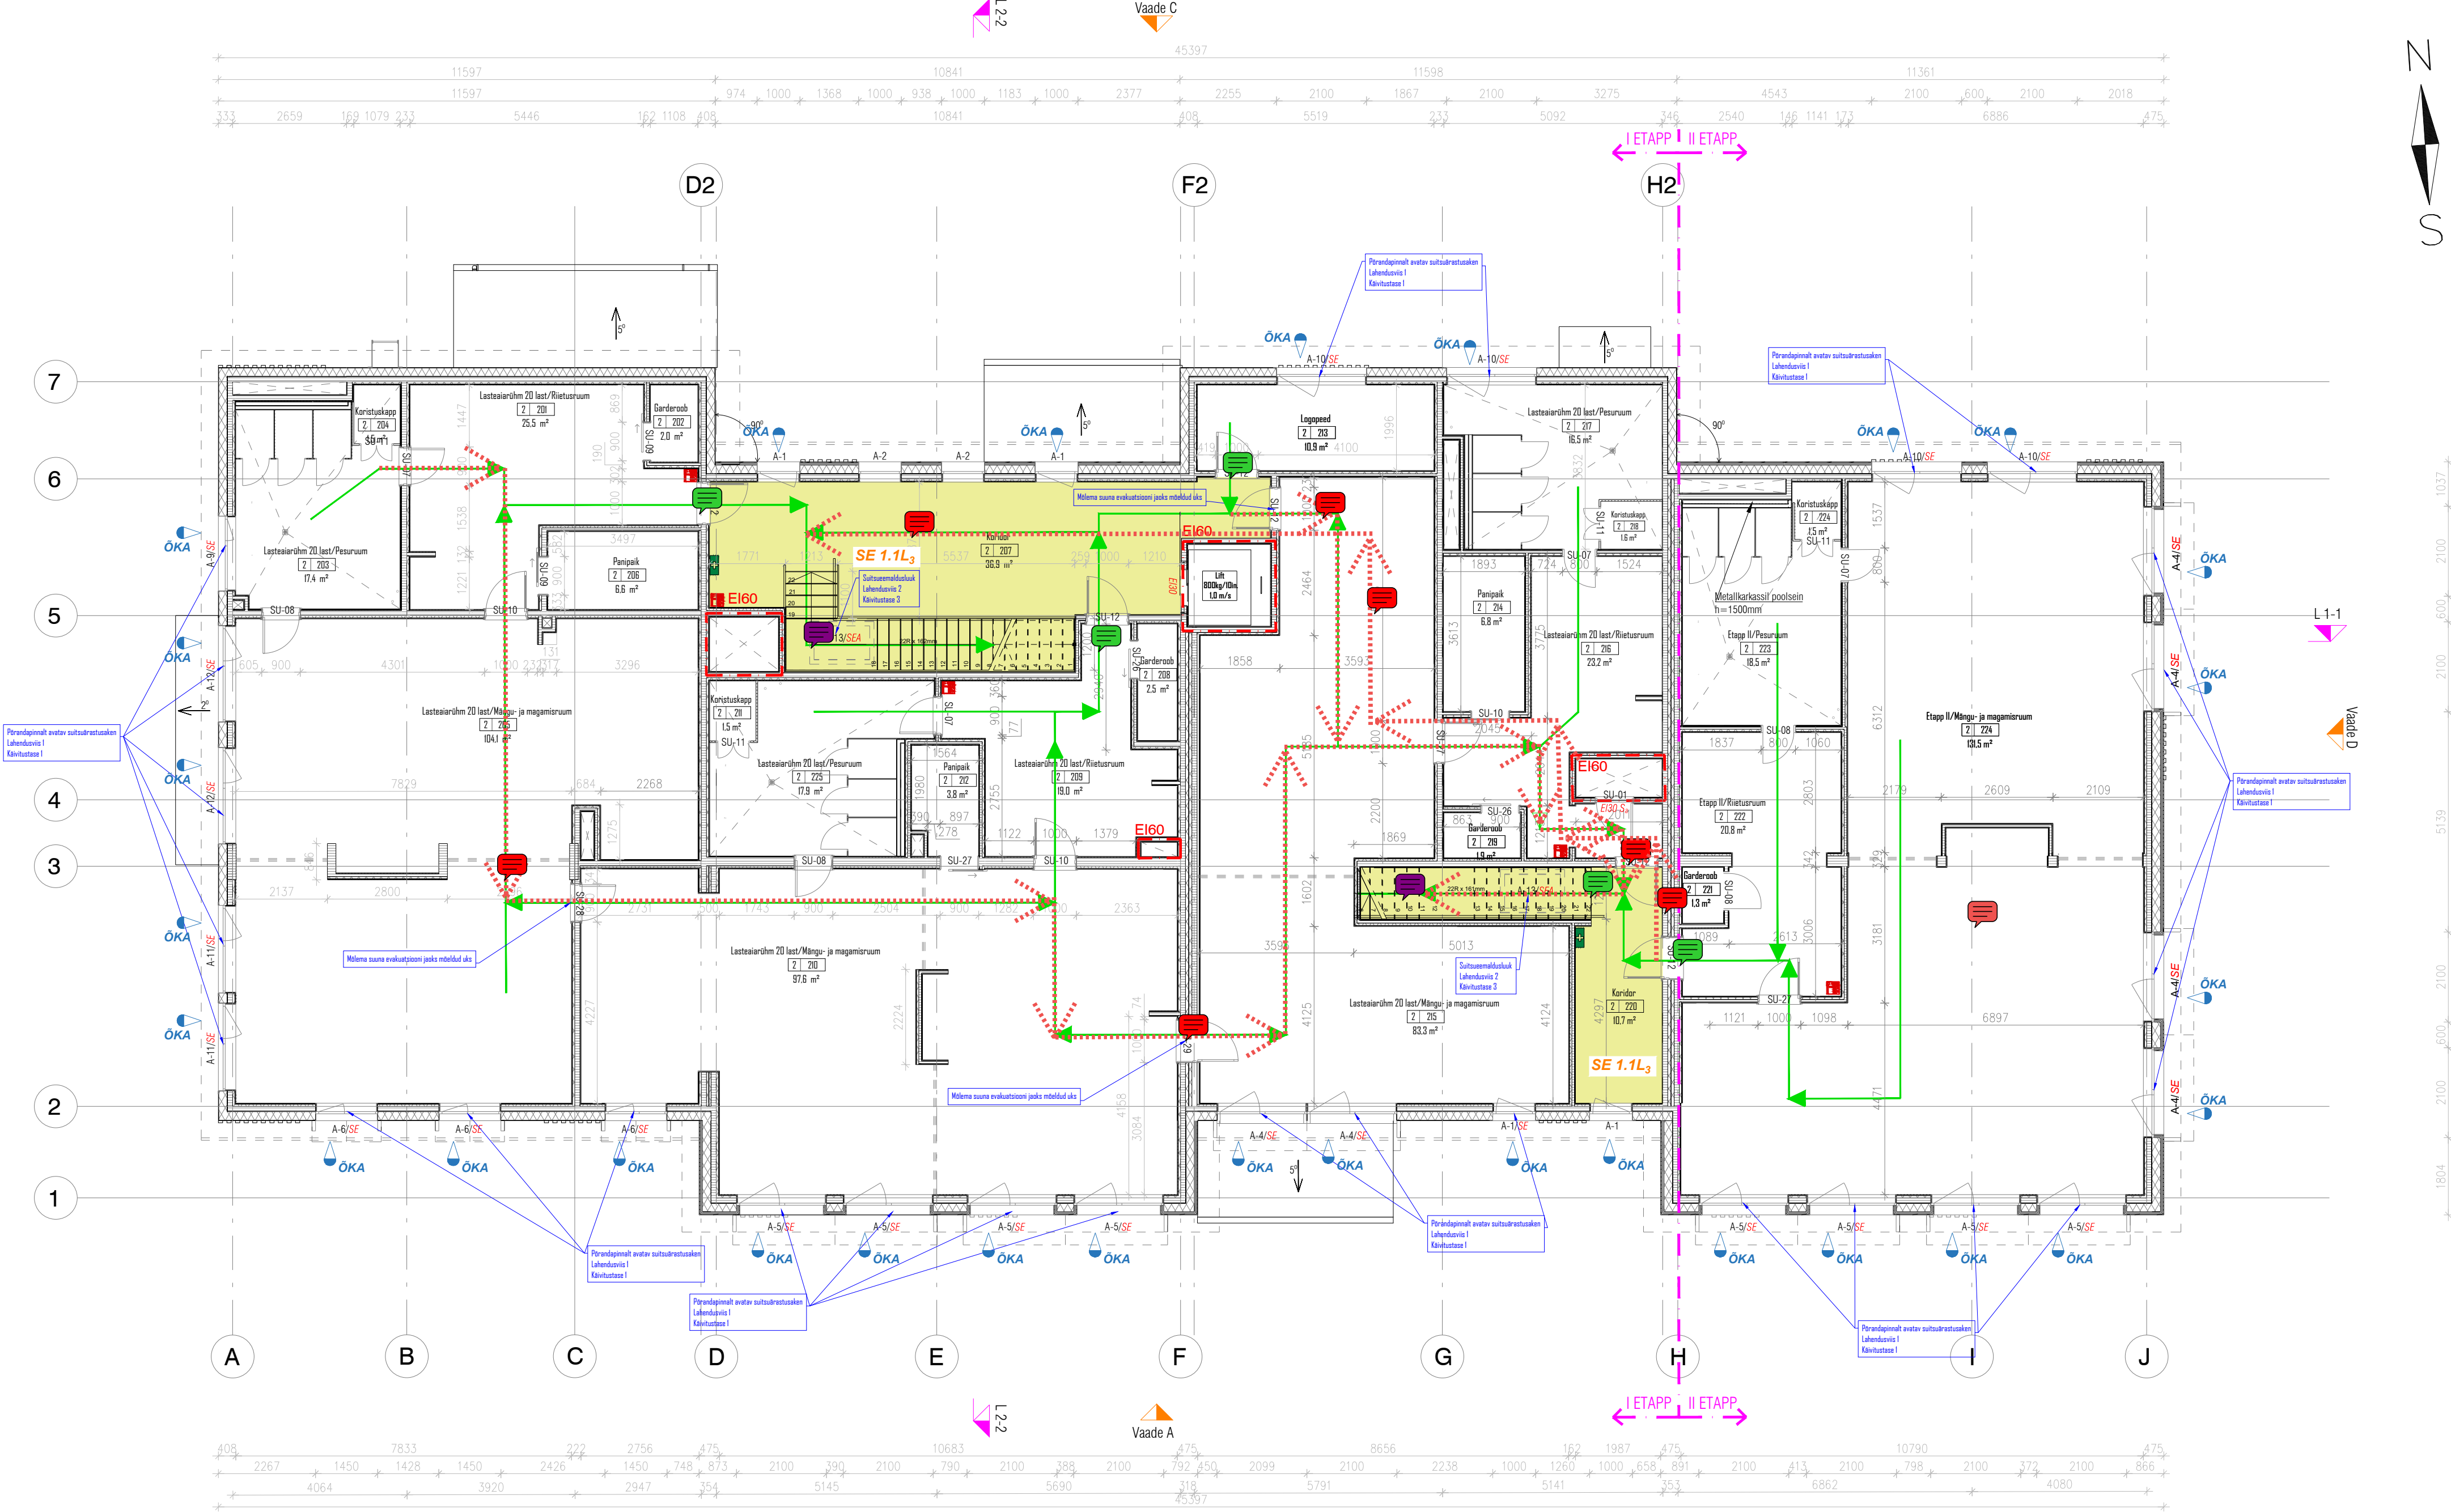

Tingmärgid

- Tuletõkkeseksatsioon
- Väljumistee
- 6 kg kustutusaine massiga tulekustuti
- Automaatse tulekahjusignalsatsiooni häirenupp
- Esmaabi tarvikud
- Suitsueemaldustsooni tähis, SE
- 1 korrus (millel tsoon on või algab)
- .1 tsooni number korrusel
- L - loomulikul tõmbel suitsueemaldus (vajaduse päästemeeskonna kaasabil - alamtsoonid)
- (A) - suitsutsooni alamtsoon (suitsueemaldus kõrvalasuva tsooni kaudu)
- 1 - käivitustase
- Mehaanilise suitsueemalduse käivitusnupp
- Maksimaalne korraga hoonest evakueerujate arv
- Projektteeritava akna tähis (SE-suitsueemaldus aken, SEA-suitsuamaldus aken mootoriga)
- Projektteeritava siseukse tähis koos tulepüsivusega ja suitsupidavusega (kui on)
- Kompensatsiooniõhu ava/uks/aken käsitsi avanev
- Etappide piirjoon
- Terrass

1.			
Nr.	Muudatus projektis	Muutja	Kuupäev
Narva-Jõesuu linnavalitsus			
Narva-Jõesuu uue lasteaias projektiteerimine			
Karja tn 25, Narva-Jõesuu linn, Ida-Viru maakond			
TEISE KORRUSE PLAAN		M 1:100 (A1)	
Arhitekt:	Anna Paavel	Joonise nimetus	Mööbela
Kontrollis:	Ardon Kaerma	Töö nr	230905P
Vastutav spets:	Kert Kits	Stadium	PP
Projekti juht:	Janele Paavel	Kõrde, etapp	nr10 TO
Fai	230905P_PP_TO-5-03_v03_teise-korruse-plaan.dwg	Joonise nr	TO-5-03
		Versioon	v03