

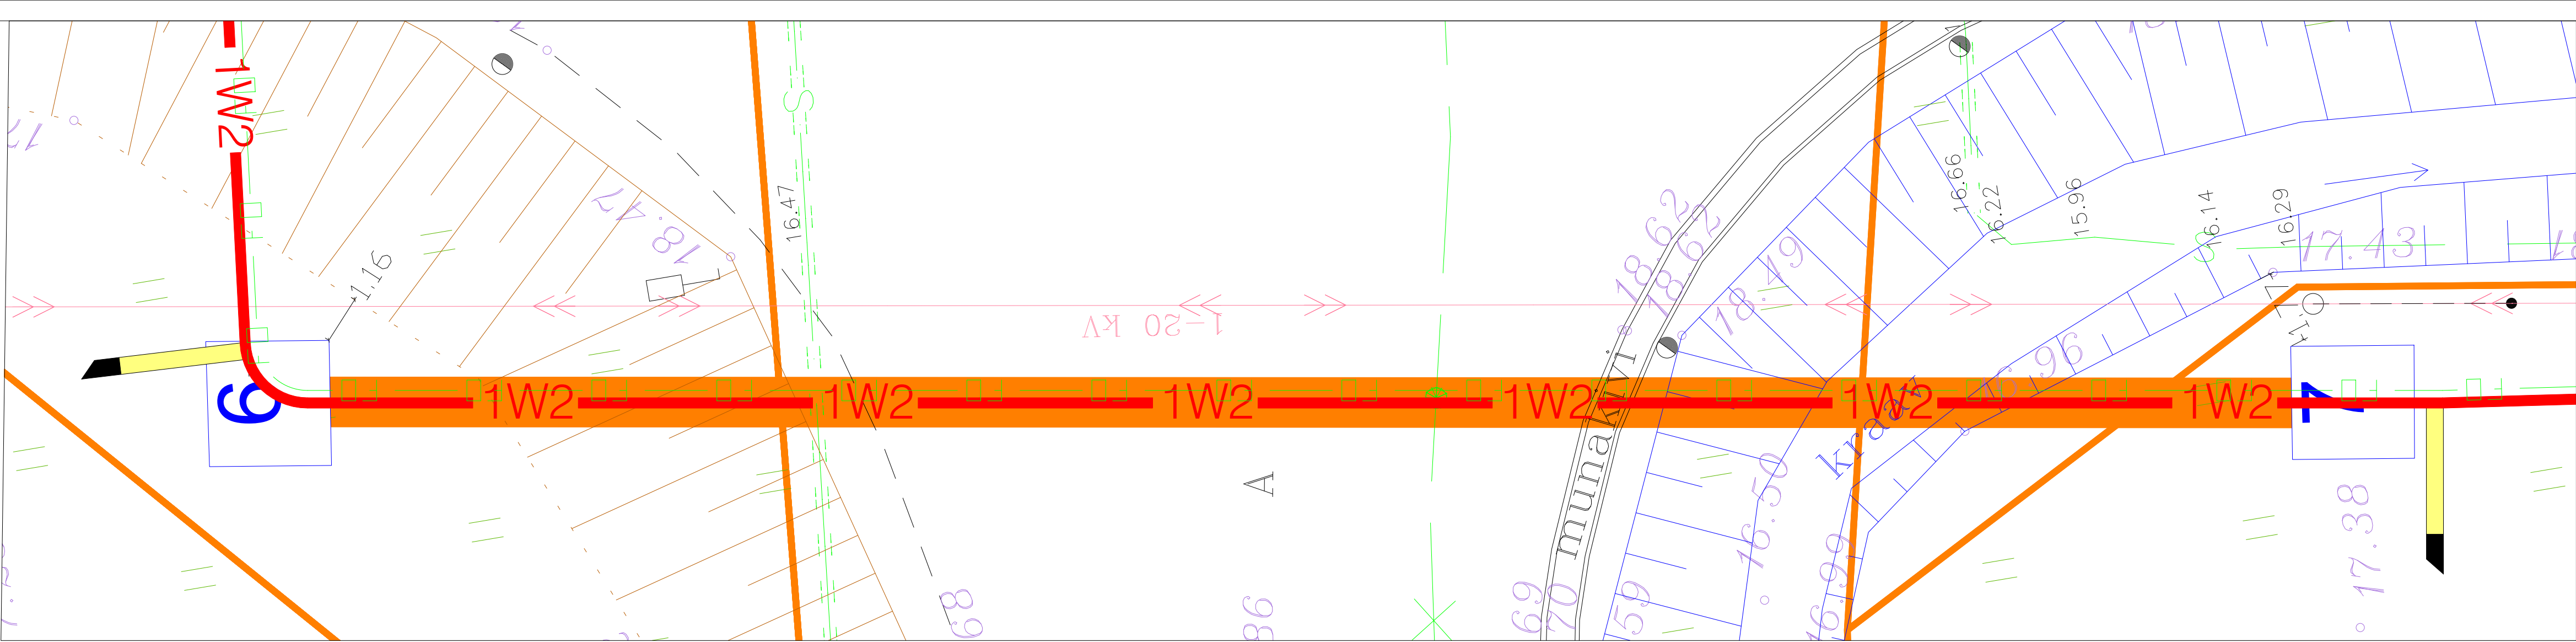




|  |   |      |       |   |         |  |  |  |                                   |
|--|---|------|-------|---|---------|--|--|--|-----------------------------------|
| VAHEKAUGUSED (m)                           | 2,9                                       |      | 7,3   |   | 18,4    |  | 8,5  |  | 3,0                               |
| OLULISED TAKISTUSED JA KOMMUNIKATSIOONID   | STARDI-KAEVIK                             |      | KRAAV | SIDETRASS                                       | SÕIDUTE |  | KRAAV  |  | LÕPU-KAEVIK                       |
| KAABLITRASSI MINIMAALNE RAJAMISSÜGAVUS (m) |   | 1,50 |       |   | 2,20    |  | 1,00   |  |                                   |
| TORUDE LÄBIMÕÖT, KOGUS JA MATERJAL         | Puurimistoru 3xPEHD Ø160mm + 1xPEHD Ø75mm |      |       |   |         |  |  |  |                                   |
| KINNISTU (KATASTRILÜKSUSE NR)              | 43101:001:0450<br>Leetse tee              |      |       | 58001:005:0116<br>8 Tallinn-Paldiski tee lõik 1 |         |  | 58001:001:0196<br>11174 Paldiski-Padise tee lõik 1 |  | 58001:005:0110<br>Tallinna mnt 18 |

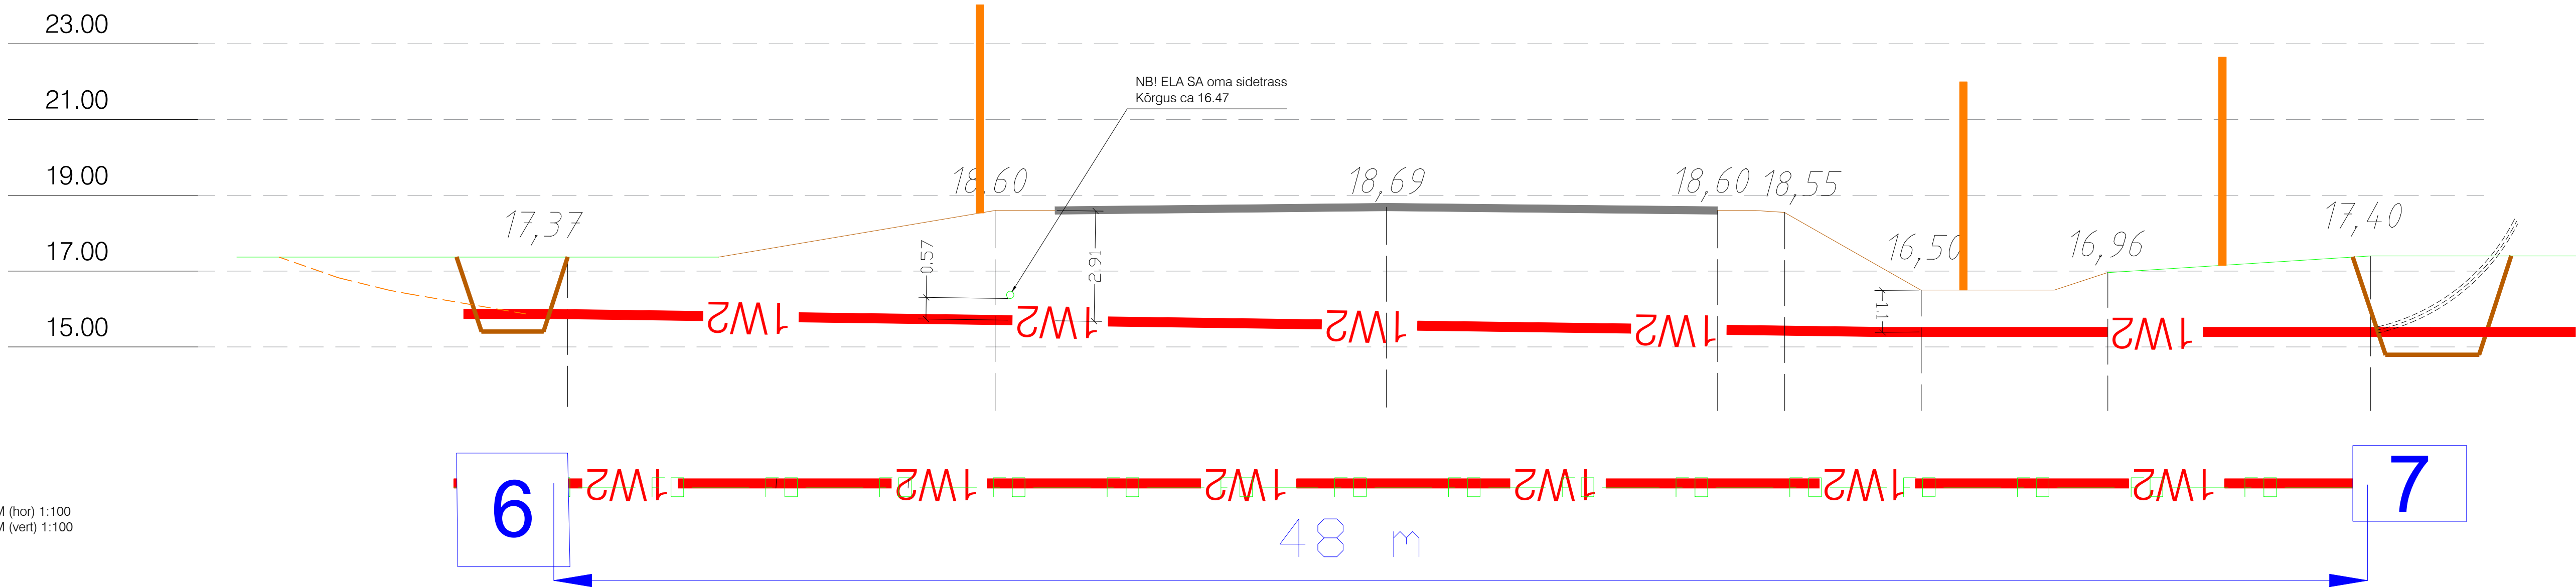

|                                    |              |  |                  |  |  |           |  |  |  |
|------------------------------------|--------------|--|------------------|--|--|-----------|--|--|--|
| Töö nimetus: Paldiski PEJ otseliin |              | Objekti aadress: Jaama tn 4, Kasesaare tee 5, 6, 11174 Paldiski-Padise tee lõik 2, 1, Peetri tn 7 // Paldiski raudteejaam R1, Paldiski raudteejaam R4, Soomepoiste tee 11, Tõnise Tallinna mnt 18, 8 Tallinn-Paldiski tee lõik 1, Leetse tee, Leetse tee 2, Lepametsa, Kubja, Männiku, Vana-Tallinna maantee, Uuepihlaka, Leetse tee L5, Keila metskond 68, Soometsa, Posti, Paldiski linn, Lääne-Harju vald, Harjumaa |                  |  |  |           |  |  |  |
| Tellija: BALTIC OIL SERVICE OÜ     |              | Joonise nimetus: RISTMEVÄLJA JOONIS  |                  | OÜ PLUVO EESTI Vastu võetud 4. 10.2021 Tallinn, Eesti e-mail: info@pluvo.ee www.pluvo.ee |  |           |  |  |  |
| Kontrollis: I. Kozlov              | 08.10.25     |  |                  | MTR nr: TEL003705  |  |           |  |  |  |
| Koostas: I. Kozlov                 | 08.10.25     |  |                  |  |  |           |  |  |  |
| Töö nr: PL25-10-01                 | Staadium: PP | Version: -   | Joon. nr: AS-4-1 | Mõõtkava: 1:100  | Falli nimi: PL251001_PP_EL-6-01_AS-4-Ristmevälja.dwg | Leht: 1/1 |  |  |  |

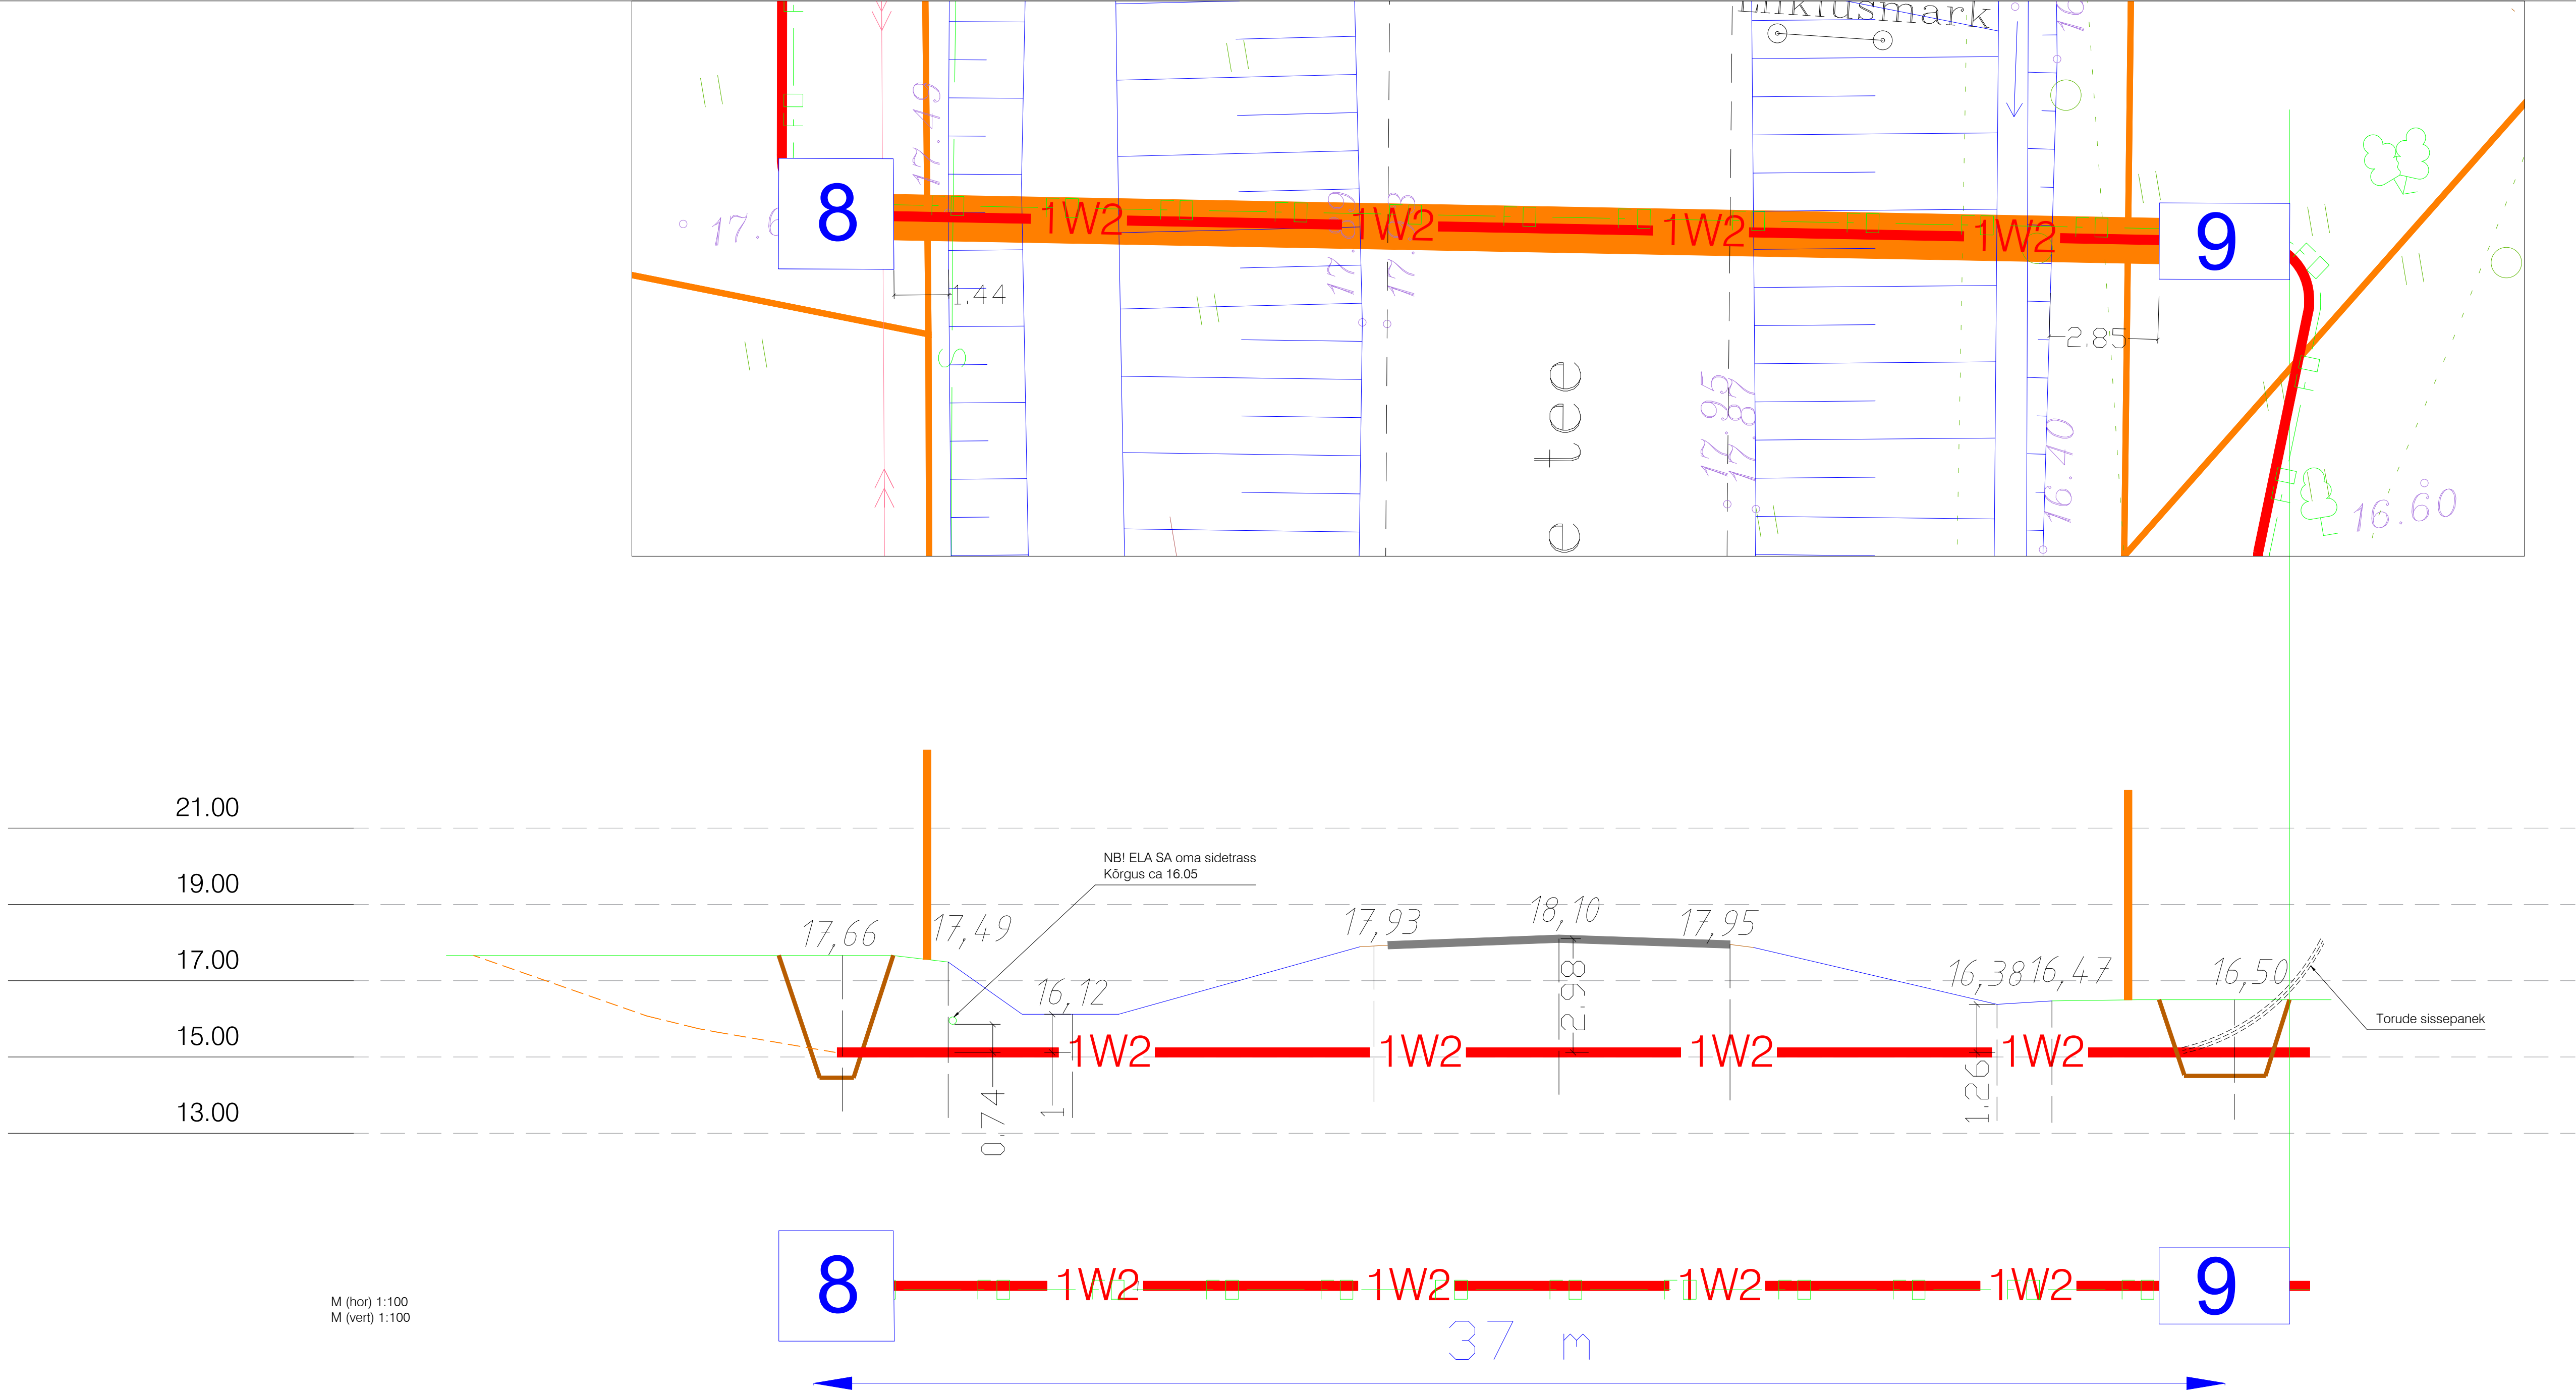

|   |                                   |                   |     |                       |  |   |  |       |     |                                   |  |
|---|-----------------------------------|-------------------|-----|-----------------------|--|---|--|-------|-----|-----------------------------------|--|
| VAHEKAUGUSED (m)                              |                                   | 3,0               | 1,4 | 10,8                  |  | 10,3  |  | 7,8   | 2,8 | 3,0                               |  |
| OLULISED TAKISTUSED<br>JA KOMMUNIKATSIOONID   |                                   | STARDI-<br>KAEVIK |     | KRAAV JA<br>SIDETRASS |  | SÕIDUTEE  |  | KRAAV |     | LÕPU-<br>KAEVIK                   |  |
| KAABLITRASSI MINIMAALNE<br>RAJAMISSÜGAVUS (m) |                                   |                   |     | 1,00                  |  | 2,20  |  | 1,00  |     |                                   |  |
| TORUDE LÄBIMÕÖT, KOGUS<br>JA MATERJAL         |                                   |                   |     |                       |  | Puurimistoru 3xPEHD<br>Ø160mm + 1xPEHD Ø75mm          |  |       |     |                                   |  |
| KINNISTU (KATASTRİÜKSUSE NR)                  | 58001:005:0110<br>Tallinna mnt 18 |                   |     |                       |  | 58001:001:0196<br>11174 Paldiski-Padise tee<br>lõik 1 |  |       |     | 58001:001:0140<br>Tallinna mnt 20 |  |

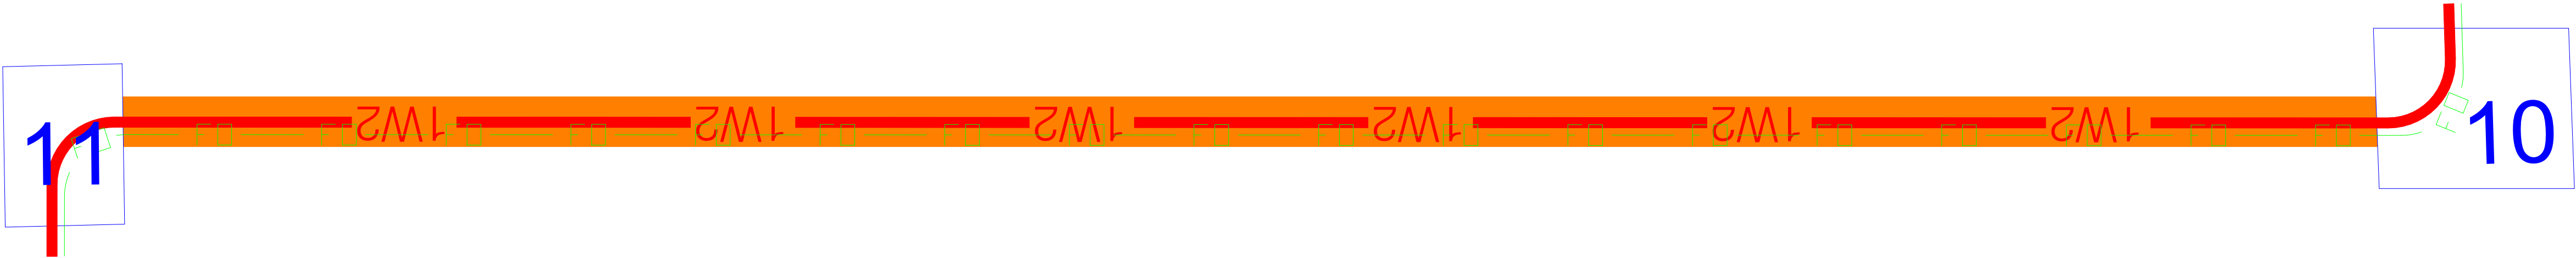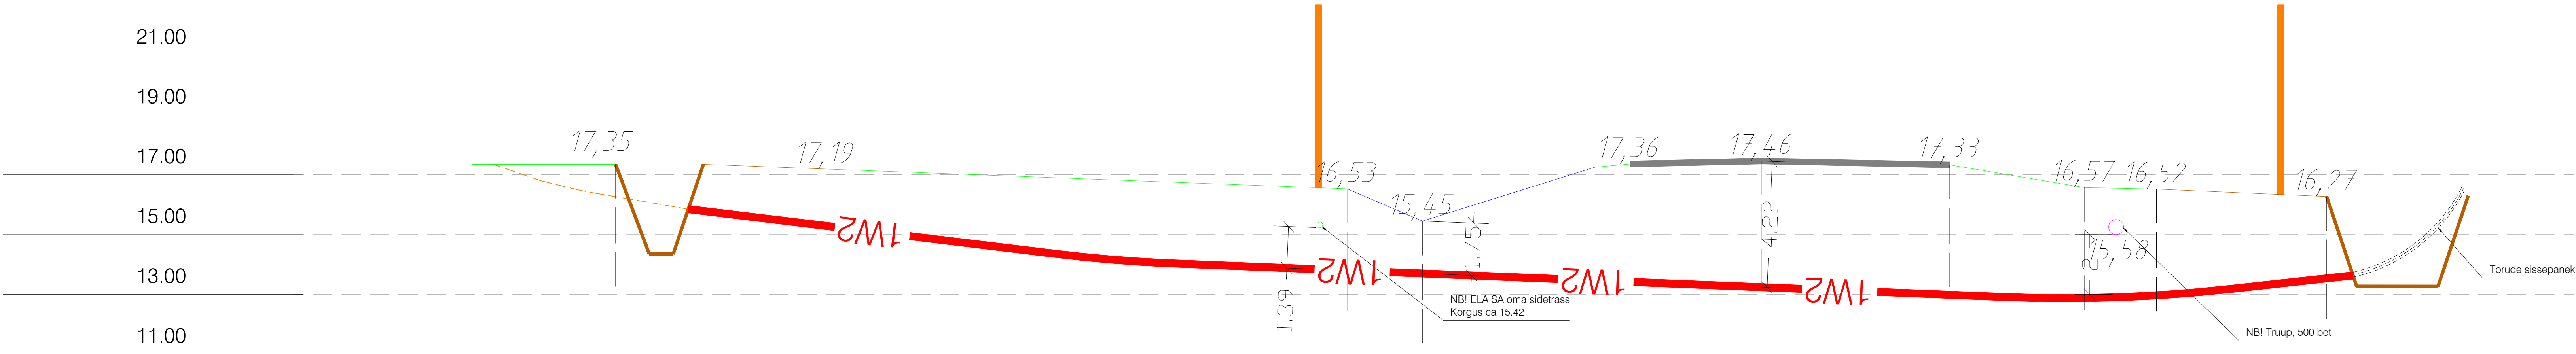

M (hor) 1:100  
M (vert) 1:100

|   |  |   |           |  |           |           |  |  |          |  |                    |           |     |                          |     |  |
|---|--|---|-----------|--|-----------|-----------|--|--|----------|--|--------------------|-----------|-----|--------------------------|-----|--|
| VAHEKAUGUSED (m)                              |  | 2,9                                       | 4,1       |  | 17,4      |           | 8,3  |  | 10,7     |  | 6,9                |           | 3,0 |                          | 4,7 |  |
| OLULISED TAKISTUSED<br>JA KOMMUNIKATSIOONID   |  | STARDI-<br>KAEVIK                         | KRUUSATEE |  | HALJASALA | SIDETRASS | KRAAV  |  | SÕIDUTEE |  | HALJASALA<br>TRUUP | KRUUSATEE |     | LÕPUKAEVIK               |     |  |
| KAABLITRASSI MINIMAALNE<br>RAJAMISSÜGAVUS (m) |  |   |           |  |           |           | 1,50   |  | 2,20     |  | 2,00               |           |     |                          |     |  |
| TORUDE LÄBIMÕÖT, KOGUS<br>JA MATERJAL         |  |   |           |  |           |           | Puurimistoru 3xPEHD<br>Ø160mm + 1xPEHD Ø75mm       |  |          |  |                    |           |     |                          |     |  |
| KINNISTU (KATASTRIÜKSUSE NR)                  |  | 58001:001:0177<br>Paldiski raudteejaam R4 |           |  |           |           | 58001:001:0196<br>11174 Paldiski-Padise tee lõik 1 |  |          |  |                    |           |     | 58001:001:0267<br>Tõnise |     |  |