



Läbilõige I-I'

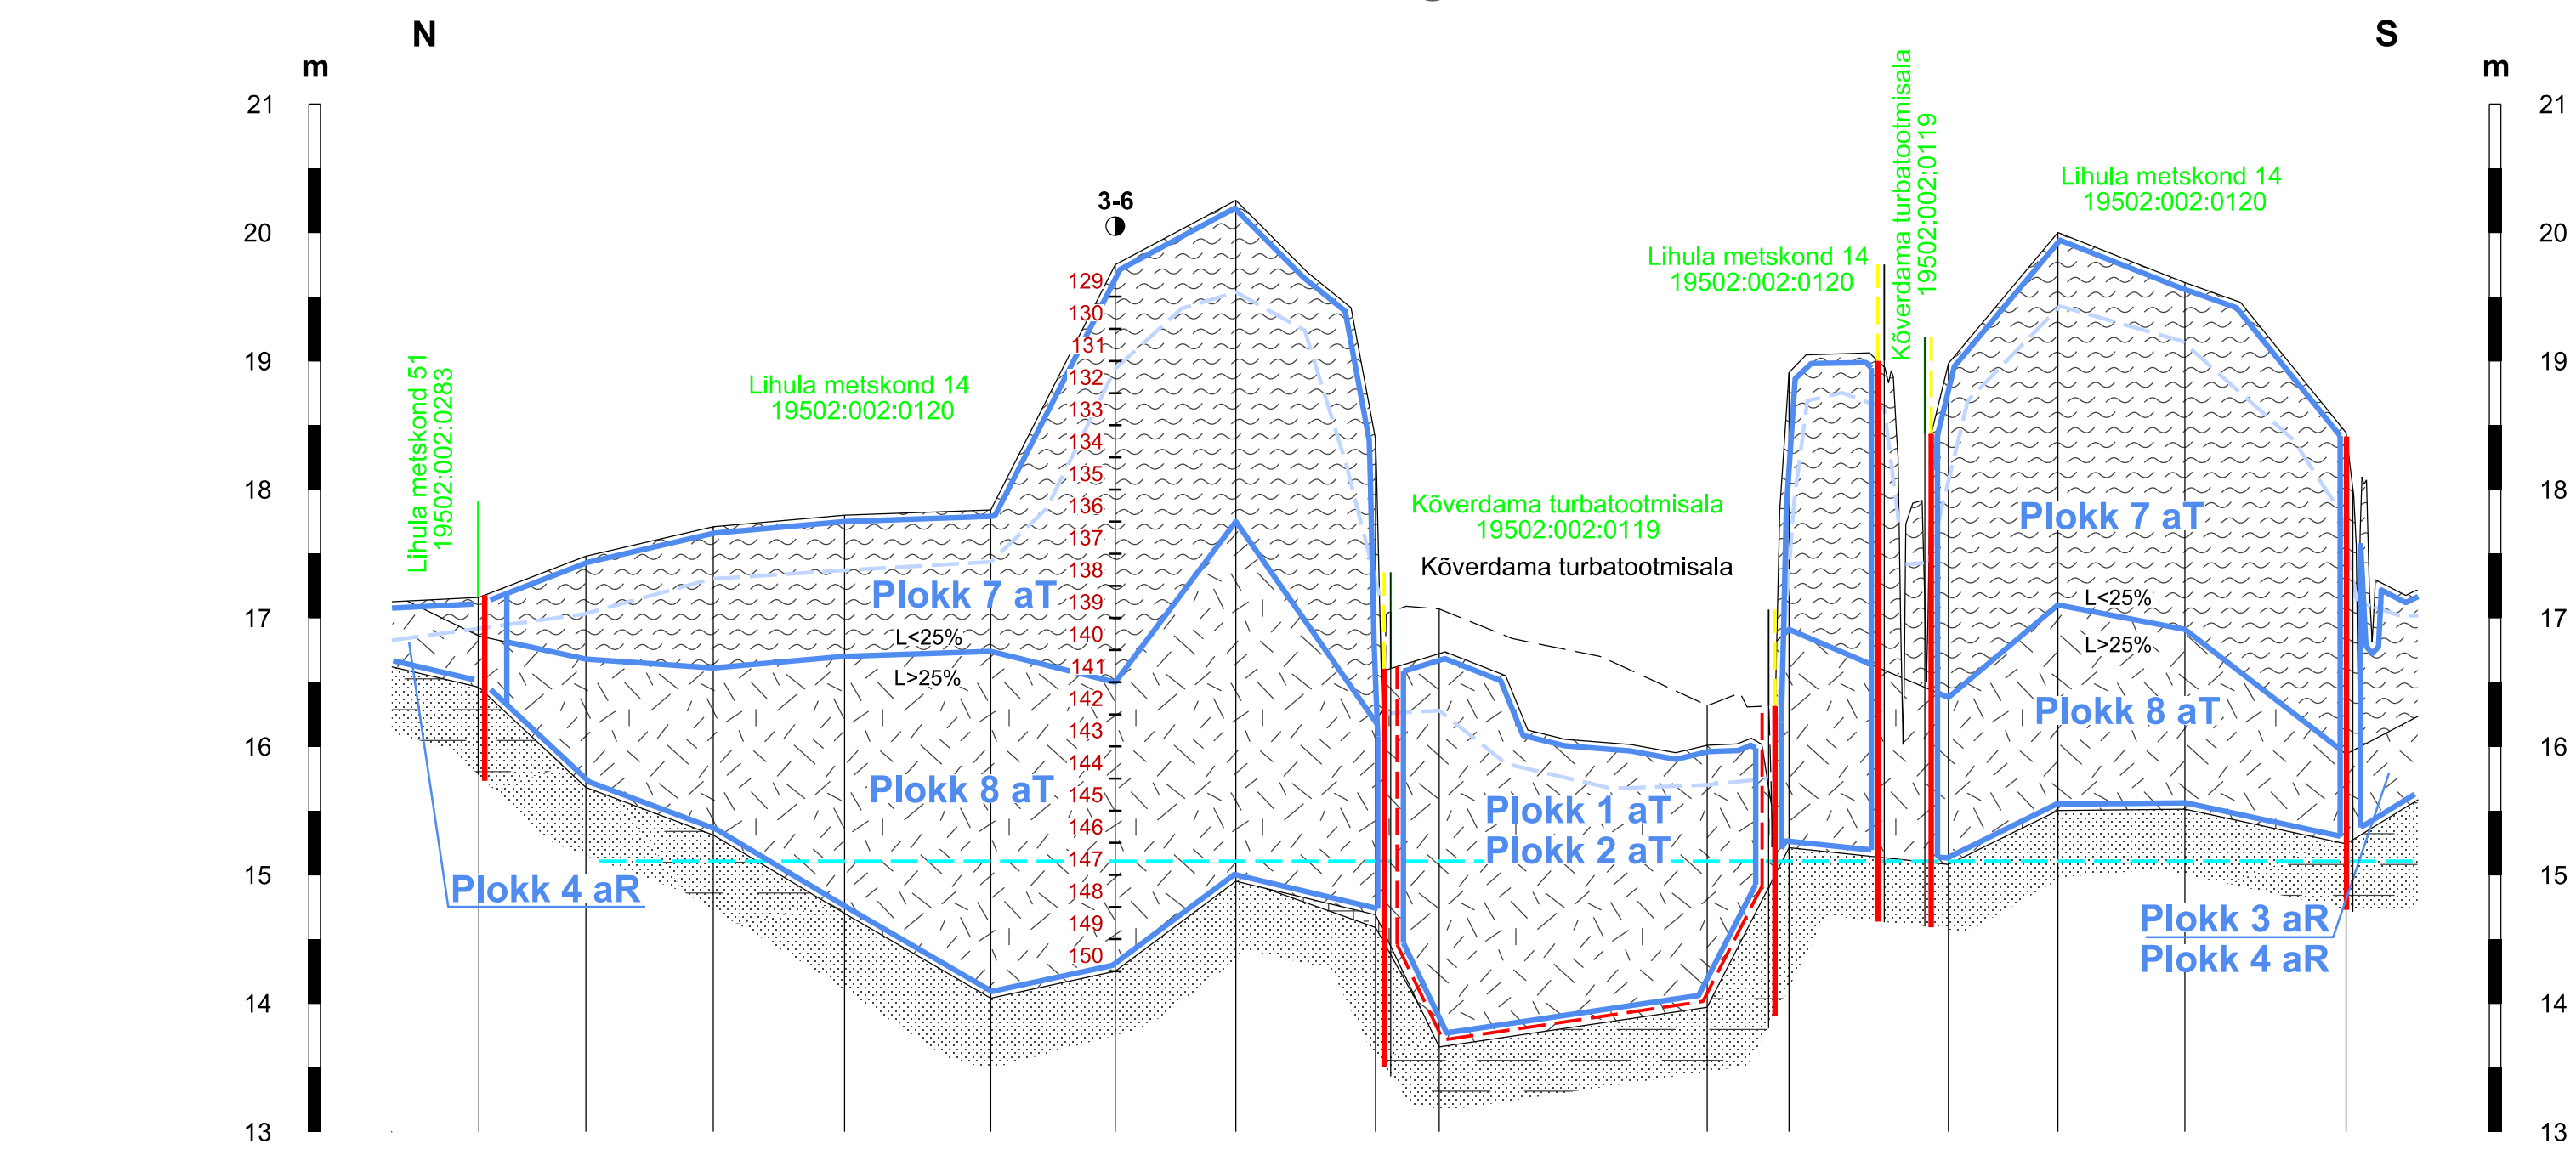


Piketi nr	3-1	3-2	3-3	3-4	3-5	3-6	3-7	3-8	I-0	IV-0	2-7	2-8	2-9	2-10	1-8
Maapinna abs kõrgus, m	17,16	17,48	17,71	17,80	17,84	19,75	20,25	18,39	17,07	16,32	18,91	18,98	20,00	19,61	18,44
Lamami abs kõrgus, m	16,46	15,68	15,31	14,70	14,04	14,25	14,95	14,69	13,66	13,97	15,21	15,08	15,80	15,51	15,24
Turbalasundi kogupaksus, m	0,70	1,80	2,40	3,10	3,80	5,50	5,30	3,70	3,41	2,35	3,70	3,90	4,20	4,10	3,20
Vähelag. turbakihi paksus, m	0,30	0,80	1,10	1,10	1,10	3,25	2,50	2,20	-	-	2,00	2,60	2,90	2,70	2,50
Vahekaugused, m		83	99	102	114	97	94	109	50	208	64	124	85	99	125

Läbilõige II-II'

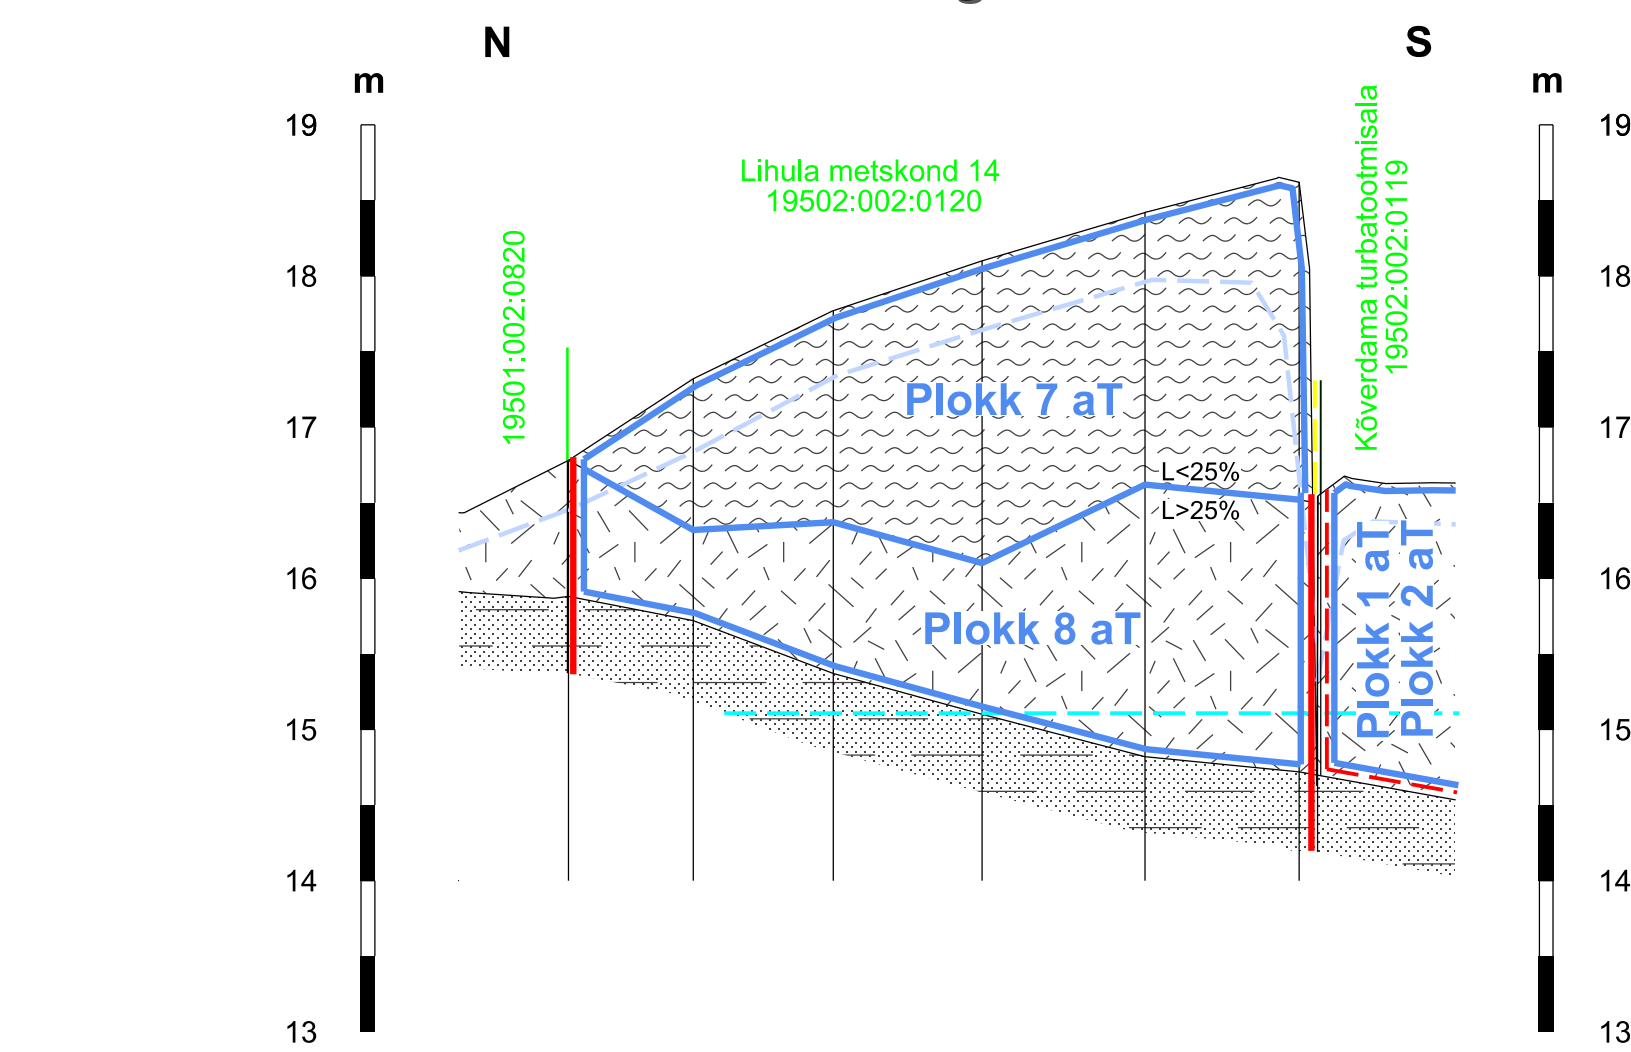


Piketi nr	6-1	6-2	6-3	6-4	6-5	6-6
Maapinna abs kõrgus, m	16,78	17,32	17,77	18,10	18,42	18,62
Lamami abs kõrgus, m	15,88	15,72	15,37	15,10	14,82	14,72
Turbalasundi kogupaksus, m	0,90	1,60	2,40	3,00	3,60	3,90
Vähelag. turbakihi paksus, m	-	1,00	1,40	2,00	1,80	2,10
Vahekaugused, m		83	92	99	108	102

Läbilõige III-III'

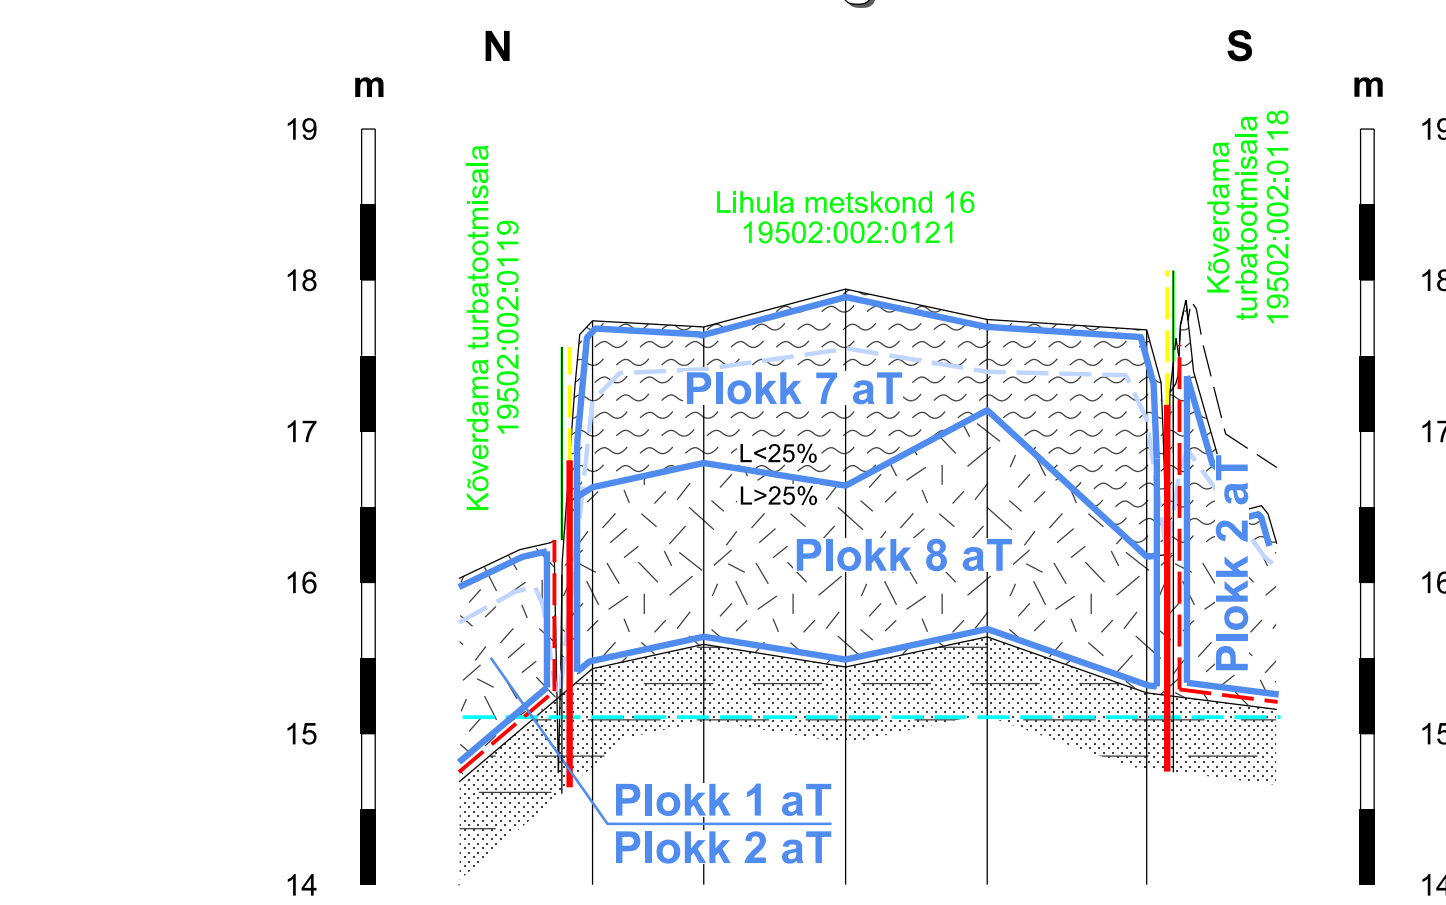


Piketi nr	8-7	8-8	8-9	8-10	8-11
Maapinna abs kõrgus, m	17,73	17,69	17,94	17,74	17,67
Lamami abs kõrgus, m	15,43	15,59	15,44	15,64	15,27
Turbalasundi kogupaksus, m	2,30	2,10	2,50	2,10	2,40
Vähelag. turbakihi paksus, m	1,10	0,90	1,30	0,60	1,50
Vahekaugused, m		74	94	94	106

Läbilõige IV-IV'




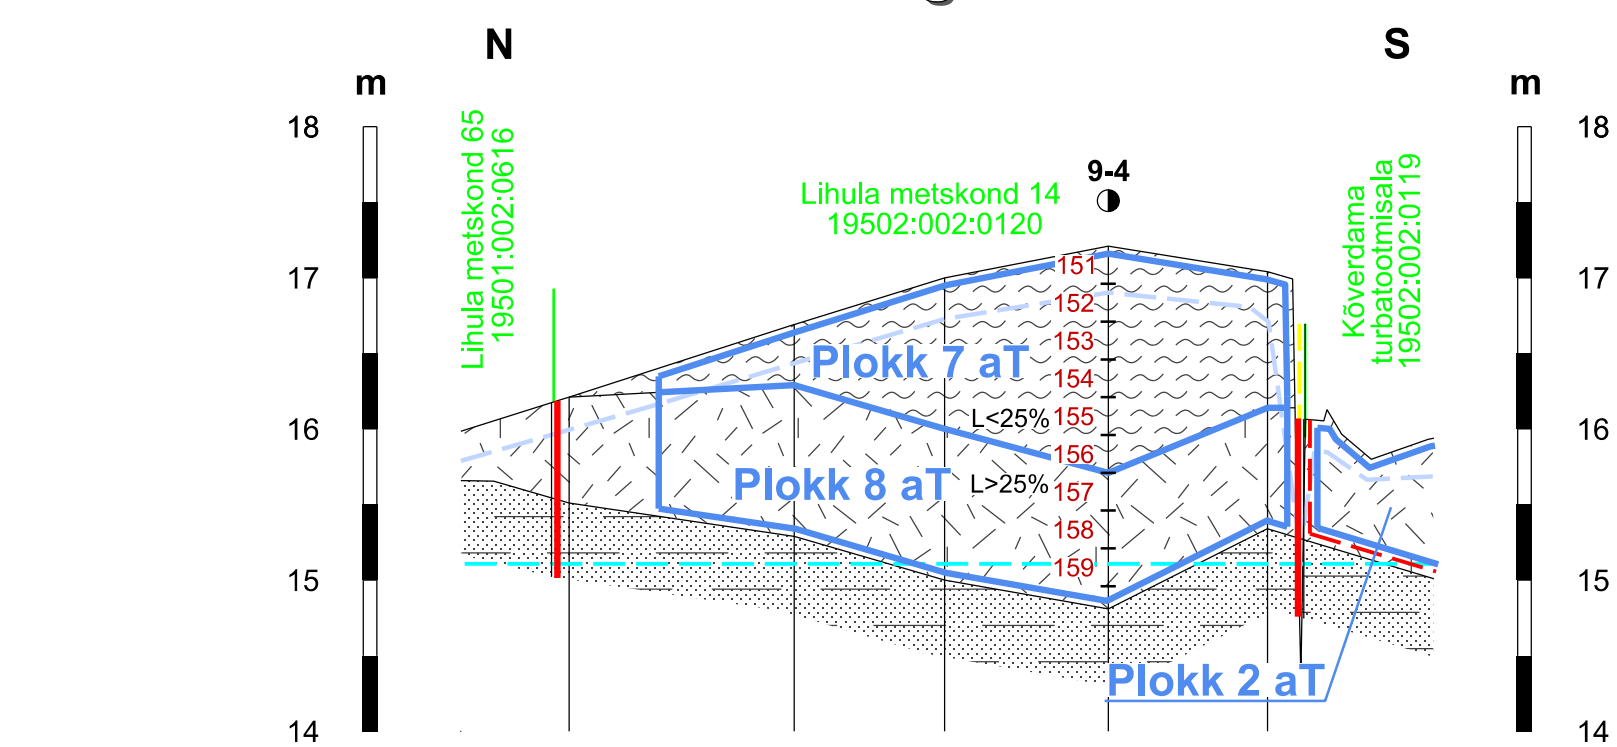


Piketi nr	9-1	9-2	9-3	9-4	9-5
Maapinna abs kõrgus, m	16,21	16,69	17,00	17,21	17,04
Lamami abs kõrgus, m	15,51	15,29	15,00	14,81	15,34
Turbalasundi kogupaksus, m	0,70	1,40	2,00	2,40	1,70
Vähelag. turbakihi paksus, m	-	0,40	1,00	1,50	0,90
Vahekaugused, m		149	100	108	105

Läbilõige V-V'

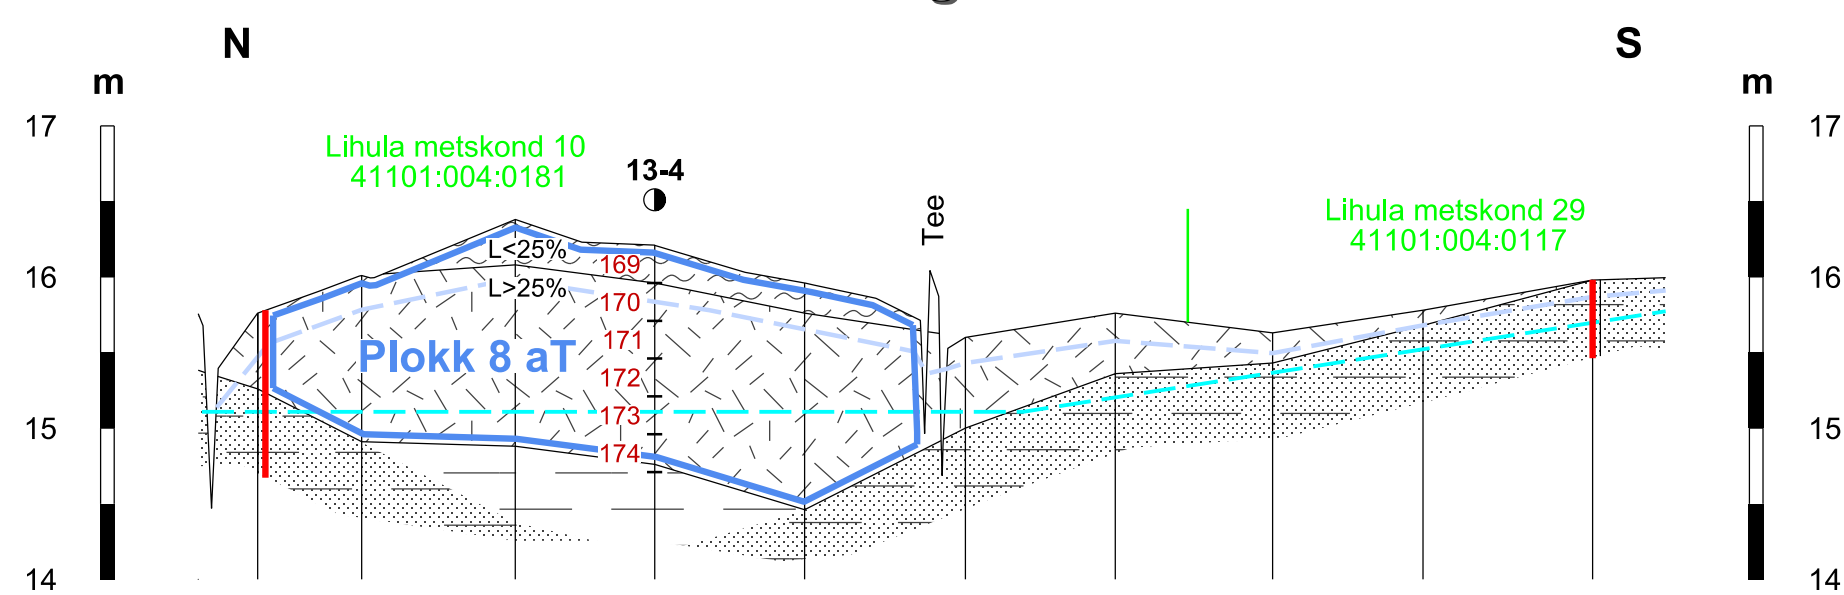

Piketi nr	13-1	13-2	13-3	13-4	13-5	13-6	13-7	13-8	13-9	13-10
Maapinna abs kõrgus, m	15,76	16,01	16,38	16,21	15,96	15,60	15,76	15,63	15,78	15,98
Lamami abs kõrgus, m	15,26	14,91	14,88	14,76	14,46	15,00	15,36	15,43	15,68	15,98
Turbalasundi kogupaksus, m	0,50	1,10	1,50	1,45	1,50	0,60	0,40	0,20	0,10	-
Vähelag. turbakihi paksus, m	-	-	0,30	0,25	0,20	-	-	-	-	-
Vahekaugused, m		69	102	92	99	106	99	104	99	112

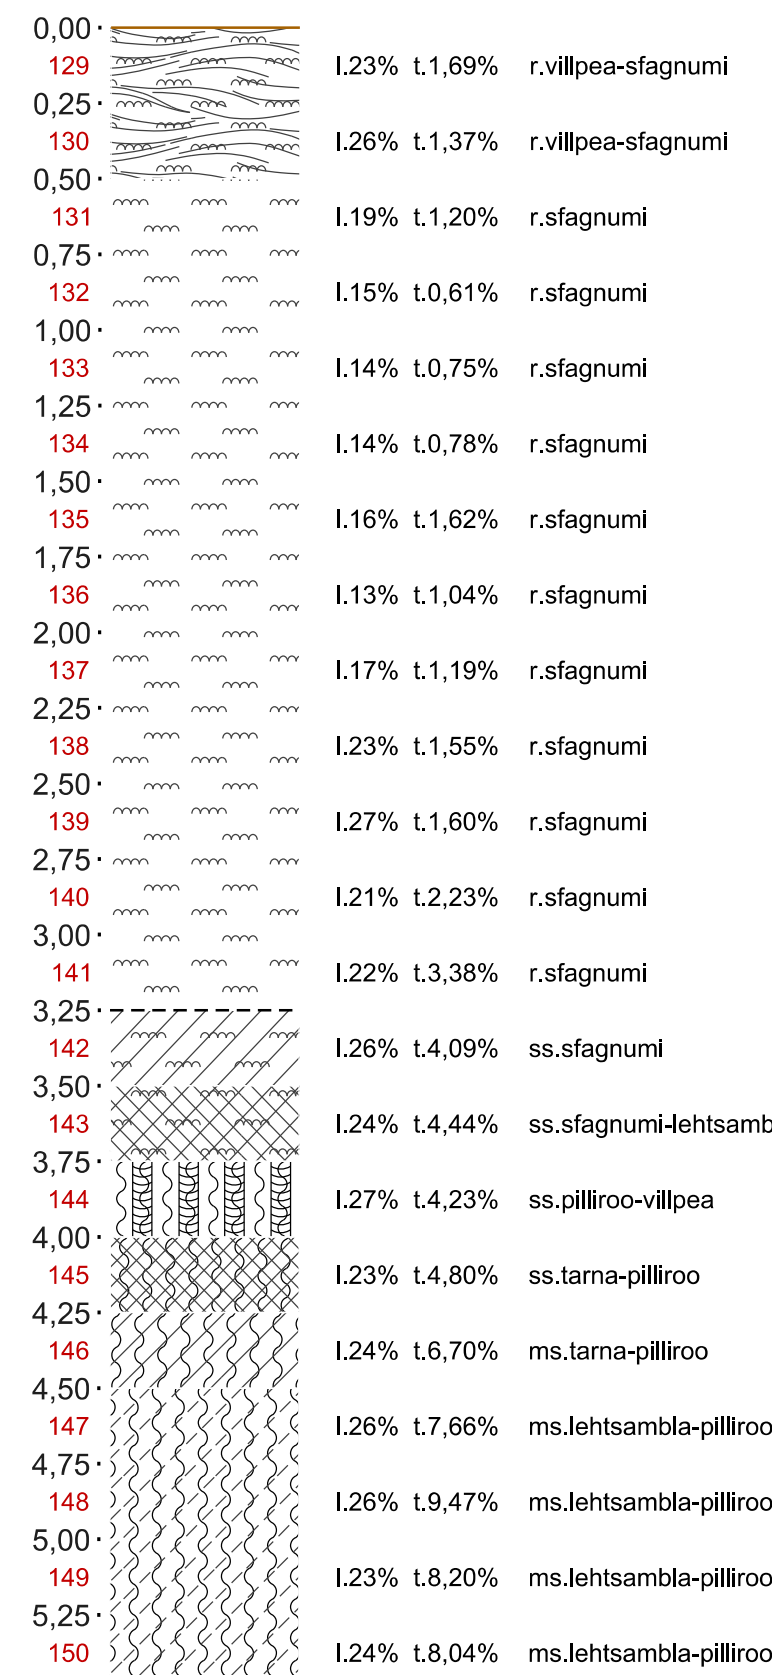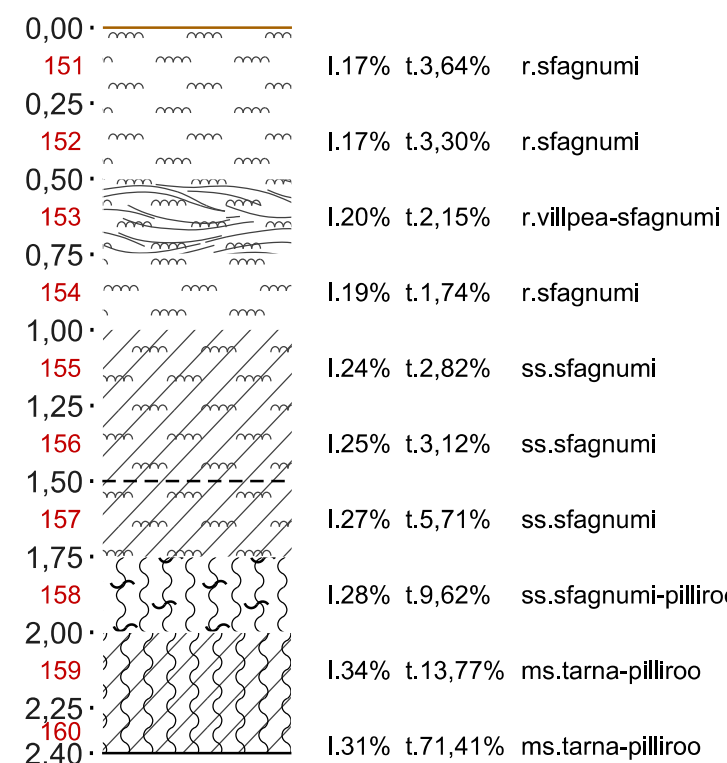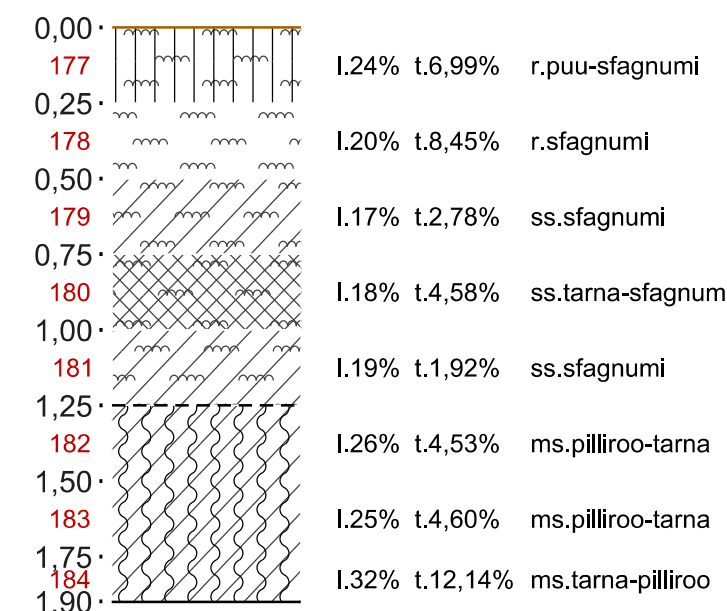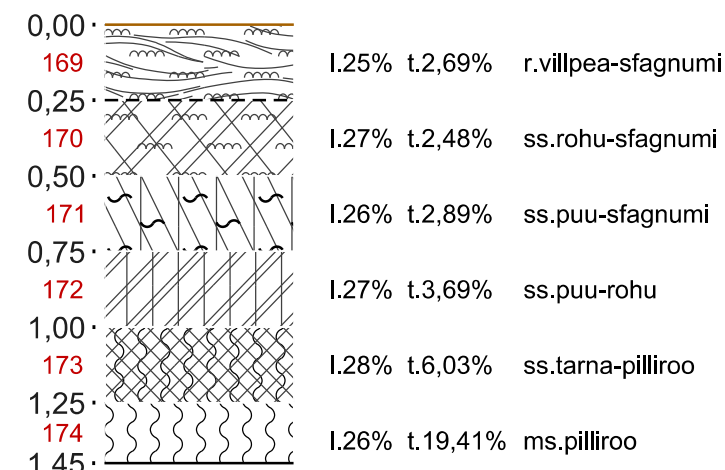Botaaniline
läbilõige
3-6
(M 1 : 25)Botaaniline
läbilõige
9-4
(M 1 : 25)Botaaniline
läbilõige
10-7
(M 1 : 25)Botaaniline
läbilõige
13-4
(M 1 : 25)

Maapinna kontuur
Vähe- ja hästilagunenud turba vahepiir
Turbalasundi lamam

150 Proovi number
L24% Lagunemise aste, %
t.8,04% Tuhasus, %

r. Rabaturvas
ss. Siirdesooturvas
ms. Madalsooturvas

Märkused:

- Kõrgused EH2000 süsteemis.
- Kasutatud tarkvara: Bentley PowerCivil for Baltics V8i (litsents: 70000661800020).

Objekti nimetus ja aadress Kõverdama uuringuruum Kõverdama turbamaardla Lääneranna vald, Pärnu maakond	Joonise sisu Geoloogilised läbilõiked I-I' ... V-V'	Graafiline lisa 3/3 Möötkava H 1 : 5 000 V 1 : 50
OÜ Inseneribüroo STEIGER Männiku tee 104, 11216 Tallinn Tel. 668 1011, Faks 668 1018	Koostas Kaja Paat Kinnitas Rein Ramst	Kuupäev 07.11.2019 Töö nr 19/2721