



Pöögle oja

MÕÕTKAVA:
Horisontaal 1:2000
Vertikaal 1:200

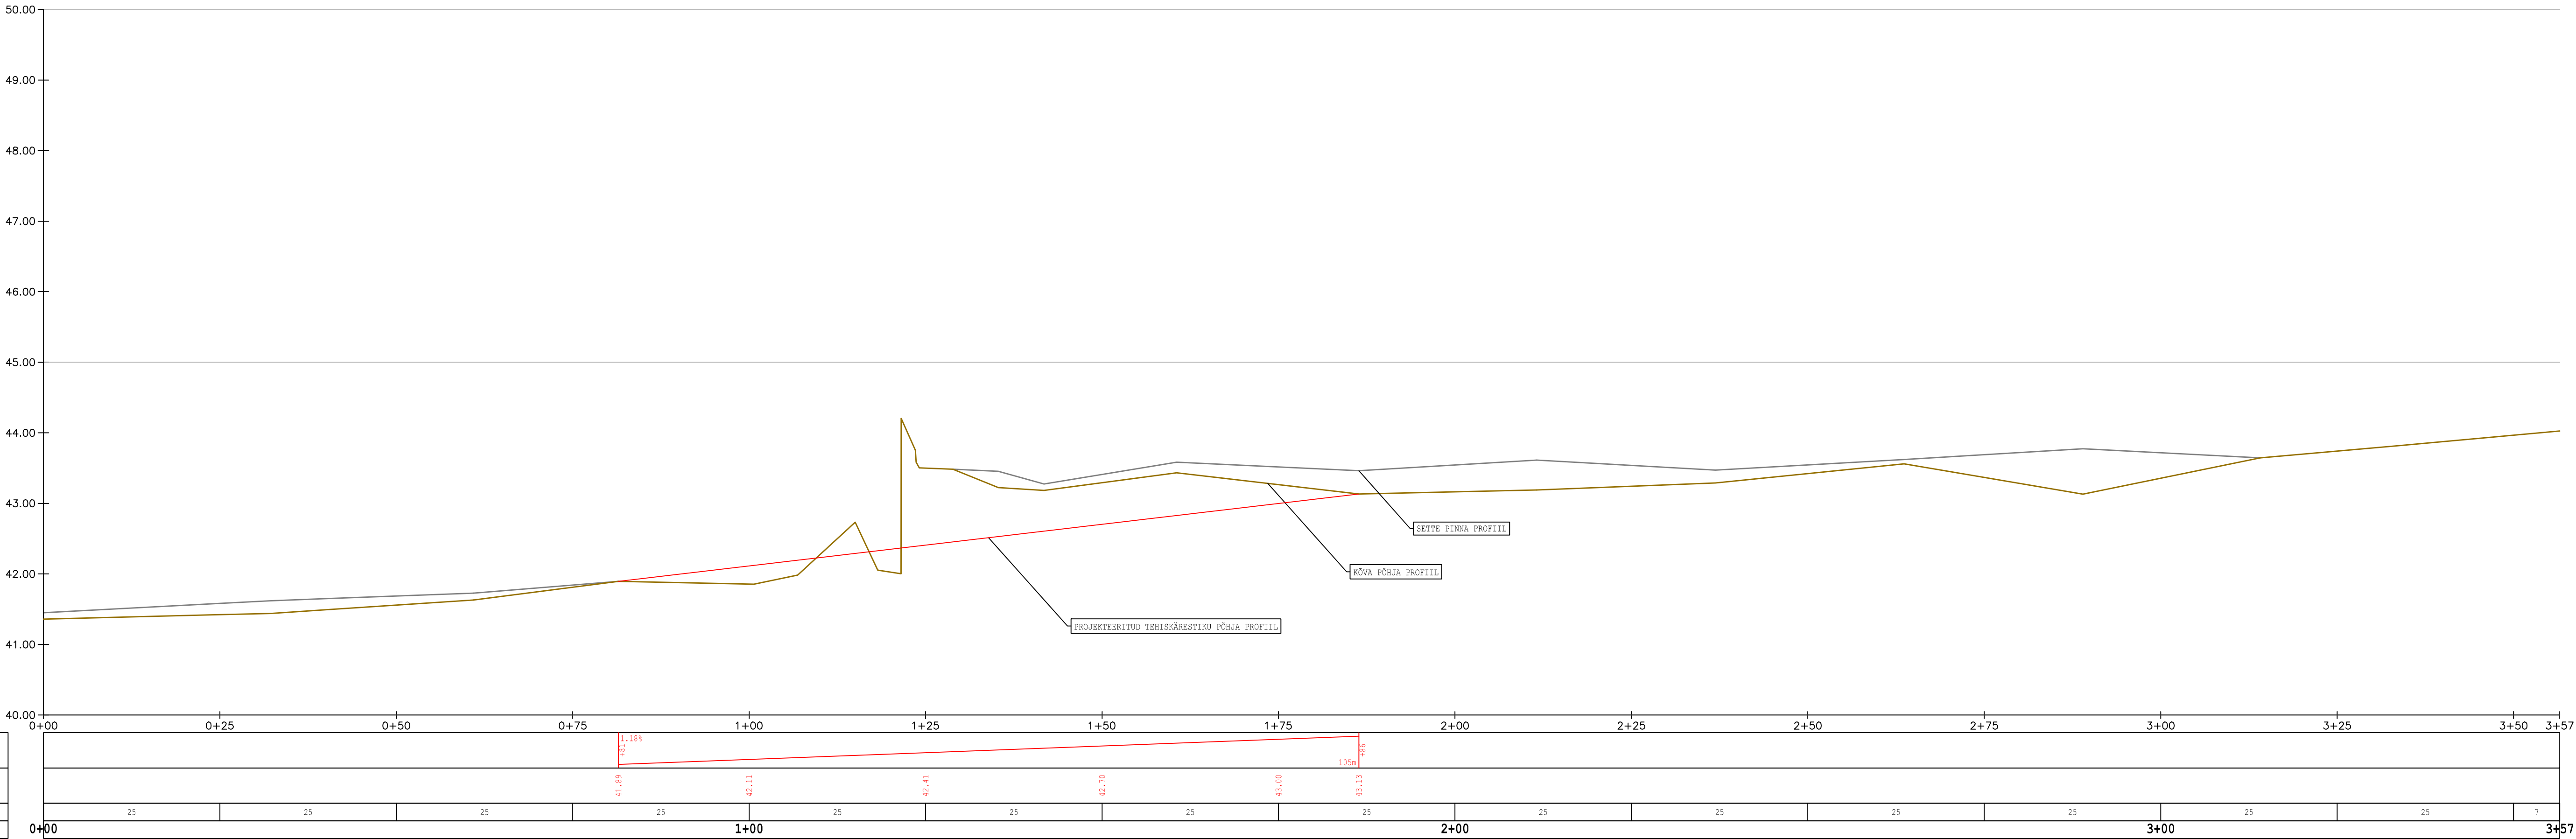

<div><div>Reaalprojekt OÜ Pärnu mnt 463 10916 Tallinn Estonia tel +372 608 11 00 www.reaalprojekt.ee reaalprojekt@reaalprojekt.ee</div></div>			Too nimetus		
Tellija			Asukoht		
RMK			Mulgi vald, Viljandi maakond		
Insener:	Arlas Liivoja		Joonise nimetus		Mõõtkaava
Insener:	Peeter Napp				
Insener:					
Valkkonna juht:	Peeter Napp		Pöögle oja pikiprofiil		M _H 1:500 M _V 1:50
Fail / Kuupäev:			Too nr	Staadium	Kõide: eriosa
P20087_TP_AA-6-01_Pikiprofiil.dwg / 21.06.2021			P20087	TP	HT
					Joonise nr
					6-01