



BETOONKONSTRUKTSIOONIDE PLAAN
KÕRGUSELT 42.80, M 1:25

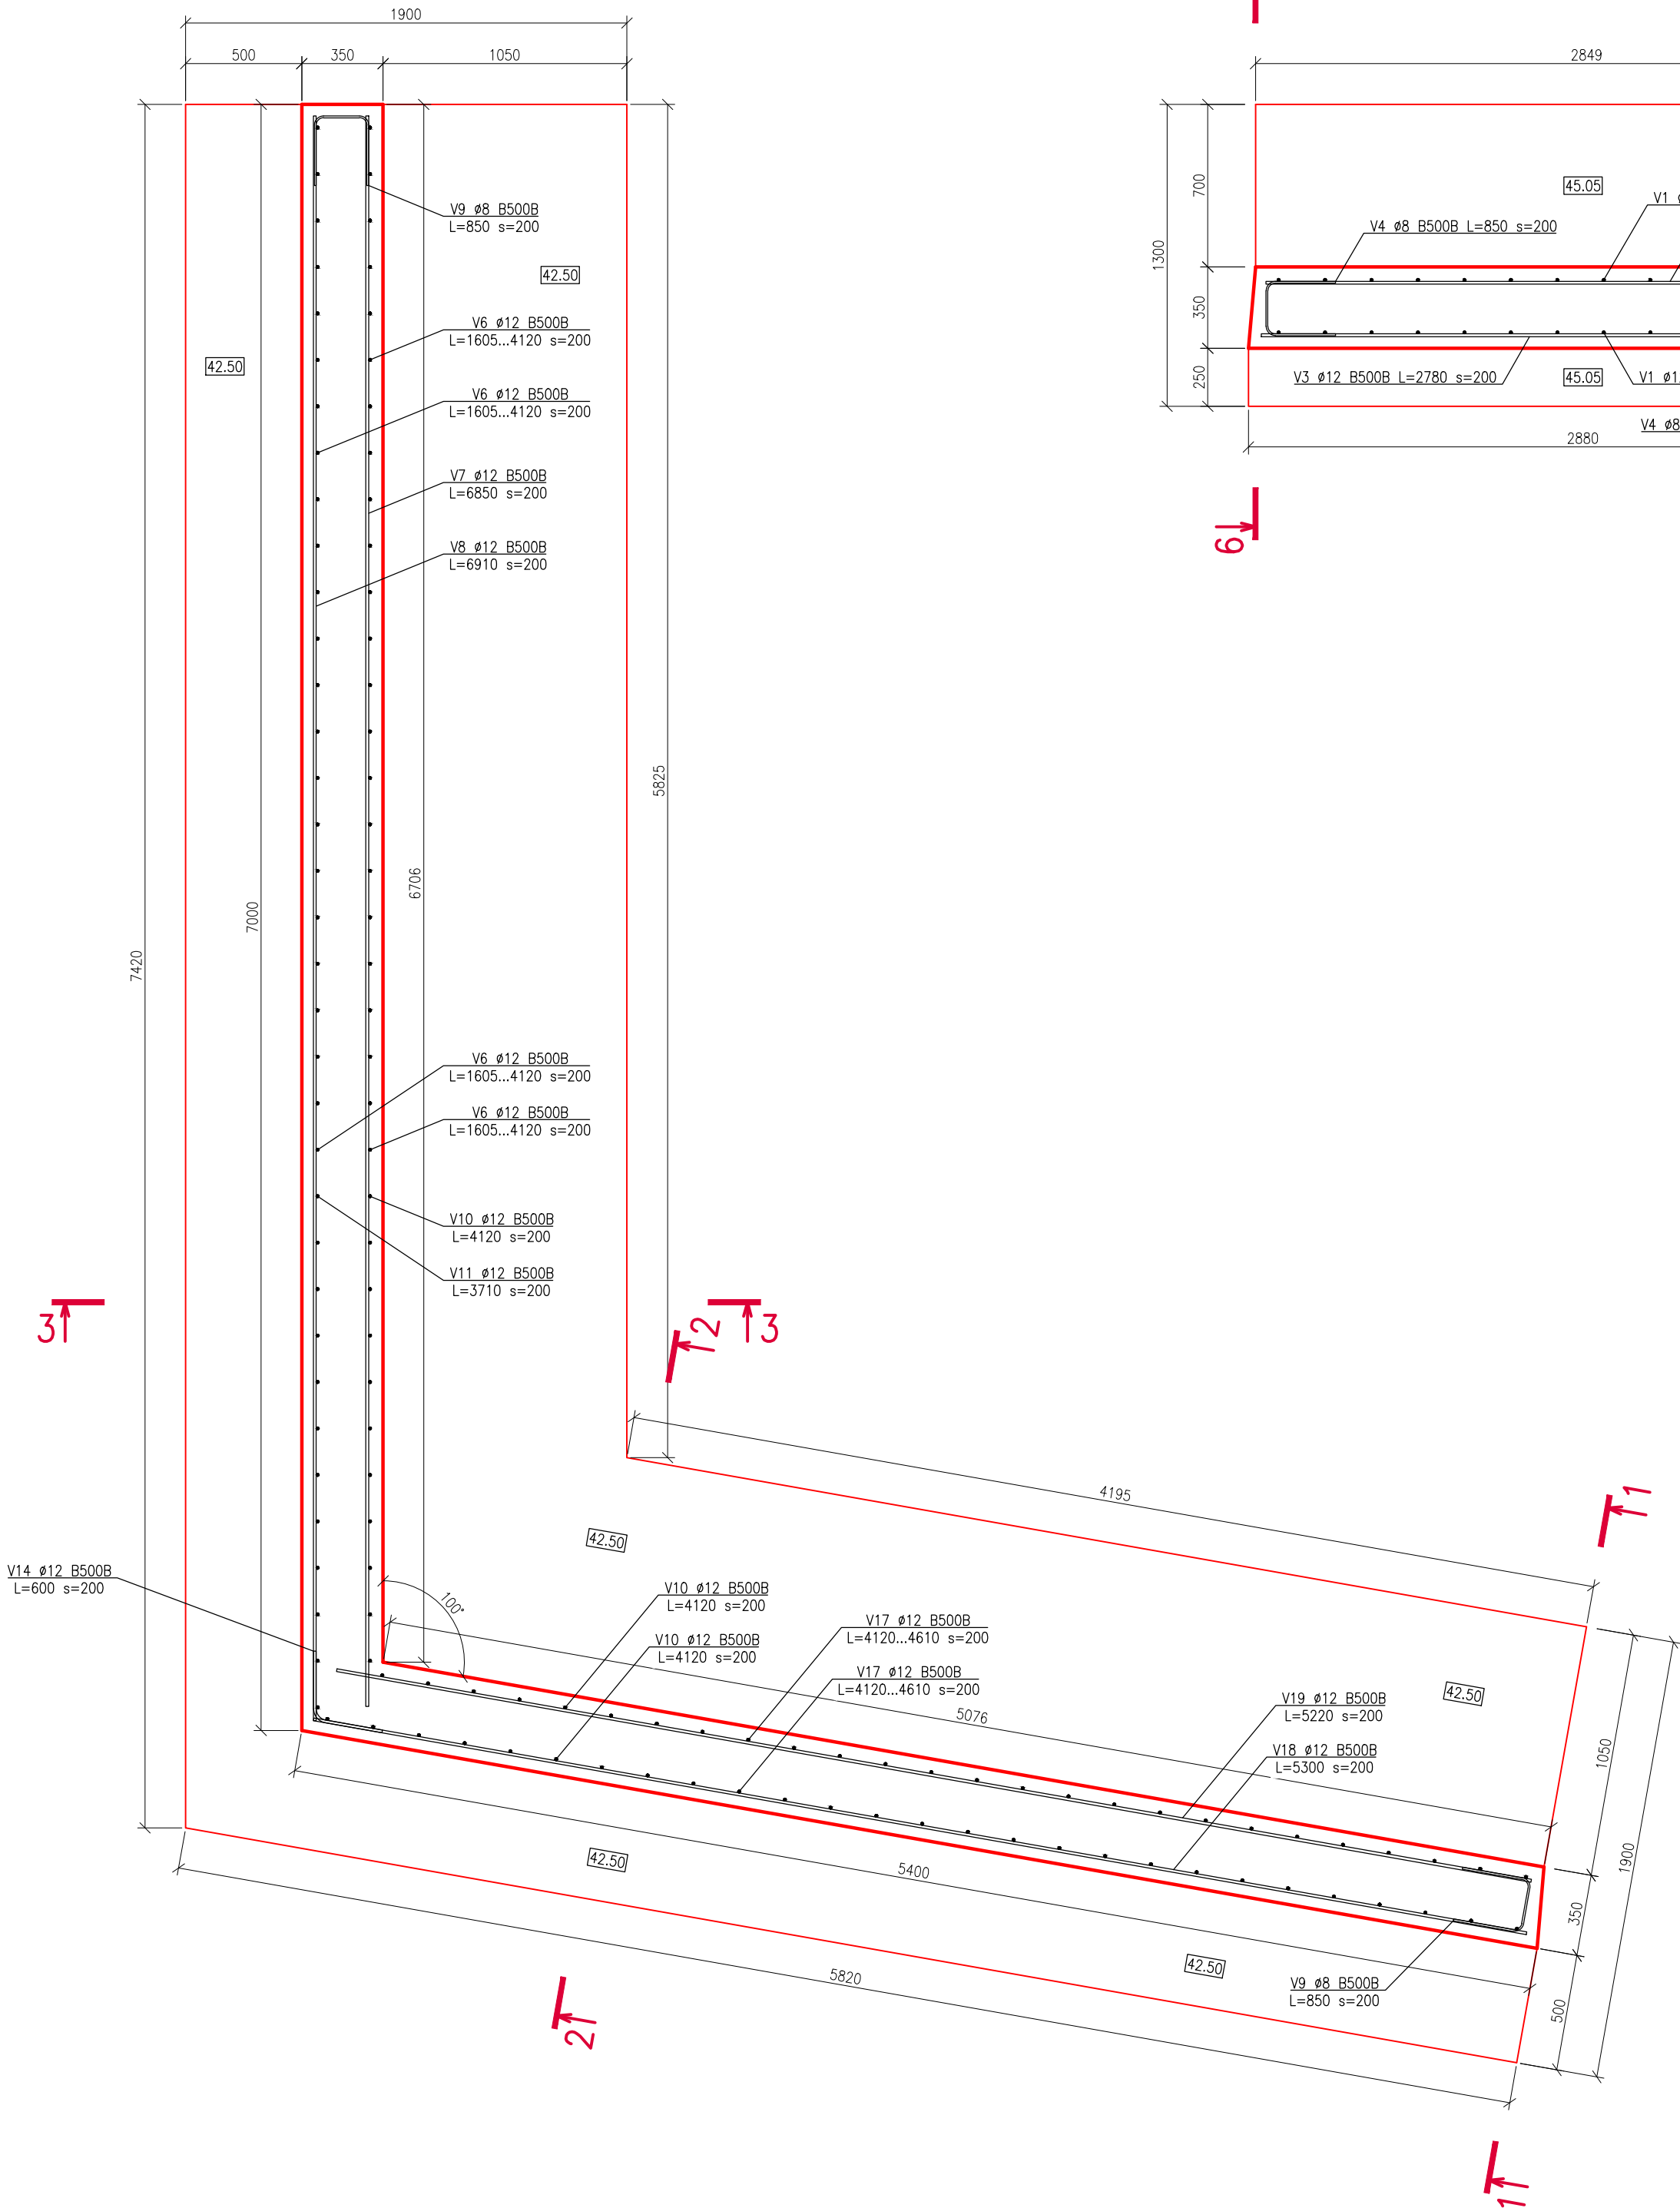

SÕLME 1 PLAAN
KÕRGUSELT 45.50, M 1:25

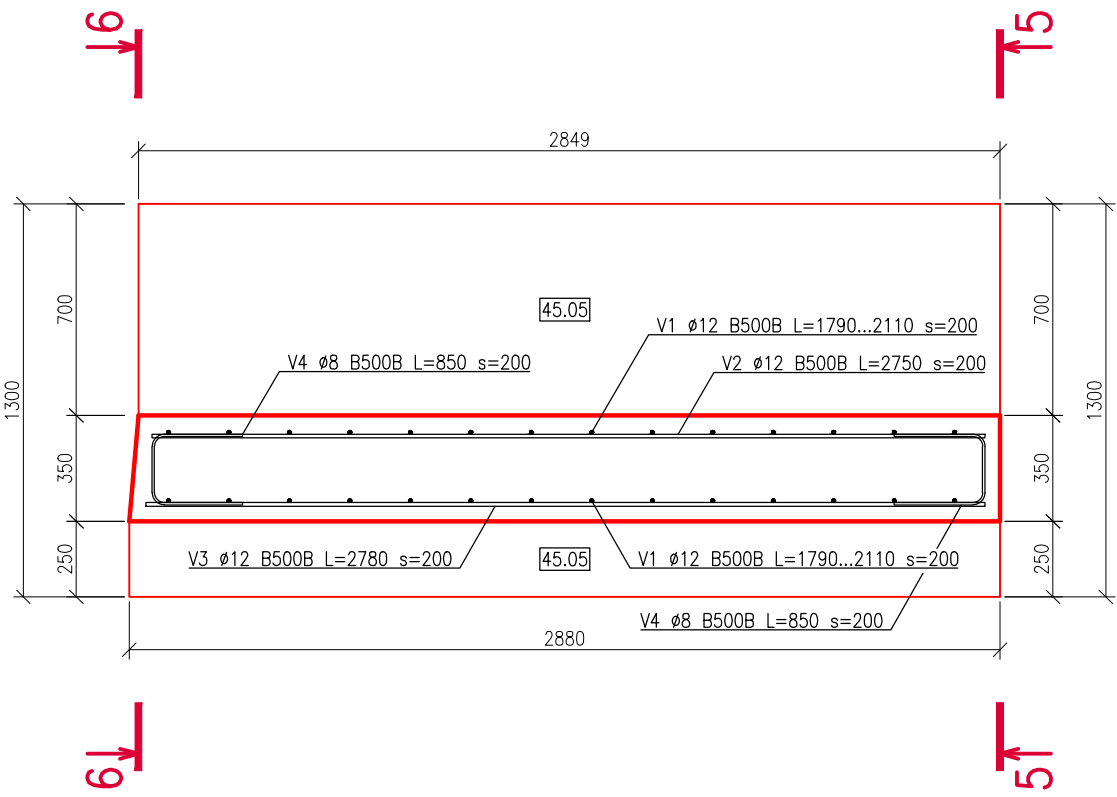

SELGITUSED
Kõrgusmärkide ühik on absoluutkõrgus meetrites EH2000 süsteemis
Kõik ülejäänud ühikute mõõtmised on millimeetrites
Keskonnaklass XC4, külmakindlusklass XF3, betooni tugevusklass C30/37
Armatuuri betoonist kaitsekihi paksus on 50 mm

Reaalprojekt Reaalprojekt OÜ Pärnu mnt 463 10916 Tallinn, Estonia tel +372 608 11 00 www.reaalprojekt.ee reaalprojekt@reaalprojekt.ee			Töö nimetus Kuustle paisu likvideerimine. Tööprojekt		
Tellija RMK			Asukoht Mulgi vald, Viljandi maakond		
Insener:	Arles Liivoja		Joonise nimetus Betoonkonstruktsioonide plaan		Mõõtkava M 1:25
Insener:	Peeter Napp				
Insener:					
Valdkonna juht:	Peeter Napp		Töö nr P20087	Staadium TP	Kõide; eriosa HT
Fail / Kuupäev: P20087_TP_AA-7-01_kuni_04_Betoon.dwg / 22.06.2021			Joonise nr 7-02		