


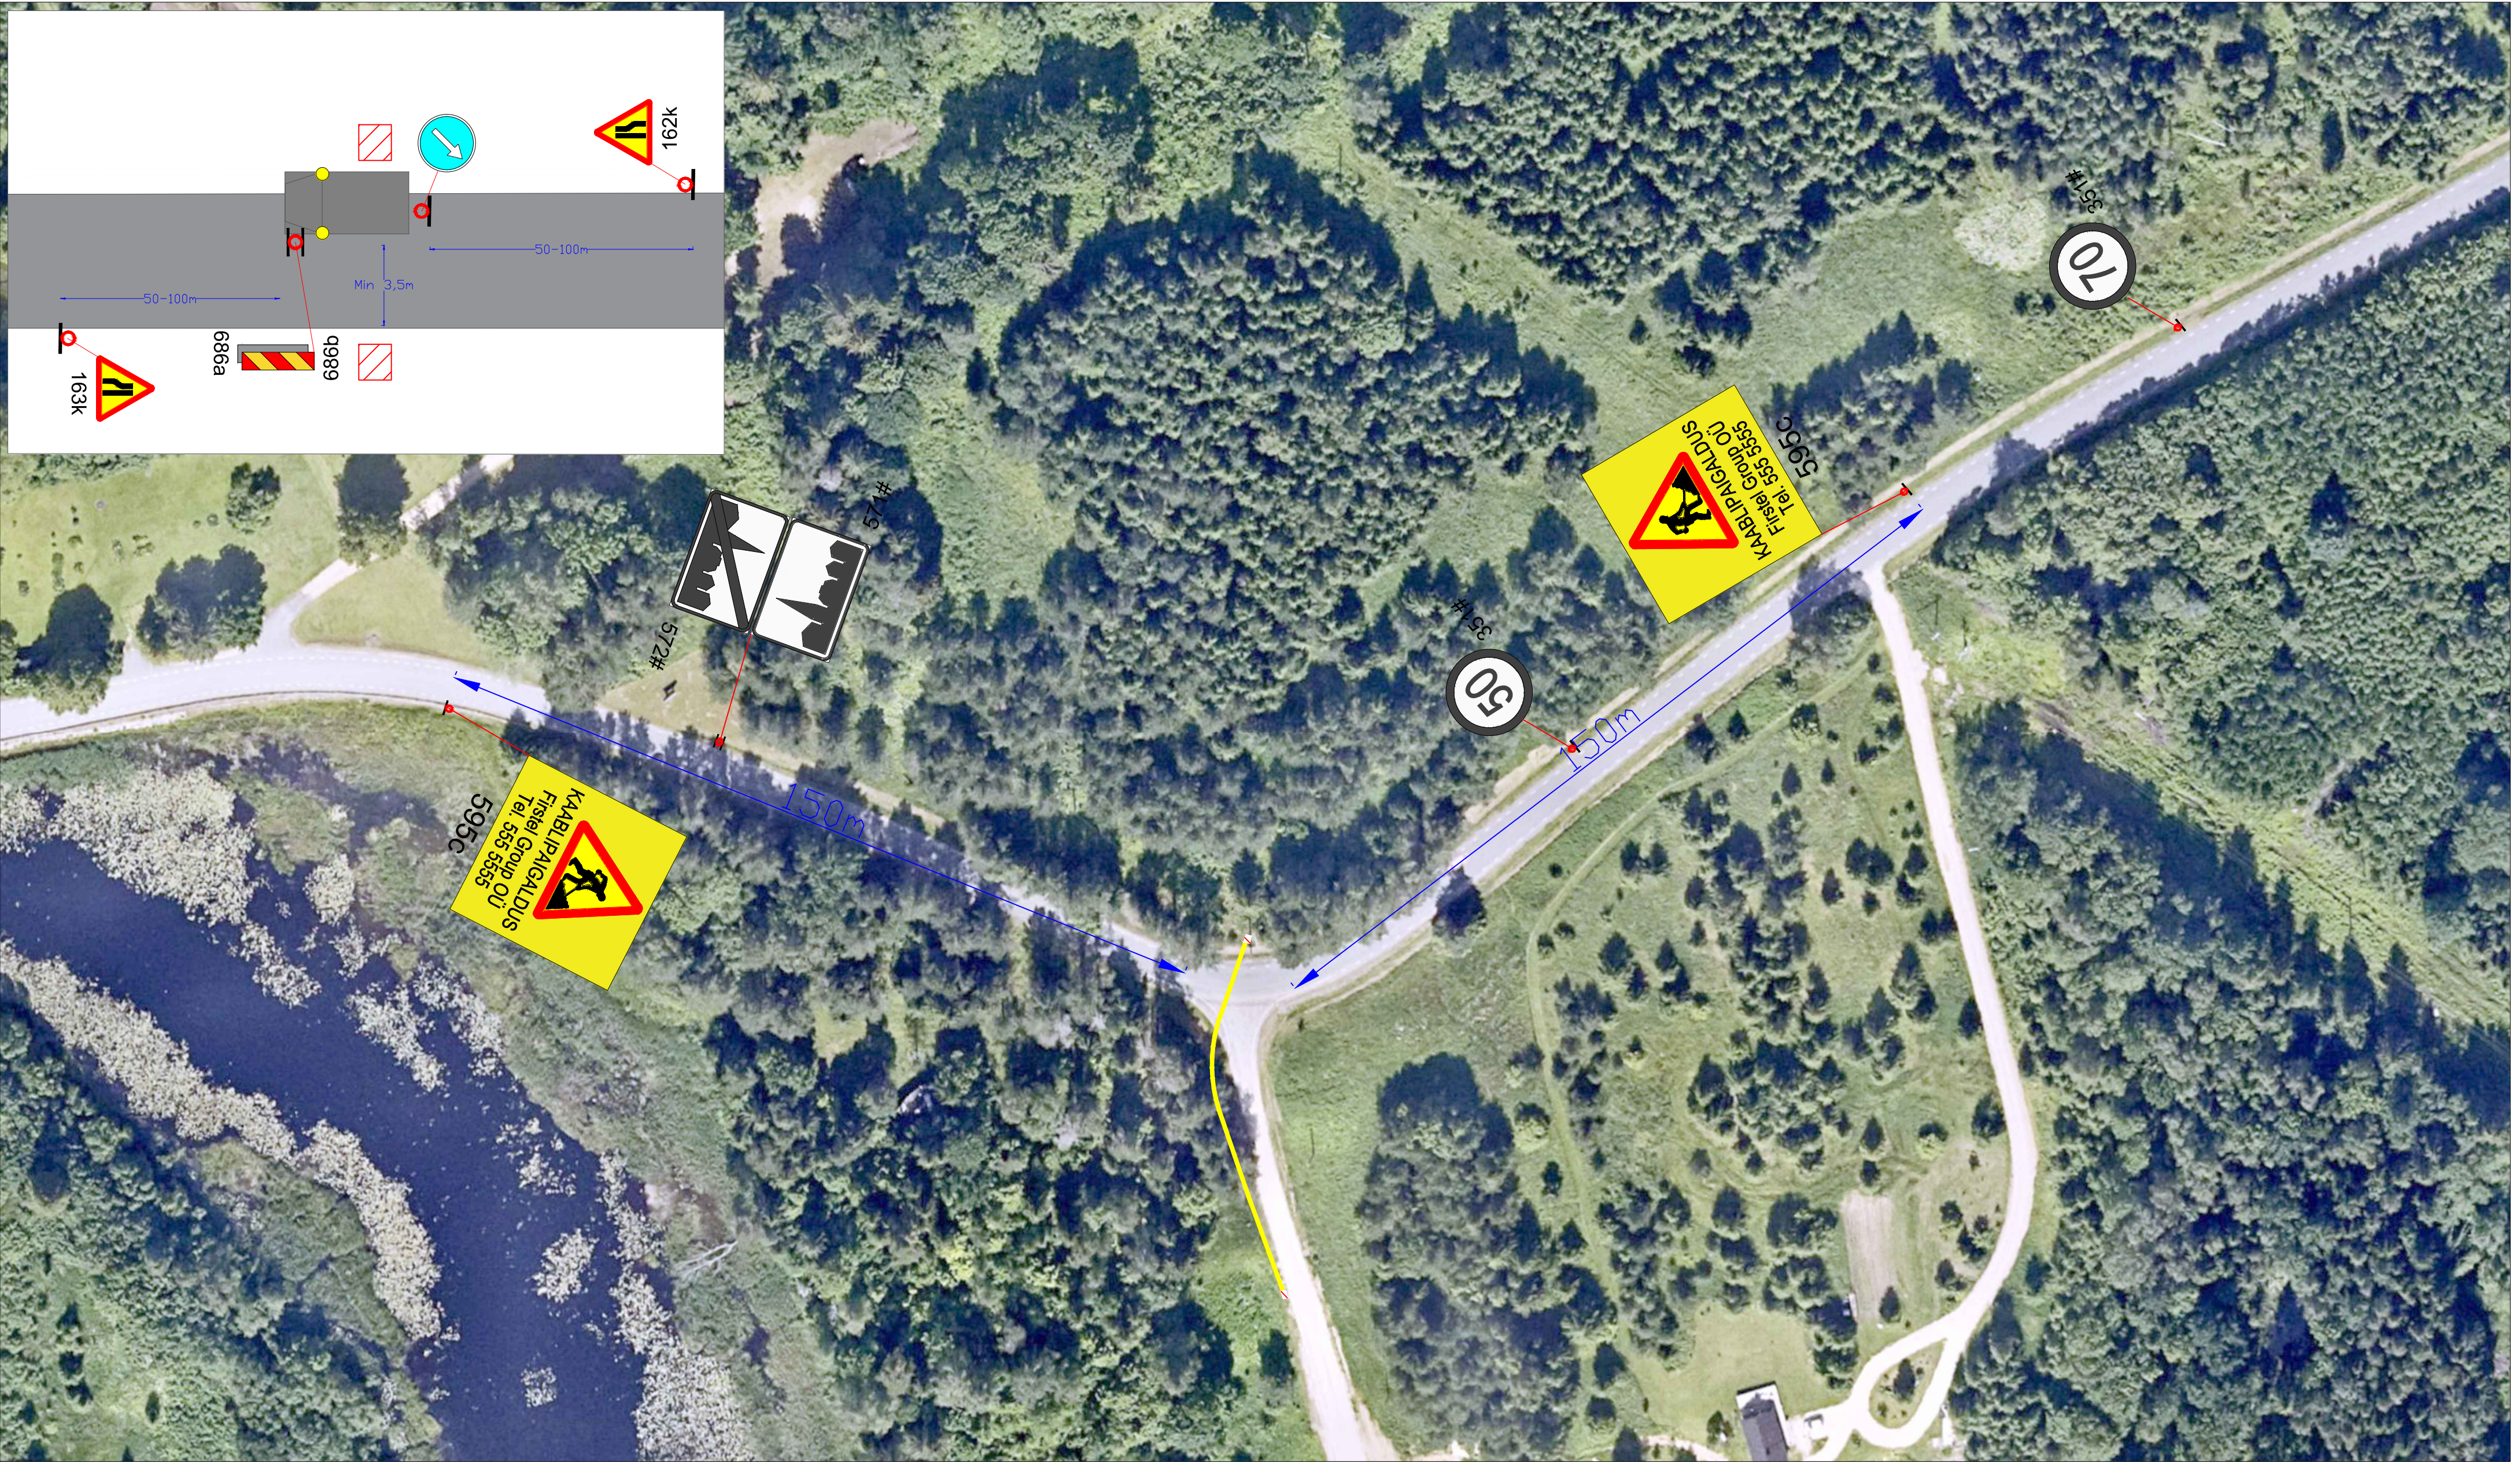

Märkused:

1. Muud olemasolevad liiklusmärgid, mis lähevad vastuollu antud ajutise ehitusaegse liiklusskeemiga, tuleb kinni katta.
2. Vajadusel korrigeerida liiklusskeem tööetapil olukorra kohaseks.
3. Vajadusel lisada objektile täiendavaid liiklusmärke.
4. Ajutised ehitusaegsed liiklusmärgid tuleb paigaldada nii, et nad on liiklejale üheselt mõistetavad ja arusaadavad.
5. Tagada kogu ehitustööde vältel ajutiste liiklusmärkide püstitolek ja loetavus.
6. Joonist lugeda märgitud numbrite järgi.

Lisa märkused:

1. Aasta keskmine ööpäevane liiklus 154
Sõiduaudod ja pakiaudod (%) 79
Veoaudod ja autobussid (%) 14
Autorongid (%) 7

LEPPEMÄRGID



Töötsoon



Paigaldatav ajutine liiklusmärk



Puurimine
kinnisel
meetodil



Olemasolev liiklusmärk



Tähe põik 8, Kambja vald, Tartu maakond
Telefon: +372 5248 400
E-post: info@lounaliiklus.ee

Koostas: Indrek Vähi

Tellijä: Firstel Group OÜ

Projekti nimetus:
Luige kinnistu liitumine
elektrivõrguga

Objekti asukoht:
Tee nr 24184 Ahimäe-Pahuvere km 5,48

Joonis: **Ajutine liikluskorraldusskeem**

Kuupäev
19.03.2026

Töö nr: 046/26

Joonis nr :
1 - (1)

Mõõtkava