


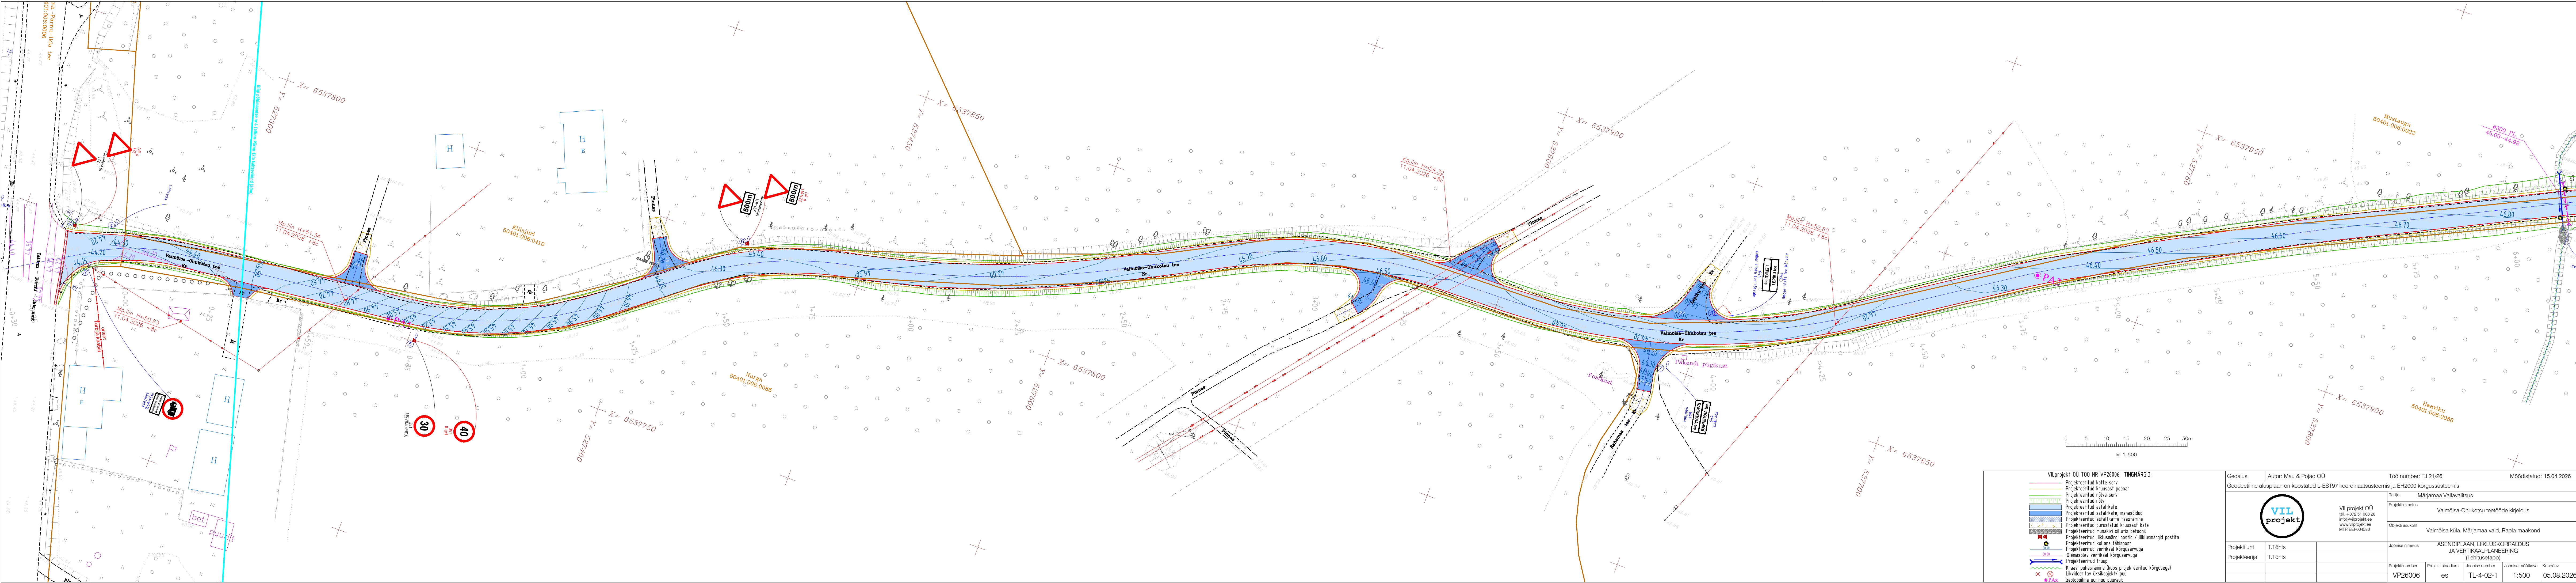

VILprojekt OU Töö nr VP26006 TINGHARGID:	
	Projekteeritud kaitse serv
	Projekteeritud kruusast peenar
	Projekteeritud nõiva serv
	Projekteeritud nõlv
	Projekteeritud asfaltkate
	Projekteeritud asfaltkate, mahasõidud
	Projekteeritud asfaltkate taastamine
	Projekteeritud purustatud kruusast kate
	Projekteeritud munakivi sillutis betooni
	Projekteeritud liiklusmärgi postid / liiklusmärgid postita
	Projekteeritud kollane tähistus
	Projekteeritud vertikaal kõrgusarvuga
	Olemasolev vertikaal kõrgusarvuga
	Projekteeritud trüpp
	Kraavi puhastamine (koos projekteeritud kõrgusega)
	Likvideeritav üksikobjekt / puu
	Geoloogiline uuritud pinnapind

Geaalus	Autor: Mau & Pojad OÜ	Töö number: TJ 21/26	Möödistatud: 15.04.2026
Geodeetiline alusplaan on koostatud L-EST97 koordinaatsüsteemis ja EH2000 kõrgussüsteemis			
VILprojekt OU tel. +372 51 088 28 info@vilprojekt.ee www.vilprojekt.ee MTR EEP044580			
Projekti juht	T.Tõnts	Joonise nimetus	ASENDIPLAAN, LIIKLUSKORRALDUS JA VERTIKAALPLANEERING (I ehitusetapp)
Projekteerija	T.Tõnts	Projekti number	VP26006
		Projekti staadium	es
		Joonise number	TL-4-02-1
		Joonise mõõtkava	1:500
		Kuupäev	05.08.2026