
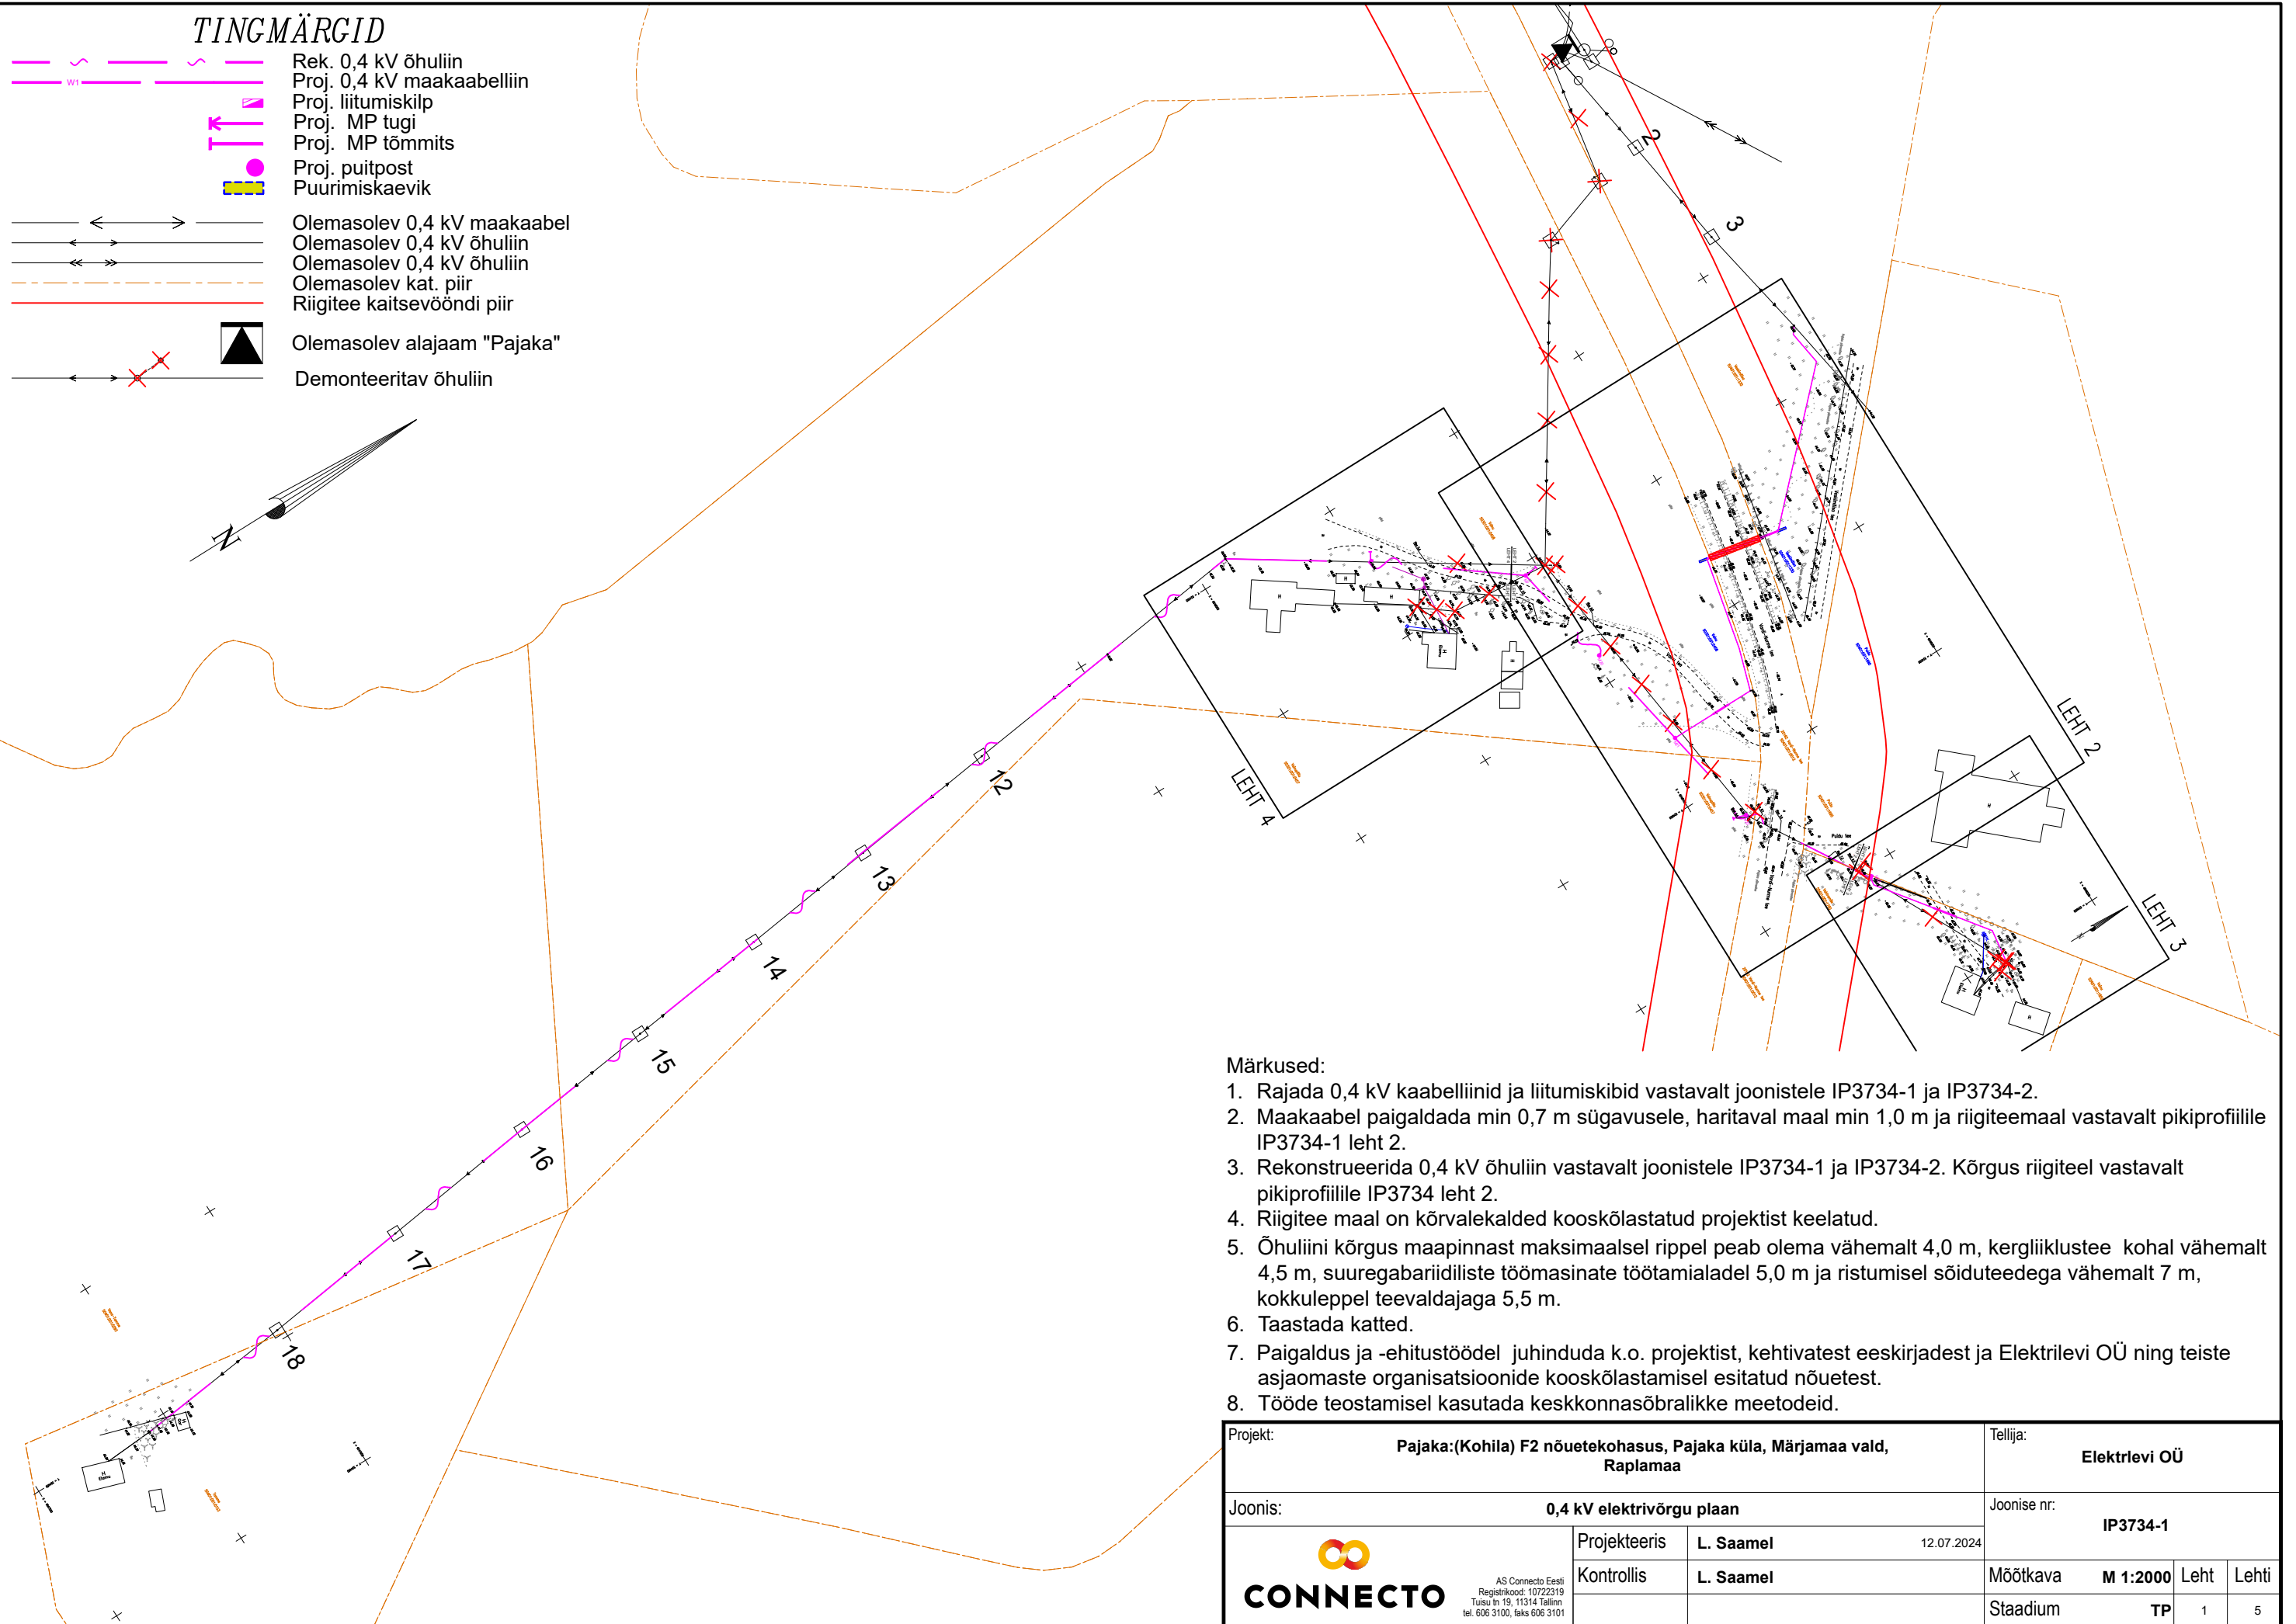



TINGMÄRGID

- Rek. 0,4 kV õhuliin
- Proj. 0,4 kV maakaabelliin
- Proj. liitumiskilp
- Proj. MP tugi
- Proj. MP tõmmits
- Proj. puitpost
- Puurimiskaevik
- Olemasolev 0,4 kV maakaabel
- Olemasolev 0,4 kV õhuliin
- Olemasolev kat. piir
- Riigitee kaitsevööndi piir
- Olemasolev alajaam "Pajaka"
- Demonteeritav õhuliin

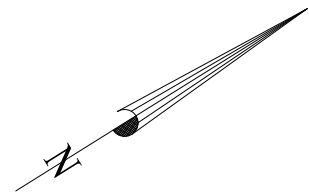

Märkused:

- Rajada 0,4 kV kaabelliinid ja liitumiskibid vastavalt joonistele IP3734-1 ja IP3734-2.
- Maakaabel paigaldada min 0,7 m sügavusele, haritaval maal min 1,0 m ja riigiteemaal vastavalt pikiprofiilile IP3734-1 leht 2.
- Rekonstrueerida 0,4 kV õhuliin vastavalt joonistele IP3734-1 ja IP3734-2. Kõrgus riigiteel vastavalt pikiprofiilile IP3734 leht 2.
- Riigitee maal on kõrvalekalded kooskõlastatud projektist keelatud.
- Õhuliini kõrgus maapinnast maksimaalsel rippel peab olema vähemalt 4,0 m, kergliiklustee kohal vähemalt 4,5 m, suuregabariidiliste töomasinate töötamialadel 5,0 m ja ristumisel sõiduteedega vähemalt 7 m, kokkuleppel teevaldajaga 5,5 m.
- Taastada katted.
- Paigaldus ja -ehitustöödel juhendada k.o. projektist, kehtivatest eeskirjadest ja Elektrilevi OÜ ning teiste asjaomaste organisatsioonide kooskõlastamisel esitatud nõuetest.
- Tööde teostamisel kasutada keskkonnasõbralikke meetodeid.

Projekt:		Pajaka:(Kohila) F2 nõuetekohasus, Pajaka küla, Märjamaa vald, Raplamaa			Tellija:		Elektrilevi OÜ		
Joonis:		0,4 kV elektrivõrgu plaan			Joonise nr:		IP3734-1		
<div><div>AS Connecto Eesti Registrikood: 10722319 Tulsiu tn 19, 11314 Tallinn tel. 606 3100, faks 606 3101</div></div>		Projekteeris	L. Saamel		12.07.2024				
		Kontrollis	L. Saamel		Mõõtkava		M 1:2000	Leht	Lehti
					Staadium		TP	1	5