Isikliku kasutusõigusega seadmise ala plaan
Ida-Viru maakond, Lüganuse vald, Koljala küla
13132 Kõrkküla-Erra tee

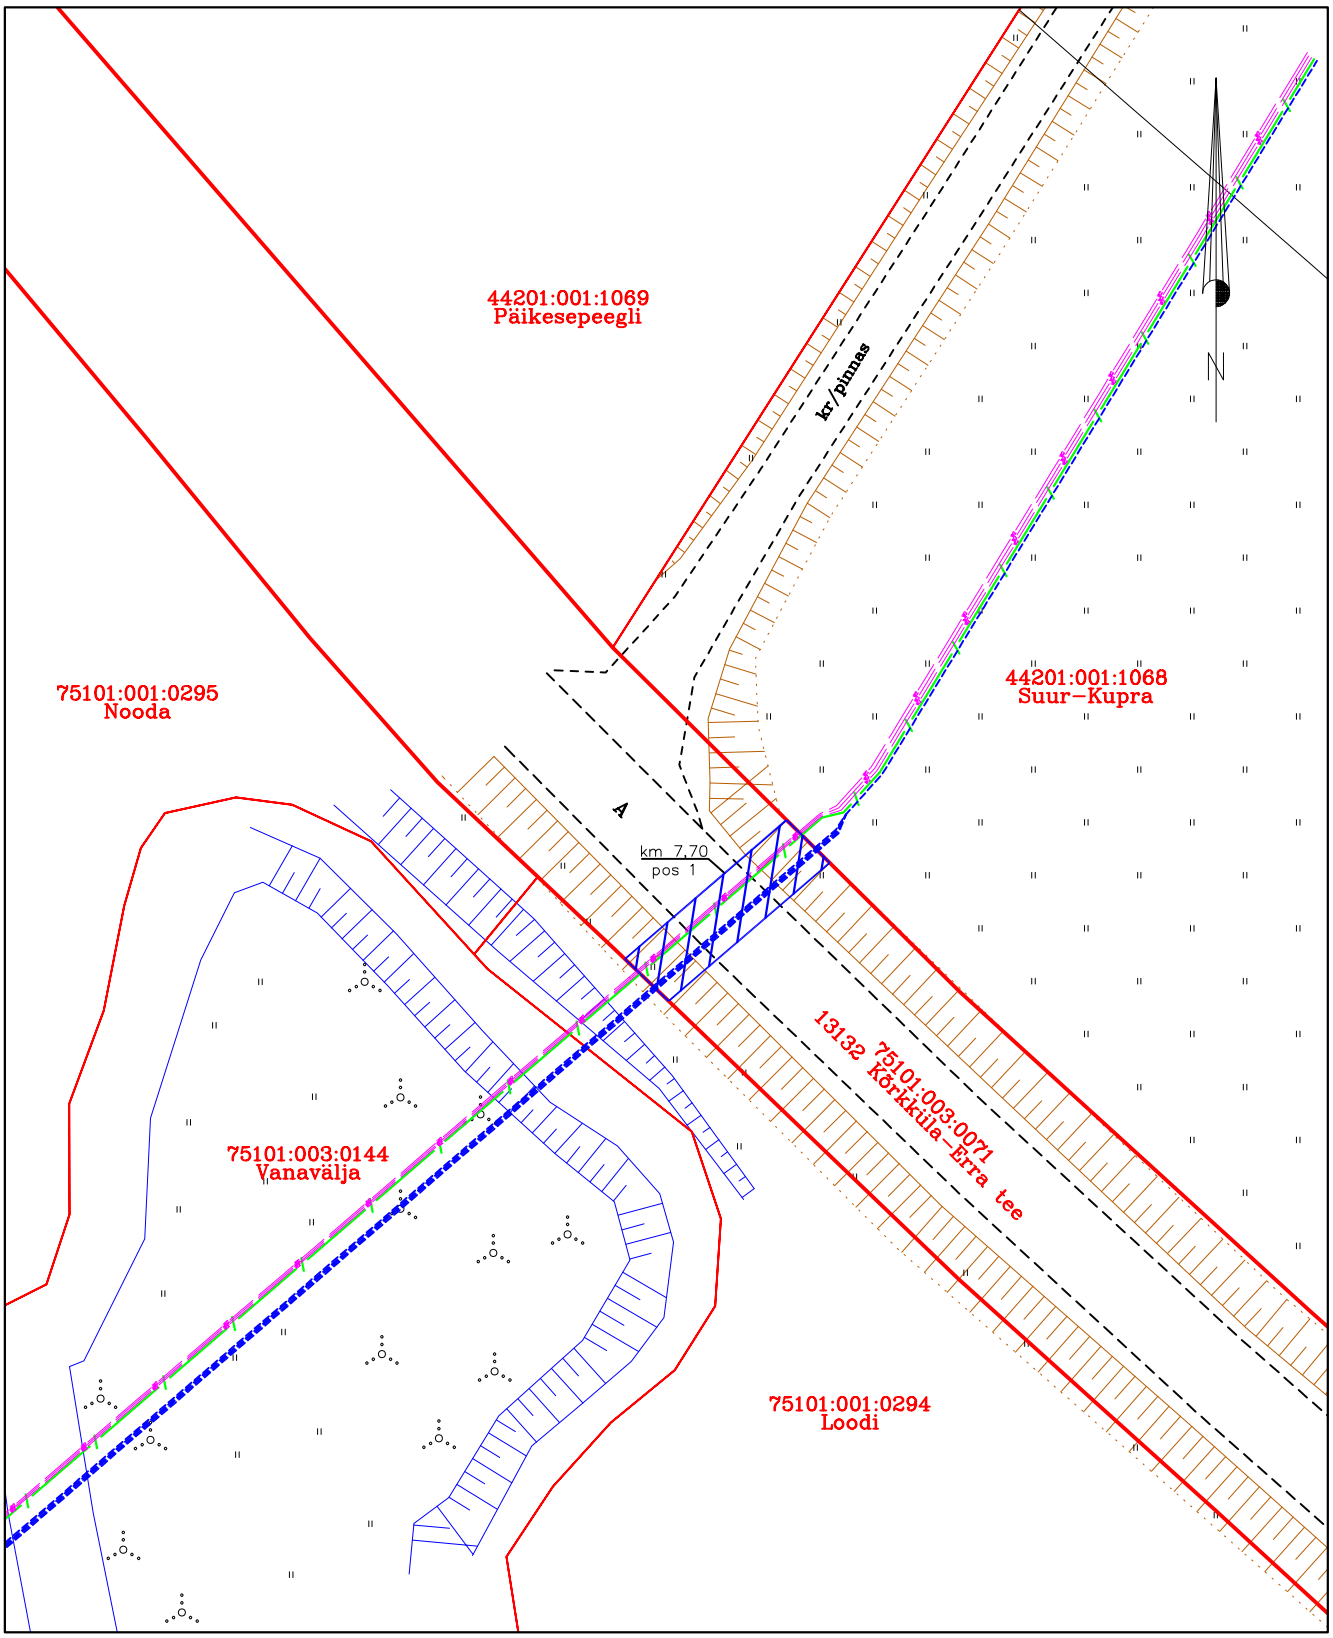

Jrk nr	IKÕ ala Pos nr (plaanil) nr	Kinnistu registriossa number	Katastriüksuse tunnus, nimi ja sihtotstarve;	Asukoht riigitee (nr ja nimi) suhtes (lõigu algus ja lõpp km);	Ala pindala ruutmeetrites m^2
1.	Pos 1	8077250	75101:003:0071 13132 Kõrkküla-Erra tee Transpordimaa	13132 Kõrkküla-Erra tee km 7,70	56 m^2

Mõõtkava: M 1:500

Lepingu objektiks oleva katastriüksuse piir
Katastriüksuste piirid
Elektripaigaldis (33kV kaitsetorus)
Sideehitis (maakaabel kaitsetorus)
Projekteeritud reservtorud (4tk)
Kasutusõiguse ala (PARI ID 13232)