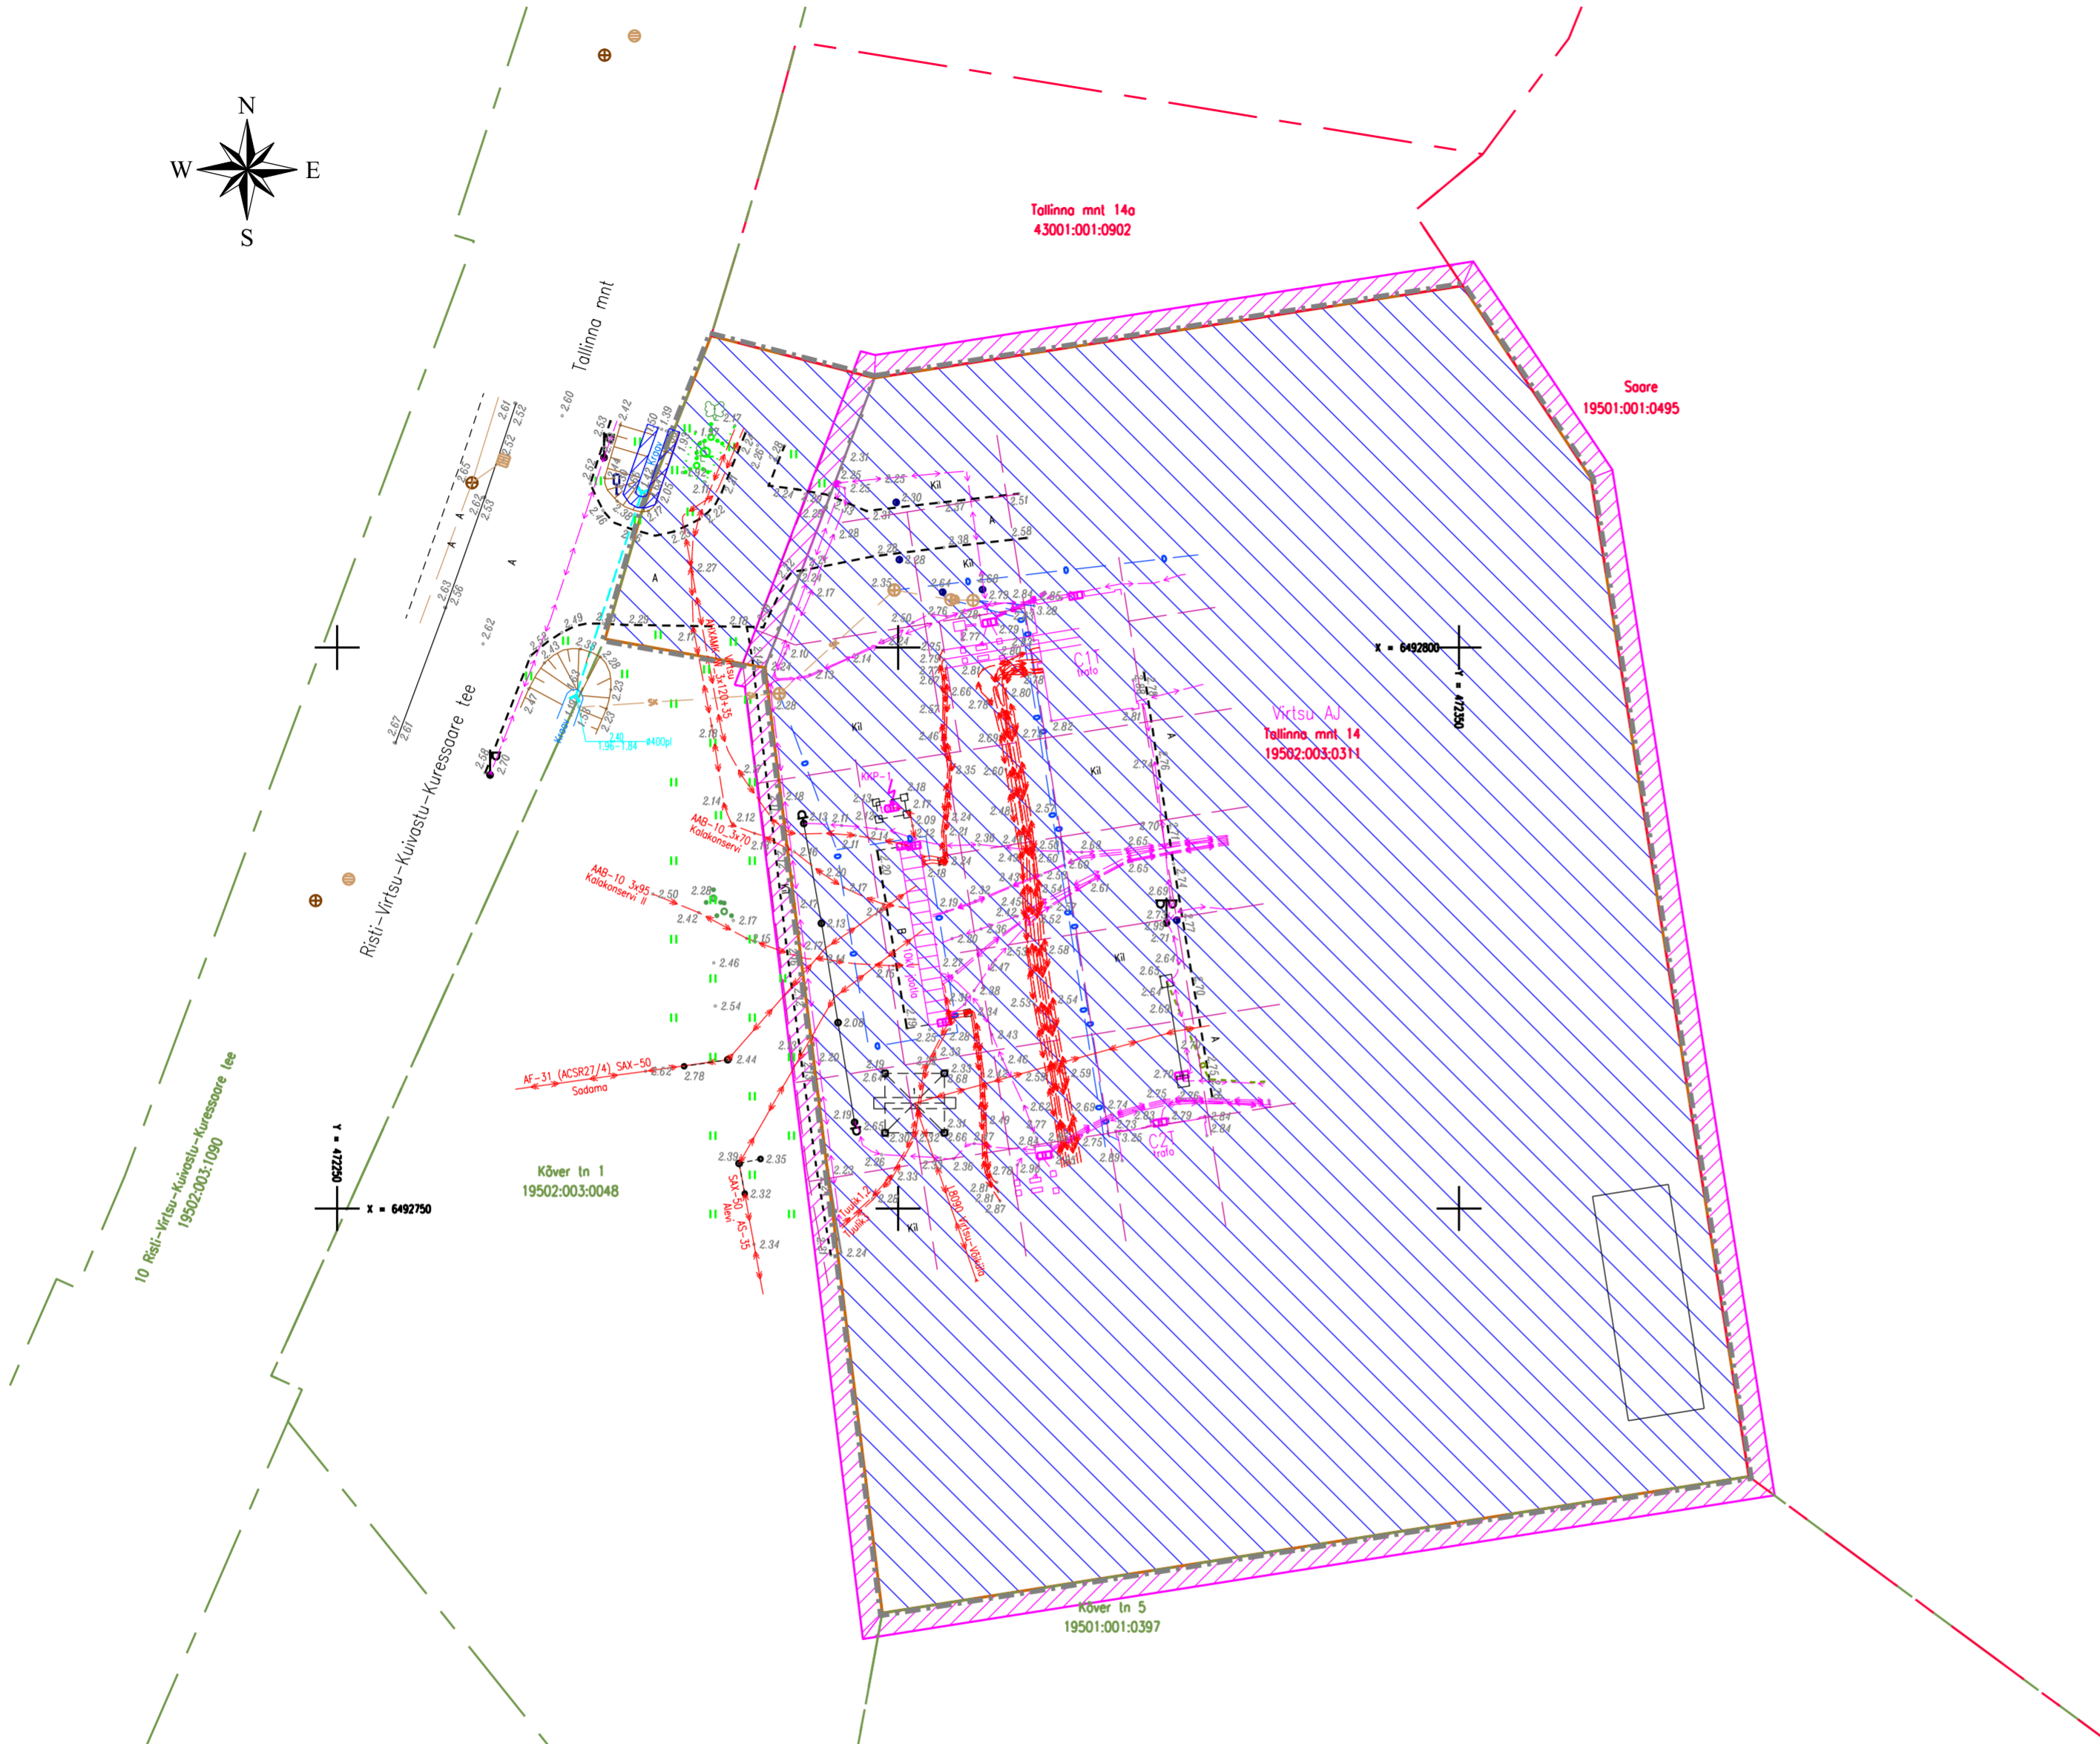
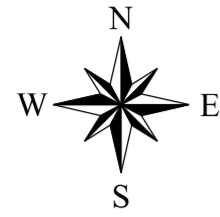


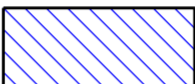
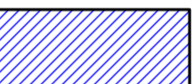
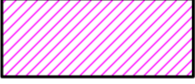










TUGIPLAAN M 1:500



TINGMÄRGID

-  PLANEERINGUALA
-  KINNISTU PIIR
-  RANNA VÕI KALDA PIIRANGUVÖÖND
-  KRAAVI KAITSEVÖÖND 1+1 m
-  ALAJAAMA KAITSEVÖÖND
-  OLEMASOLEV HOONESTUS
-  OLEMASOLEV KÕRGEPINGE ÕHULIIN
-  OLEMASOLEV KÕRGEPINGE MAAKAABEL
-  OLEMASOLEV MADALPINGE MAAKAABEL
-  OLEMASOLEV SIDEKAABEL
-  OLEMASOLEV SADEVETE KANALISATSIOONI TRASS
-  OLEMASOLEV DRENAAZITORUSTIKU TRASS

MÄRKUSED:
 Kõrgused EH2000 süsteemis
 Koordinaadid L-EST97 süsteemis
 Katastrüksuste piirid andmed Maa-ametist seisuga 11.09.2023
 Maanduskonluuride osakohad ligikaudsed

Töö nimetus: Virtsu AJ	Asukoht/aadress: Lääne maakond Lääneranna vald Virtsu alevik Tallinna mnt 14	Koostatud: 14.11.2023
Töö nr: 9031G	Möötkava: 1:500	Leht: 1
Möödis: S. Gavrilov	Joonis: Maa-ala plaan tehnoorkudega	Leht: 1
Koostes: K. Emberg	 AS Connecto Eesti 515MA EEG00058 573MA-k Tuisu 19 Tallinn 11314 tel: 6063100	

TEHNOVÕRGUD: Koostajastatud / Kontrollitud / Andmed väljastatud				
Jrk.nr.	Asutus	Kuupäev	Nr	Märkused
1	Elektrilevi OÜ	07.12.23	VAH-116051	
2	Enefit Connect OÜ	08.12.23		
3	Elering AS	07.12.23	12-9/2023/628	
4	Enefit Green AS	20.12.23		teostusjoonised puuduvad

KPT Projekt
 Ehitusprojektid

11314 TALLINN, JÄRVEVANA TEE 9 F
 GSM +372 5072860

REGISTER-EEP-001934
 REG.NR. 11507185

ARCHITEKT: ANU VAARPUU

JONIS NR.: 224897-TP-01

LEHT: 1 LEHTI: 1

STAADIUM: MÖÖTKAVA KUUPÄEV: 23.02.2024

© KPT EHTIUSPROJEKT OÜ 2024