


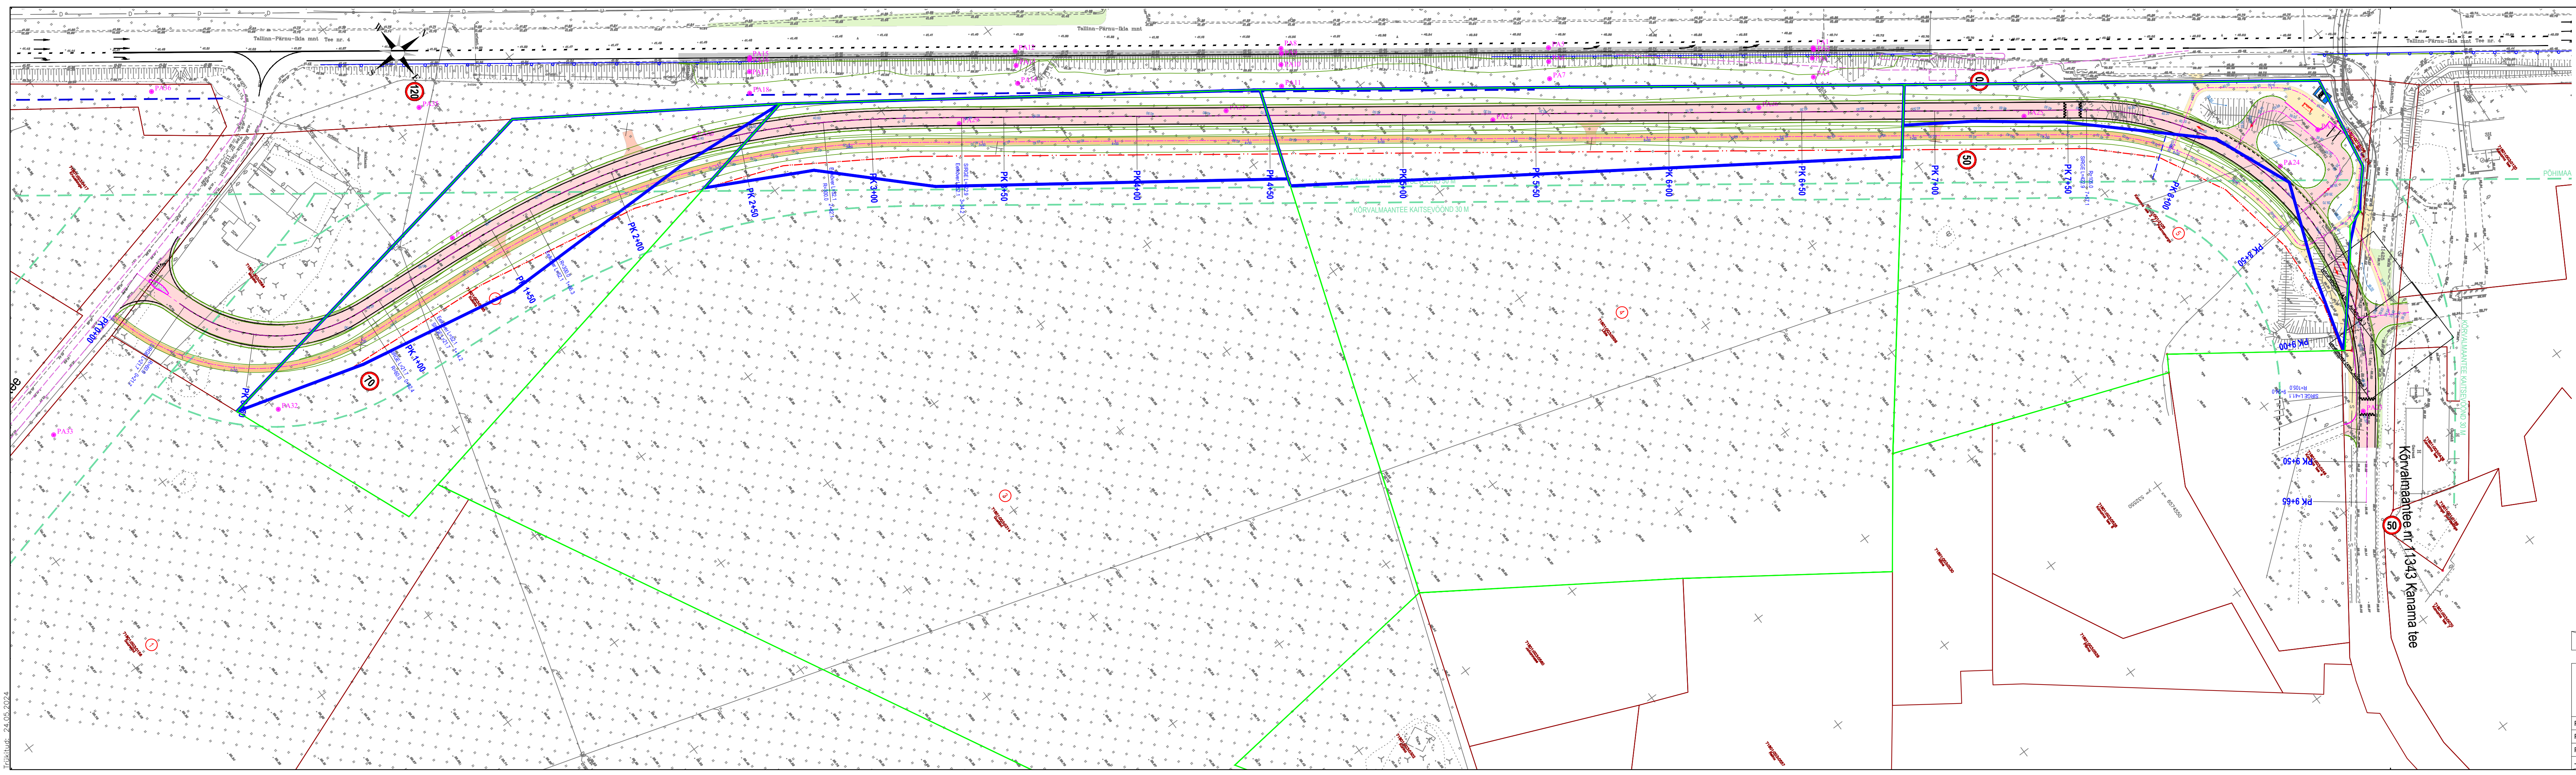

TINGMÄRGID

- Katastrüksuse piir
- Teega külgneva vaba ruumi piir (V120 km/h - 14 m)
- Teemaa vajadus
- Projekteeritud tee telgjoon
- Projekteeritud tee servajooned
- Projekteeritud sõidutee äärekivi
- Projekteeritud pörkepiire
- Projekteeritud teekattemärgistus
- Projekteeritud ristmiku nähtavuskolmnurk

- Projekteeritud põhimaantee kate
- Projekteeritud kogujatee kate
- Projekteeritud mahasõidu kate
- Projekteeritud ohutussaare sillutis
- Projekteeritud jalgratta- ja jalgte kate (Töö nr 21081-2)
- Perspektiivne tee serv
- Likvideeritavad objektid
- Teekaitsevöönd

Käesoleva eskiisi võrdlus põhilahendusega (töö nr 21081-1)		
Lisanduavad tööd	Ühik	Maht
Majaka kinnistu omandamine	m²	7445
Ohutussaare katend	m²	16
Ohutussaare äärekivi	m	20
Majaka kinnistu hoonete, aedade, puude jms likvideerimine	obj	1
Majaka kinnistu maapinna rekultiveerimine	m²	4200
Pinnase kaevamine	m³	2500
Ara jäävad/vähenevad tööd		
Maaeraldused kinnistutest	m²	5166
Müratökkesein muldel, H= 3,0 m	m	127
Mulde laiendus	m²	150
Müratökkesein eraldi vallil, H= 2,5 m	m	150
Müratökkeseina vall	m²	1000
Kasvupinnase kaevamine	m³	350
Mulde ehitamine	m³	1200
Pörkepiire	m	290
Peeget mahasõidul	tk	1
Konsool, L= 6,5 m	tk	1

Geokus: Autor: REIB OÜ Töö nr: TT-6134 Koordinaadid: L-EST97 Kõrgused: EH2000

roadplan

Reg.kood: 12432118
Tiigi 78, 50410 Tartu
info@roadplan.ee
www.roadplan.ee

Töö nimetus ja osa

Riigitee 4 Tallinn–Pärnu–Ida km 18,81 Kanama ristmiku ja km 19,85 Rähula tagasipöördekohta likvideerimise ning kogujatee ehitus

Objekti asukoht

Harju maakond, Saku vald, Saue küla ja Rähula küla, Saue vald, Jõgisoo küla

Projekti juht

Edgar Berman

Projekti juhi abi

Erkko Teder

Projekteerija

Priidu Kooskora

Joonise nimetus

Asendiplaan (täiendav eskiislahendus)

Töö nr

21081-1 (MA18894)

Joonise nr

3.1

Stadium

Eskiis

Mõõtkava

1:1000

Kuupäev

05.01.2023