


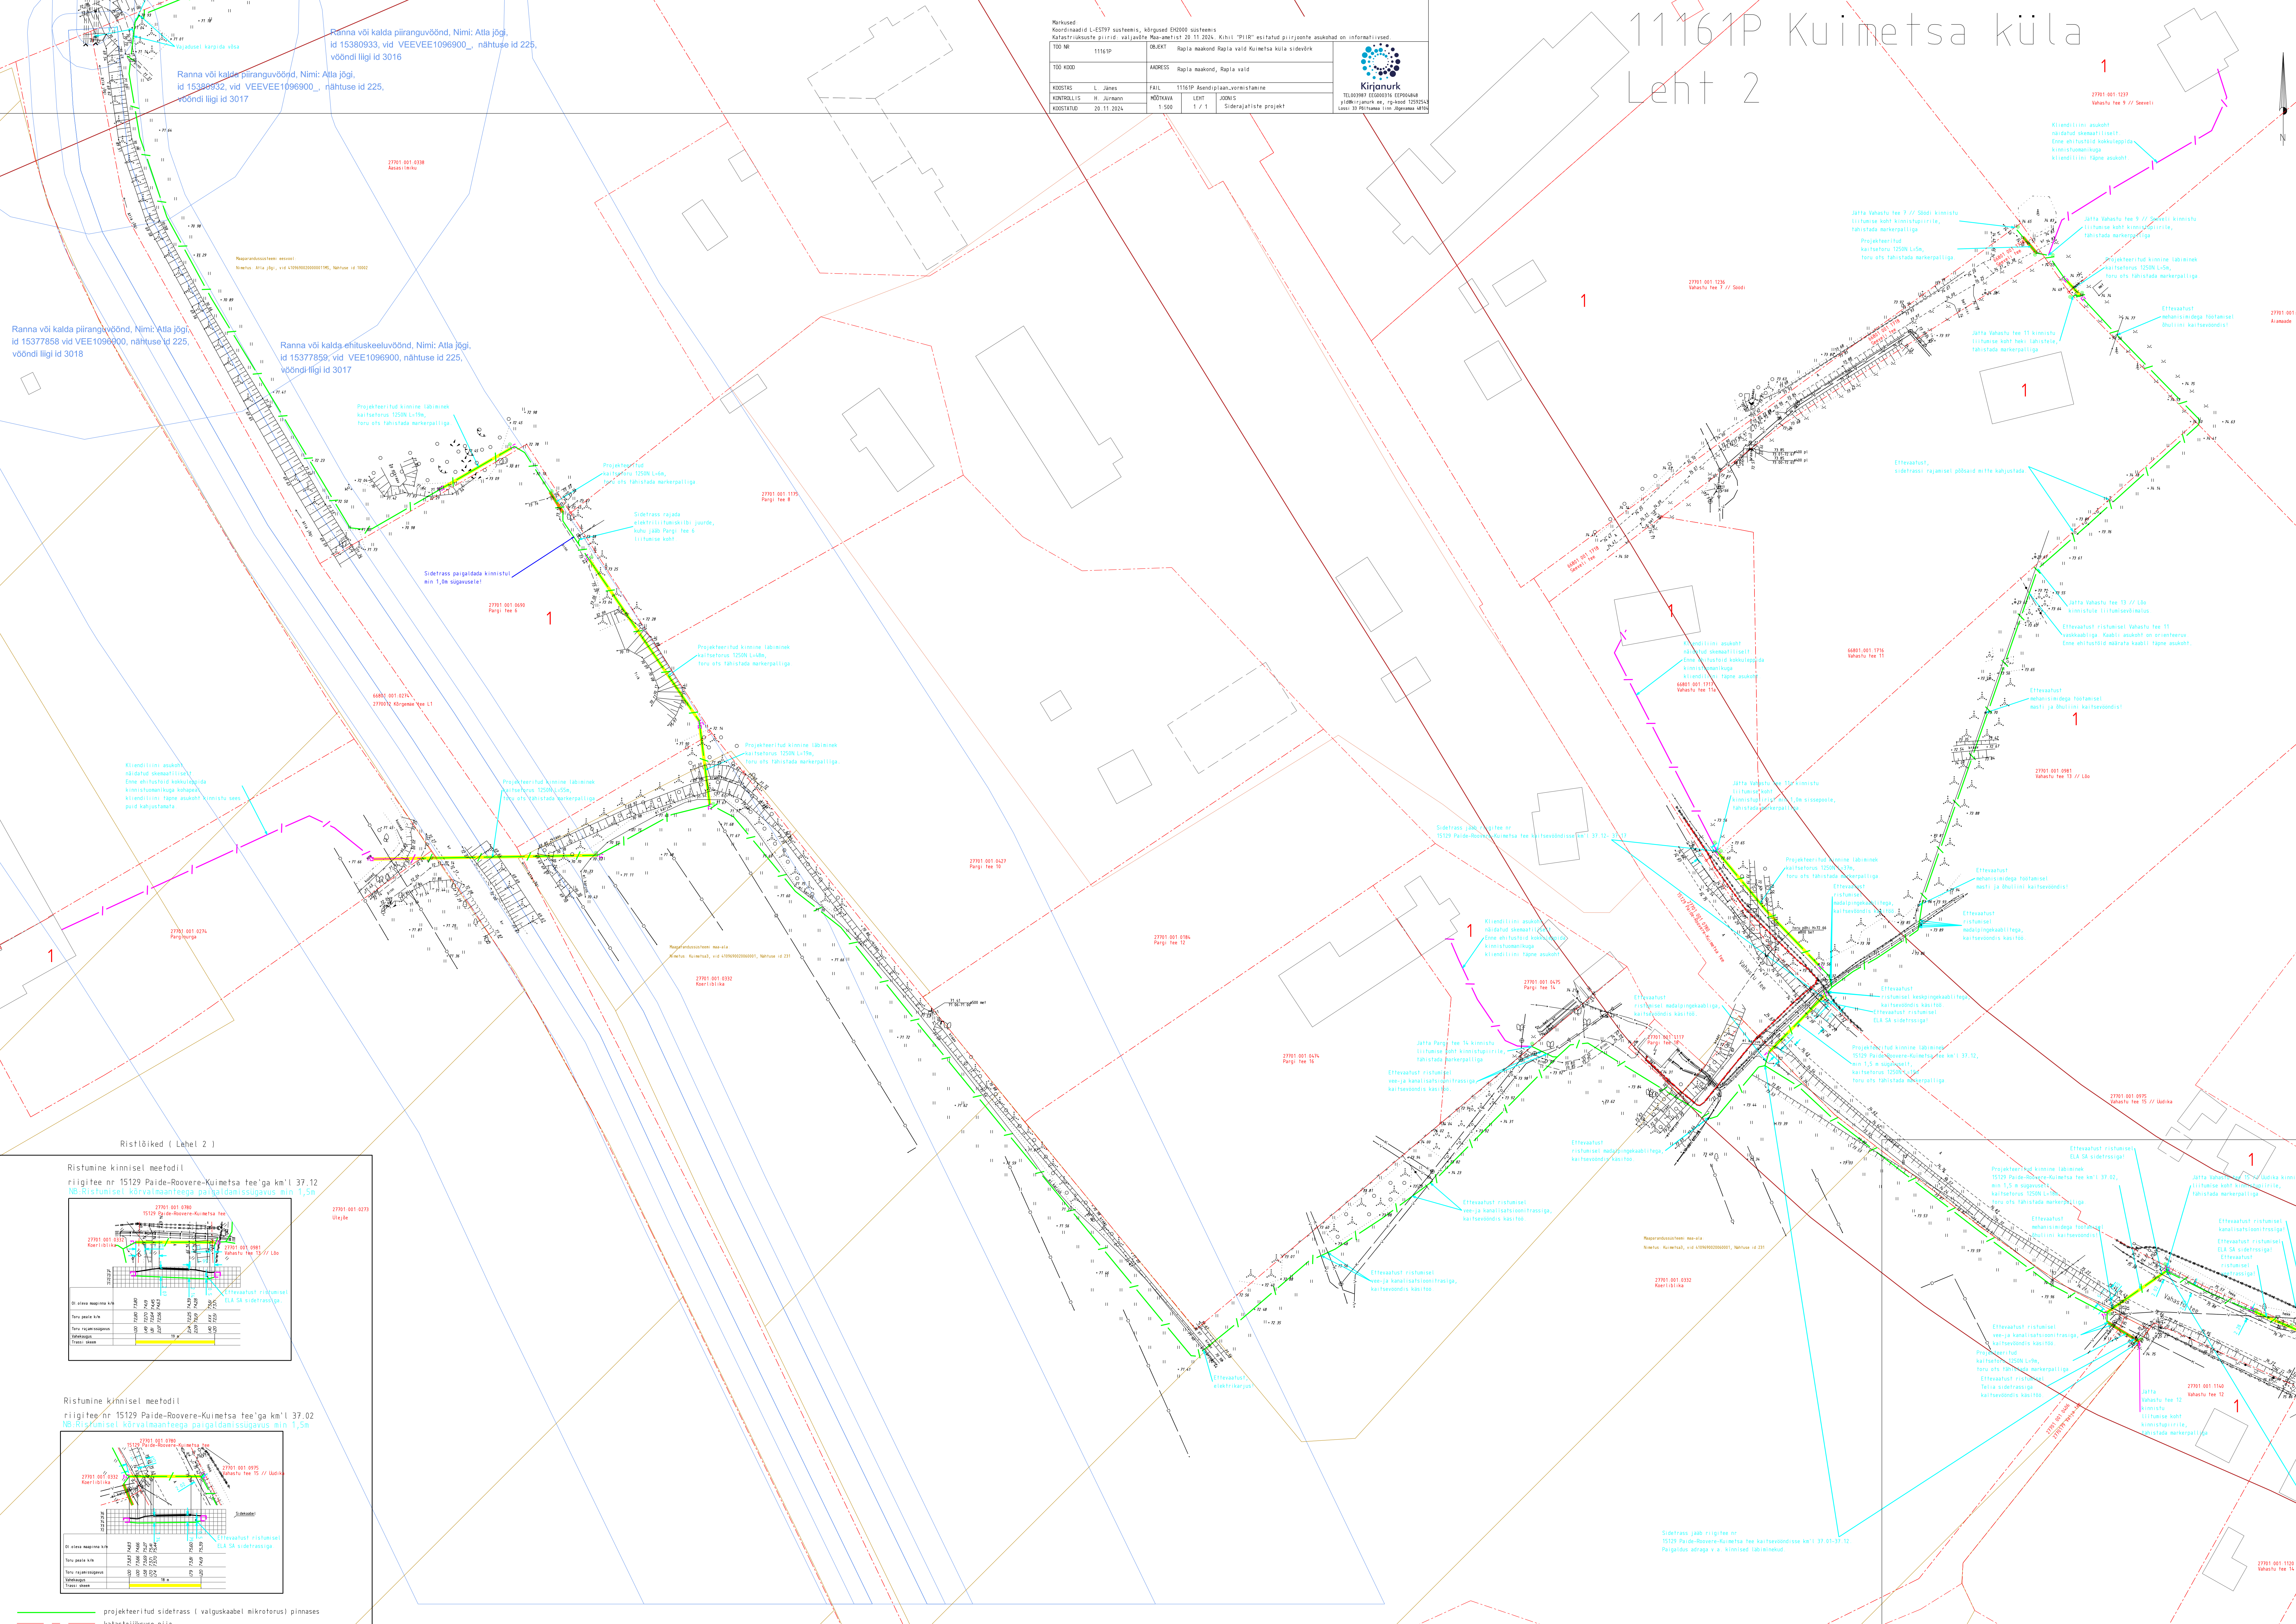

# 11161P Kuimetsa küla

## Leht 2

Märksaad		Koordinaadid L-E3797 süsteemis, võrgused EN000 süsteemis		
Katastrivõrgu piirid, väljavõte Maaplaneet 20.11.2024. Kihiid "P1010" esitatud piirjoonte asukoht on informatiivne				
Töö nr	11161P	DRUK	Rajala maakond Rajala vald Kuimetsa küla sisetraas	
Töö koode		ADRESS	Rajala maakond, Rajala vald	
KOOSTAJ	L. Jäms	PAIL	11161P Koostajalaan, arvestamine	
KONTROLLIS	H. Järnann	HOOTAVIA	LEHT	JÄRGENS
KOOSTAJALD	20.11.2024	1:500	1 / 1 / 1	Sidetraasistatise projekt



**Ristlõiked (Leht 2)**

**Ristumine kinnisel meetodil**  
 riigitee nr 15129 Paide-Roovere-Kuimetsa tee'ga km'l 37,12  
 NB Ristumisel kõrvalmaanteega paigaldamisvõrgus min 1,5m

**Ristumine kinnisel meetodil**  
 riigitee nr 15129 Paide-Roovere-Kuimetsa tee'ga km'l 37,02  
 NB Ristumisel kõrvalmaanteega paigaldamisvõrgus min 1,5m



— projektitud sisetraas ( valguskabel mikrotruss) pinnases  
--- katastrilõikuse piir  
--- projektitud sisetraas kinnisel meetodil kaitseteras 1250N  
--- avatud kaabel








# 11161P Kuimetsa küla Leht 6

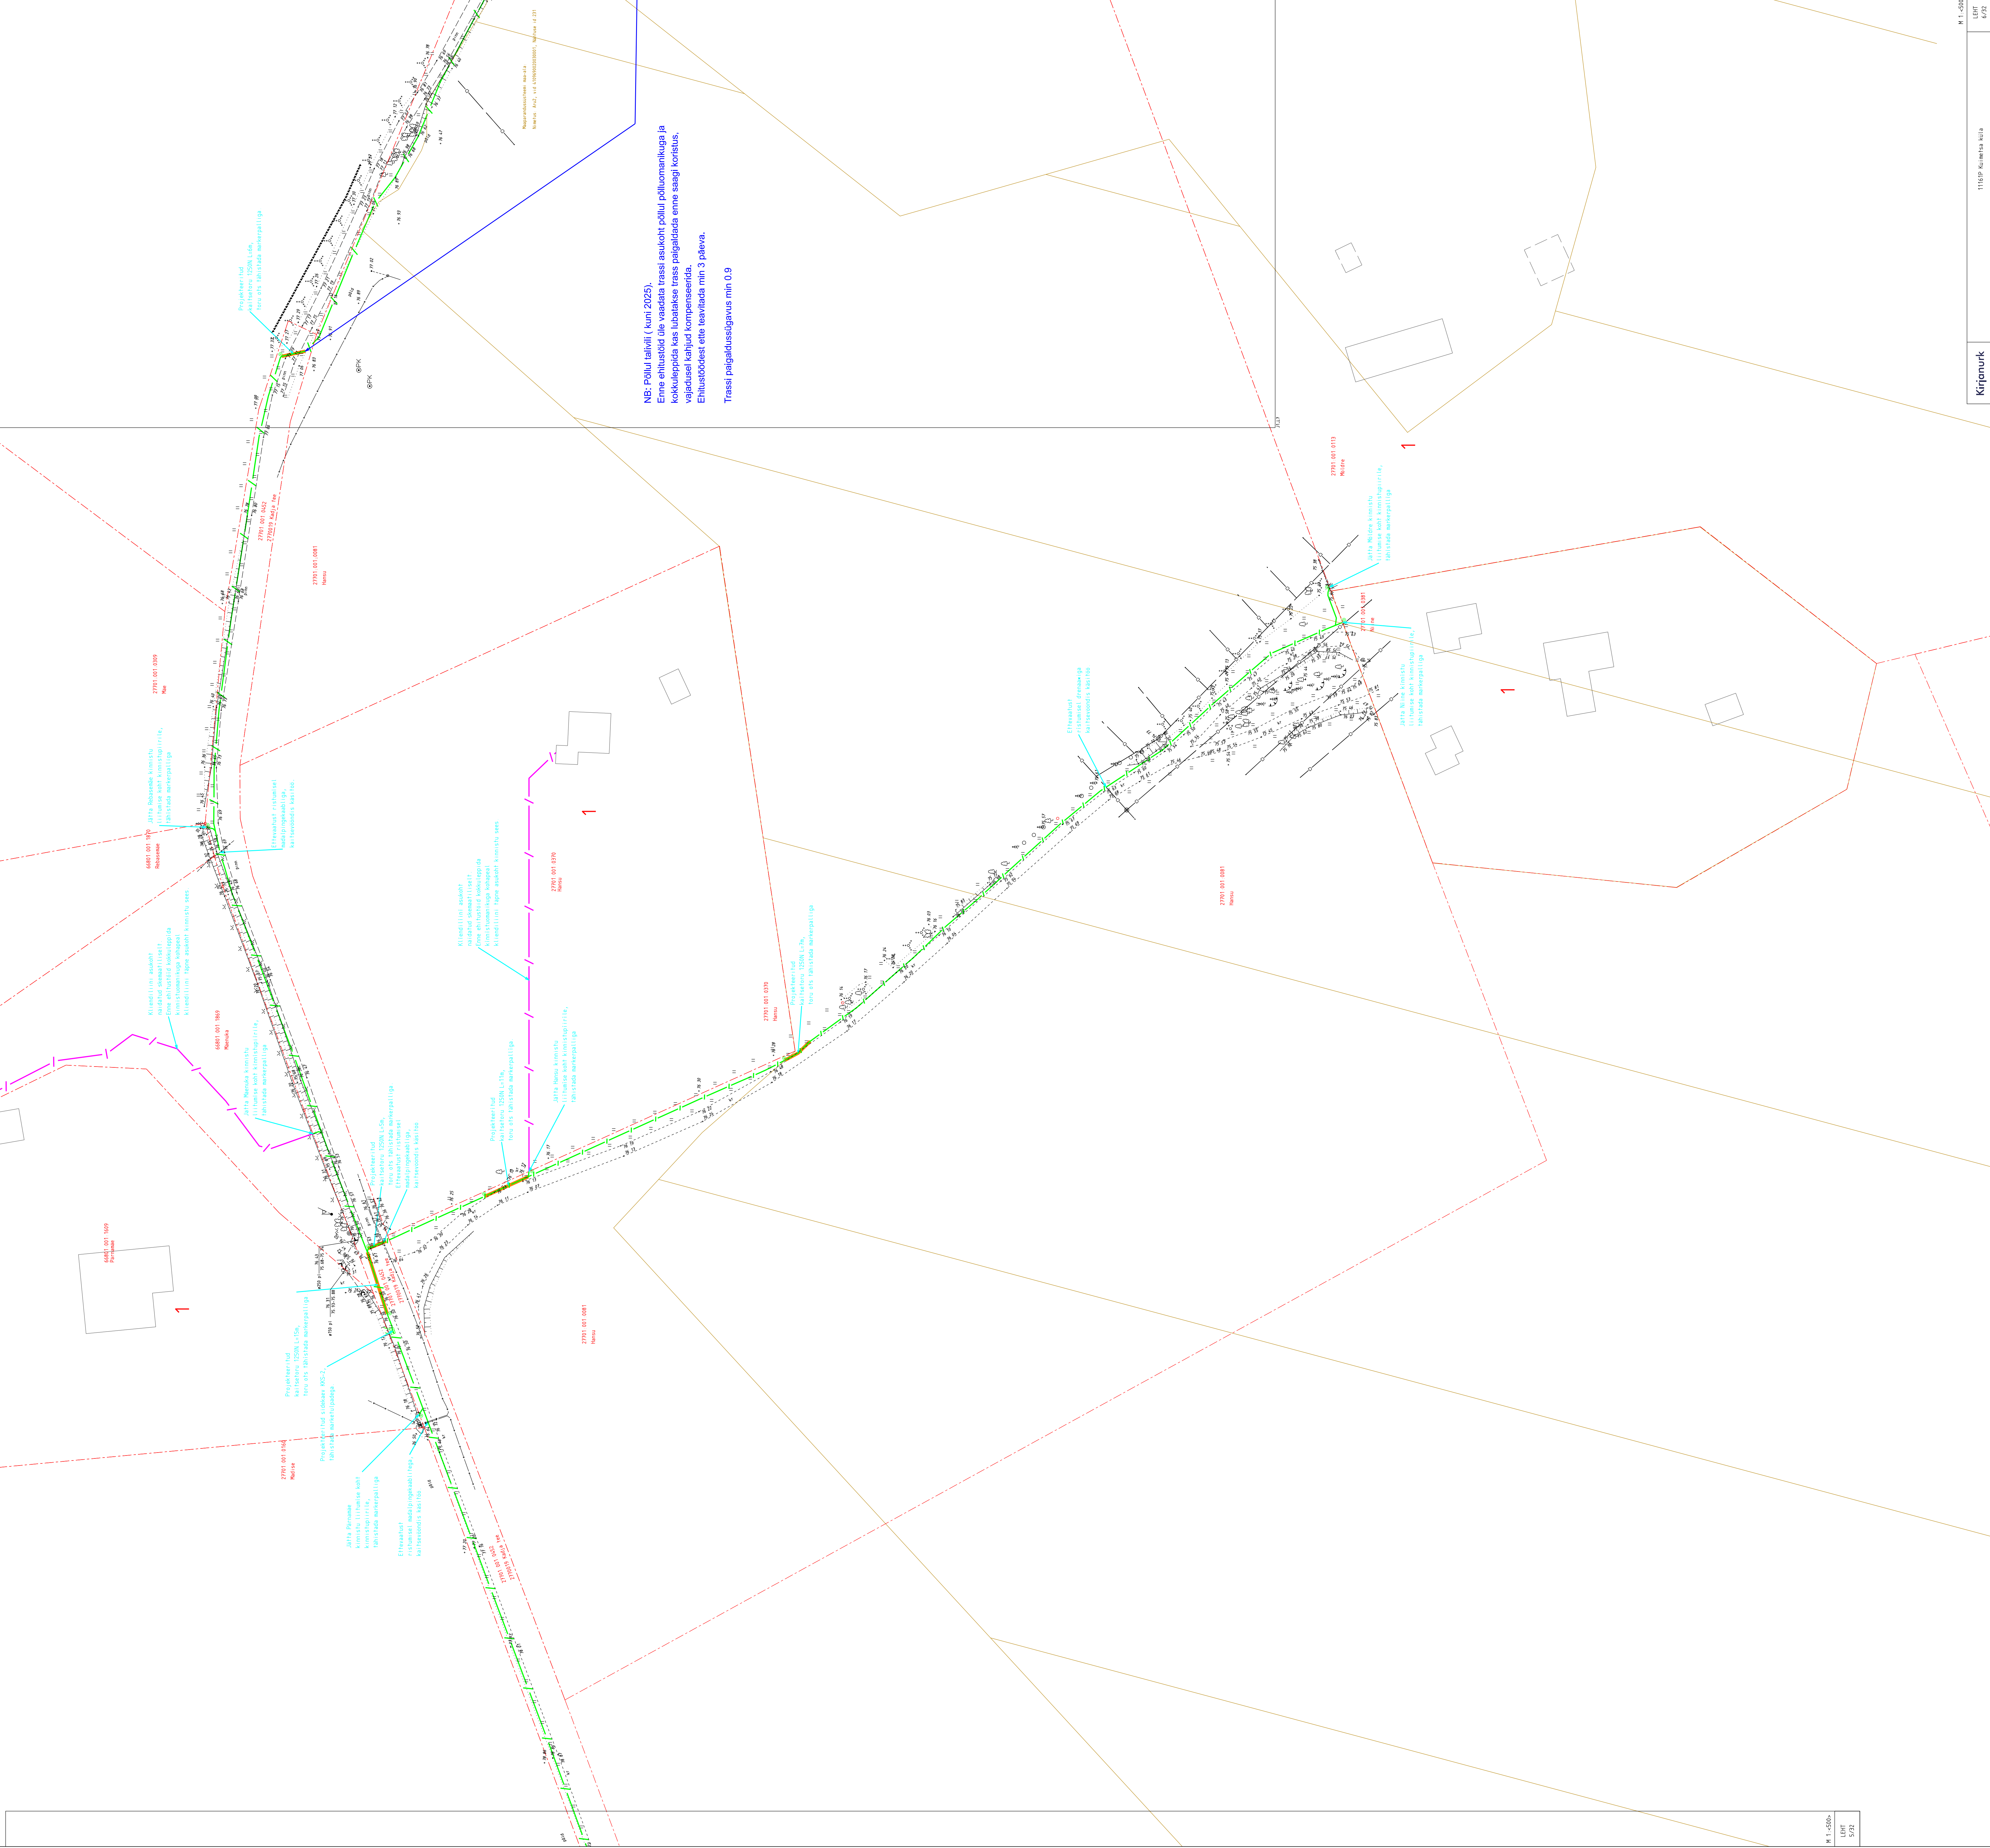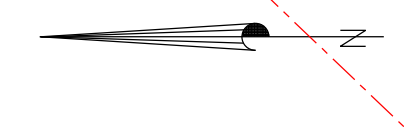

NB: Põlvit tänav (kuul 2025).  
Enne ehitustööde algust tuleb teha kindel pölvimõõdu ja  
kõrguse ja teha kindel trassi paigaldada enne saagi koristust.  
Ehitustööde eelne teavet min 3 päeva.  
Trassi paigaldusilgavus min 0.9

# 11161P Kuimetsa küla

## Leht 7

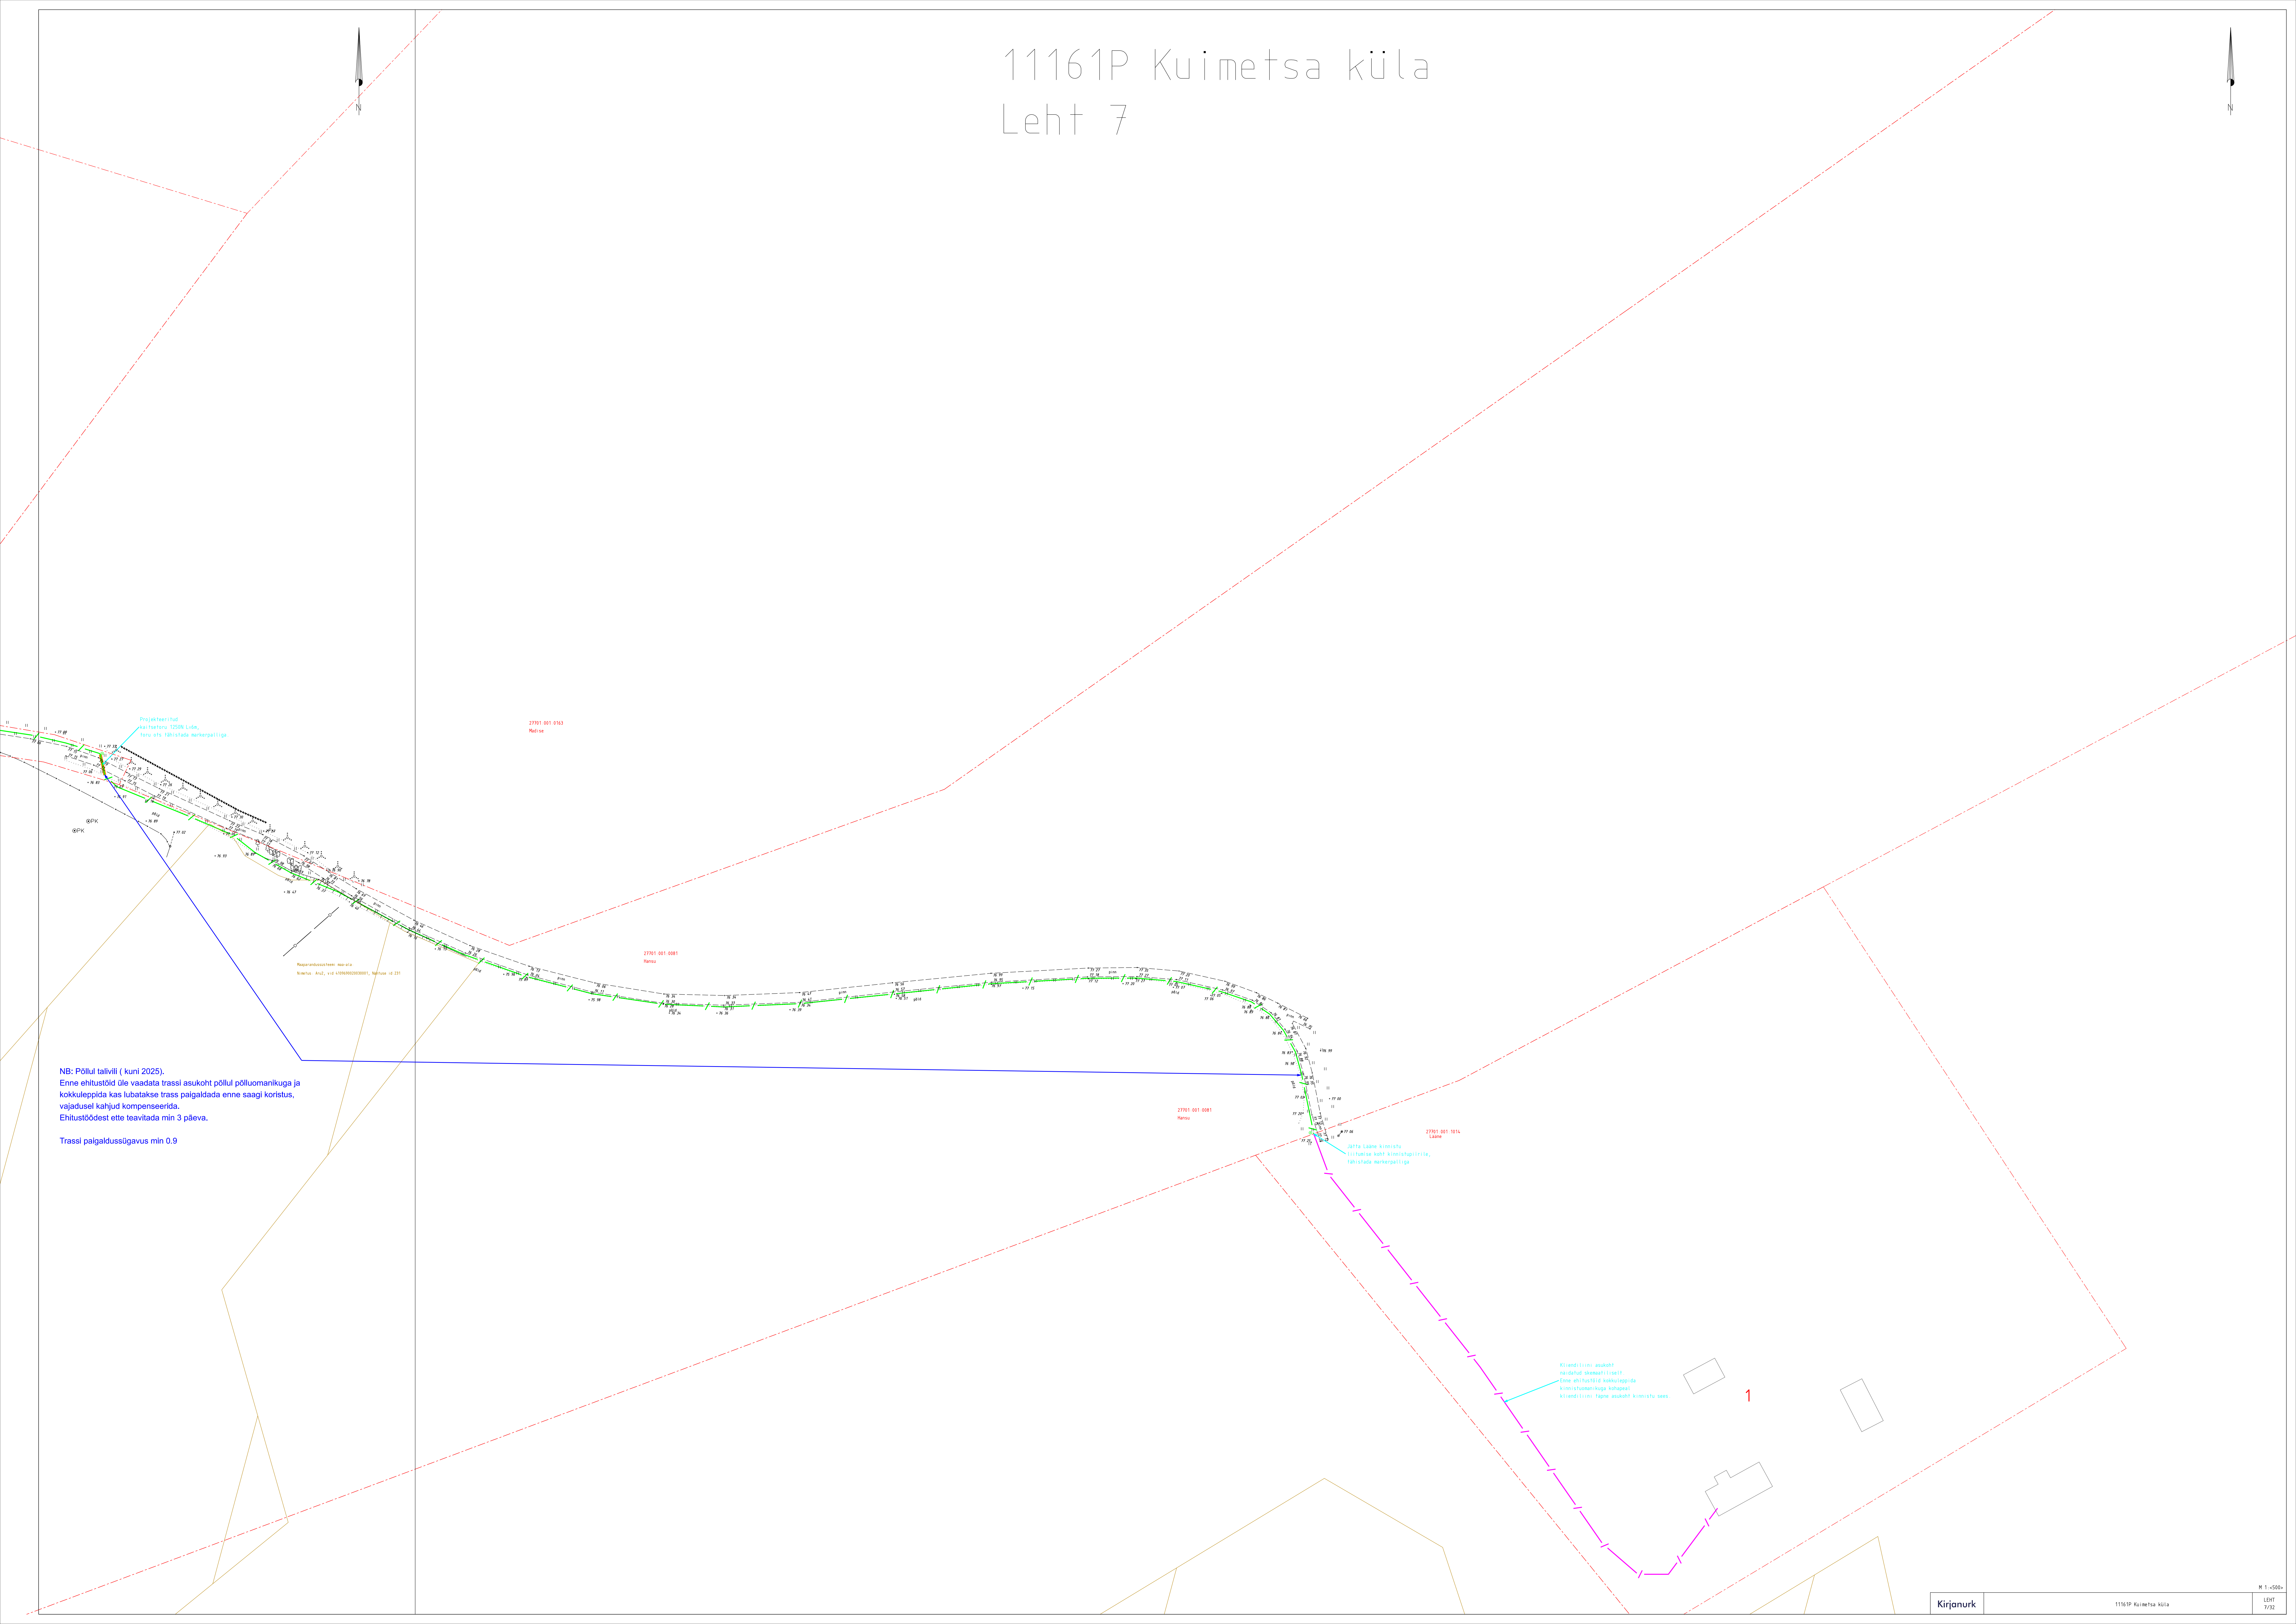

NB: Põllul talvili (kuni 2025).  
Enne ehitustööd üle vaadata trassi asukoht põllul põllumamnikuga ja  
kokkuleppida kas lubatakse trass paigaldada enne saagi koristus,  
vajadusel kahjud kompenseerida.  
Ehitustöödest ette teavitada min 3 päeva.

Trassi paigaldussügavus min 0.9

Kirjeldi ühelele sõidukohti  
asfaltteeriga sõidukoht  
Ene ehitustööd vaadata  
Kokkuleppida kas lubatakse  
Kirjeldi ühelele sõidukohti

1

# 11161P Kuimetsa küla Leht 8

NB: Põllul talvili ( kuni 2025).  
Enne ehitustööd ole vaadata trassi asukoht põllul põllumaanikuga ja kokkuleppida kas lubatakse trass paigaldada enne saagi koristuse, vajadusel kahjud kompenseerida.  
Ehitustöödest ette teavitada min 3 päeva.


Trassi paigaldussügavus min 1.2

NB: Põllul talvili ( kuni 2025).  
Enne ehitustööd ole vaadata trassi asukoht põllul põllumaanikuga ja kokkuleppida kas lubatakse trass paigaldada enne saagi koristuse, vajadusel kahjud kompenseerida.  
Ehitustöödest ette teavitada min 3 päeva.

Trassi paigaldussügavus min 0.9

NB: Põllul talvili ( kuni 2025).  
Enne ehitustööd ole vaadata trassi asukoht põllul põllumaanikuga ja kokkuleppida kas lubatakse trass paigaldada enne saagi koristuse, vajadusel kahjud kompenseerida.  
Ehitustöödest ette teavitada min 3 päeva.

Trassi min paigaldussügavus 0,9m!

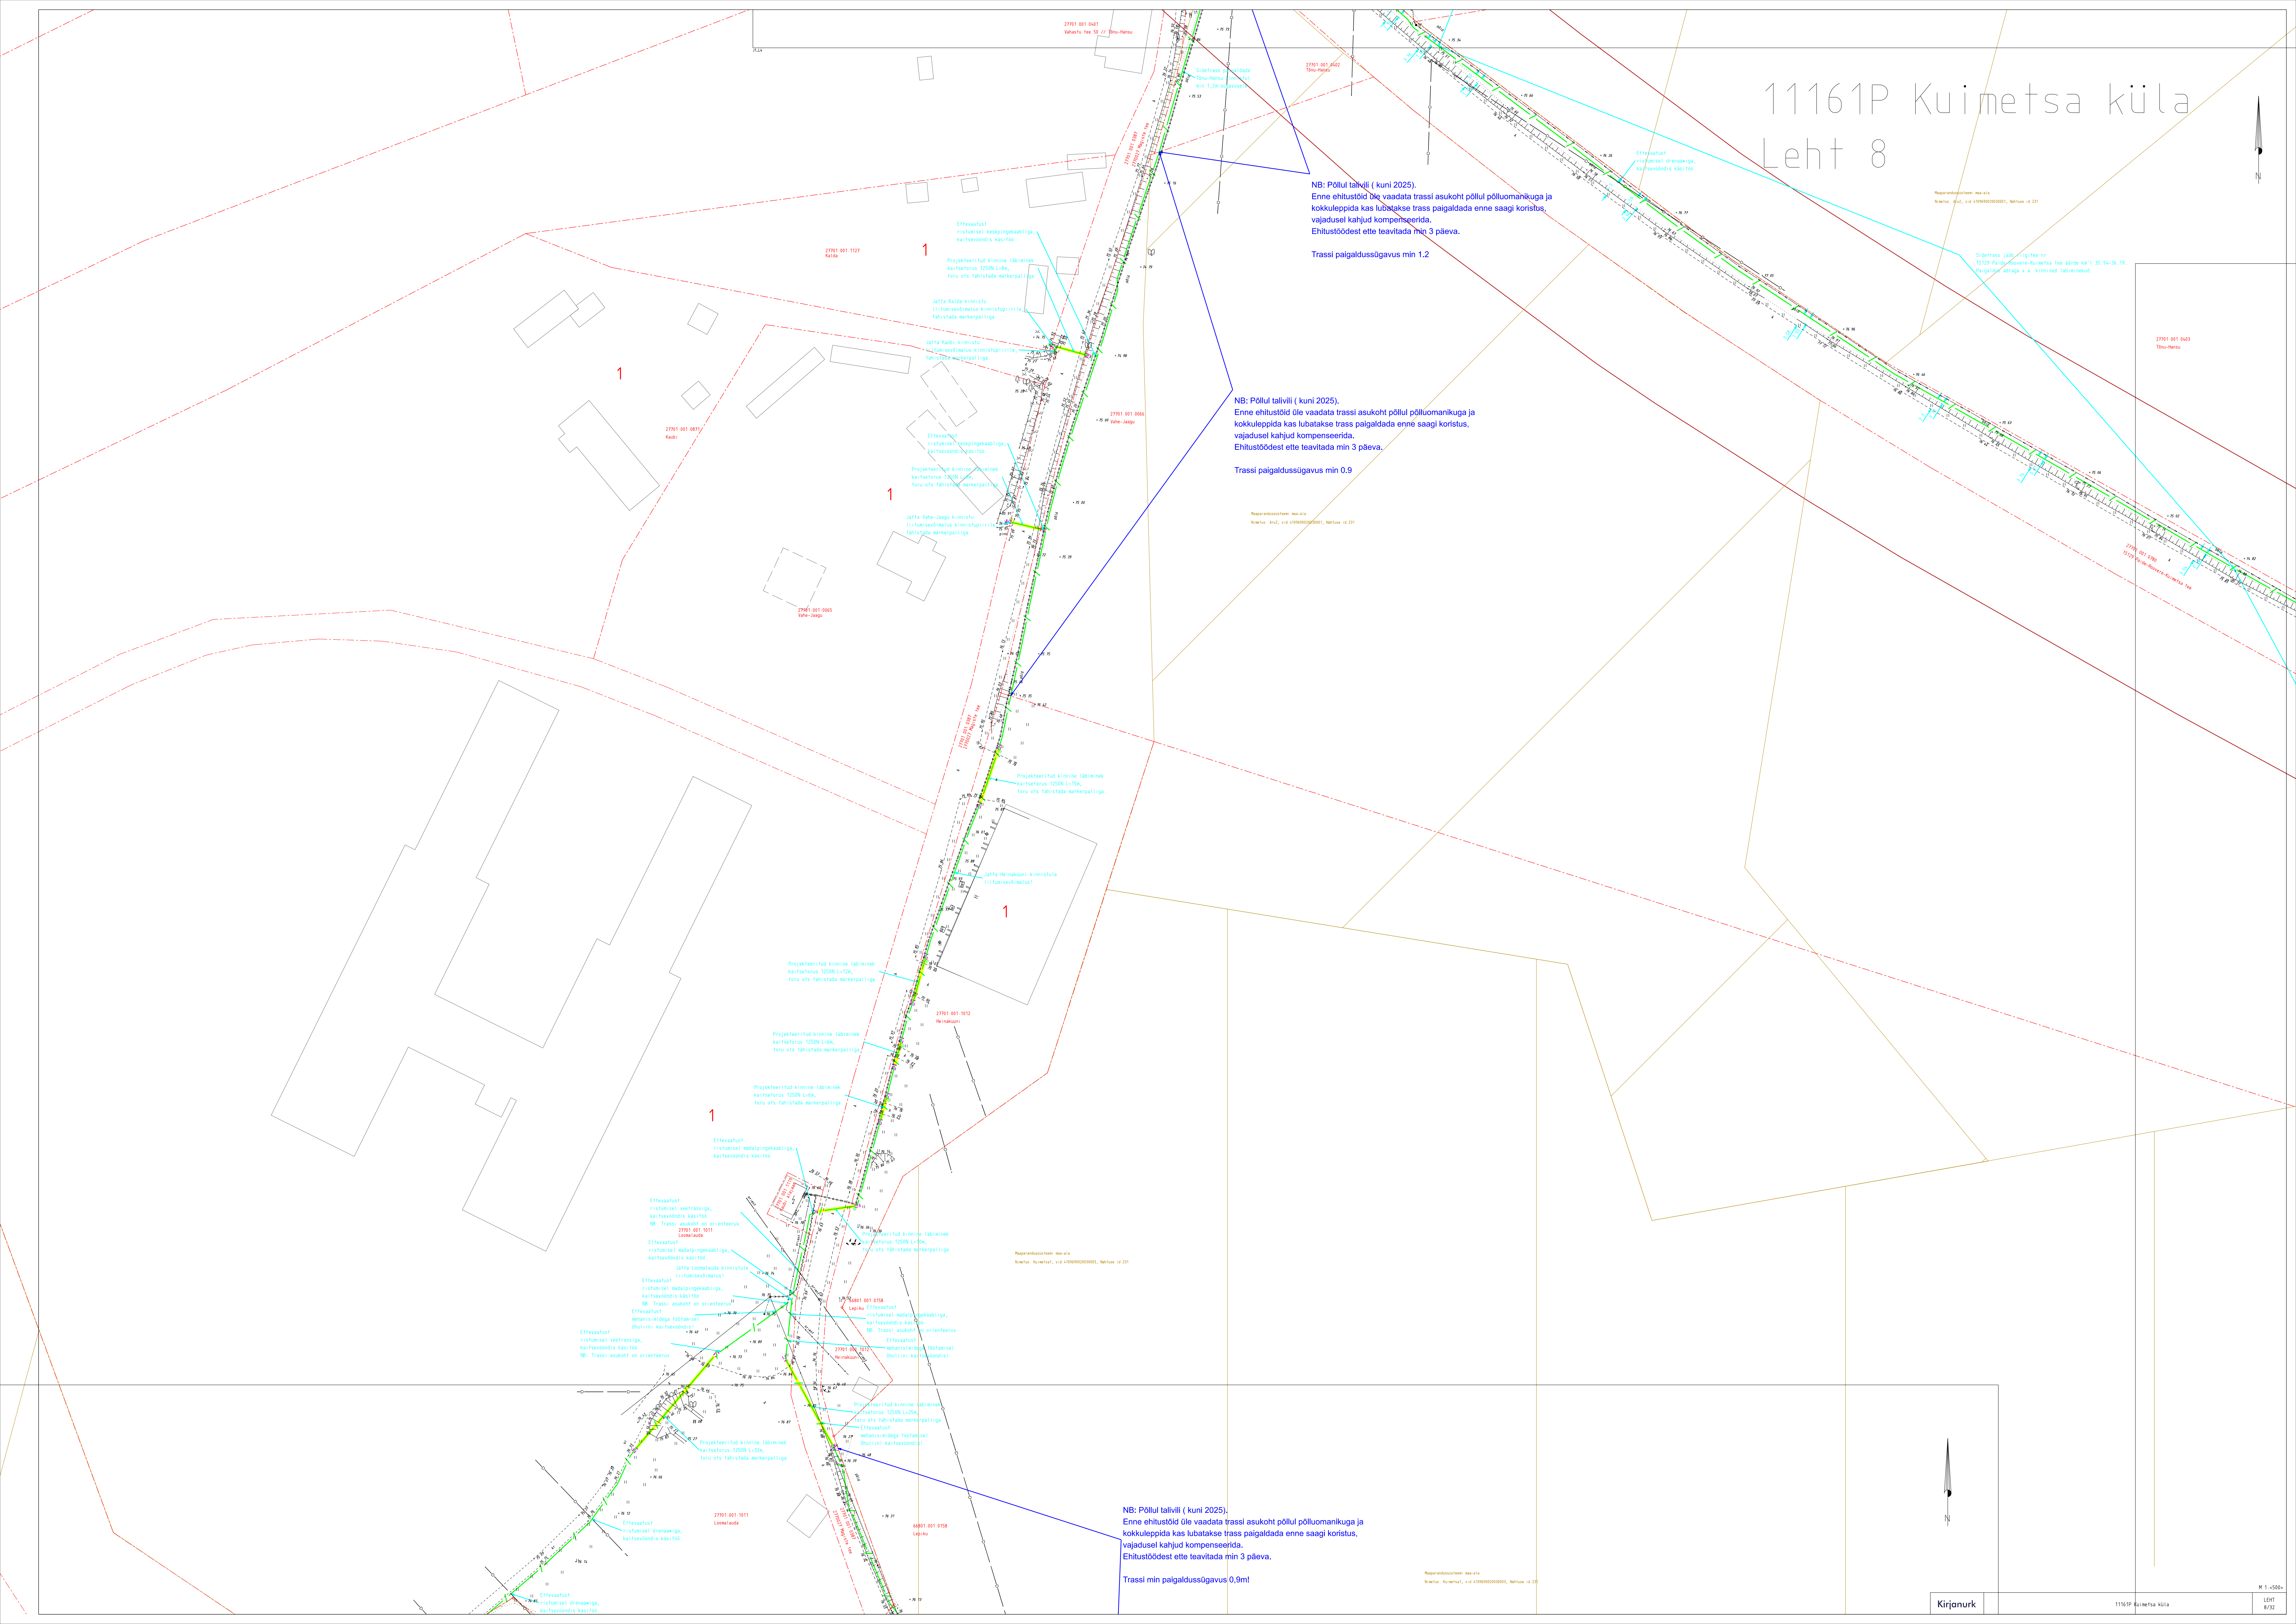



# 11161P Kuimetsa küla

## Leht 9

NB: Põllul talivili ( kuni 2025).  
Enne ehitustööde üle vaatamist trassi asukoht põllul põlluomanikuga ja kokkuleppida kas lubatakse trass paigaldada enne saagi koristust, vajadusel kahjud kompenseerida.  
Ehitustöödest ette teavitada min 3 päeva.

Trassi min paigaldussügavus 0,9m!

Revisioonide arv: 0  
Määrat: Kirjanurk, viid 11161P00000001, Määrat: 11.01.2024

Revisioonide arv: 0  
Määrat: Kirjanurk, viid 11161P00000001, Määrat: 11.01.2024

Revisioonide arv: 0  
Määrat: Kirjanurk, viid 11161P00000001, Määrat: 11.01.2024

Jätta Mägi kinnistu  
liitumiseks kinnistupiirile,  
tähistada markeriga

Kinnistuliini asukoht  
määratud skeemilisealt.  
Enne ehitustööde kokkuleppimist  
kinnistuliiniga kokkuleppida  
kinnistuliini. Tänu asukoht kinnistule sees.

Kinnistuliini asukoht  
määratud skeemilisealt.  
Enne ehitustööde kokkuleppimist  
kinnistuliiniga kokkuleppida  
kinnistuliini. Tänu asukoht kinnistule sees.


Kinnistuliini asukoht  
määratud skeemilisealt.  
Enne ehitustööde kokkuleppimist  
kinnistuliiniga kokkuleppida  
kinnistuliini. Tänu asukoht kinnistule sees.

NB: Elupaikade vahel sõltumatu rajatisel  
võrdselt kohapeal, kas tõsta ehitustööde ajaliseks kooaga  
NB: Kõrged kinnistuliinid ja elupaikade vahel  
jätta Lehmetsa kinnistule  
liitumiseks kinnistupiirile,  
tähistada markeriga


Kinnistuliini asukoht  
määratud skeemilisealt.  
Enne ehitustööde kokkuleppimist  
kinnistuliiniga kokkuleppida  
kinnistuliini. Tänu asukoht kinnistule sees.

# 11161P Kuimetsa küla Leht 10

Ristlõiked | Leht 10 |

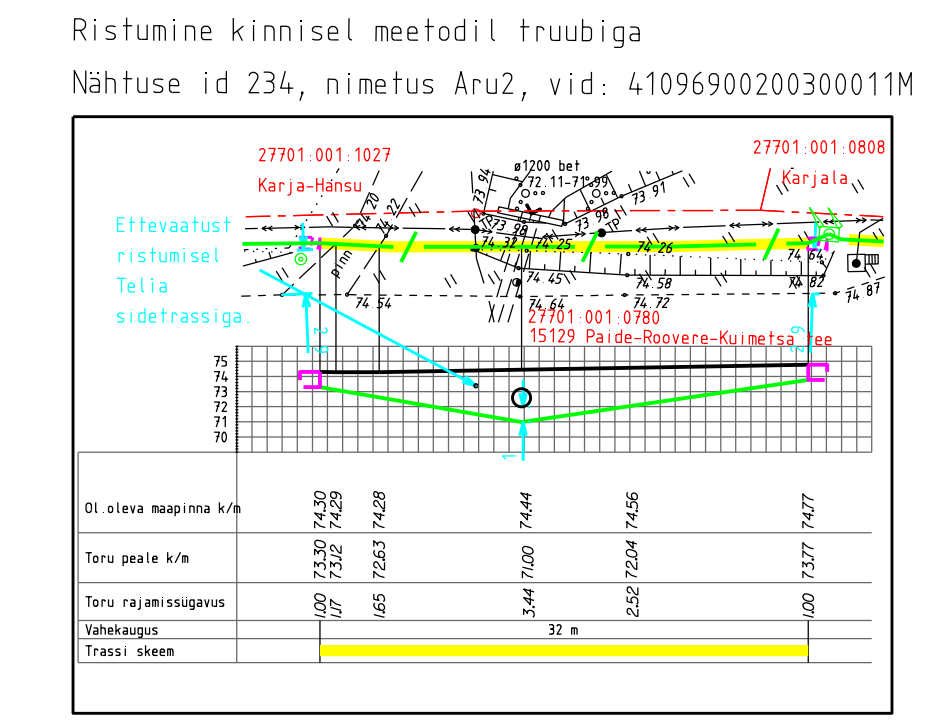

- projekteeritud sidefrass ( valguskaabel mikrotorus) pinnases
- katastriüksuse piir
- projekteeritud sidefrass kinnisel meetodil kaitsetorus 1250N
- avatud kaevik

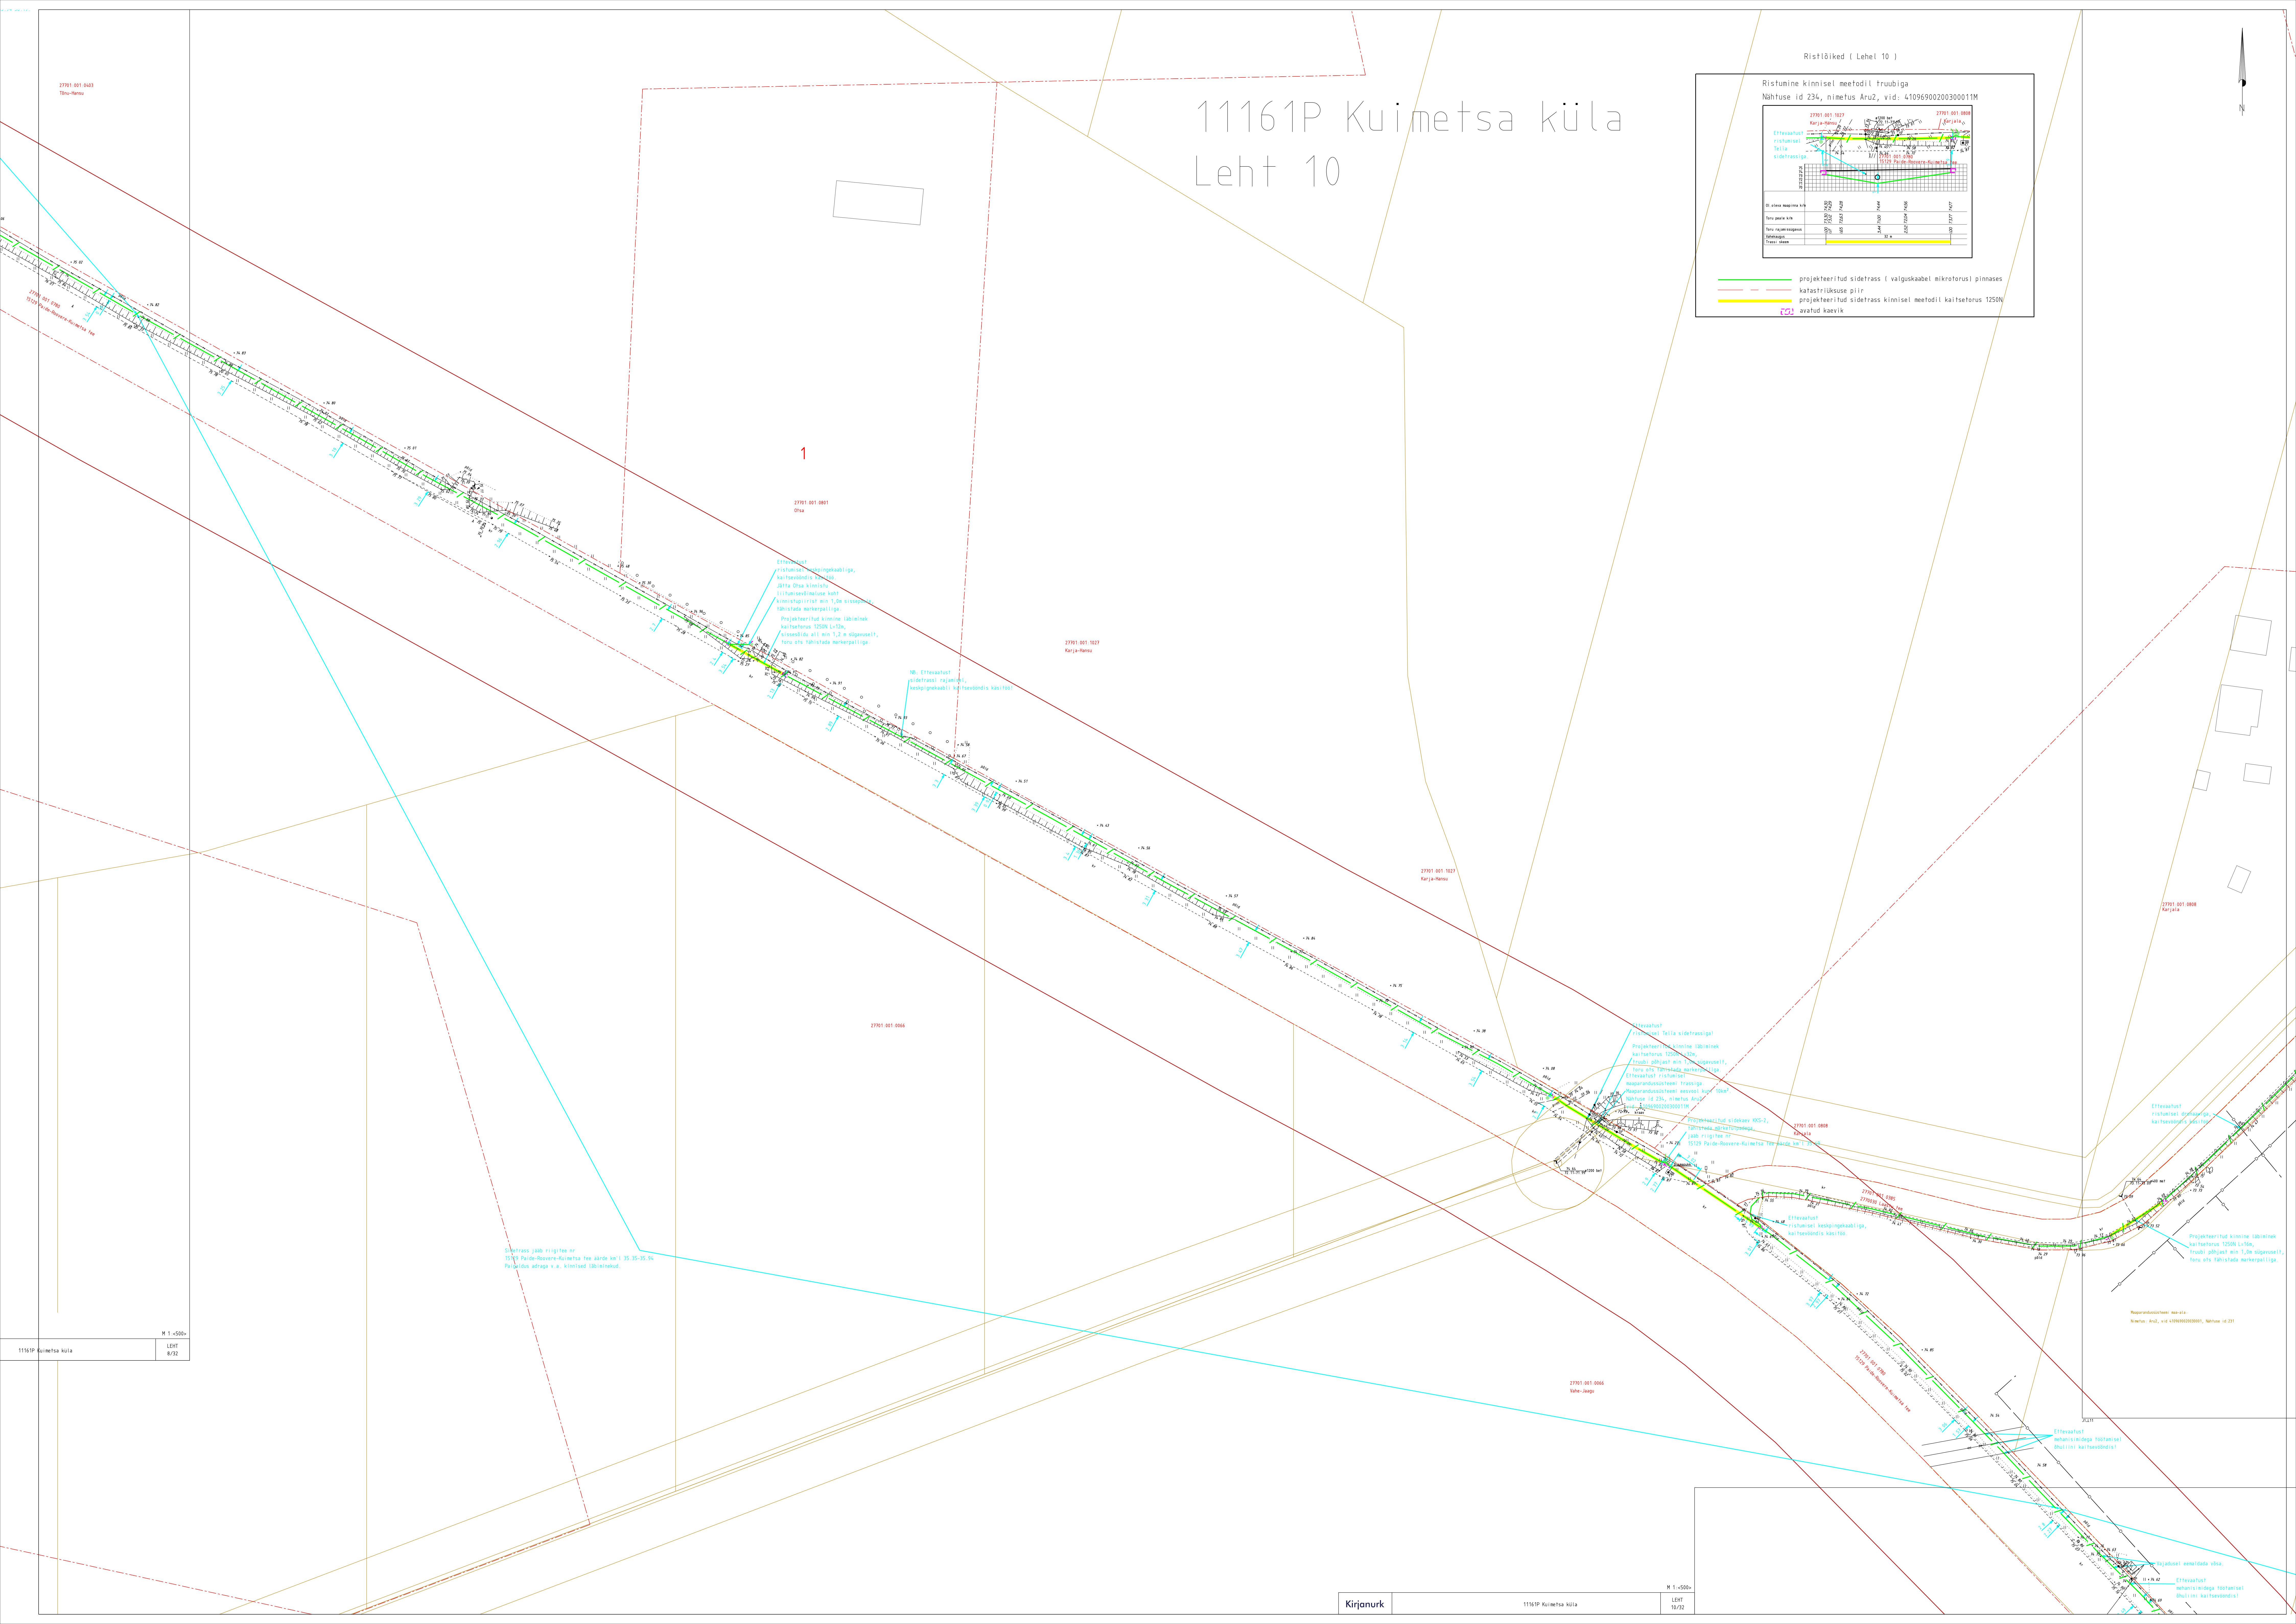

1

27901 001 0001  
Otsa

27901 001 0027  
Karja-Heina

27901 001 0027  
Karja-Heina

27901 001 0016

27901 001 0016

27901 001 0008  
Karjaka

Sidefrass jääb riigile nr  
10374 Pärnu-Roosika-Kuimetsa tee ääres km 1,35-10-36,34  
Põlvamaa avarõõg v.a. kinnisväärtuseks

Ettevaatus!  
Projekteeritud kinnisel meetodil  
kõrvaldada kaevik  
Täieline  
Kaitsekiht

Ettevaatus!  
Projekteeritud kinnisel meetodil  
kõrvaldada kaevik  
Täieline  
Kaitsekiht

Maapõlvandusliku meetodi  
Määrus: Aru2, vid: 41056900200300011M, Nähtuse id 234

Ettevaatus!  
Maapõlvandusliku meetodi  
Määrus: Aru2, vid: 41056900200300011M, Nähtuse id 234

Ettevaatus!  
Maapõlvandusliku meetodi  
Määrus: Aru2, vid: 41056900200300011M, Nähtuse id 234



# 11161P Kuimetsa küla

## Leht 12

Trassi paigaldussügavus min 0.9

Trassi paigaldussügavus min 0.9

2791 001 1056  
Kraavi

Kliendi liinid asuvad  
nõudmatult sügavalt  
altpoolt ja ei ole  
kinnistuse piiride vahel  
Kliendi liinid tagne asuvad kinnistuse sees.

2791 001 0067  
Kraavi

2791 001 0067  
Kraavi

2791 001 0192  
Kraavi

2791 001 1056  
Kraavi

2791 001 0192  
Kraavi


Paigalduskoostööd teostav  
Firma: AS "KUMBI" aadressil: Narva, 12/21

# 11161P Kuimetsa küla

## Leht 13

Ristlõiked ( Leht 13 )

Ristumine kinnisel meetodil  
riigitee nr 15129 Paide-Roovere-Kuimetsa tee'ga km'l 35.03  
NB Ristumisel kõrvalsaarega põigutamisvõime kuni 1,5m

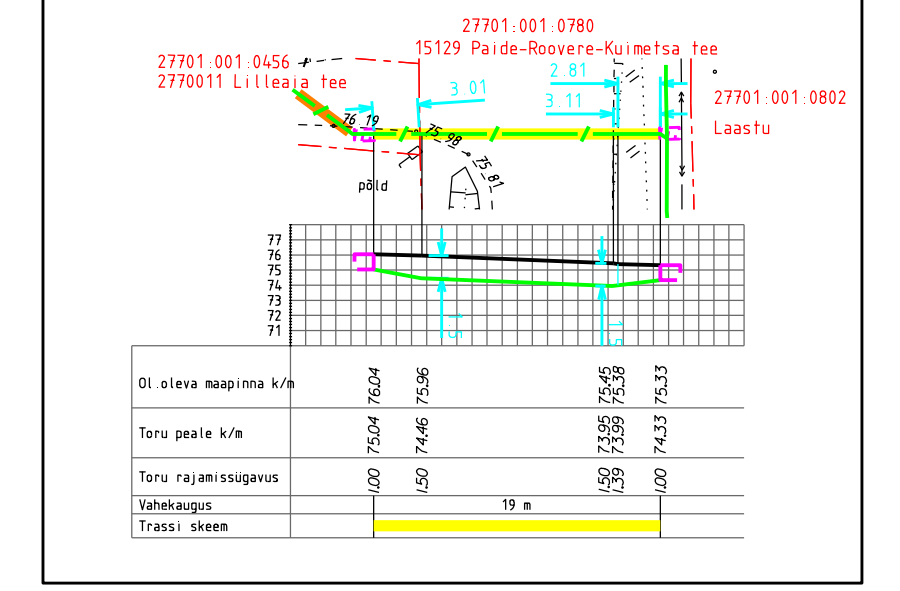

- projekteeritud sidetrass ( valguskabel mikrotorus) pinnases
- katastrilõikuse piir
- projekteeritud sidetrass kinnisel meetodil kaitsetorus 1250N
- avafod kaevik

Sidetrass jääb riigitee nr 15129 Paide-Roovere-Kuimetsa tee sardes ve 1,50-35,35 Paigaldus sõltuvalt v.a. kinnisel tabamineud

27901-001-0003  
Laatu

27901-001-0003  
Laatu

27901-001-0002  
Laatu

27901-001-0009  
Lütksa

27901-001-0002  
Laatu

# 11161P Kuimetsa küla

## Leht 14

27701.001.1227  
Mägiste


1

27701.001.1076  
Mägiste

27701.001.0050  
Lilleaia

Ristlõiked ( Leht 14 )

Ristumine kinnisel meetodil truubiga

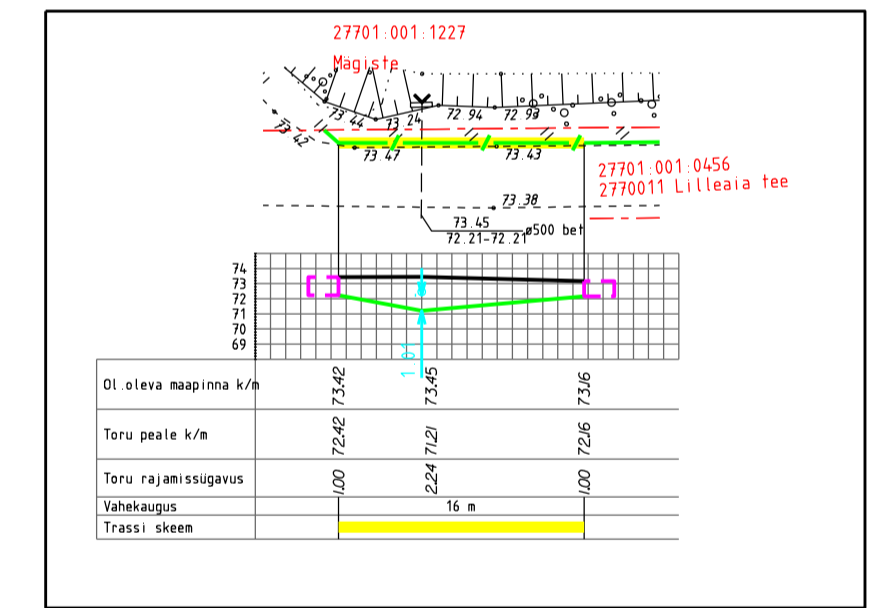

- projekteeritud sidetrass ( valguskaabel mikrotorus) pinnases
- - - katastriüksuse piir
- projekteeritud sidetrass kinnisel meetodil kaitsetorus 1250N
- avatud kaevik



Jäffa Mägiste kinnistu  
liitumisevõimalus kinnistupiirile  
tähistada markerpaalliga.

Projekteeritud kinnine läbimine  
kaitsetorus 1250N L=16m,  
truuvi põhjast min 1,0m sügavuselt,  
toru ots tähistada markerpaalliga.



# 11161P Kuimetsa küla

## Leht 16

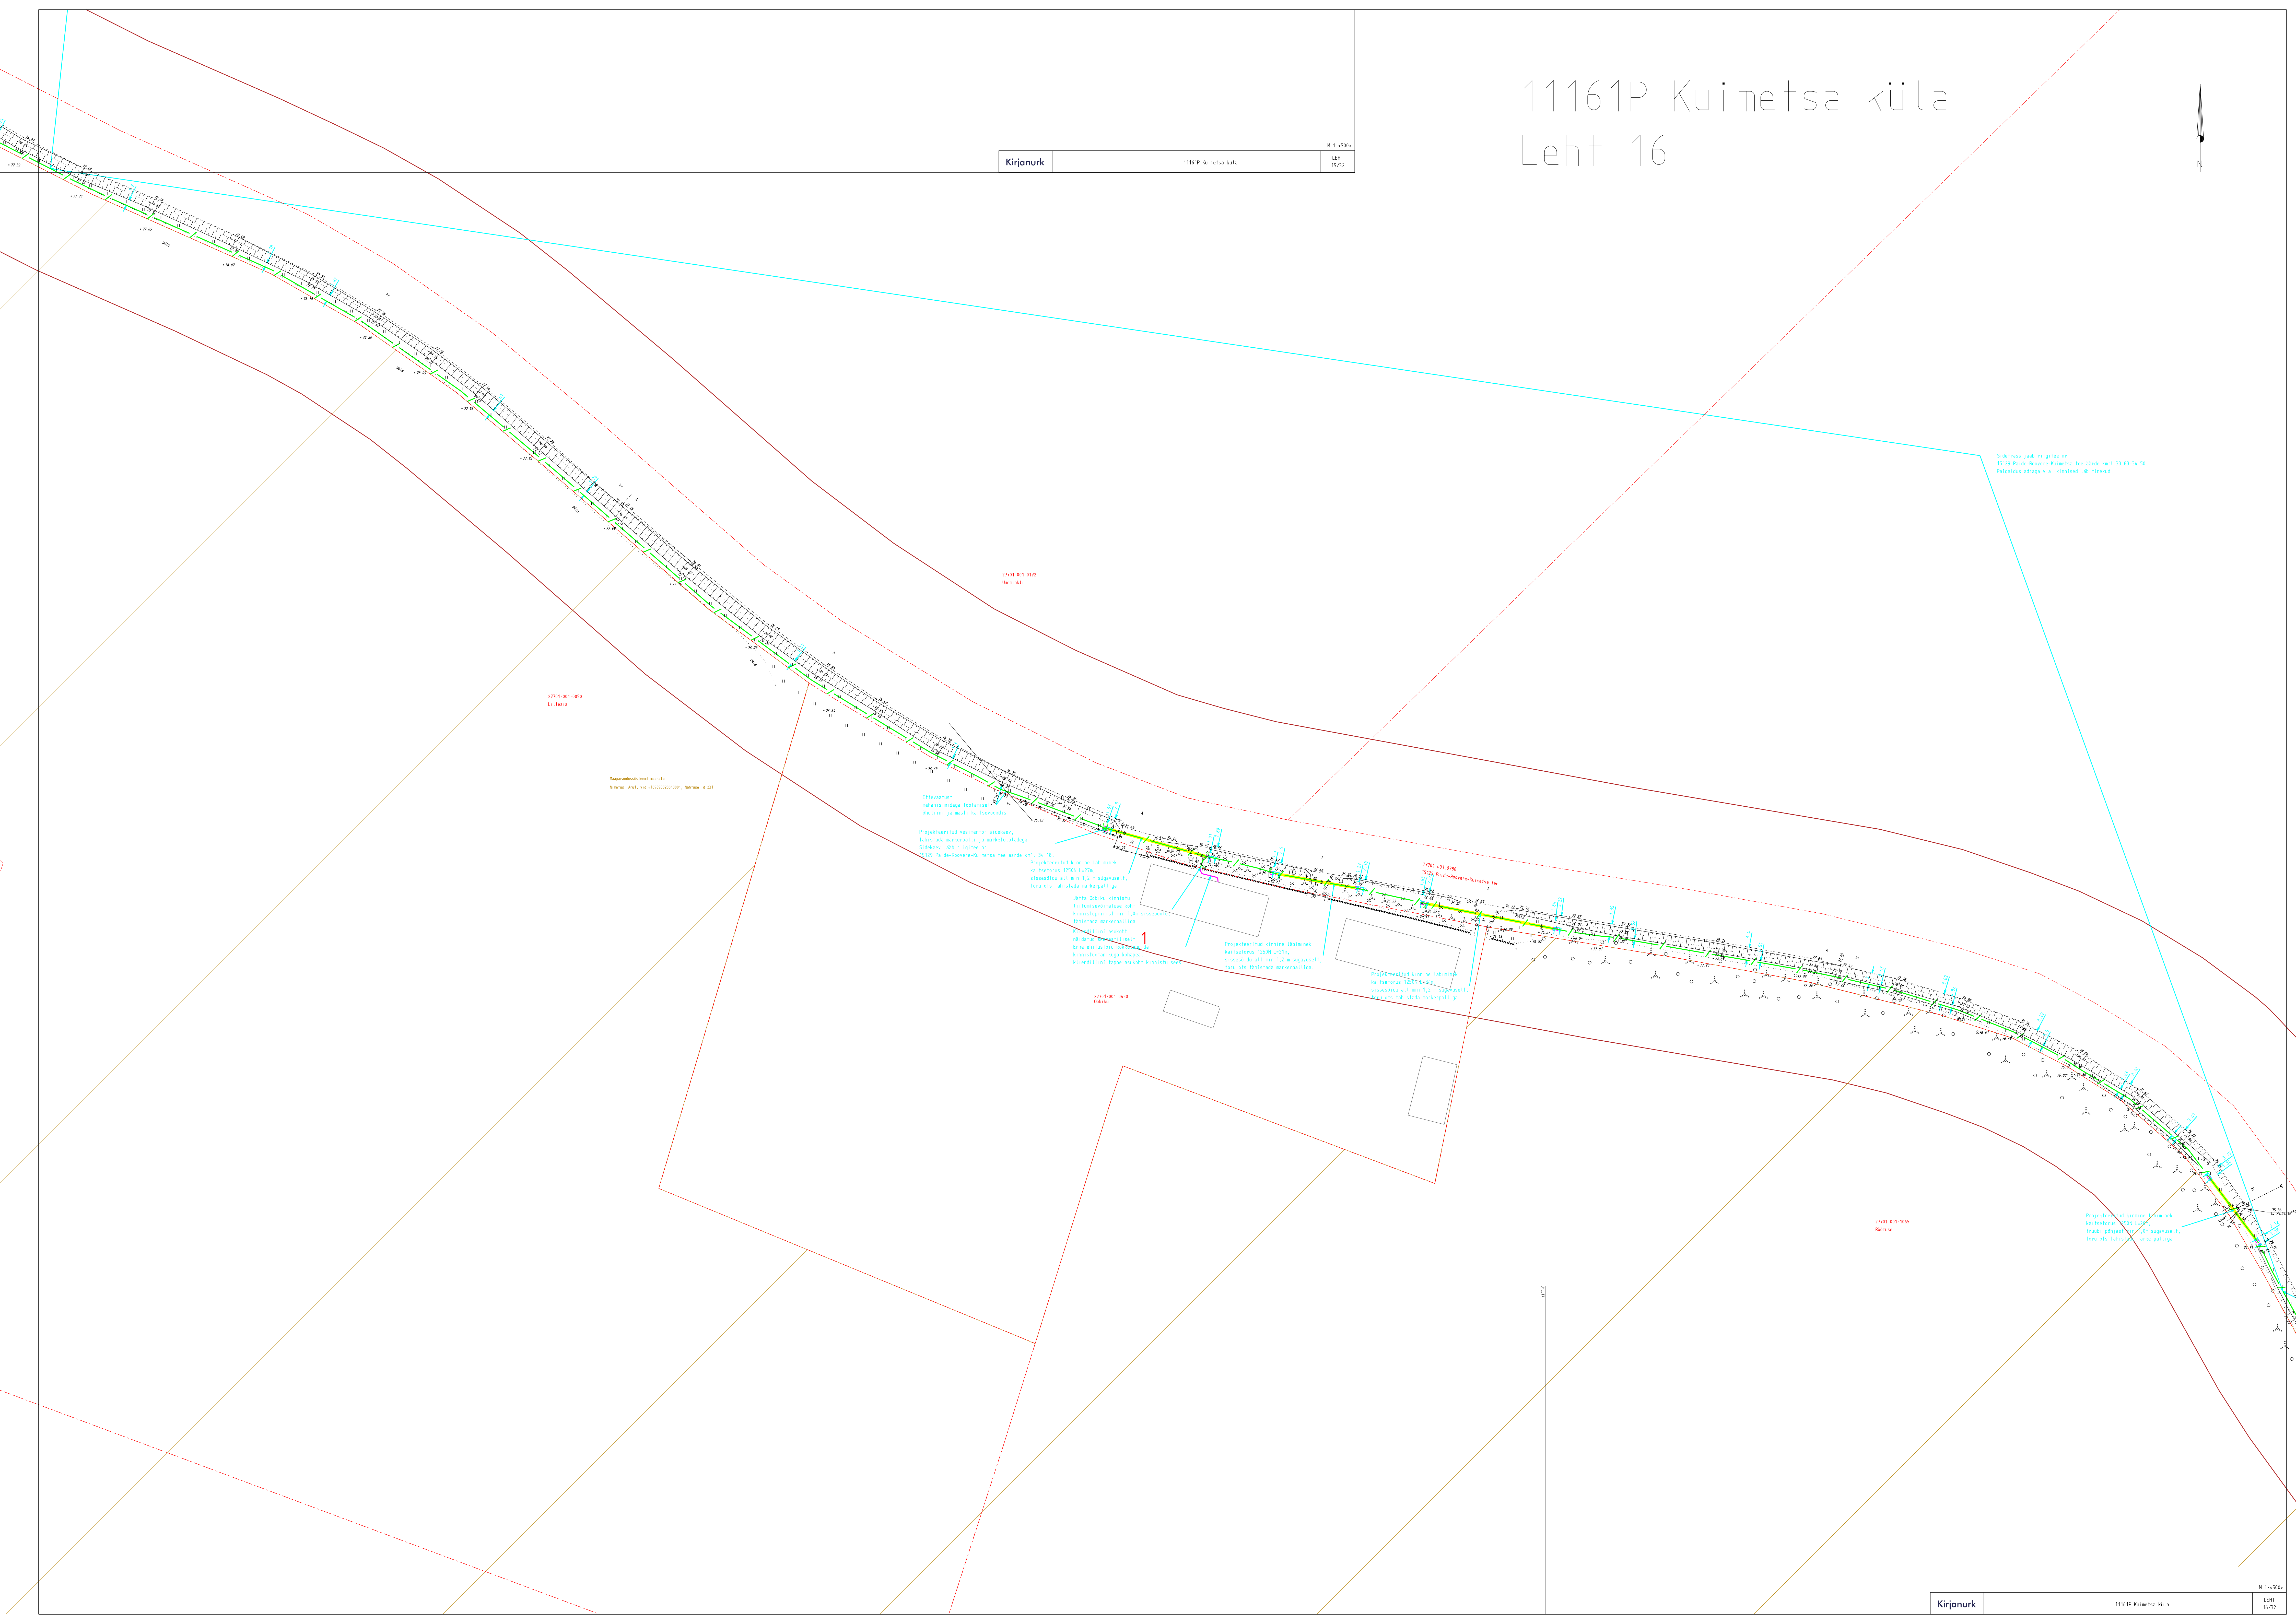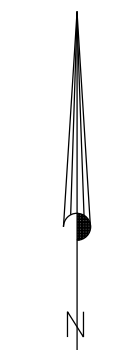

Sisereostus jaht riigitee nr 15192 Põlde-Rõõvere-Kuimetsa tee parda nr 1 33.83-34.50. Põigeldus sõltuga v.a. kinnised tänavad.

2781 001 0150  
Lüliäär

Maastikustseen määrata  
Keskuse, nr 101-10100000000001, Nahaue nr 201

2781 001 0172  
Uueaia

2781 001 0188  
Õuiku

2781 001 0190  
15192 Põlde-Rõõvere-Kuimetsa tee

2781 001 1055  
Õuiku

Eelvalikud  
mahakandega istutused  
Õuiku ja Maeti kaheksandis

Projektitud asfalt  
tähistada markerpallide ja markerpildidega  
Sisereostus jaht riigitee nr 15192 Põlde-Rõõvere-Kuimetsa tee parda nr 1 33.83-34.50.

Projektitud kinnine tänav  
kallutatavus 12000 L/270,  
sissendite all min 1,2 m sügavuselt,  
kõrgus oleks tähistada markerpallidega.


Õuiku õuiku kinnine  
tähistatud markerpallidega  
kinniseid asfalt  
õuiku õuiku kinnine  
õuiku õuiku kinnine  
õuiku õuiku kinnine

Projektitud kinnine tänav  
kallutatavus 12000 L/270,  
sissendite all min 1,2 m sügavuselt,  
kõrgus oleks tähistada markerpallidega.

Projektitud kinnine tänav  
kallutatavus 12000 L/270,  
sissendite all min 1,2 m sügavuselt,  
kõrgus oleks tähistada markerpallidega.

Projektitud kinnine tänav  
kallutatavus 12000 L/270,  
sissendite all min 1,2 m sügavuselt,  
kõrgus oleks tähistada markerpallidega.



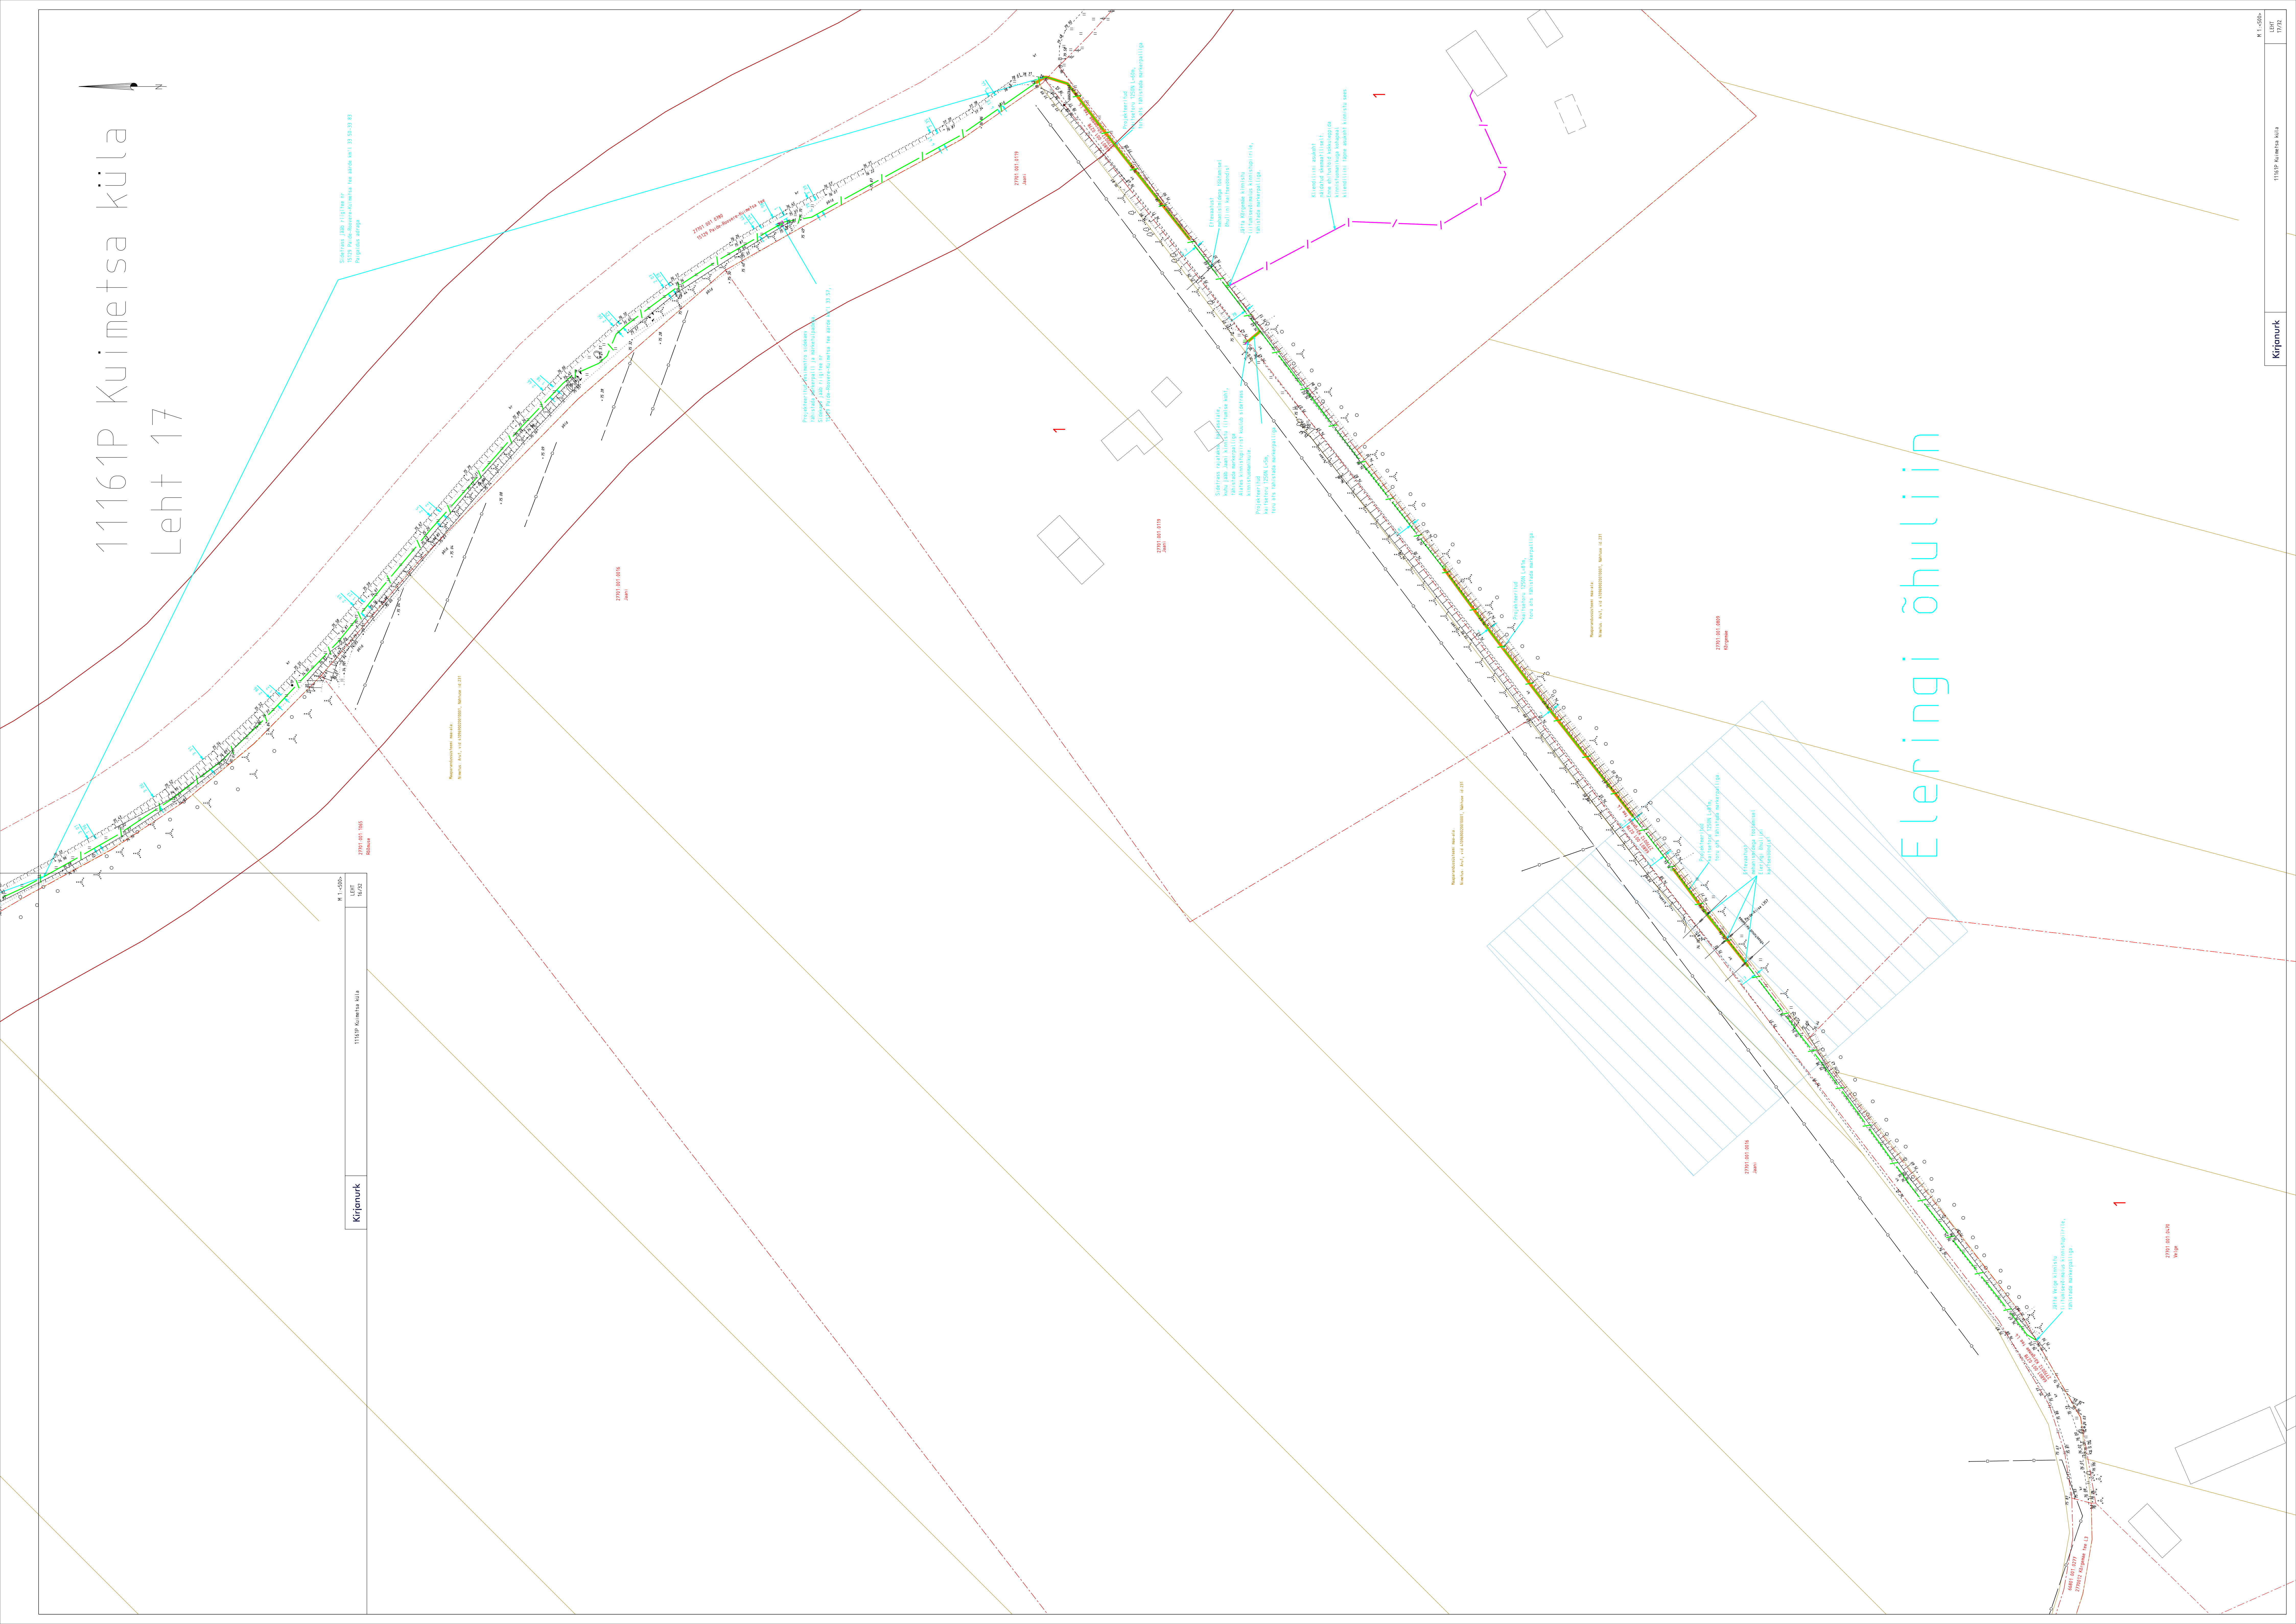

11161P Kuimetsa küla  
Kirjenuk

2024.01.10

2024.01.10

2024.01.10

2024.01.10

2024.01.10

2024.01.10


2024.01.10

Eleringi õhulain



# 11161P Kuimetsa küla

## Leht 19

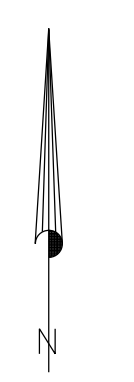


Ristlõiked | Leht 19 |

Kirjanurk	11161P Kuimetsa küla	M 1:500
		L001
		19/32

Ristumine kinnisel meetodil  
riigitee nr 20130 Vaopere-Tamsi-Kuimetsa tee'ga km'l 7 24  
10. Ristumisel kõrvaldamisega paigaldamisugarus min 1,5m

Ristumine kinnisel meetodil  
riigitee nr 20130 Vaopere-Tamsi-Kuimetsa tee'ga km'l 7 45  
10. Ristumisel kõrvaldamisega paigaldamisugarus min 1,5m

— projektitud sildtrass I valguskaabel mikrotarvisi pinnases  
— kaastrikkuse piir  
— projektitud sildtrass kinnisel meetodil kaitsetus 1250N  
— avatud kaevik

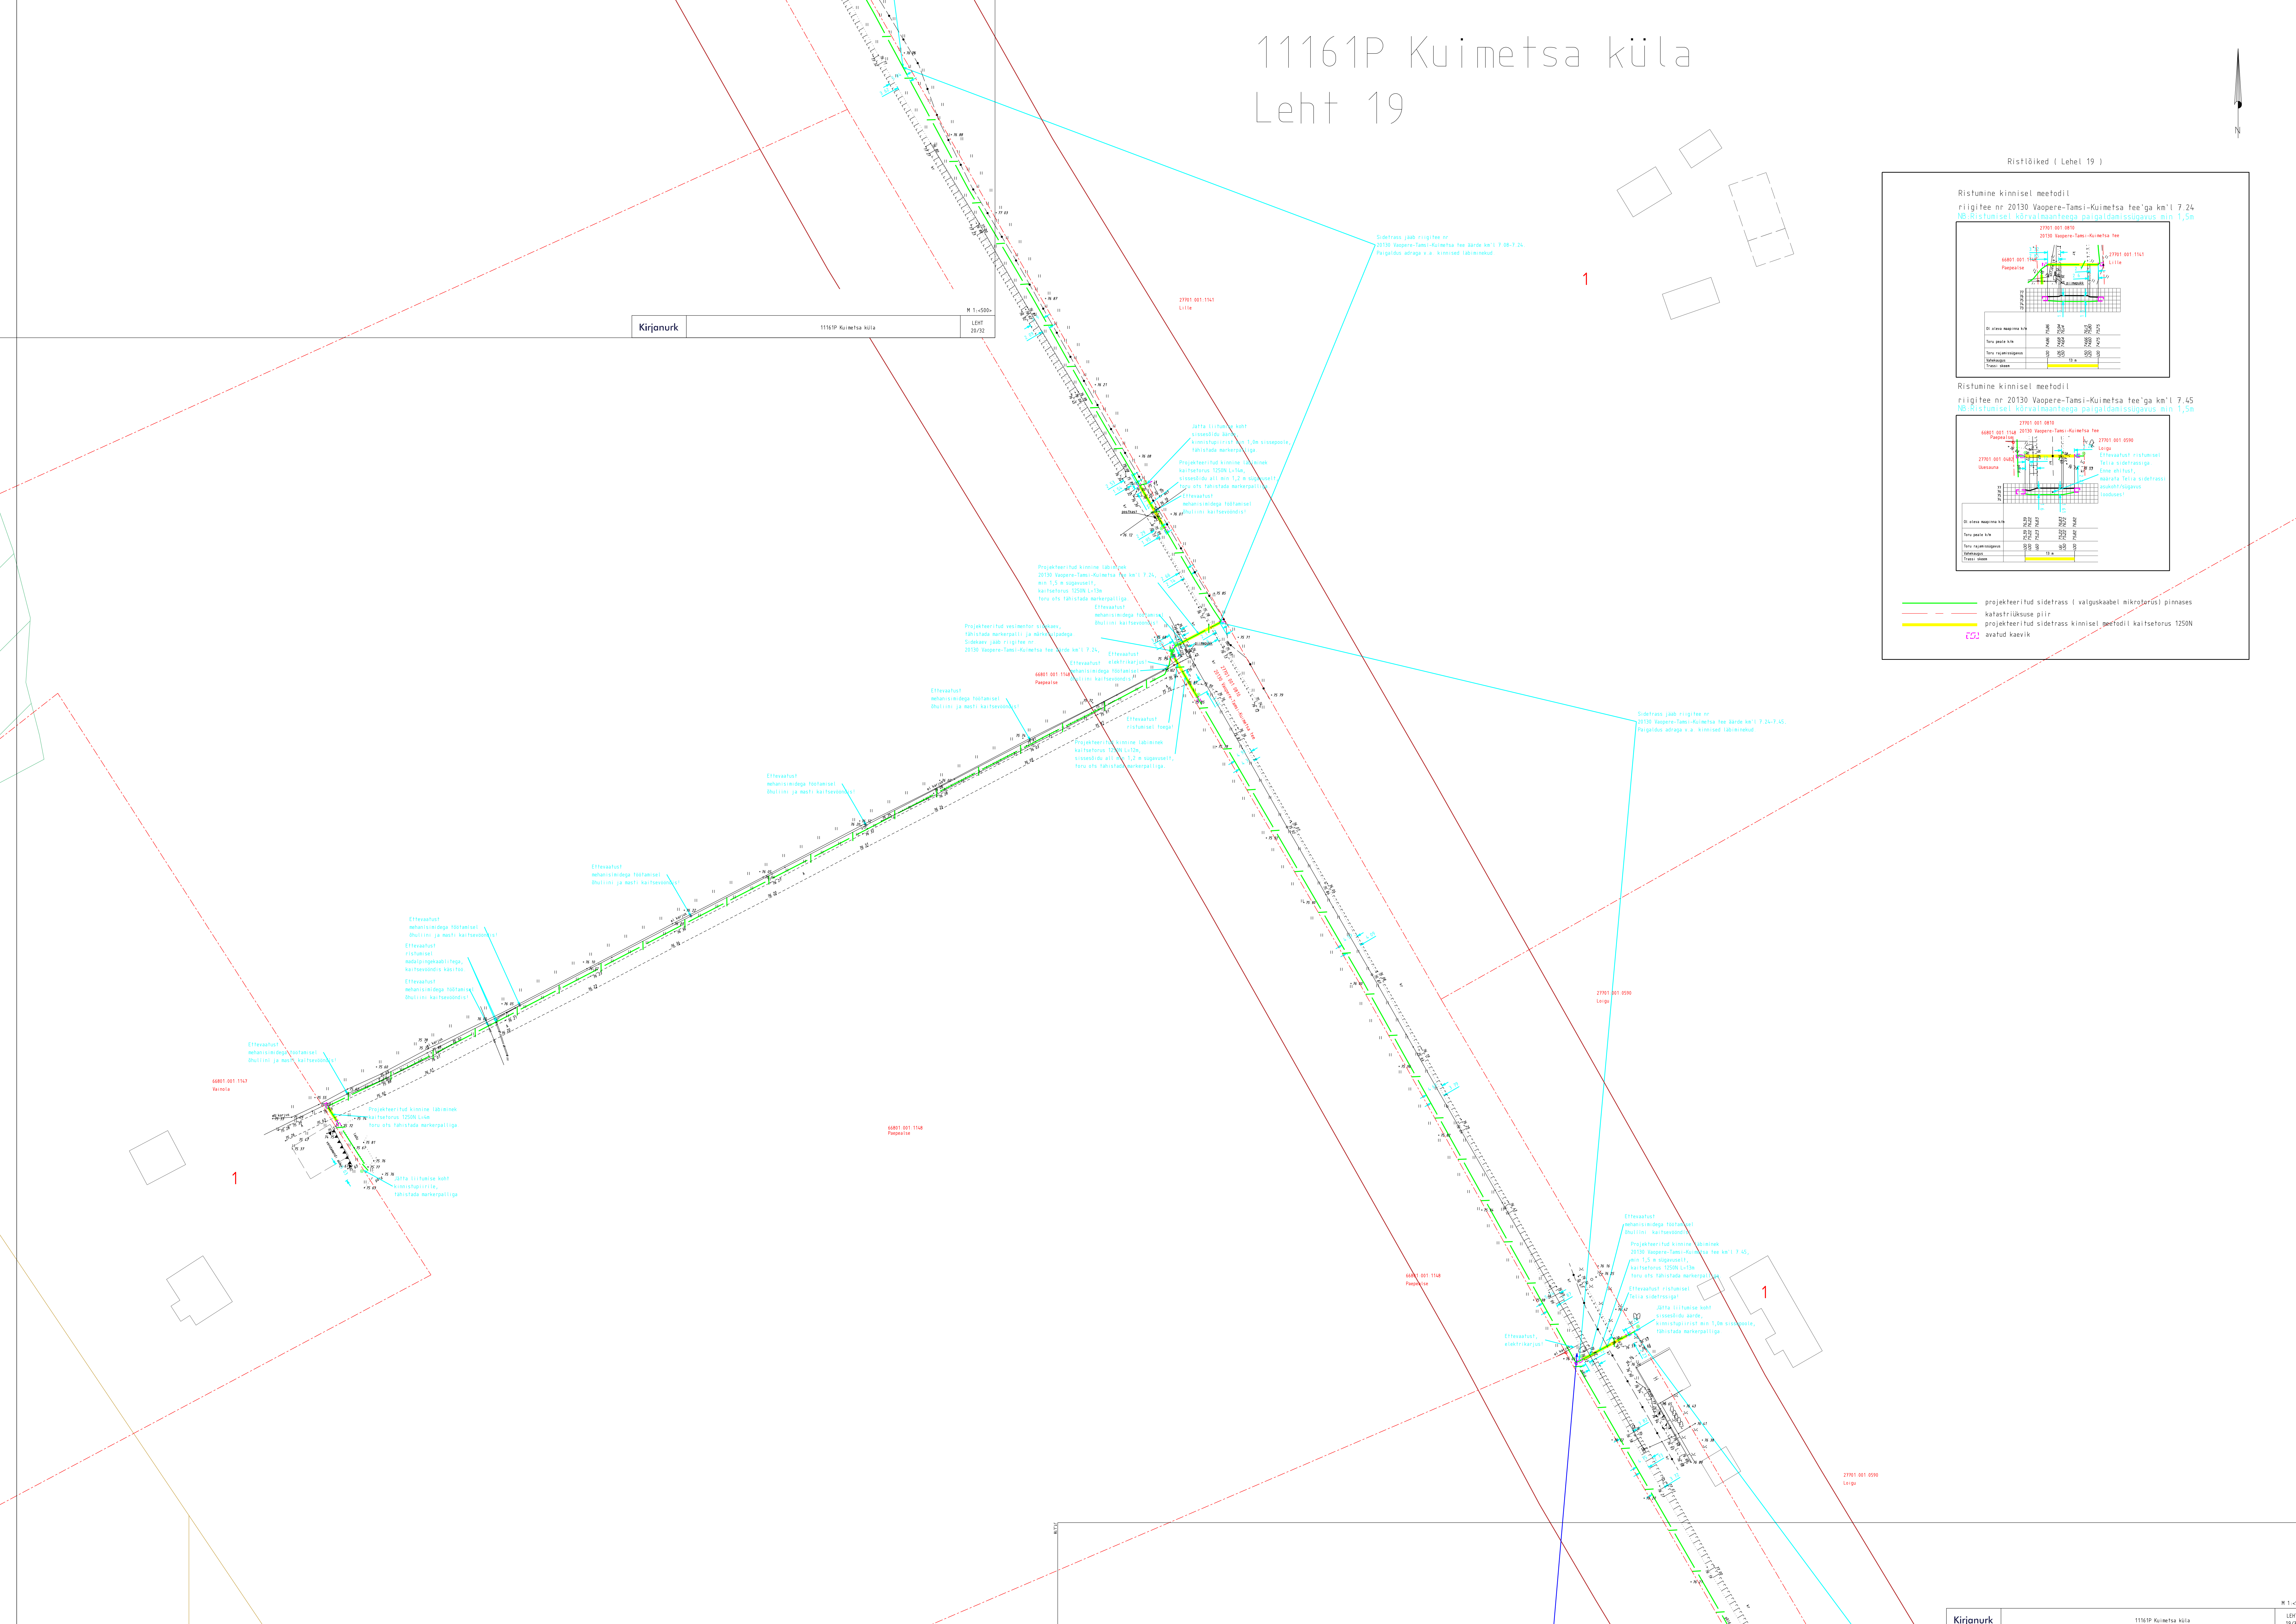



Põldu harib:  
Kirsi Talu OÜ  
Karin Luhasoo  
5349 0655

Kirjanurk

NB: Põllul loomad  
Enne ehitustööd läbi raakida ehituse aeg  
loomade omanikuga- Kirsi Talu OÜ!

NB: Põllul loomad  
Enne ehitustööd läbi raakida ehituse aeg  
loomade omanikuga- Kirsi Talu OÜ!

Põldu harib:  
Kirsi Talu OÜ  
Karin Luhasoo  
5349 0655

Rekordidokumentatsioon  
Kasutatud: 11.10.2024, 11.10.2024, 11.10.2024, 11.10.2024

Kõrvaldada kõik ehituse  
alal olevad objektid  
Enne ehitustööd läbi raakida  
loomade omanikuga- Kirsi Talu OÜ!

Jätta liivase soost  
alad alles  
Tähtsusega- Kirsi Talu OÜ!

27901-001-1004  
Ehitus

Jätta liivase soost  
alad alles  
Tähtsusega- Kirsi Talu OÜ!


Projekteeritud sinine täpeline  
raakidamine 2024. aastal.  
Tähtsusega- Kirsi Talu OÜ!

# 11161P Kuimetsa küla Leht 22




Ristlõiked | Leht 22 |



Ristlõike kiirteel meeterid I  
riigitee nr 2030 Vapere-Tamsi-Kuimetsa tee ga km/l 6.21  
NB: Ristlõike kiirteel meeterid ei ole loomistõhus maa 1,5m

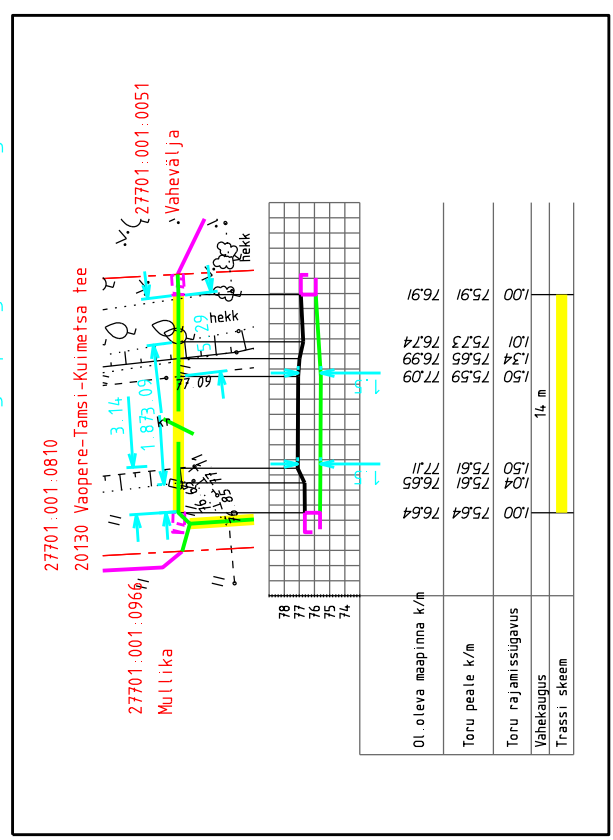


Ristlõike kiirteel meeterid II  
riigitee nr 2030 Vapere-Tamsi-Kuimetsa tee ga km/l 6.29  
NB: Ristlõike kiirteel meeterid ei ole loomistõhus maa 1,5m

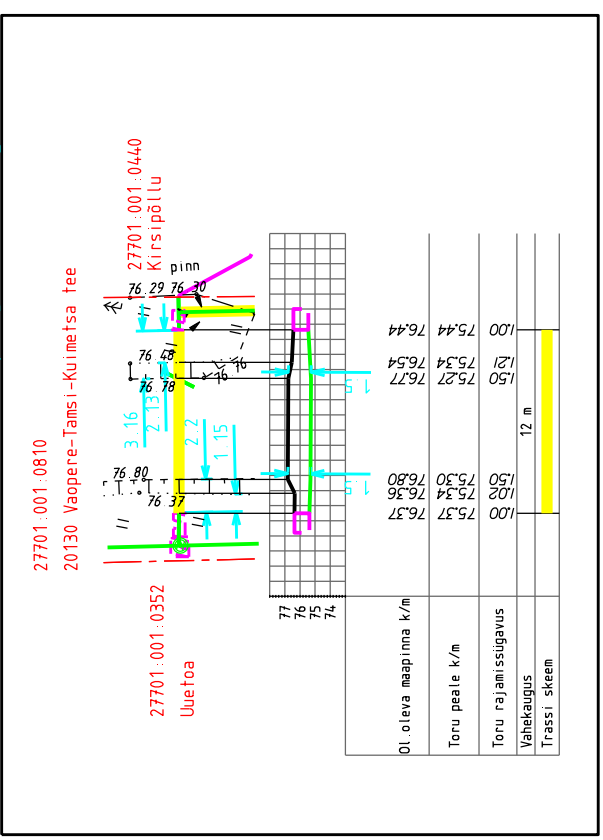

- projekteeritud sisetras (väljapöörde mikrotrass) pinnases
- - - kehasirulise piir
- projekteeritud sisetras kiirteel meeterid I kahtlusega 1,5m
- avaruse kaevik

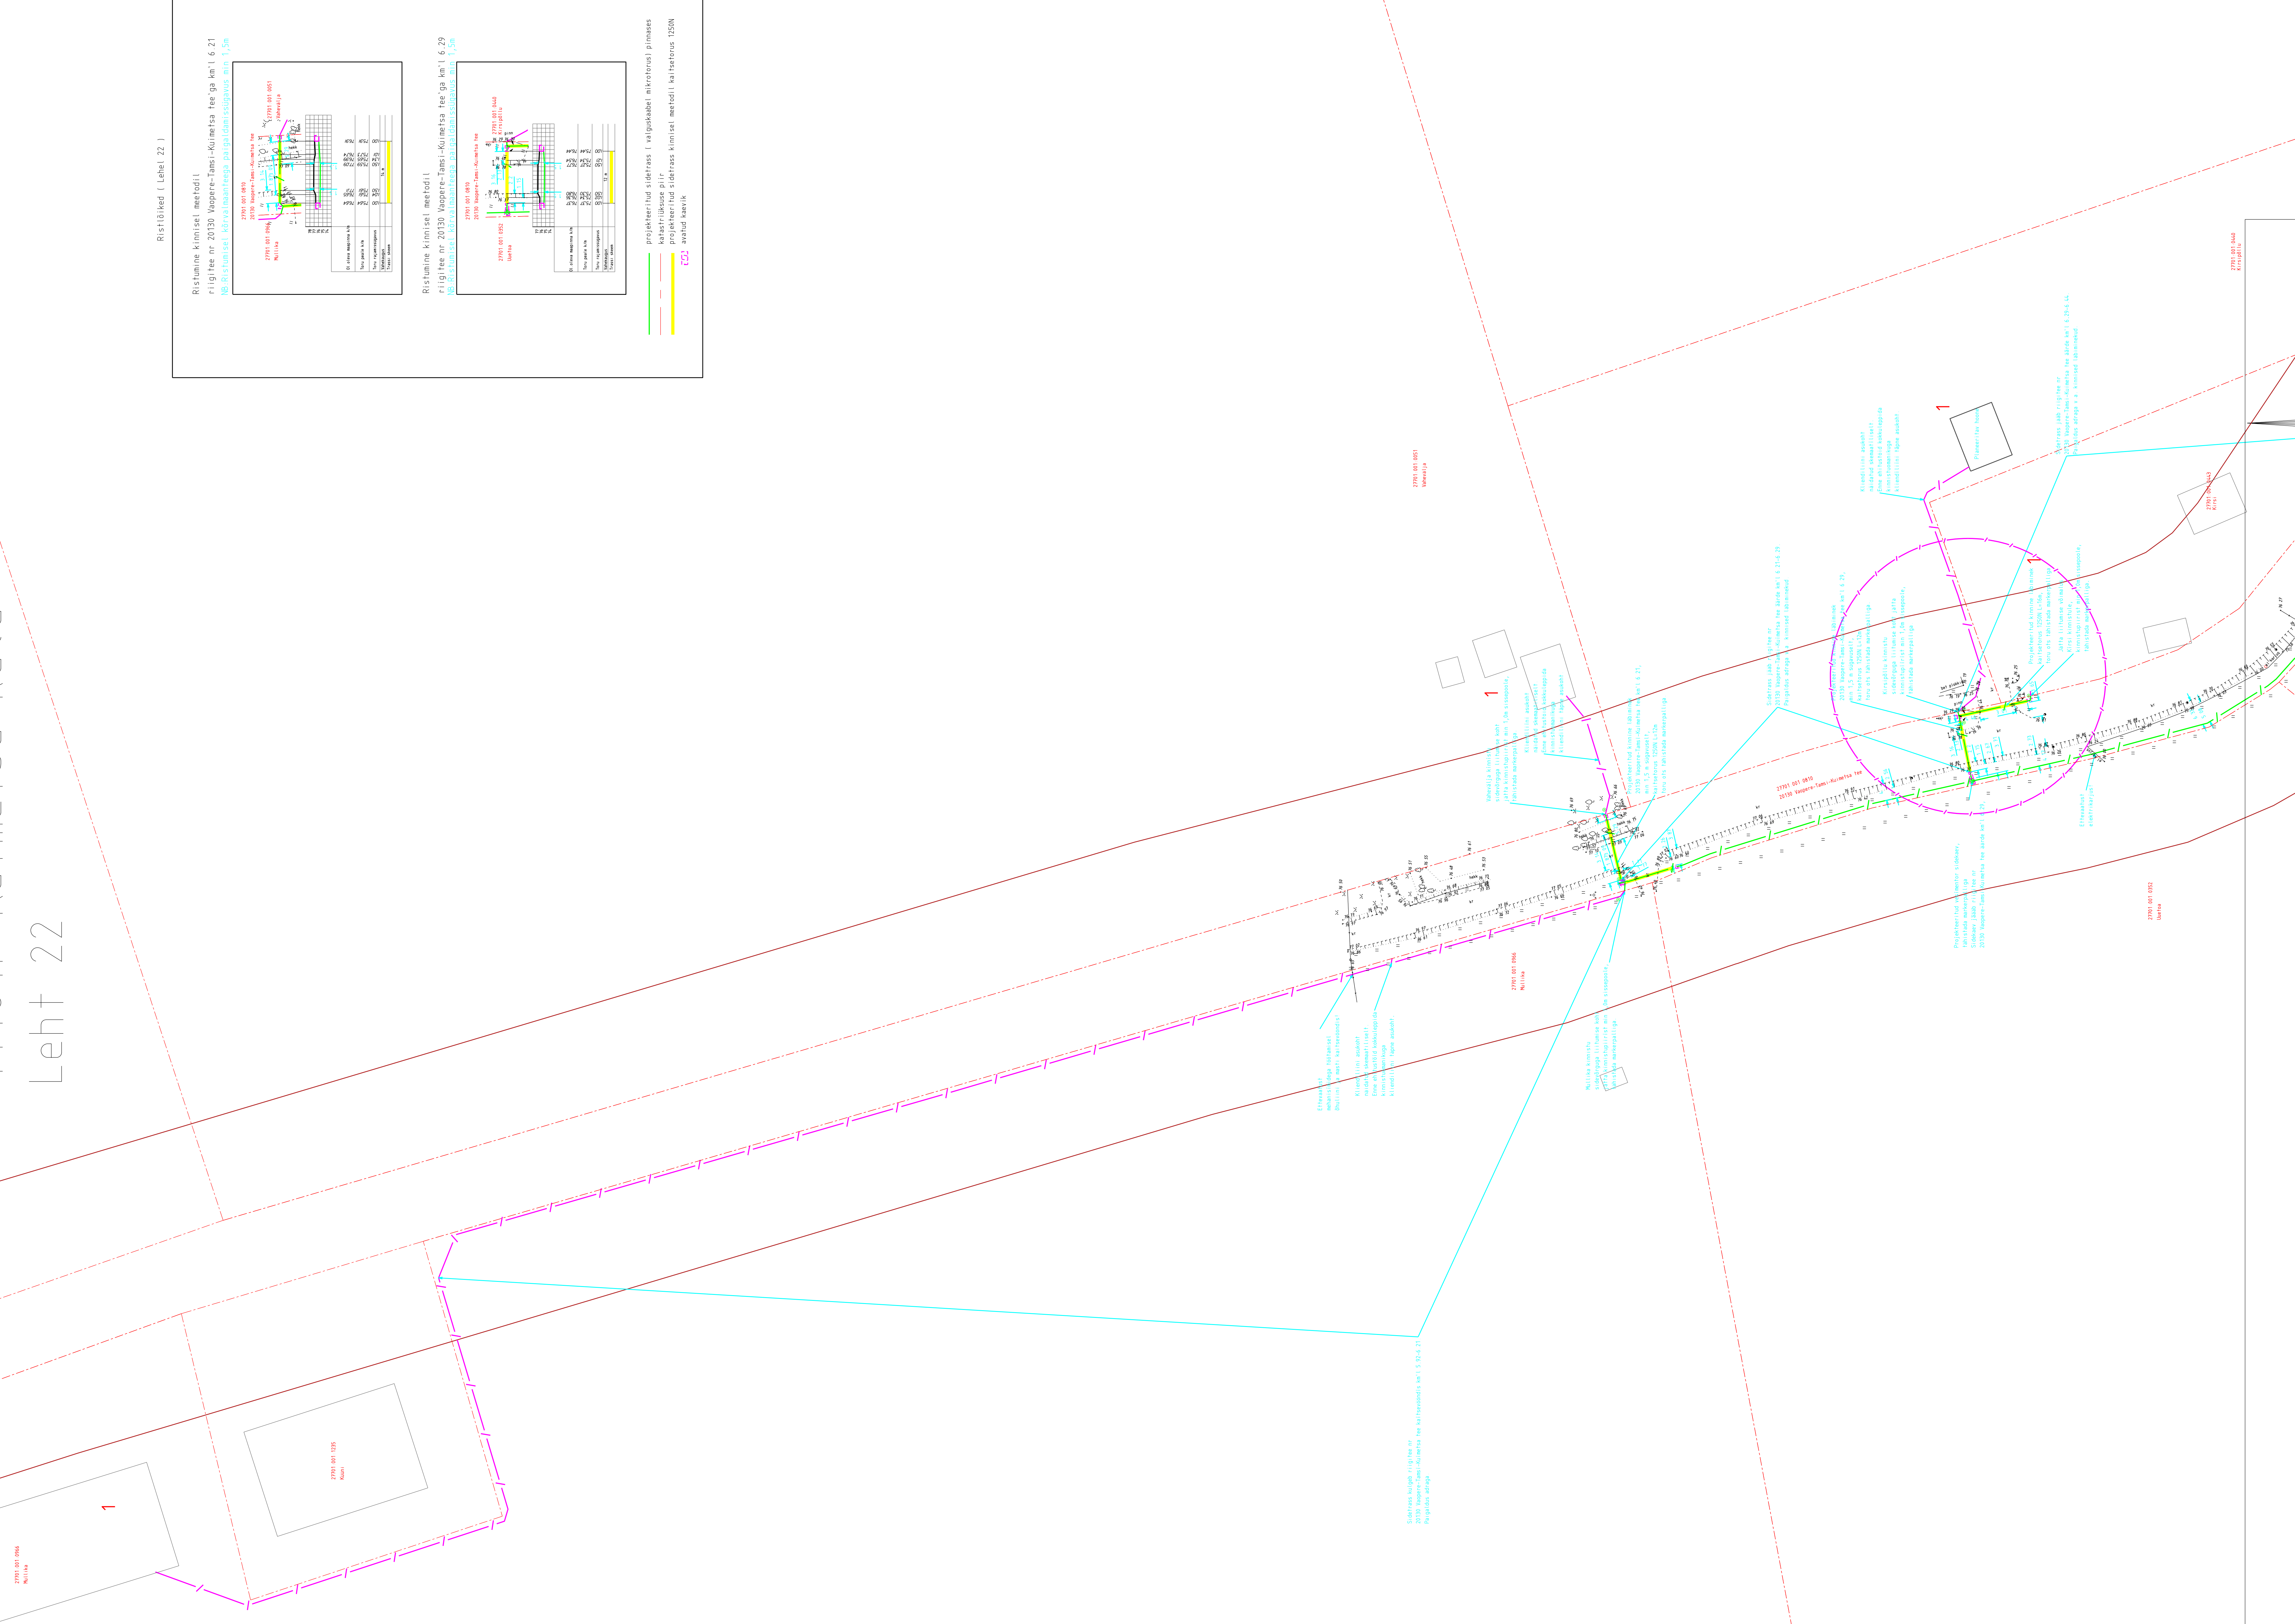
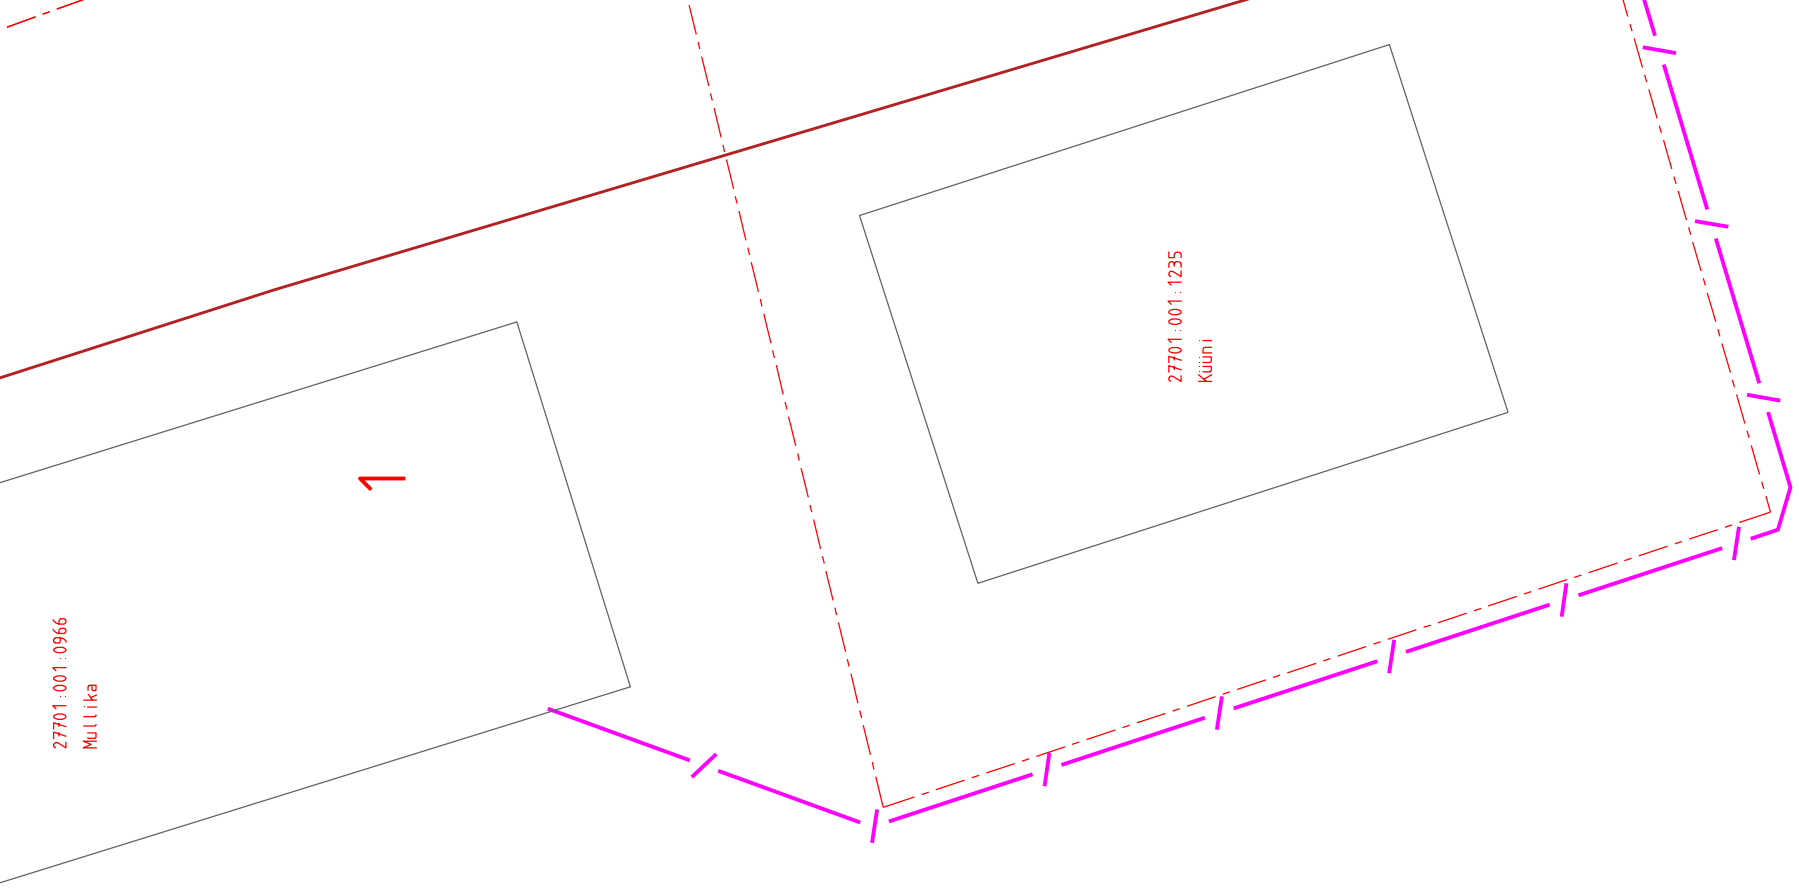




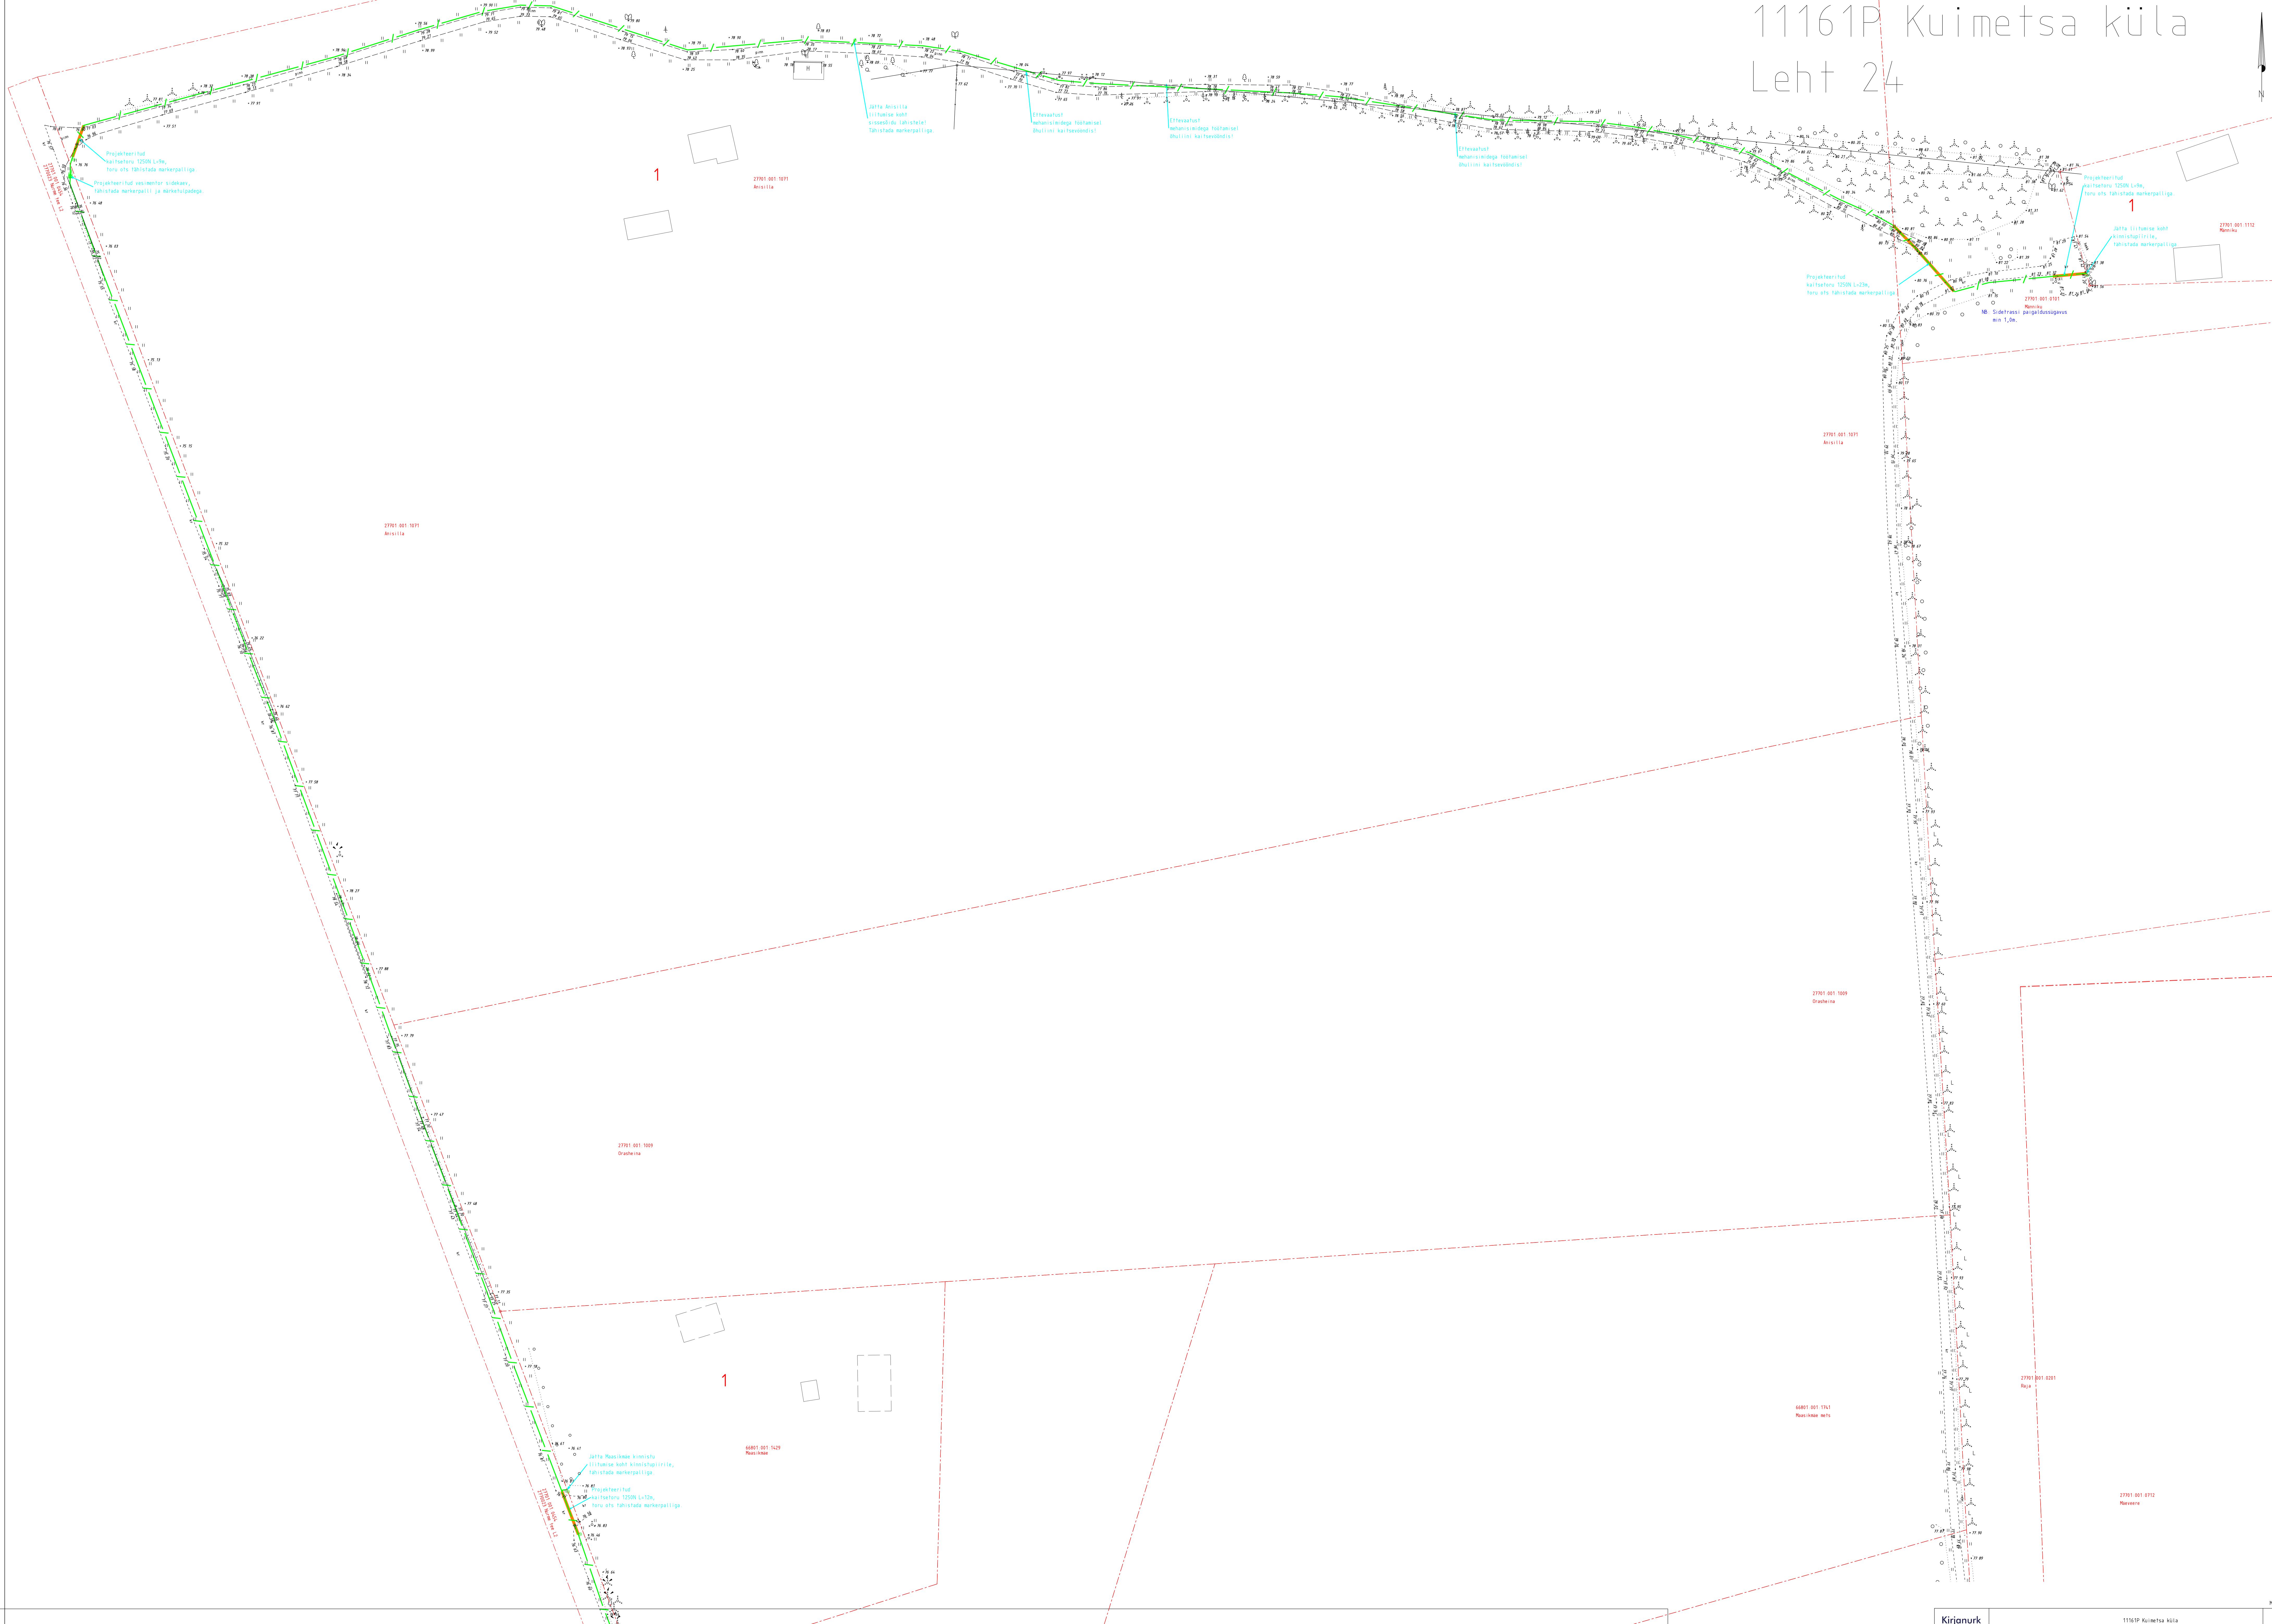



# 11161P Kuimetsa küla Leht 25

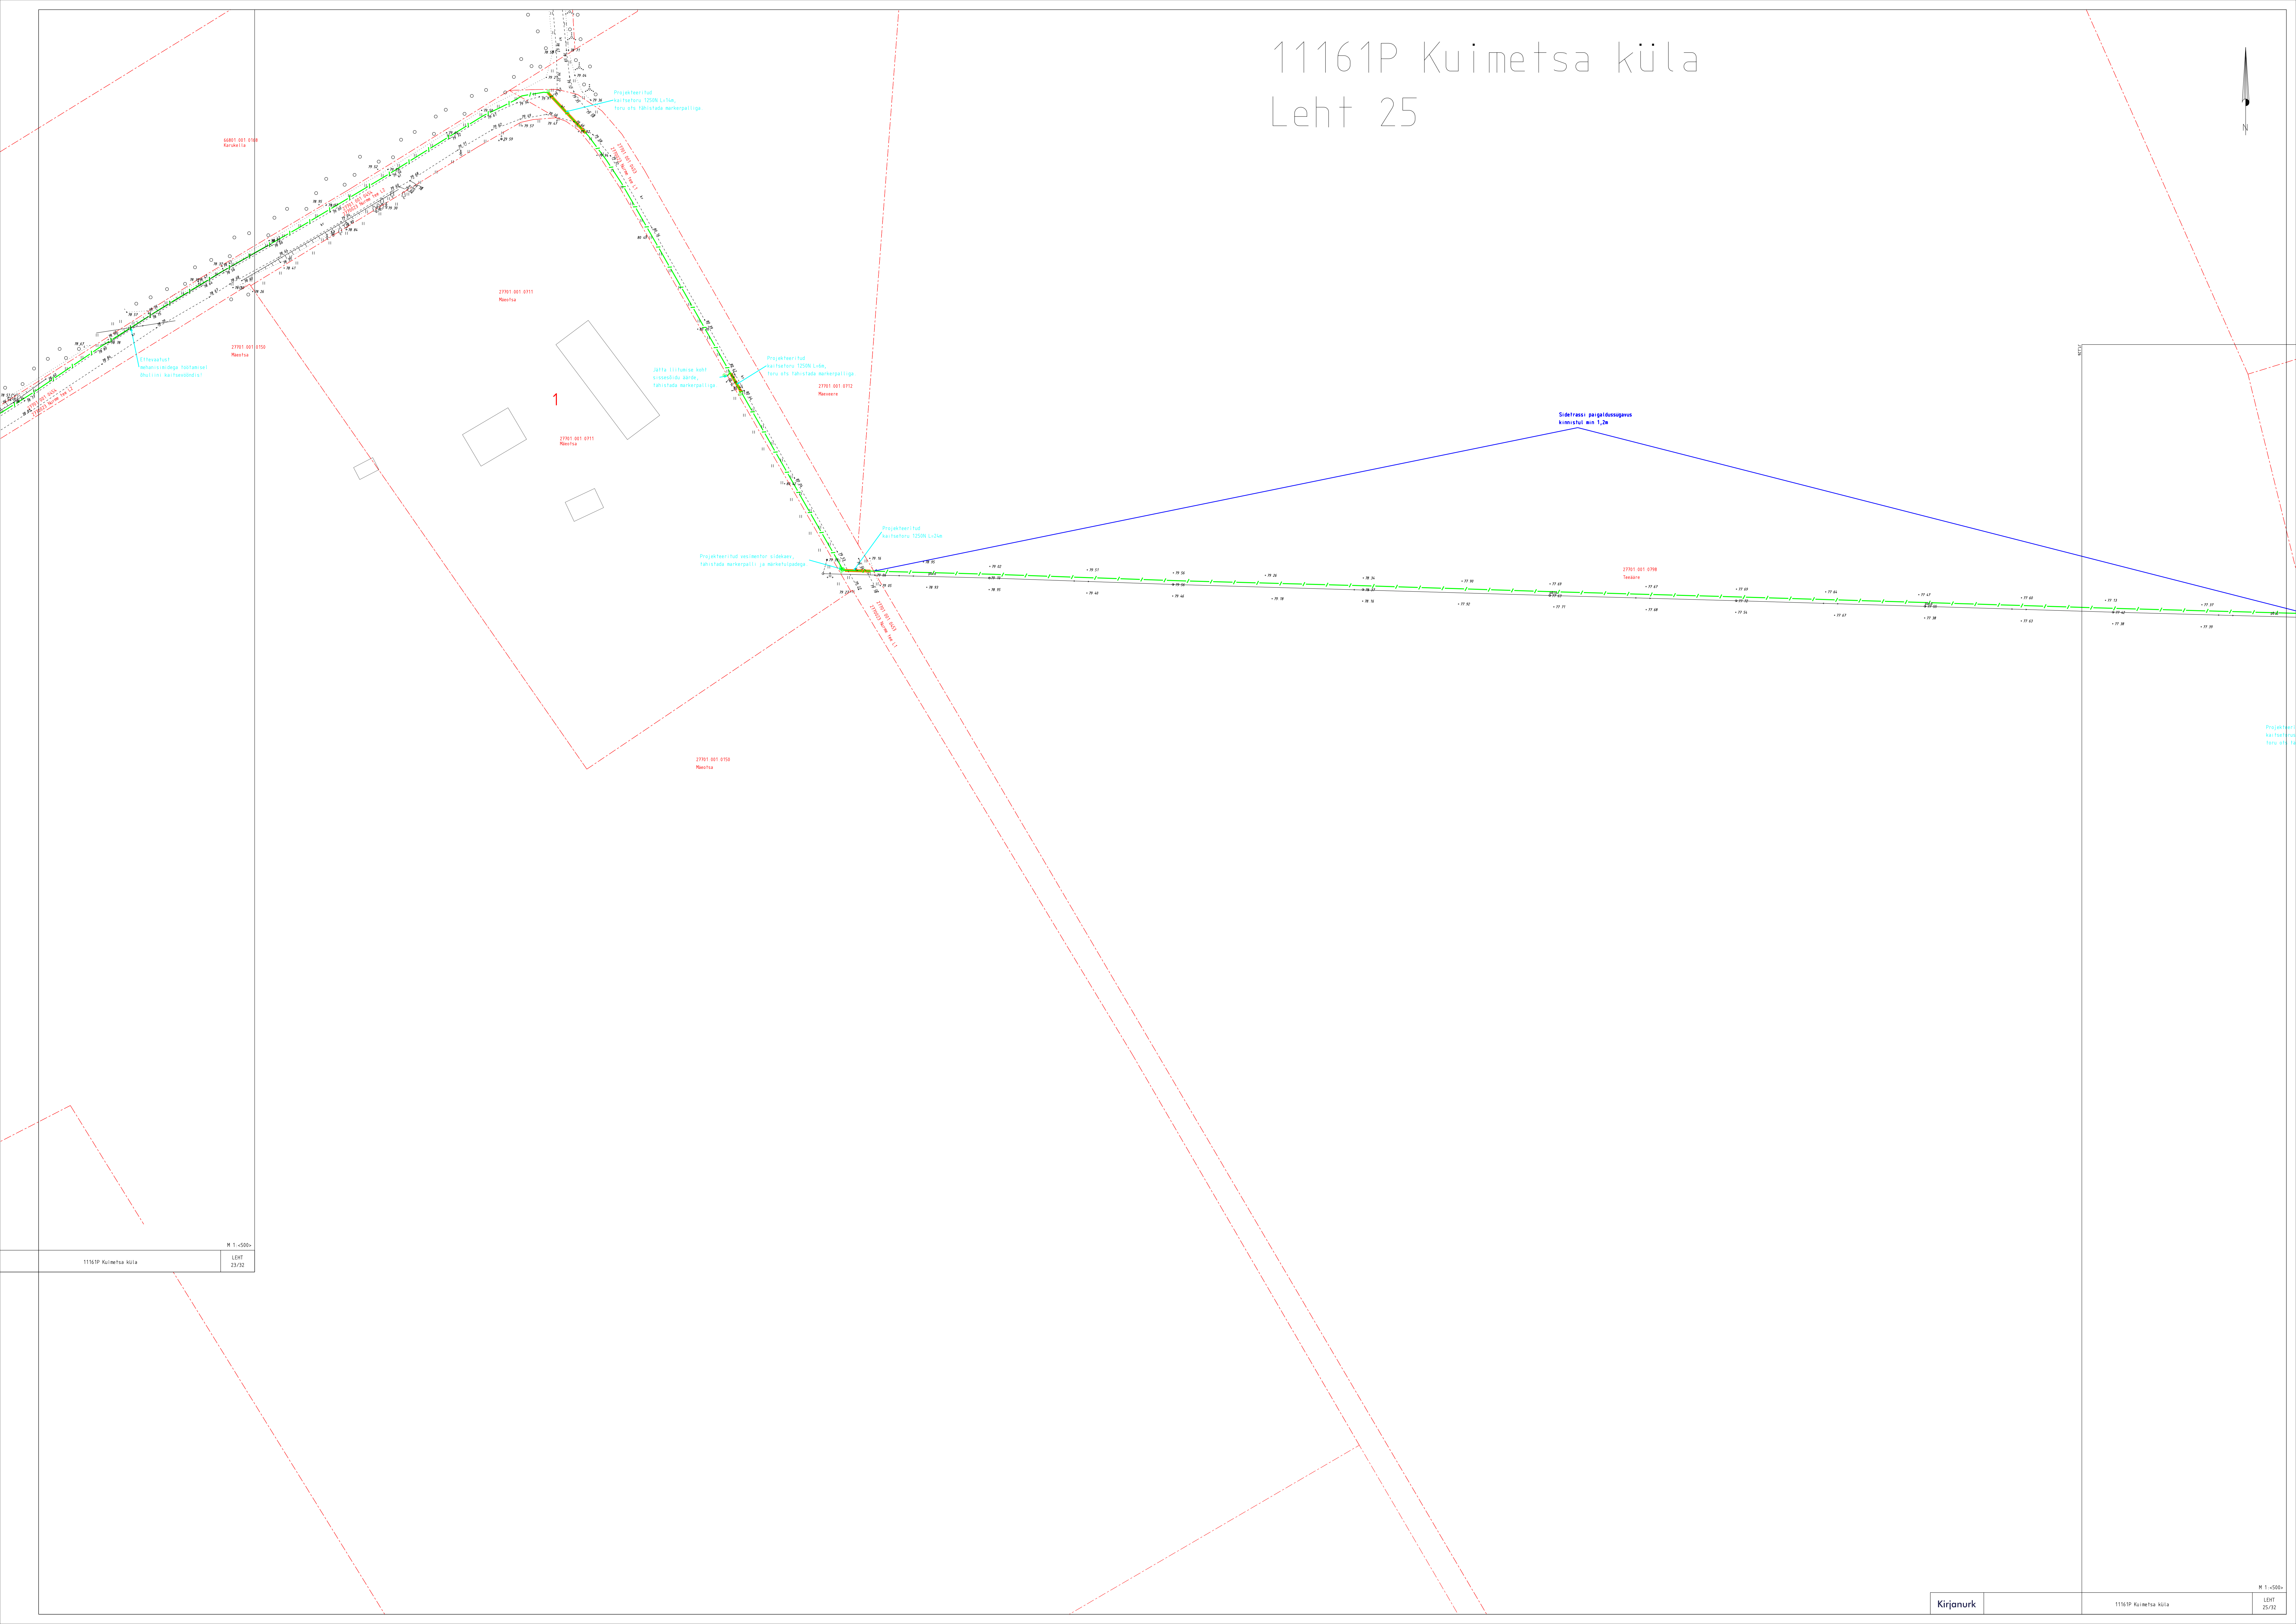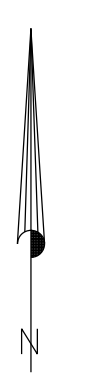

2701-001-0100  
Meesika

2701-001-0111  
Meesika

2701-001-0111  
Meesika

2701-001-0150  
Meesika

2701-001-0112  
Meesika

2701-001-0116  
Meesika

M 1:500  
LEHT  
25/32

11161P Kuimetsa küla

Kirjanurk

11161P Kuimetsa küla


M 1:500  
LEHT  
25/32





# 11161P Kuimetsa küla

## Leht 28

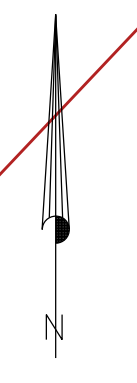

Sihtreži (sõltuvalt m-  
to Kuse-Purila tee sõlmest 1:16.00-18.00)  
Põhikõrgus andmed v.a. kinnised labimised

27901 001 1140  
Kõlvik

27901 001 0453  
2790223 Kuse-Purila tee L1


Projekti eesmärgid kinnised labimised  
Kuse-Purila tee sõlmest 1:16.00-18.00  
Kuse-Purila tee sõlmest 1:16.00-18.00  
Kuse-Purila tee sõlmest 1:16.00-18.00

27901 001 0441  
Tee

27901 001 0334  
Kävel

27901 001 0770  
to Kuse-Purila tee


64801 001 0811  
Väga suurel kujul

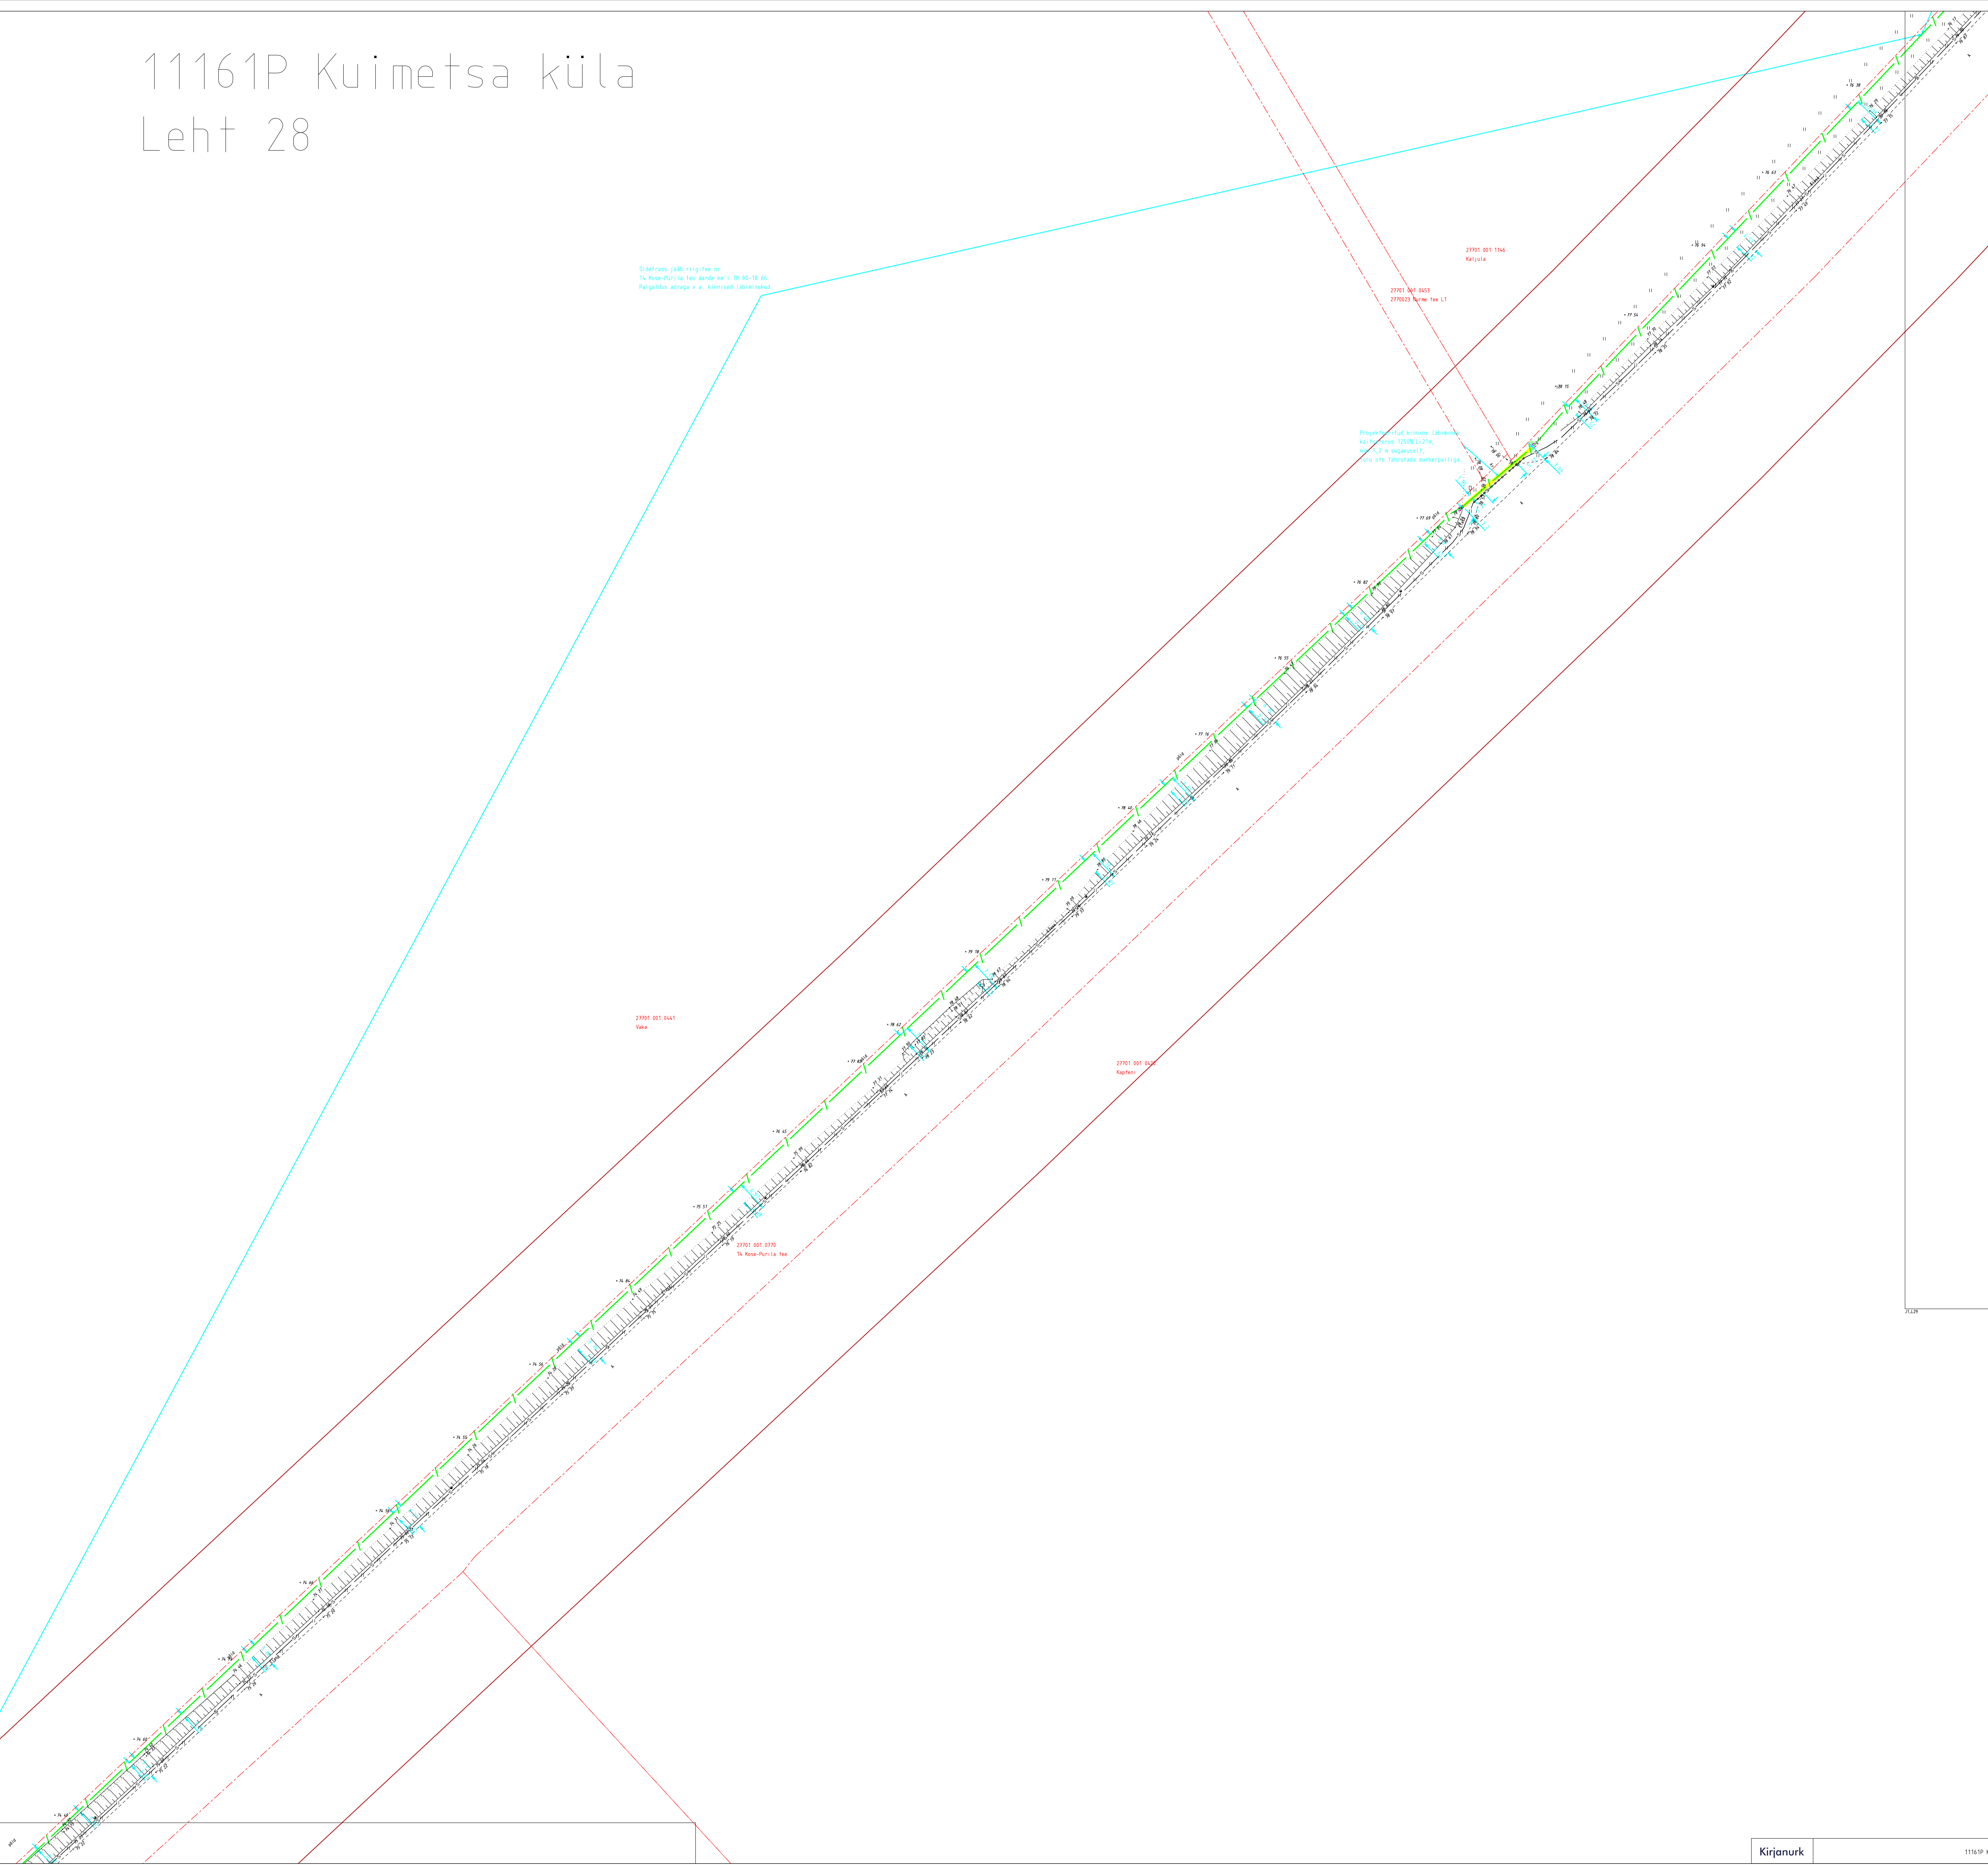

# 11161P Kuimetsa küla Leht 29

Ristlõiked I Leht 29 I

Ristumine kinnisel meedil  
riigitee nr 14 Kose-Purila tee'ga km'l 17.91  
NB Ristumisel kõrgusmäärangus on püüdnud säilitada min 1,5m

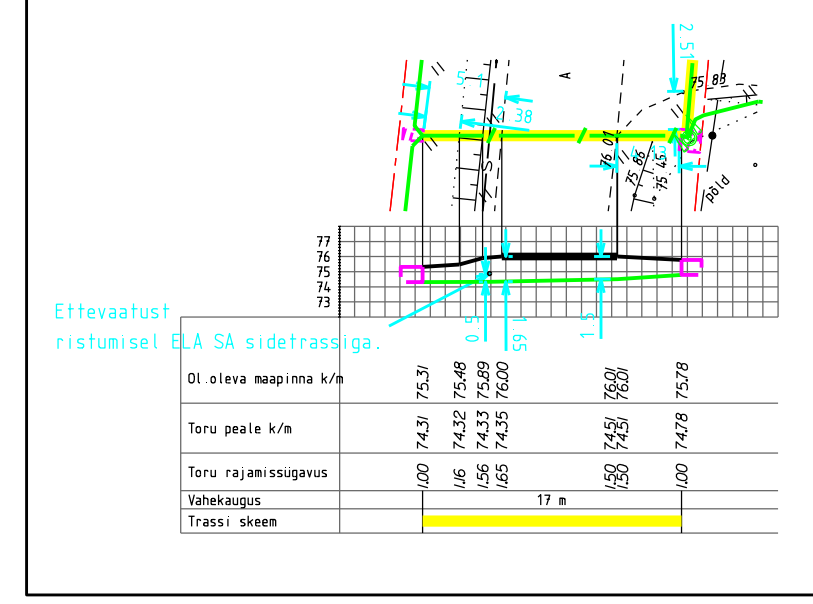



- projekteeritud sildfrass I valguskaabel mikrotorusl pinnases
- katastriüksuse piir
- projekteeritud sildfrass kinnisel meedil kaitsetus 1250N
- avatud kaevik







# 11161P Kuimetsa küla

## Leht 31

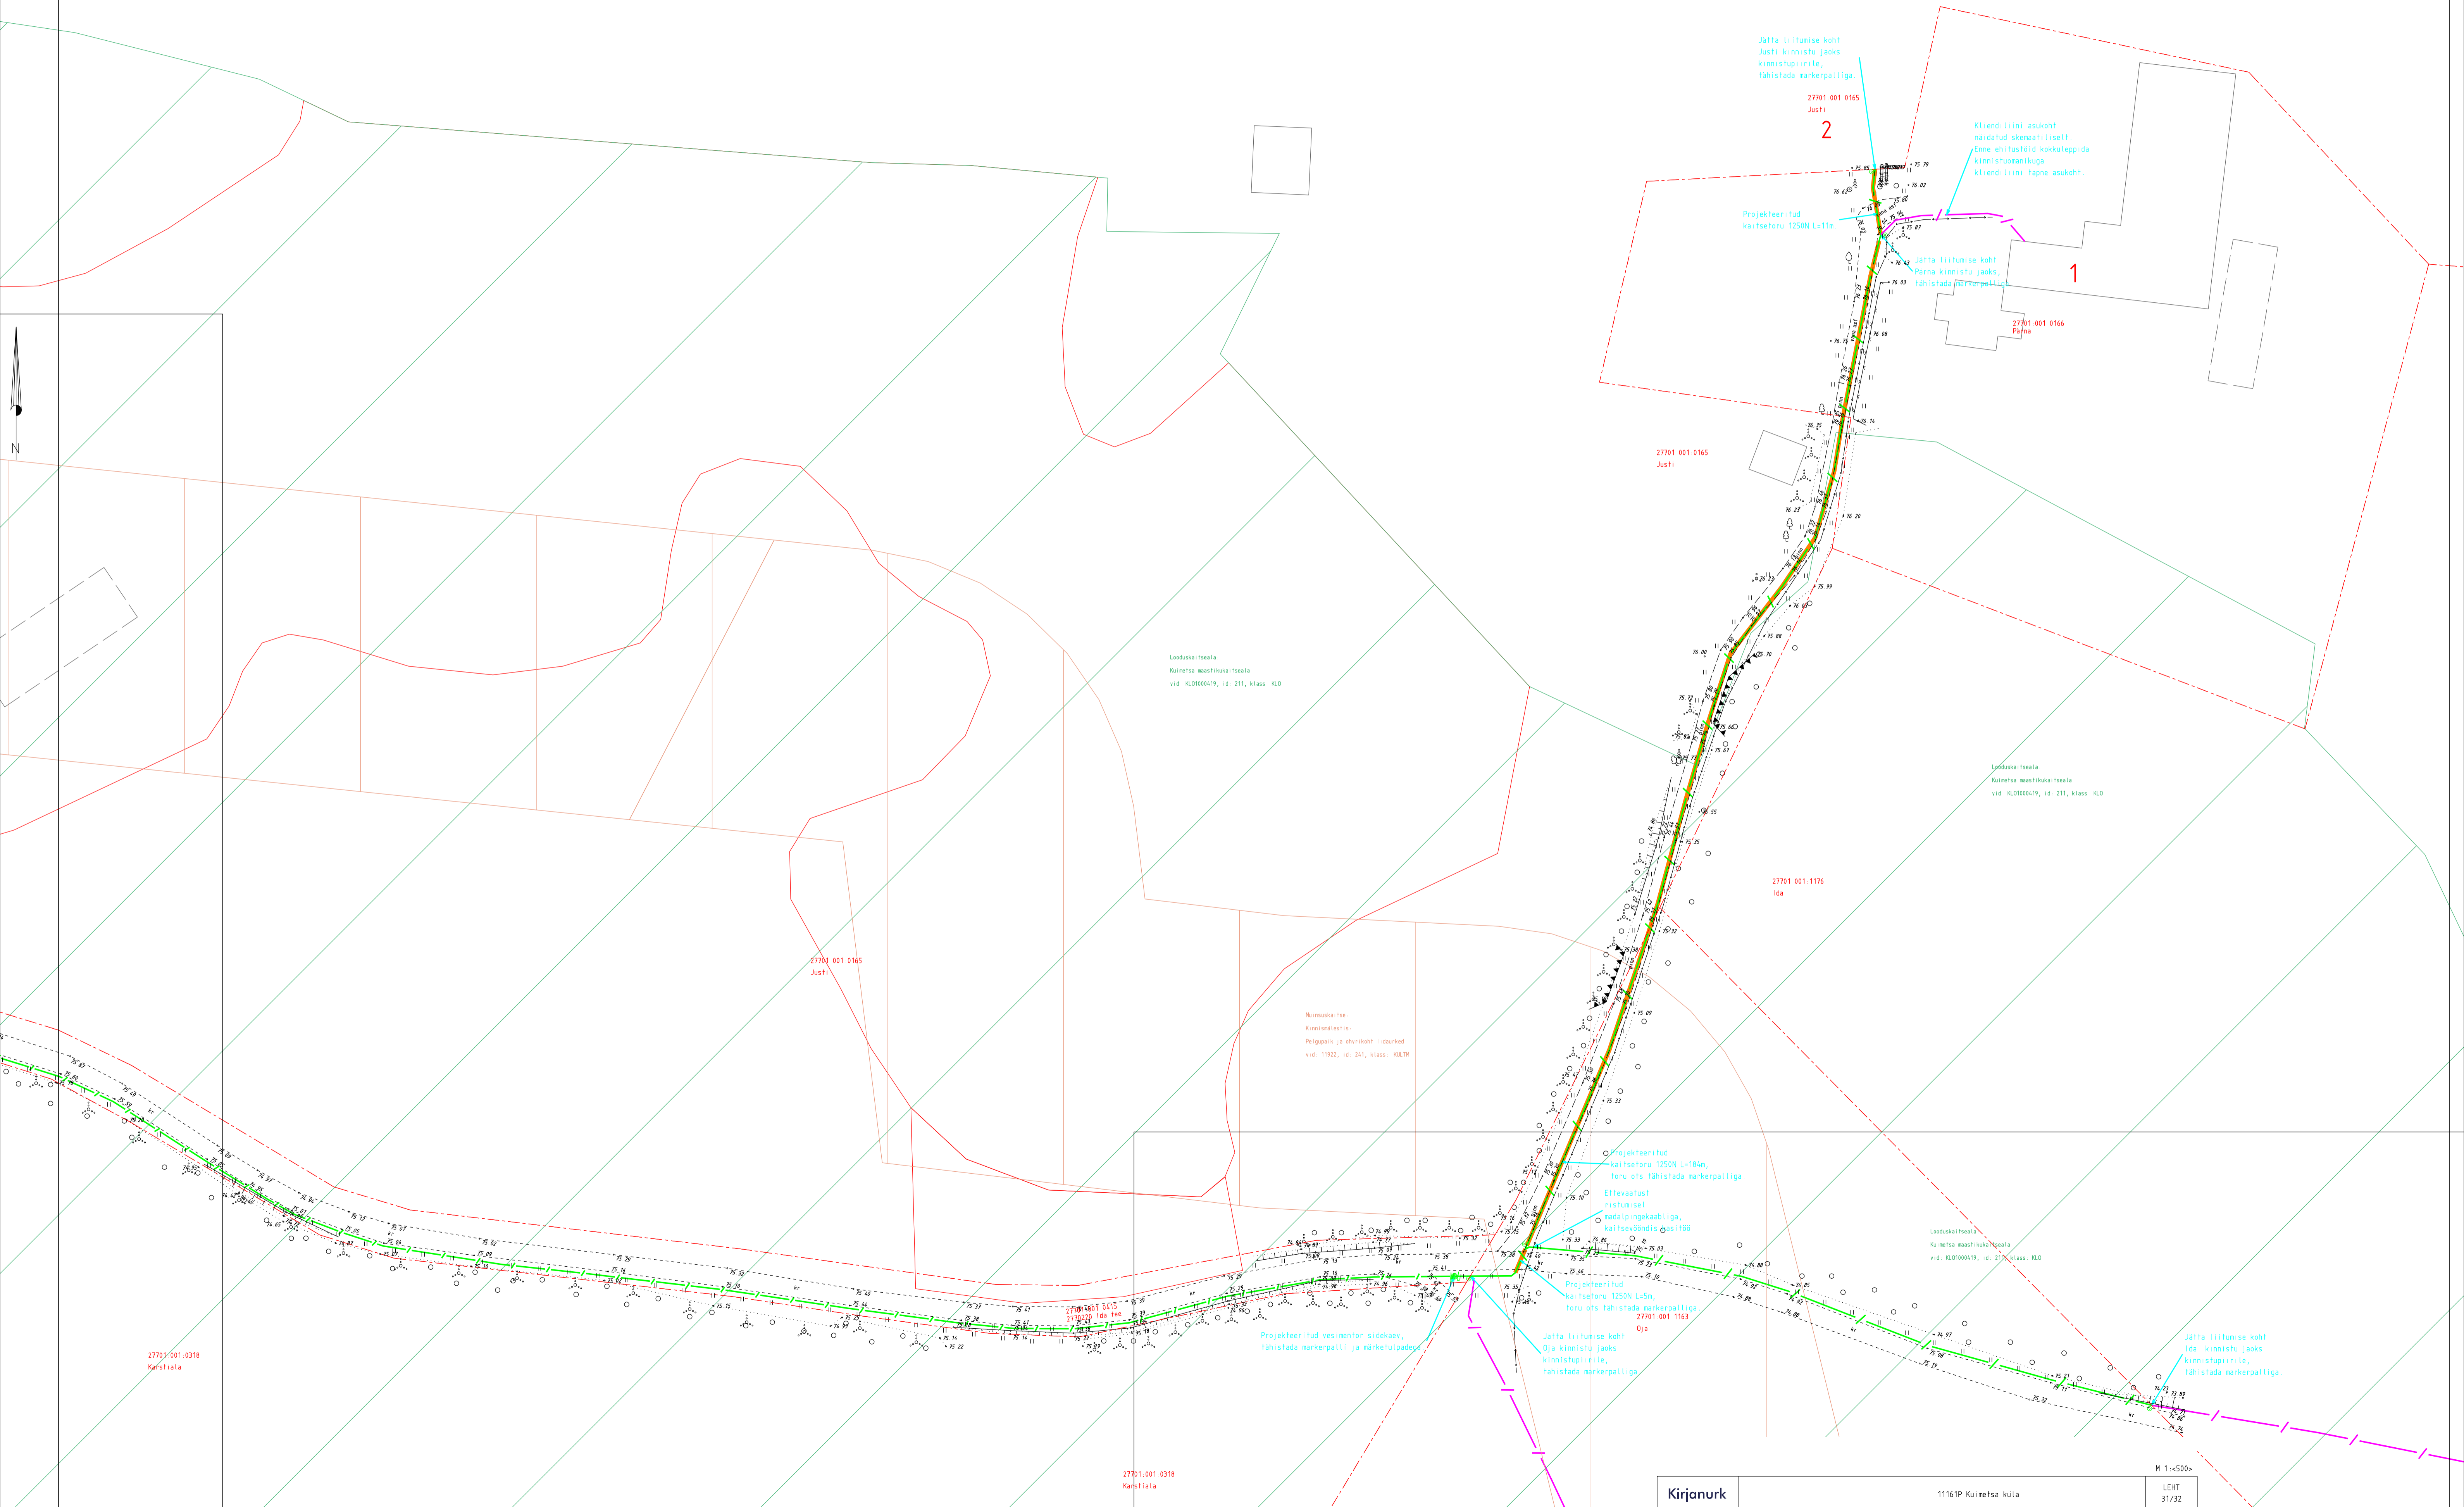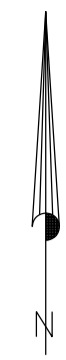

# 11161P Kuimetsa küla

## Leht 32

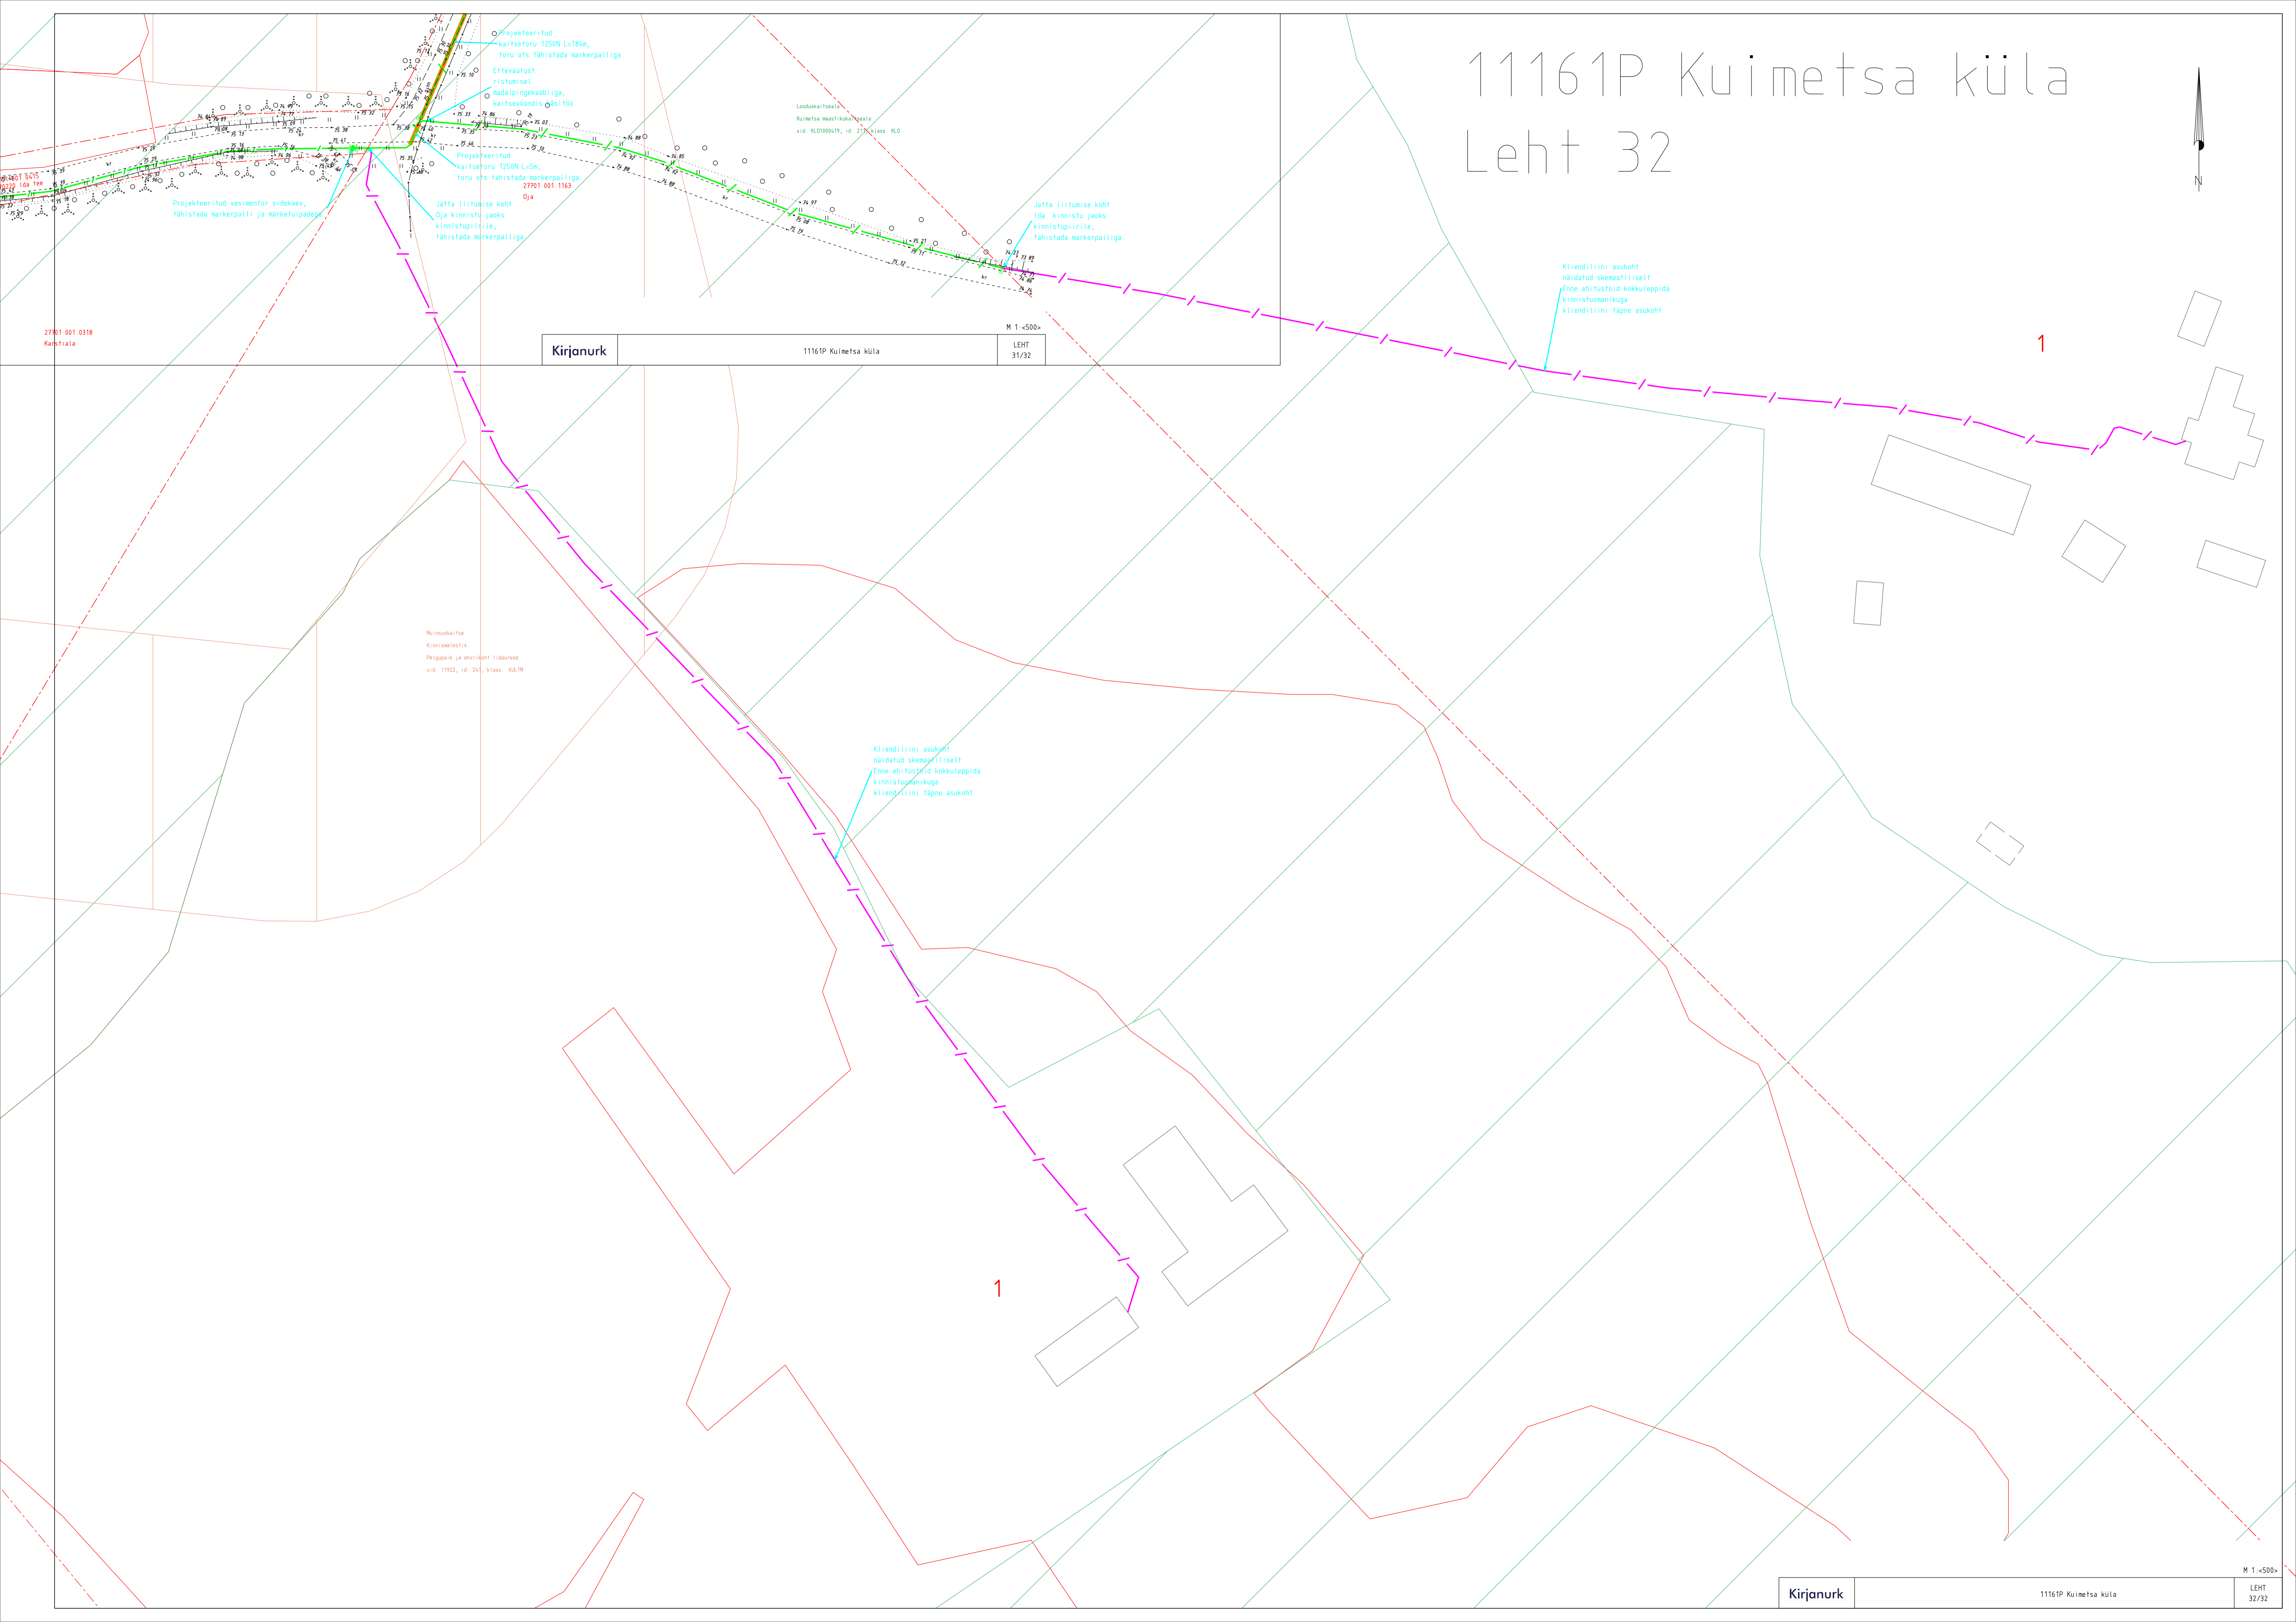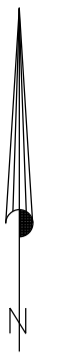

27701 001 0318  
Kastjala

Kirjanurk	11161P Kuimetsa küla	M 1: <500>
		LEHT 31/32

Muinsuskaitse  
Kinnisväärtus  
Põlvpaik ja õhukoht liidardes  
viid: 11922, id: 241, klass: KULTM

Looduskaitseala  
Kuimetsa maastikukaitseala  
viid: KLO1000479, id: 217, klass: KLO

Projekteeritud  
kaitsetoru 1250N L=184m,  
toru ots tähistada markerpalliga  
Eheteaastust  
ristumisel  
madalpingekaabliga,  
kaitsevoendis 0,1si 100  
Projekteeritud  
kaitsetoru 1250N L=5m,  
toru ots tähistada markerpalliga  
27701 001 1163  
Oja

Projekteeritud vesimotori sidekaev,  
tähistada markerpalliga ja markerlupadega

Jätta liitumise koht  
Oja kinnistusse jaoks  
kinnistupiirile,  
tähistada markerpalliga

Jätta liitumise koht  
ida kinnistusse jaoks  
kinnistupiirile,  
tähistada markerpalliga

Kliendiliini asukoht  
näidatud skemaatiliselt  
Enne ehitustööd kokkuleppida  
kinnistuomanikuga  
kliendiliini täpne asukoht

Kliendiliini asukoht  
näidatud skemaatiliselt  
Enne ehitustööd kokkuleppida  
kinnistuomanikuga  
kliendiliini täpne asukoht

1

1